Réseau EP existant
Regard de sortie avec ouvrage de régulation
Modules enterrés
Noue d'infiltration
NP : 25.70
Profil hydraulique
Échelle X : 1/500
Échelle Z : 1/250
Plan de comparaison : 20,00
Cotes terrain initial
Cotes noues
Cotes fil d'eau
26,06 26,16 26,33 26,24 25,70 25,60 25,52 25,71 25,34 25,29 25,30 25,27 25,19 25,28 25,25 25,29 25,22 25,23 25,21 25,18 25,15 25,03 25,00
25,15 24,79 24,50 25,25
25,30 25,20 25,15 24,79 24,70 24,10 24,03

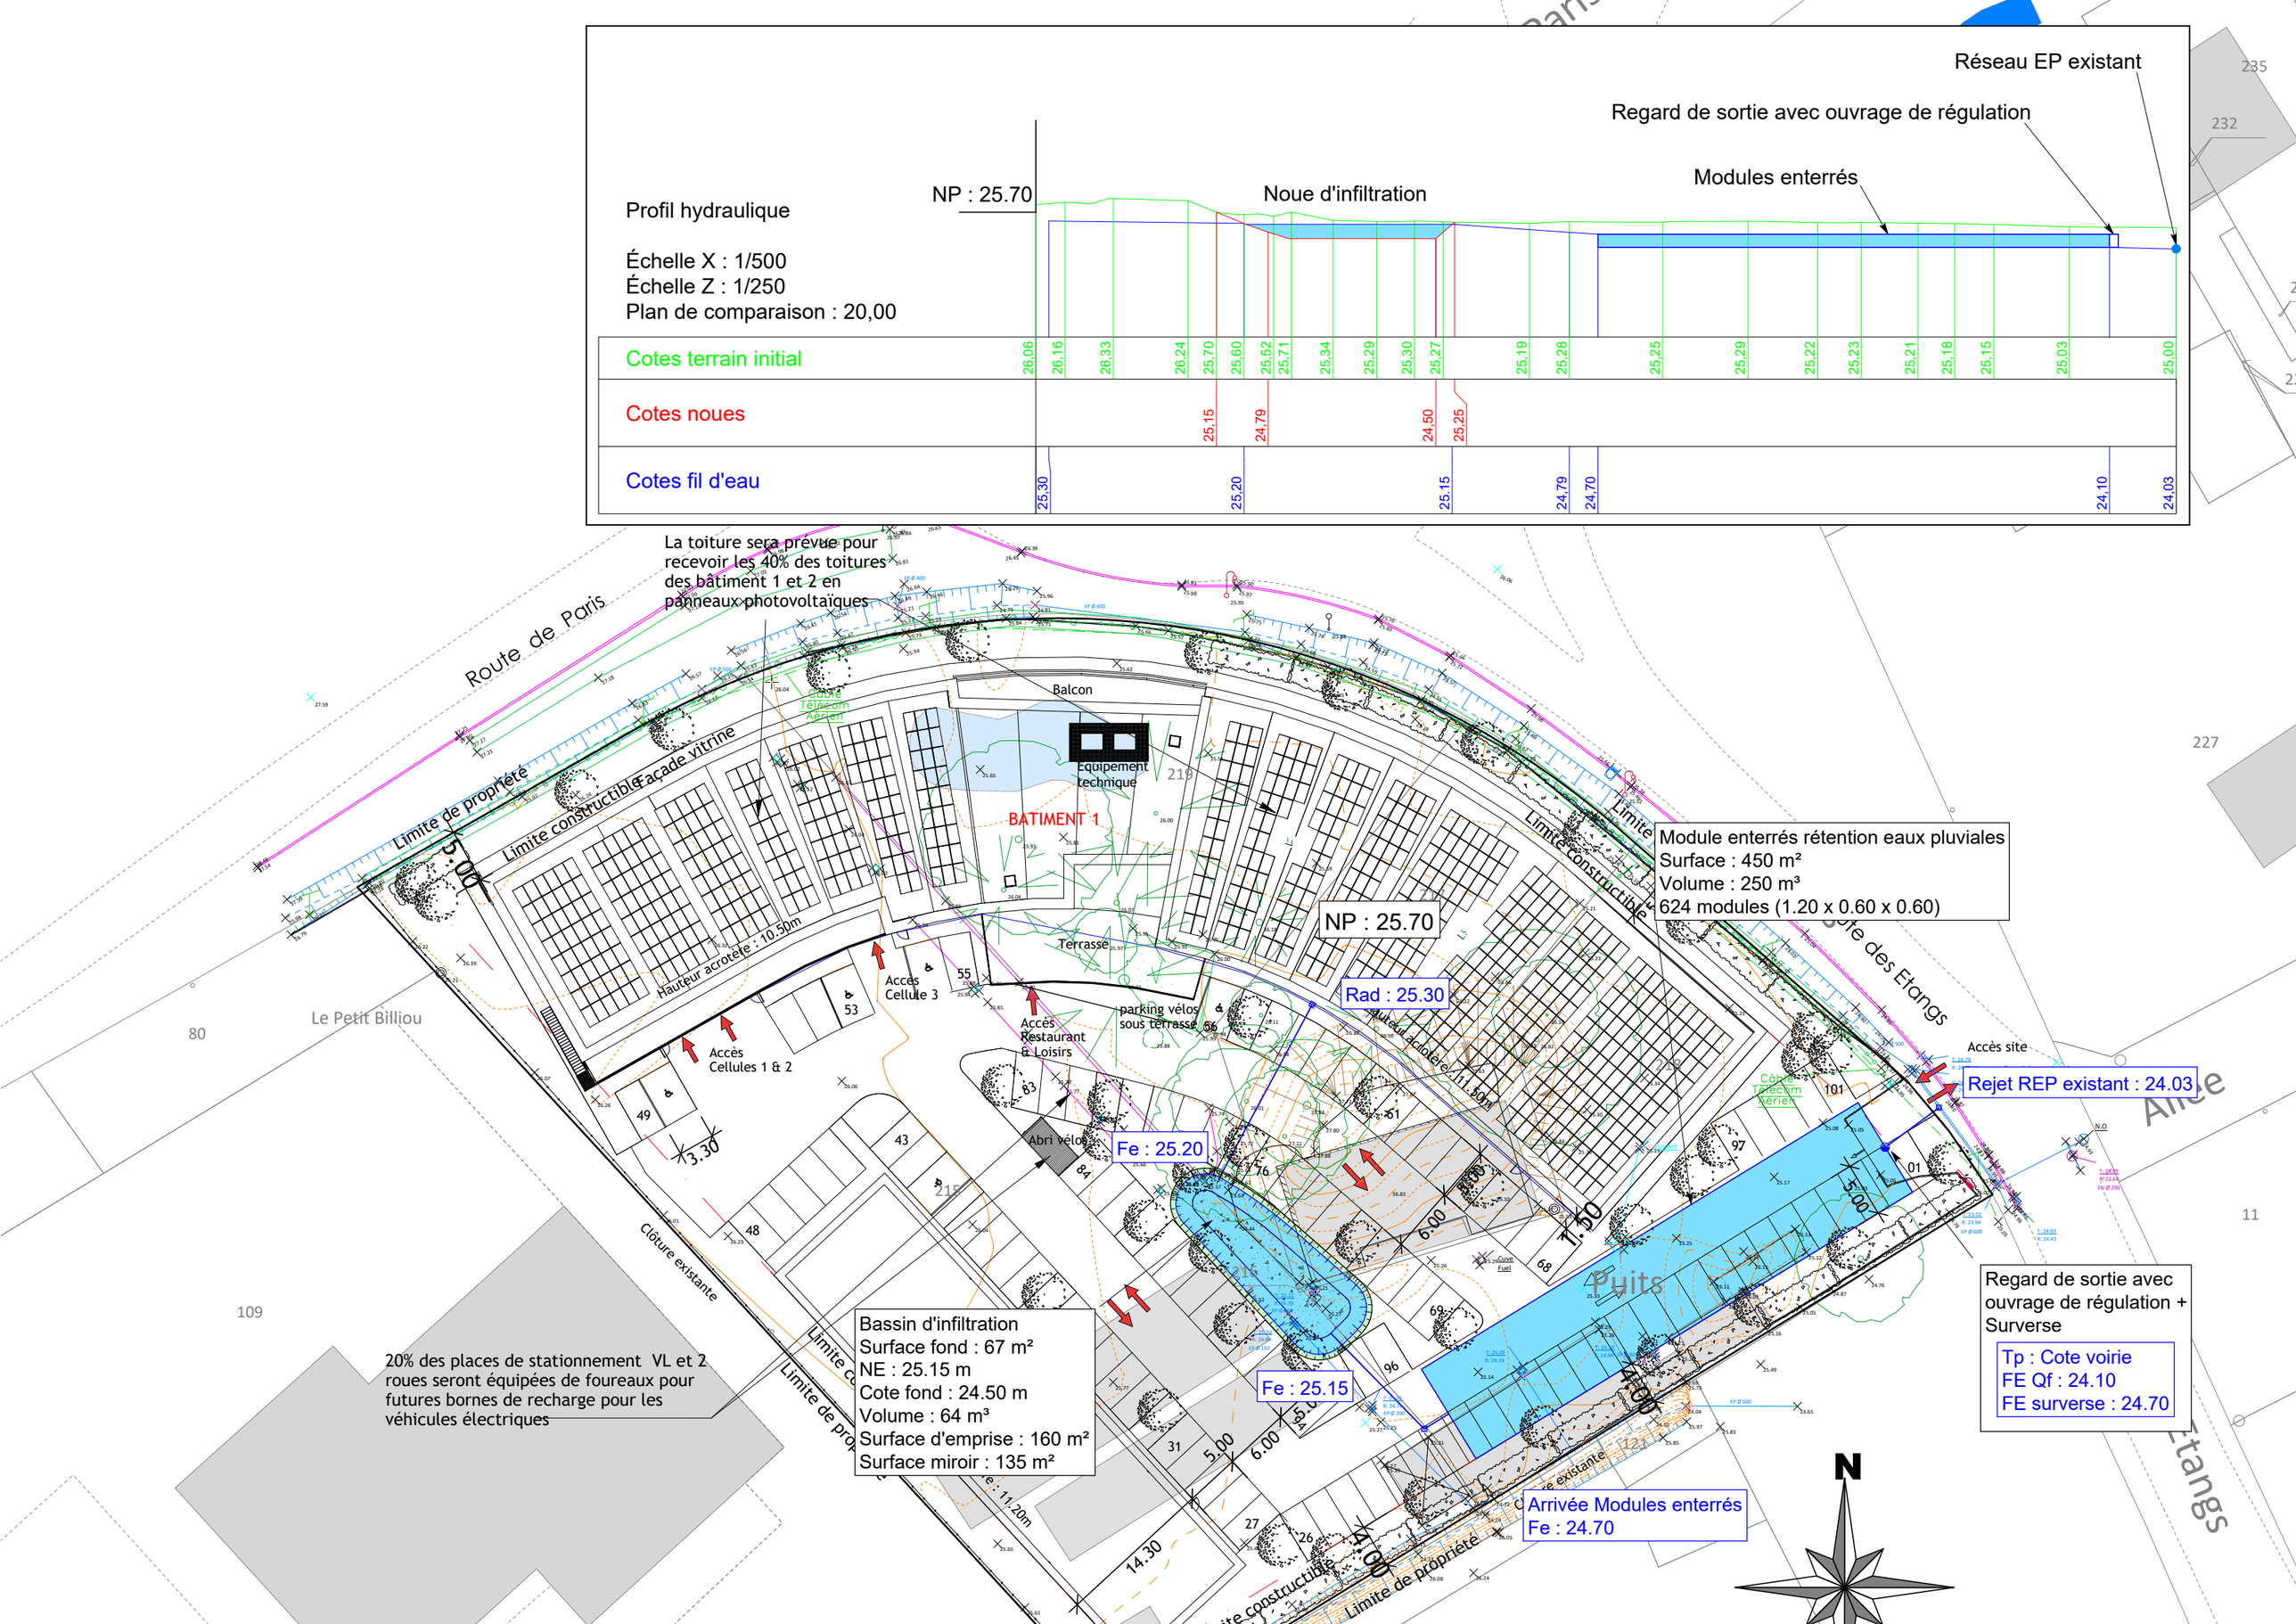
La toiture sera prévue pour recevoir les 40% des toitures des bâtiment 1 et 2 en panneaux photovoltaïques
Route de Paris
Limite de propriété
Limite constructible façade vitrine
Balcon
Equipement technique
BATIMENT 1
Terrasse
Hauteur acrotère : 10.50m
Accès Cellule 3
Accès Restaurant & Loisirs
Accès Cellules 1 & 2
parking vélos sous terrasse
Abri vélos
Le Petit Billiou
Clôture existante
Module enterrés rétention eaux pluviales
Surface : 450 m²
Volume : 250 m³
624 modules (1.20 x 0.60 x 0.60)
NP : 25.70
Rad : 25.30
Fe : 25.20
Fe : 25.15
Bassin d'infiltration
Surface fond : 67 m²
NE : 25.15 m
Cote fond : 24.50 m
Volume : 64 m³
Surface d'emprise : 160 m²
Surface miroir : 135 m²
20% des places de stationnement VL et 2 roues seront équipées de foureaux pour futures bornes de recharge pour les véhicules électriques
Arrivée Modules enterrés
Fe : 24.70
Puits
Accès site
Rejet REP existant : 24.03
Regard de sortie avec ouvrage de régulation + Surverse
Tp : Cote voirie
FE Qf : 24.10
FE surverse : 24.70
Allée des Etangs
N