



DECLARATION PREALABLE

Pose de panneaux photovoltaïques



DEMANDEUR	PROJET
ELECTRICITE GARDOISE	1, VFJH+XM5 Saint-Gervasy
LE SOLARIS, 545 CHEMIN DU CHAI	30320 SAINT-GERVASY
30900 NIMES	Section: 000 AC / Parcelles: 135
	Superficie du terrain : 15 758m²


COMPOSITION DU DOSSIER	
DP 1.	Plans de situation
DP 2.	Plan de masse
DP 3.	Plan de coupe
DP 4.	Plan de toiture
DP 6	Documents graphiques
DP 7.	Photographie de près
DP 8.	Photographie de loin
DP 11.	Notice descriptive
Annexe.	Fiche Technique

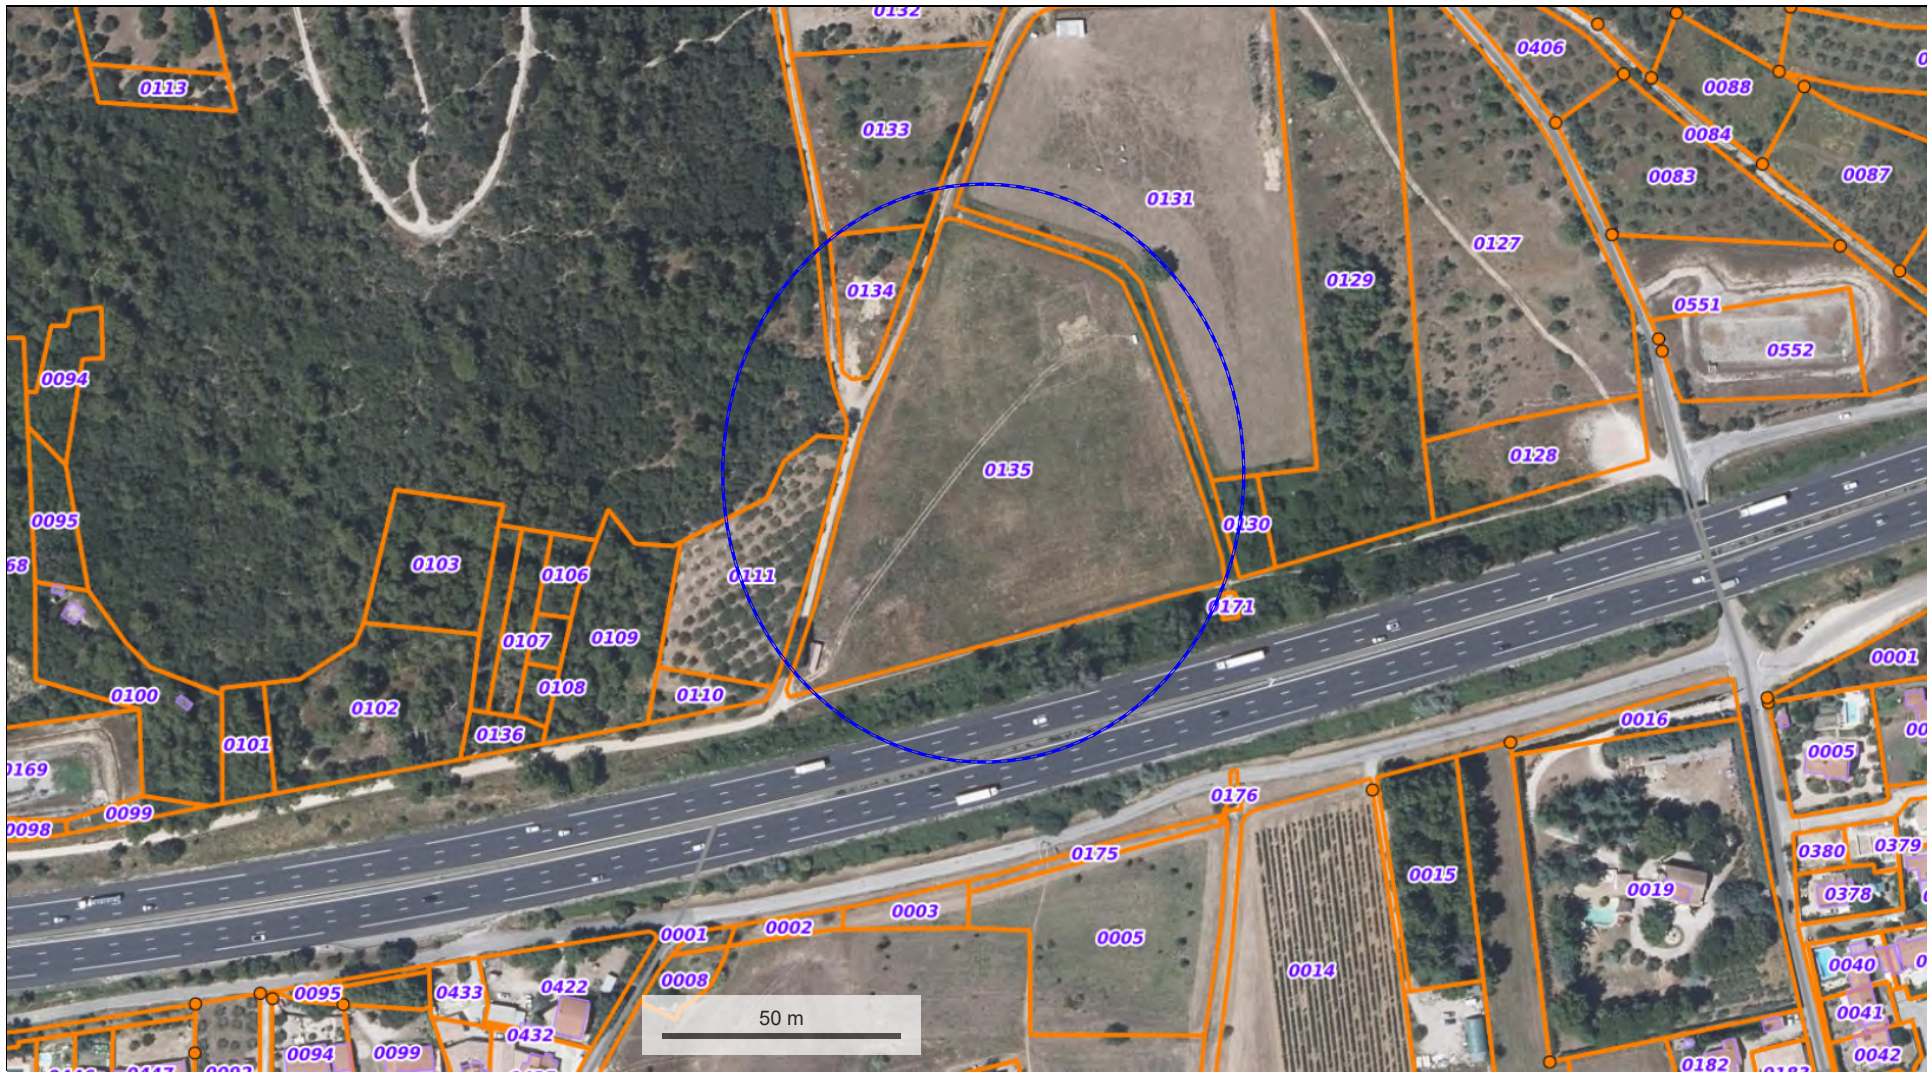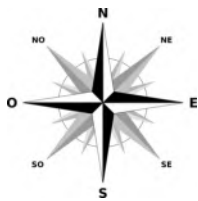


© IGN 2023 - [www.geoportail.gouv.fr/mentions-](http://www.geoportail.gouv.fr/mentions-legales)

[legales](http://www.geoportail.gouv.fr/mentions-legales)

Longitude : 4° 28' 49" E
Latitude : 43° 52' 56" N

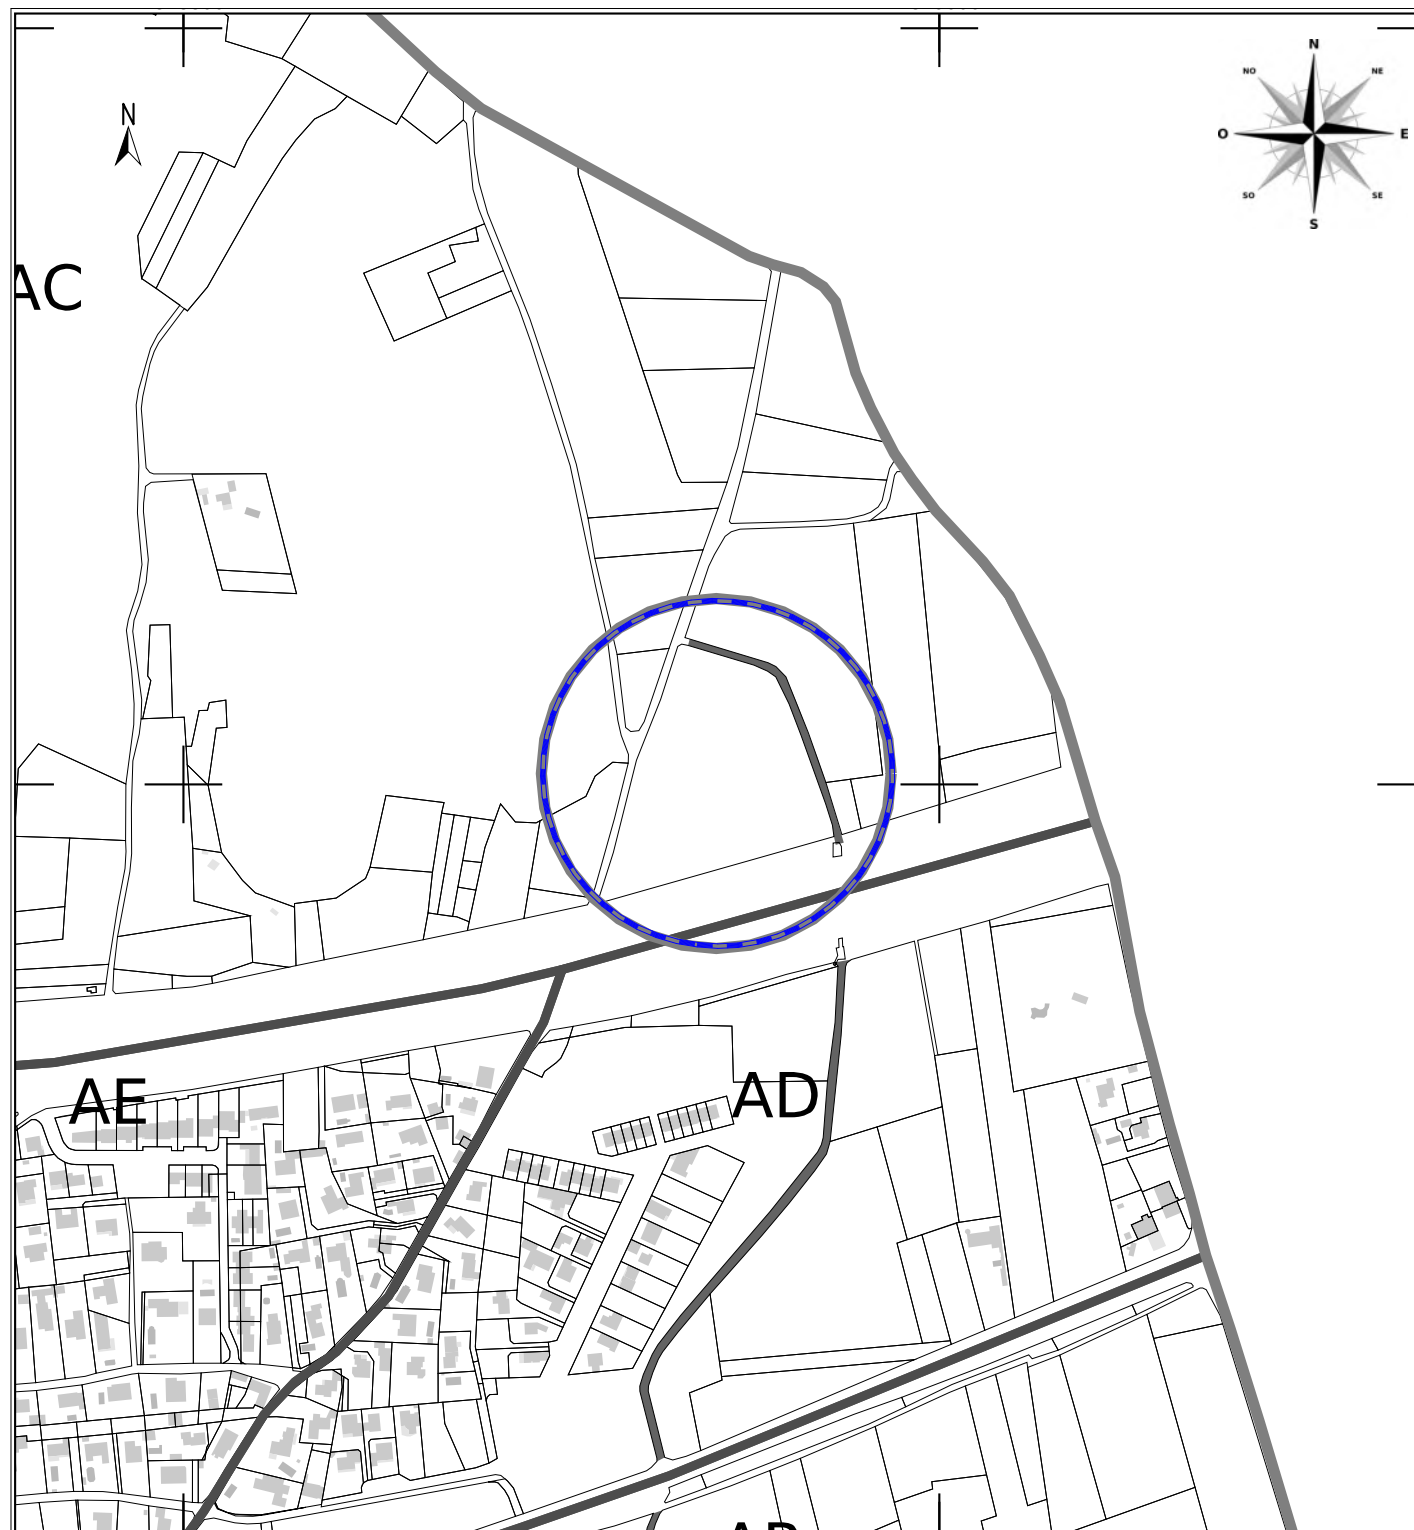



Plan de situation au 1/5000^{ème}

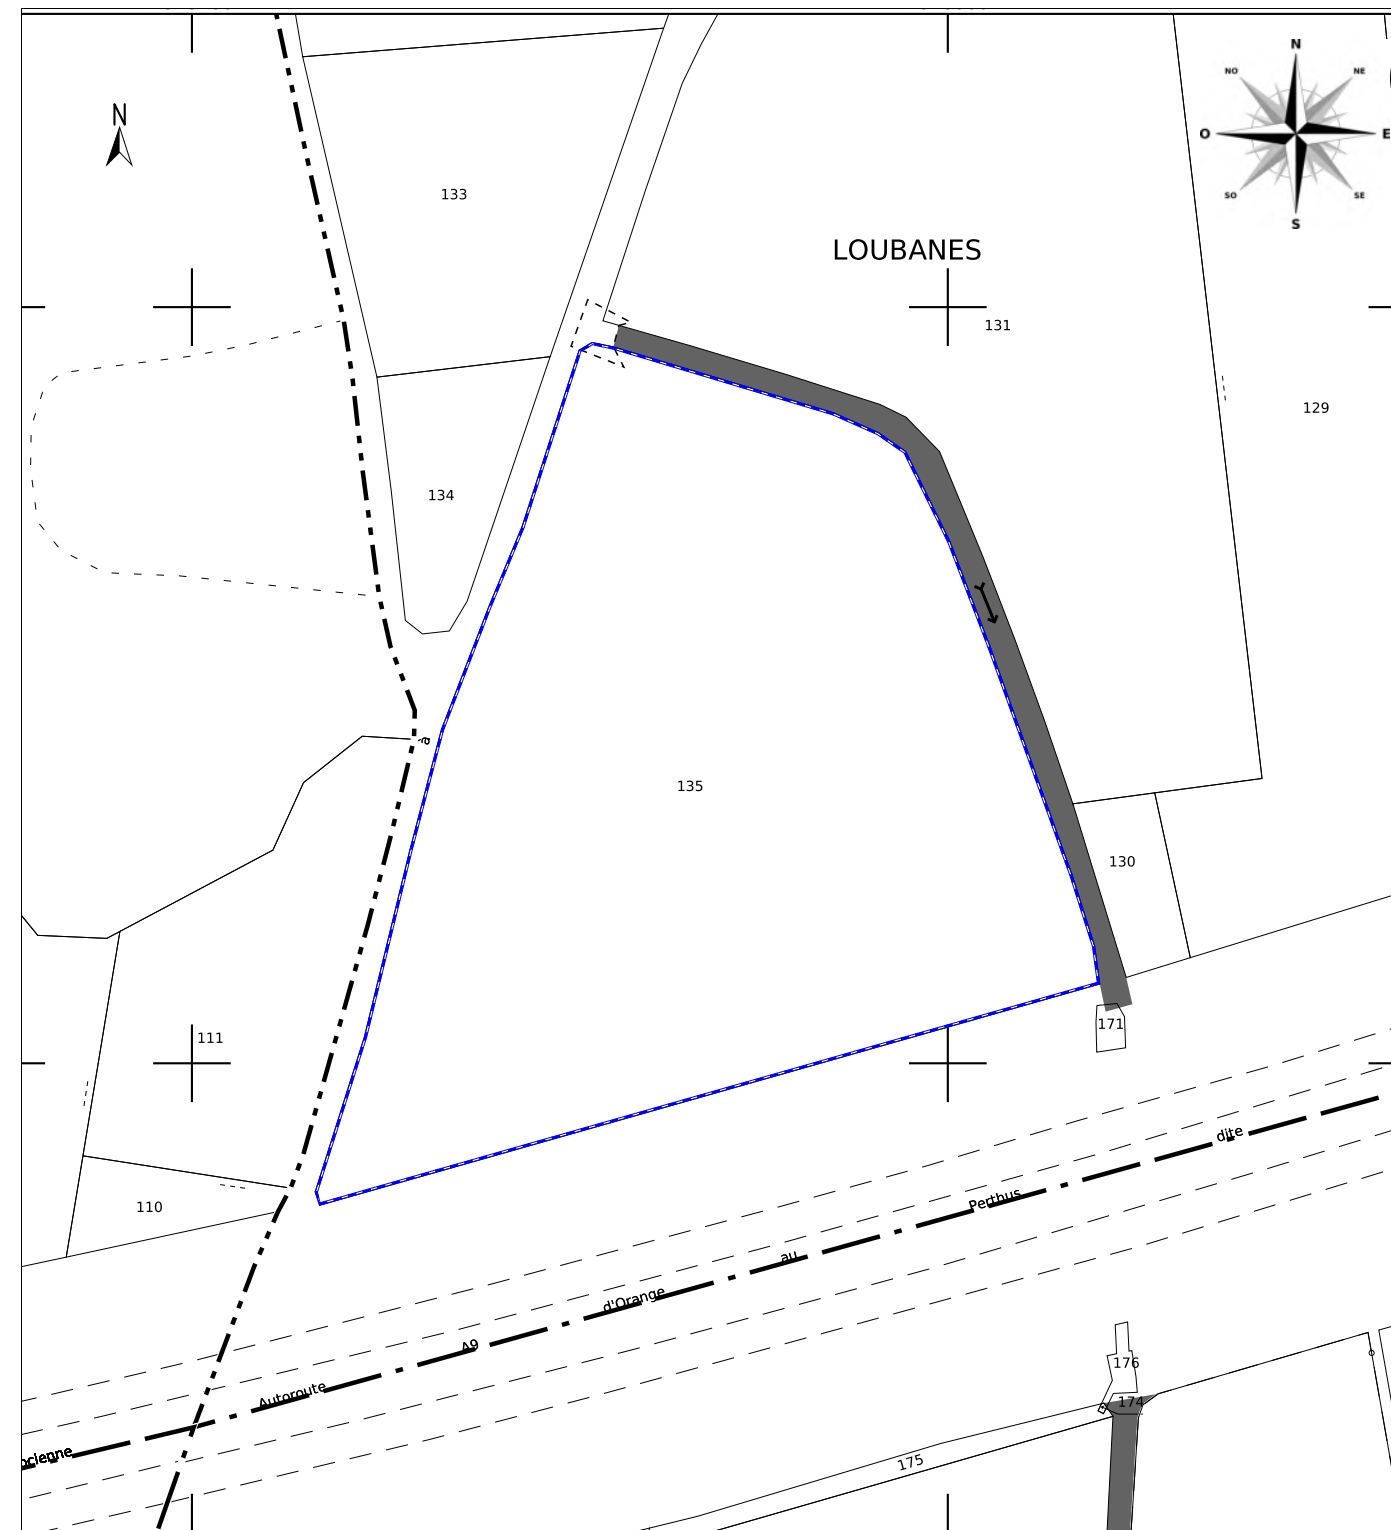

Plan de situation au 1/500^{ème}



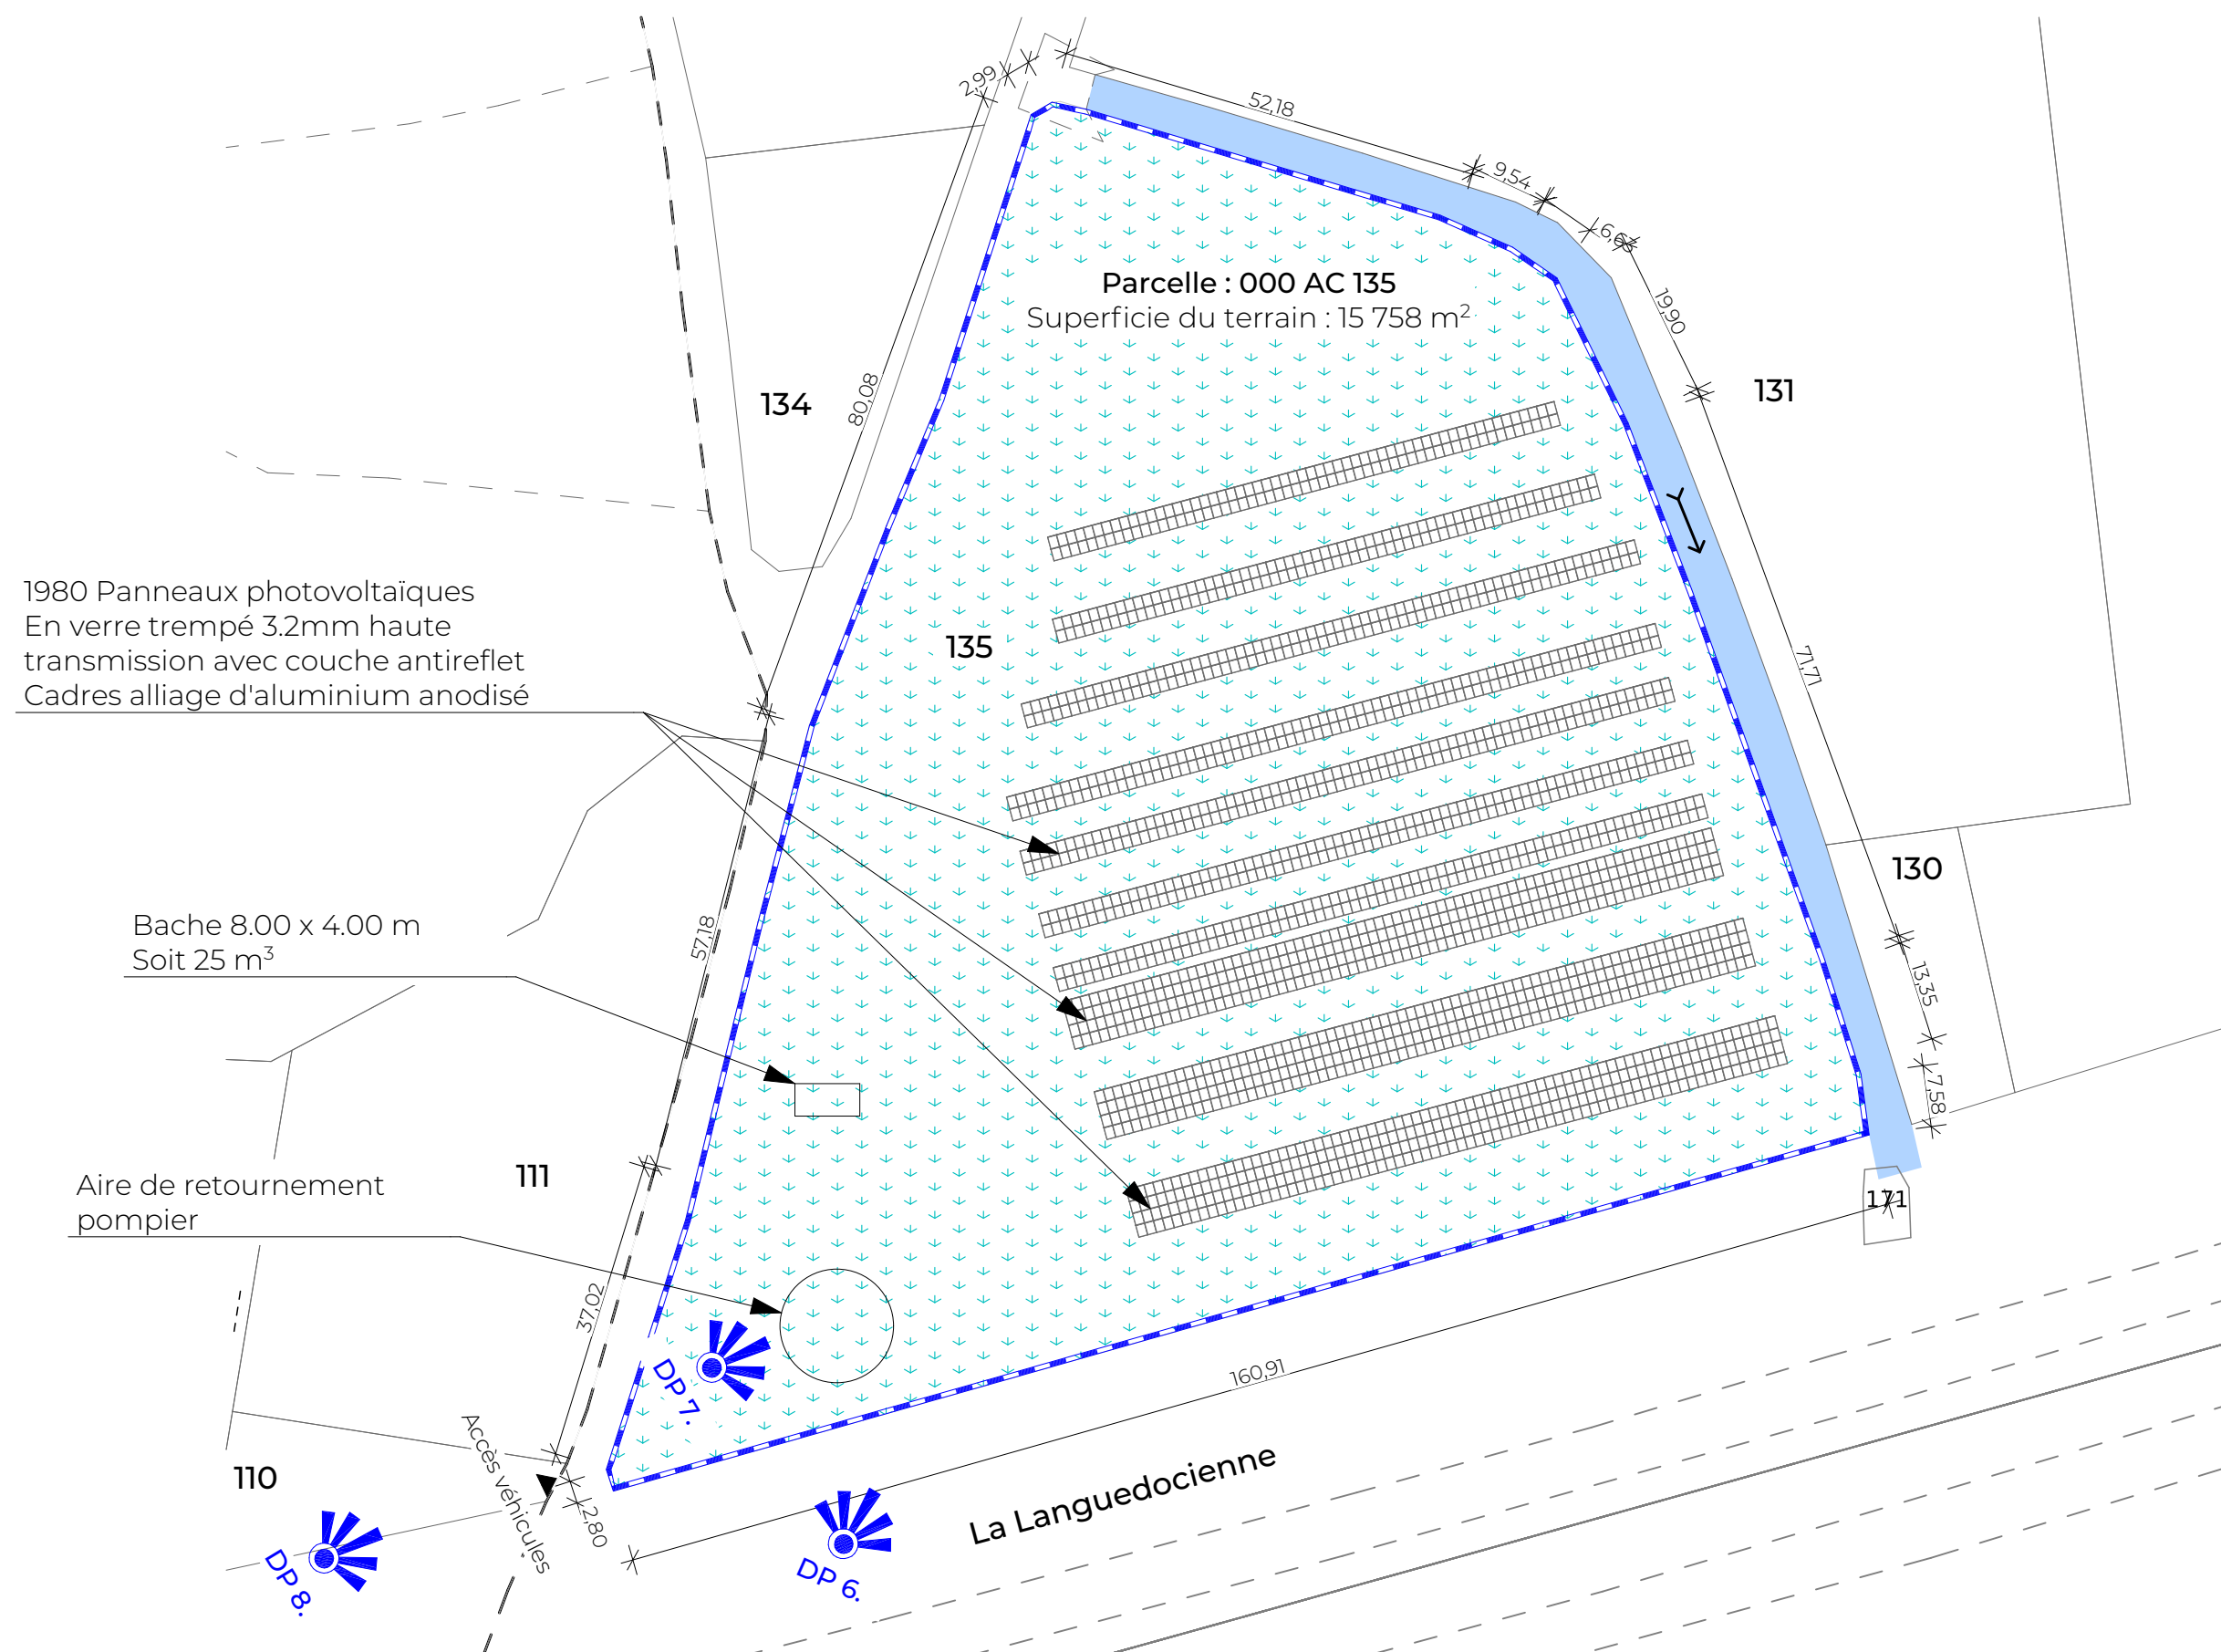

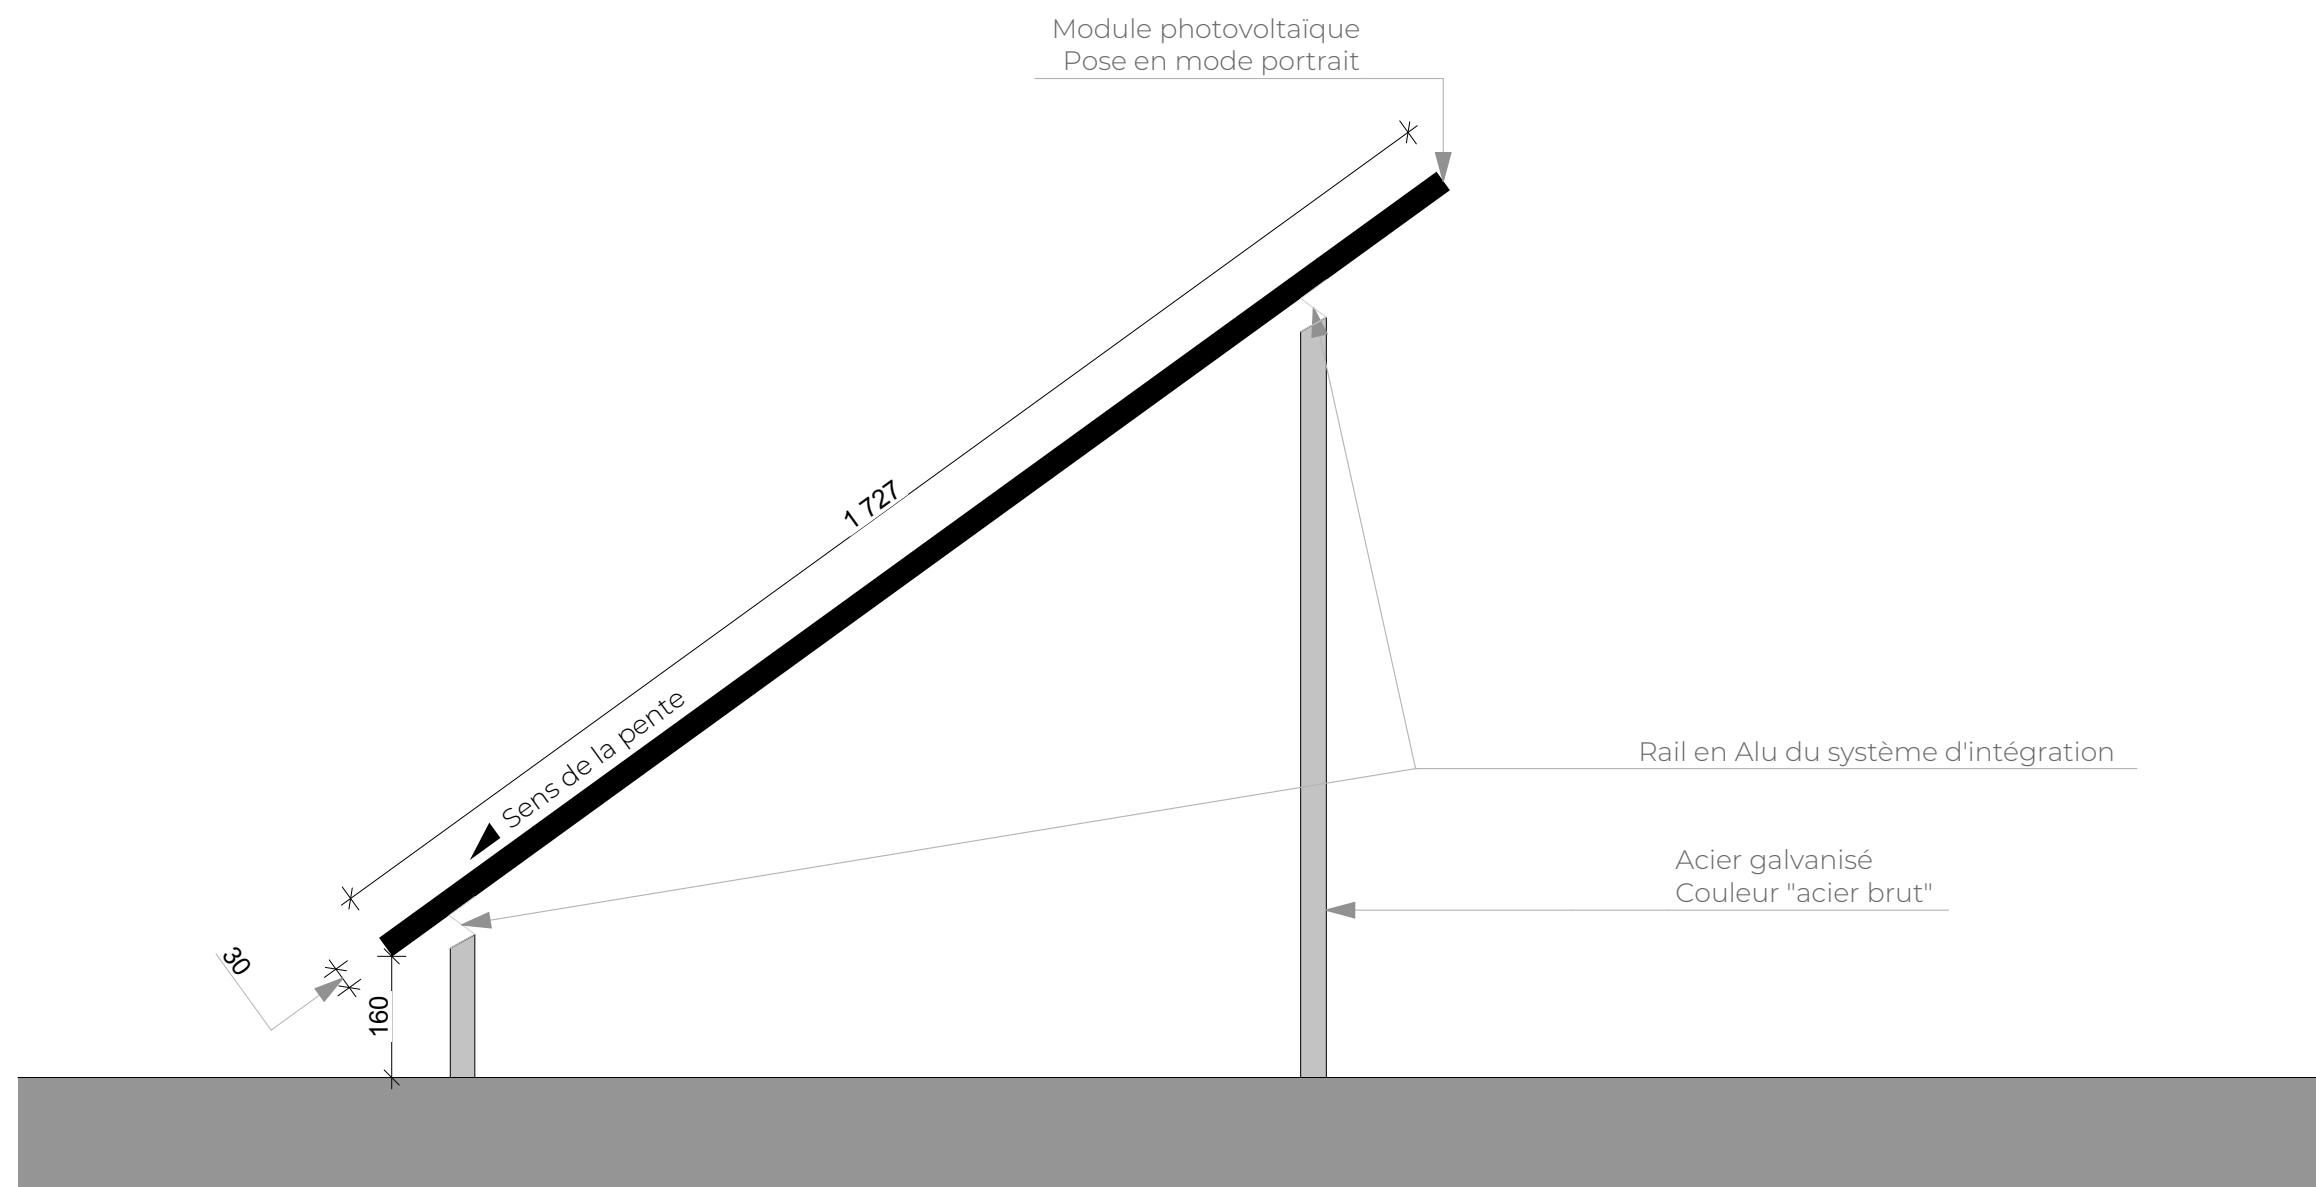



DP 6 - Document graphique intial



DP 7 - Photographie de près



DP 6 - Document graphique projeté



DP 8 - Photographie de loin

ELECTRICITE GARDOISE
1, VFJH+XM5 Saint-Gervasy 30320 SAINT-GERVASY
Section: 000 AC / Parcelles: 135

DP 6 - Documents graphiques
DP 7 et DP 8 - Photographies de près et de loin

Note: ces documents ne sont pas des plans d'exécution, ils ne peuvent être utilisés comme tels pour la construction.

1. ETAT INITIAL

DU TERRAIN ET DE SES ABORDS

Le terrain est adressé au 1, VFJH+XM5 Saint-Gervasy 30320 SAINT-GERVASY et est cadastré à la parcelle 000 AC 135. Il compte une superficie totale de 15 758m².

Sur ce terrain est vide de construction.

2. PROJET

a: Présentation:

Le projet consiste en l'installation de 1980 panneaux photovoltaïques avec une puissance de 455 Wc chacun.

Le projet ne créera pas de logement supplémentaire au niveau de la parcelle.

Le projet n'aura pas pour effet la création de places de stationnement extérieures et hors voie publique.

b: Implantation:

L'implantation des constructions existantes ne sera pas modifiée par le projet.

c: Matériaux et couleur

Les panneaux photovoltaïques seront composés de verre trempé 3.2mm haute transmission avec couche antireflet avec des cadres alliage d'aluminium anodisé.

d: Les espaces libres

L'accès à la propriété reste inchangé.

Les aménagements aux abords de la parcelle ne seront pas modifiés par le projet.

La végétation existante sera conservée autant que possible.

Les aires de stationnement ne seront pas modifiées par le projet.

La gestion des eaux de pluies et des eaux usées restera inchangée.

