


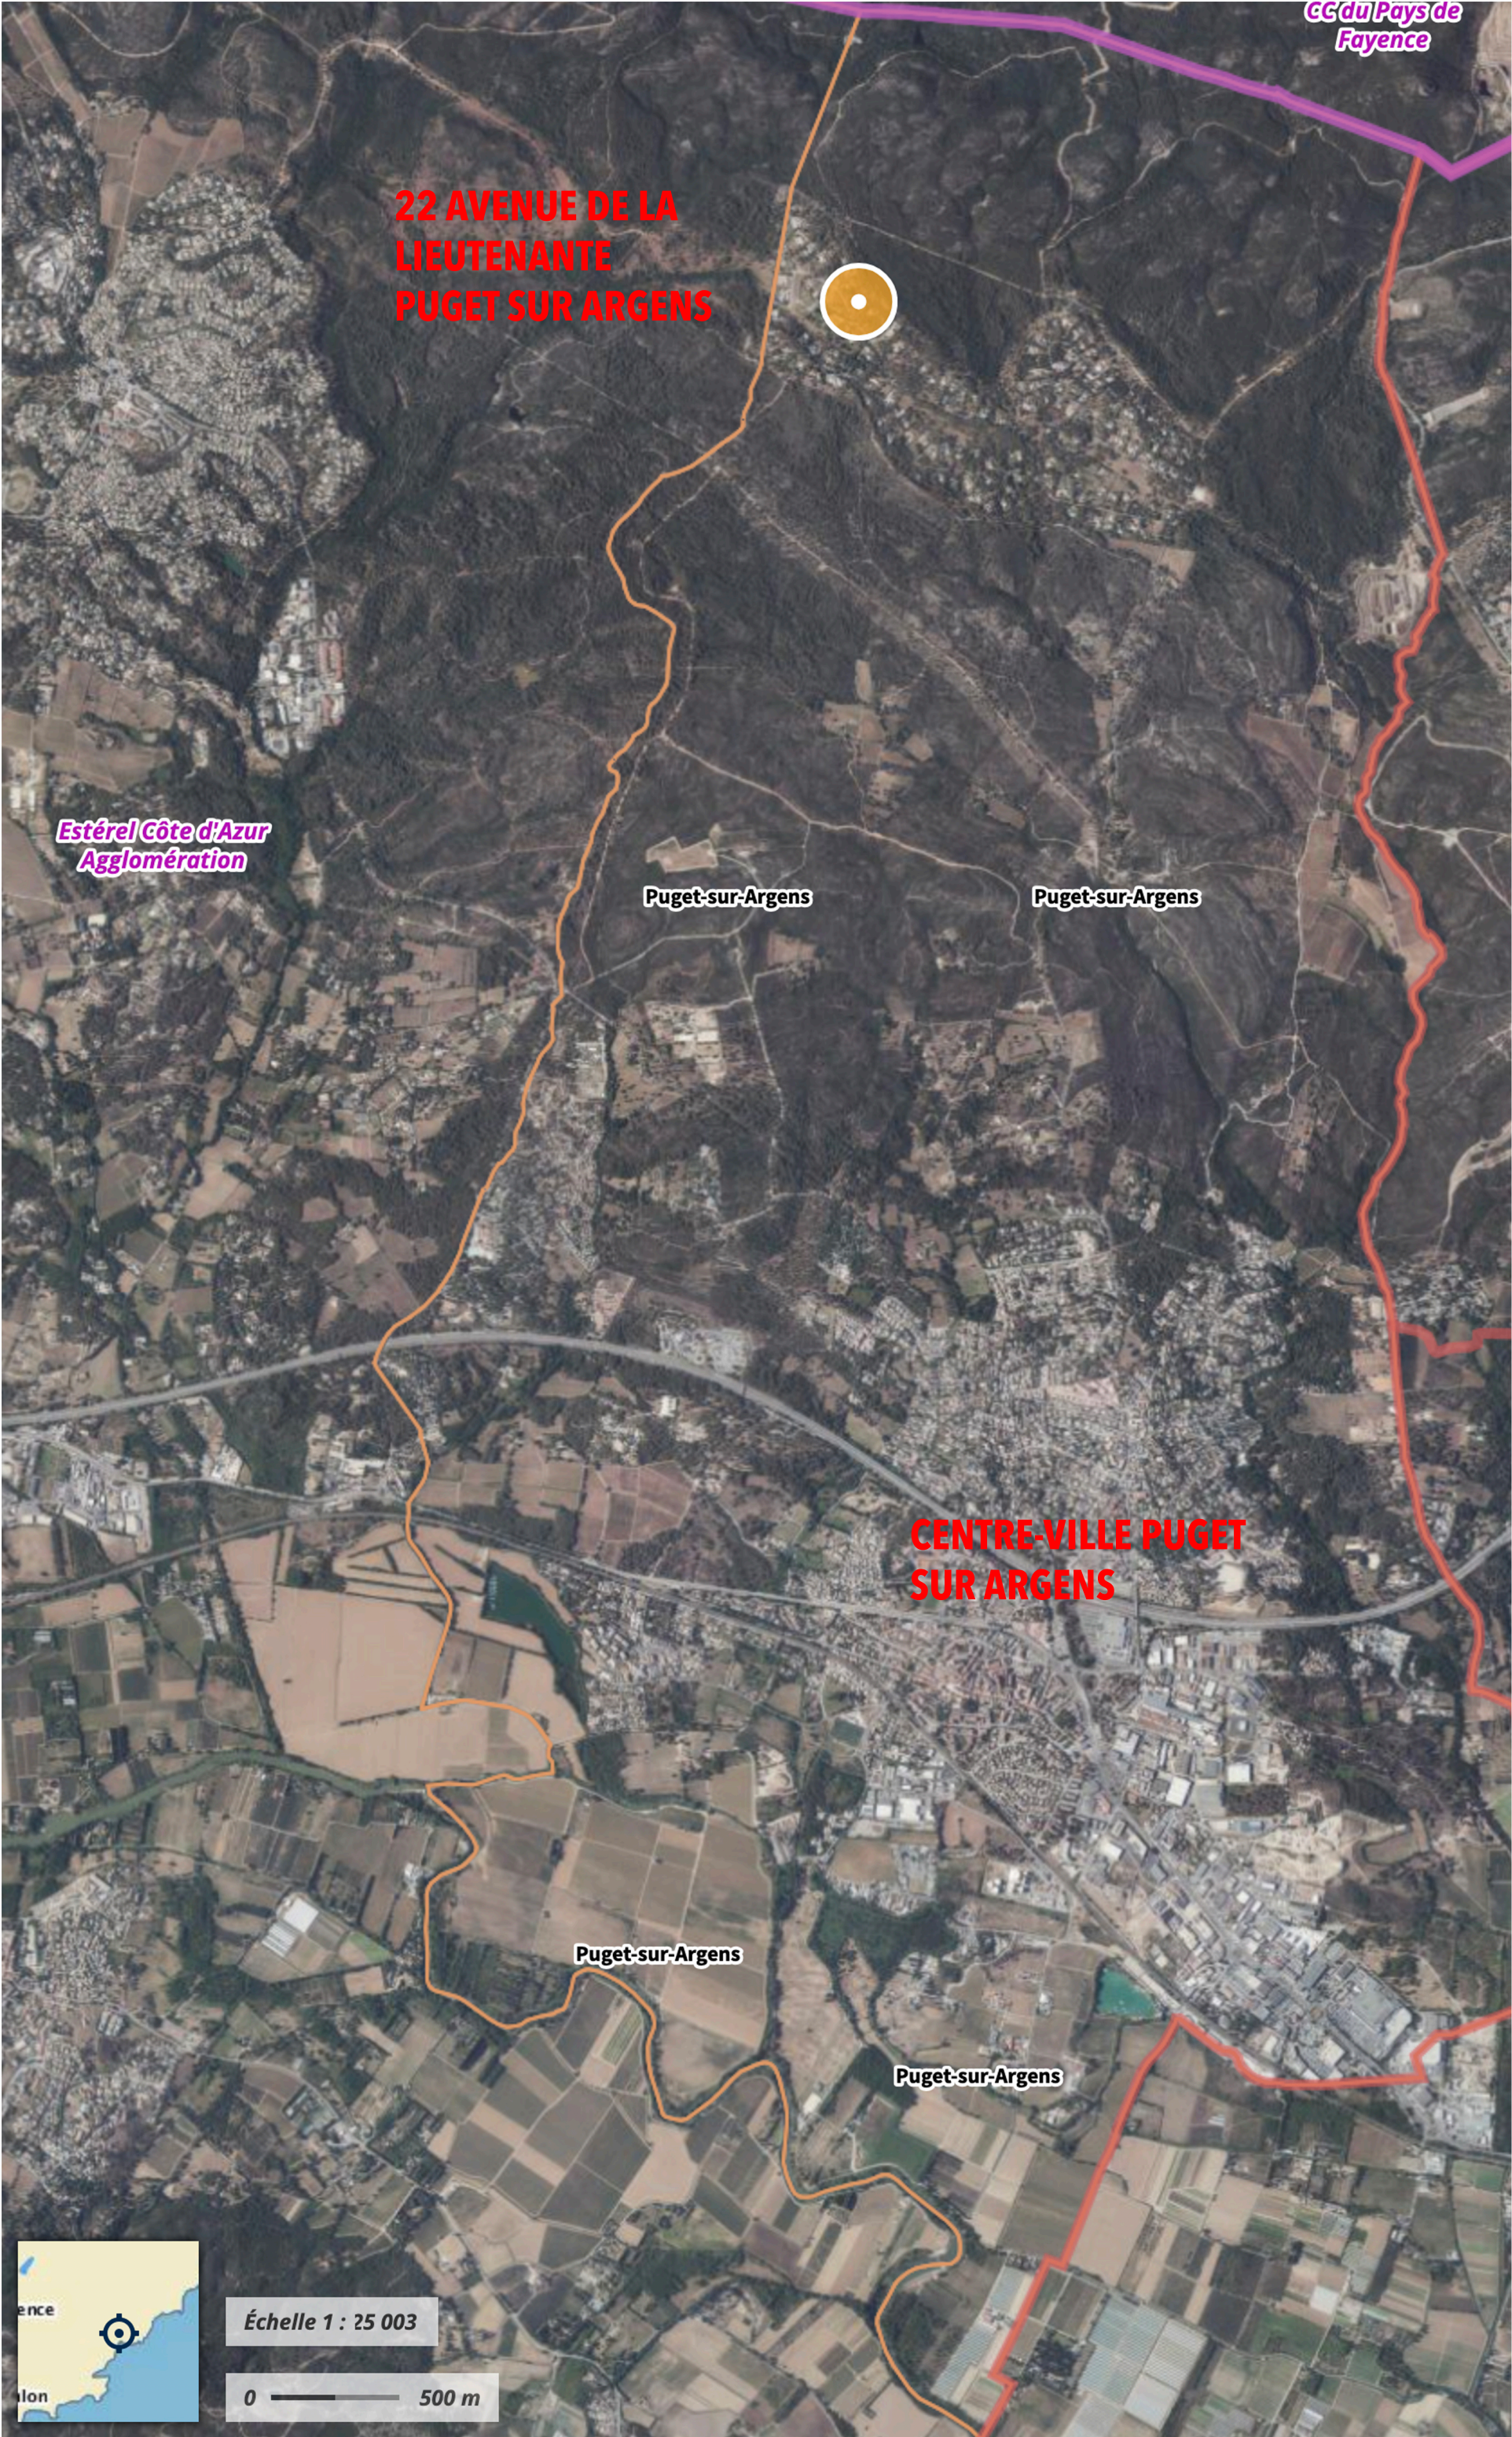

BRUCKMANN et ASSOCIÉS OBERNAI 196 RUE DU GENERAL GOURAUD 67 210 OBERNAI swann.ba.architecte@gmail.com 06.86.58.09.11 Joel.ba.architecte@gmail.com 06.73.97.83.28	
PROJET	
CONSTRUCTION D'UNE VILLA MAISON D'HÔTES 22 avenue de la lieutenant 83 480 PUGET-SUR-ARGENS	
MAITRISE D'OUVRAGE	
SCI AG 6 Représentant : Gilles Weibel 2 rue Mathis 67 840 KILSTETT	
PHASE	
PC	
MAITRISE D'OUVRAGE	
COPYRIGHT 2004-2025 BRUCKMANN ET ASSOCIÉS TOUS DROITS RÉSERVÉS RREPRODUCTION, MODIFICATION OU COMMUNICATION A DES TIERS INTERDITE SANS L'AUTORISATION DE L'ARCHITECTE. LES DIMENSIONS SONT FOURNIES A TITRE INDICATIF ET NE PEUVENT PAS ETRE CONSIDÉRÉES COMME CONTRACTUELLES. DIMENSIONS À VÉRIFIER SUR SITE CE DOCUMENTY EST EXCLUSIVEMENT DESTINÉ À LA FAISABILITÉ DU PROJET. IL NE PEUT EN AUCUN CAS ÊTRE DIRECTEMENT UTILISÉ POUR RÉALISER LA CONSTRUCTION OU LES AMÉNAGEMENTS.	
ÉCHELLE	DATE
1/25	28.11.2025
PLAN DE SITUATION	