
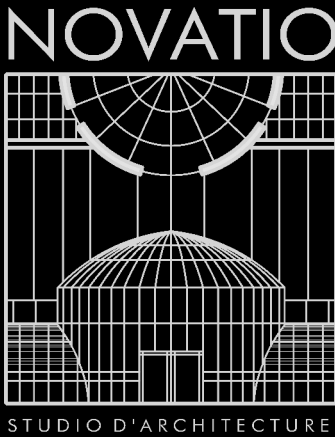


PLAN DE CADASTRE

Échelle : 1/5000°
Commune : LES EPESSES
Lieu dit : LE PUY DU FOU
Section : F
Parcelle : 155 - 156
Superficie : 64790 m²

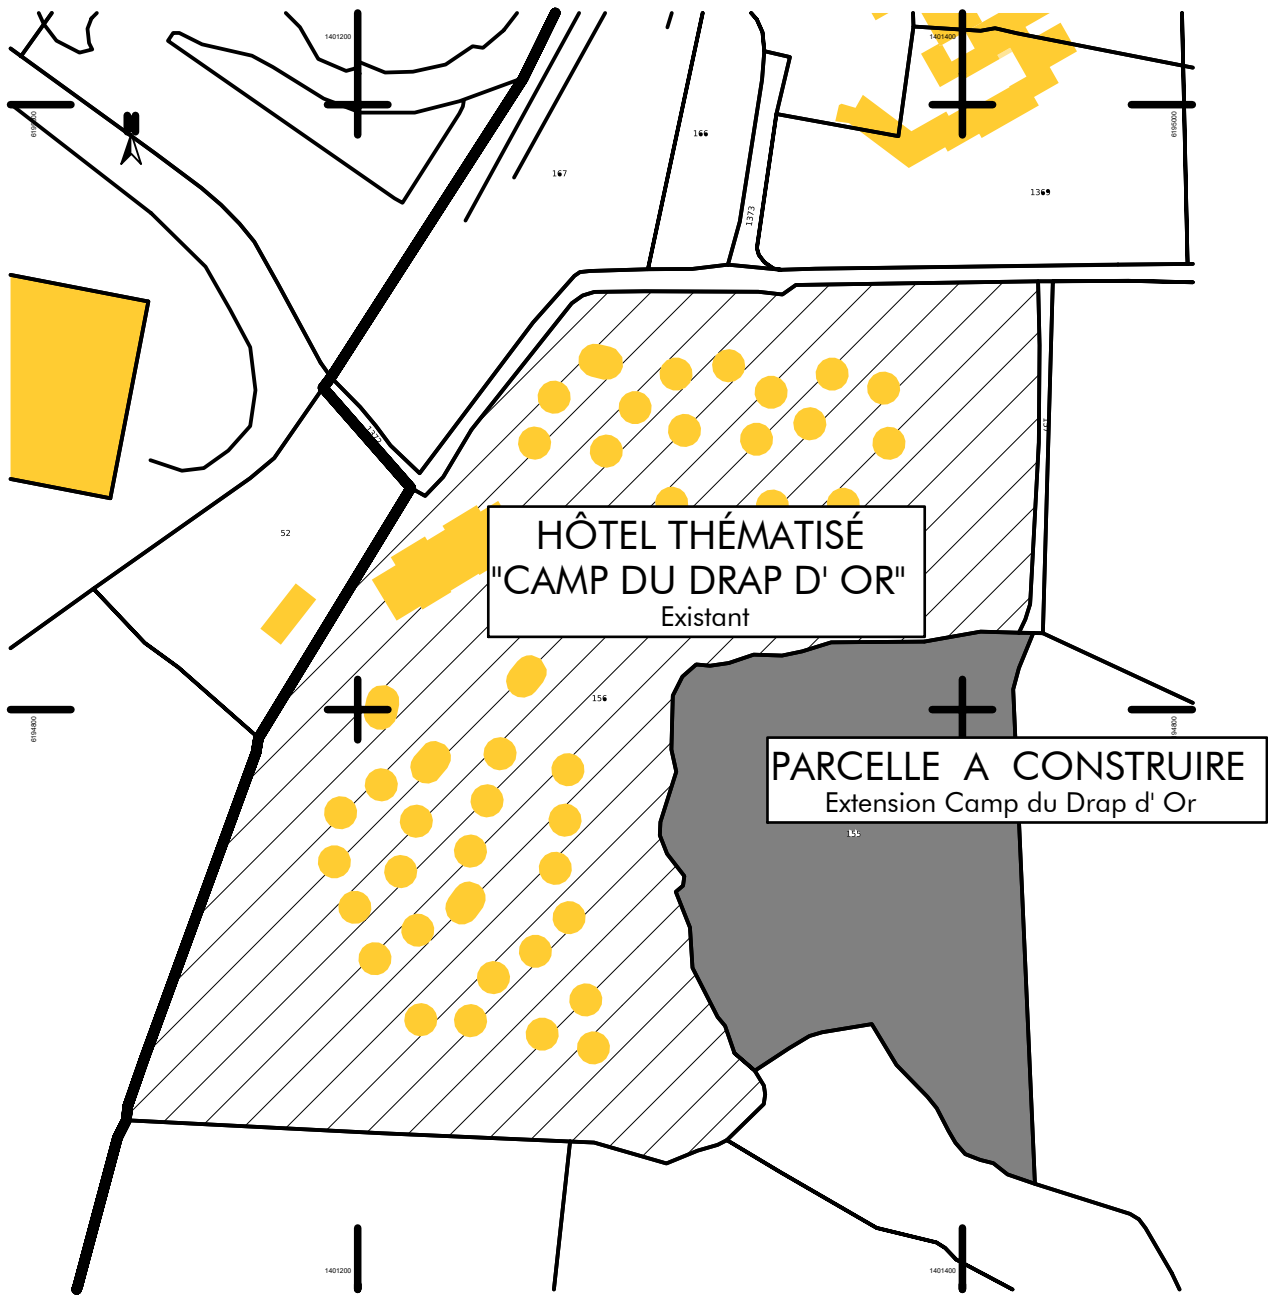

7, Chemin du Noiron
85000 LA ROCHE-SUR-YON
Tel: 06.22.60.50.44
sasnovatio@gmail.com

Phase :
PERMIS DE CONSTRUIRE

Nomenclature des pièces		
ÉTUDE D' IMPACT		
PLAN MASSE ACTUEL - PROJET	PC 2	
PHOTO AÉRIENNE		
PHOTOS	PC 7-8	
DOCUMENT GRAPHIQUE	PC 6	

Plan : Dossier : 24N1025

Echelle :		
Date : 05/12/2024		
Indice	Date	Modifications
A	13/02/25	Complément PC

Dessin : Christophe Rabiller / AJ

OPERATION

" Le Camp du Drap d'Or "

EXTENSION D'UN COMPLEXE POUR HEBERGEMENT THEMATISE

Le Puy du Fou

85590 LES EPESSES


MAITRE D'OUVRAGE

SCI GRAND PARC HEBERGEMENT

Représentée par M. CHATRY Marc

Le Manoir de Charette - CS 70025


85590 LES EPESSES

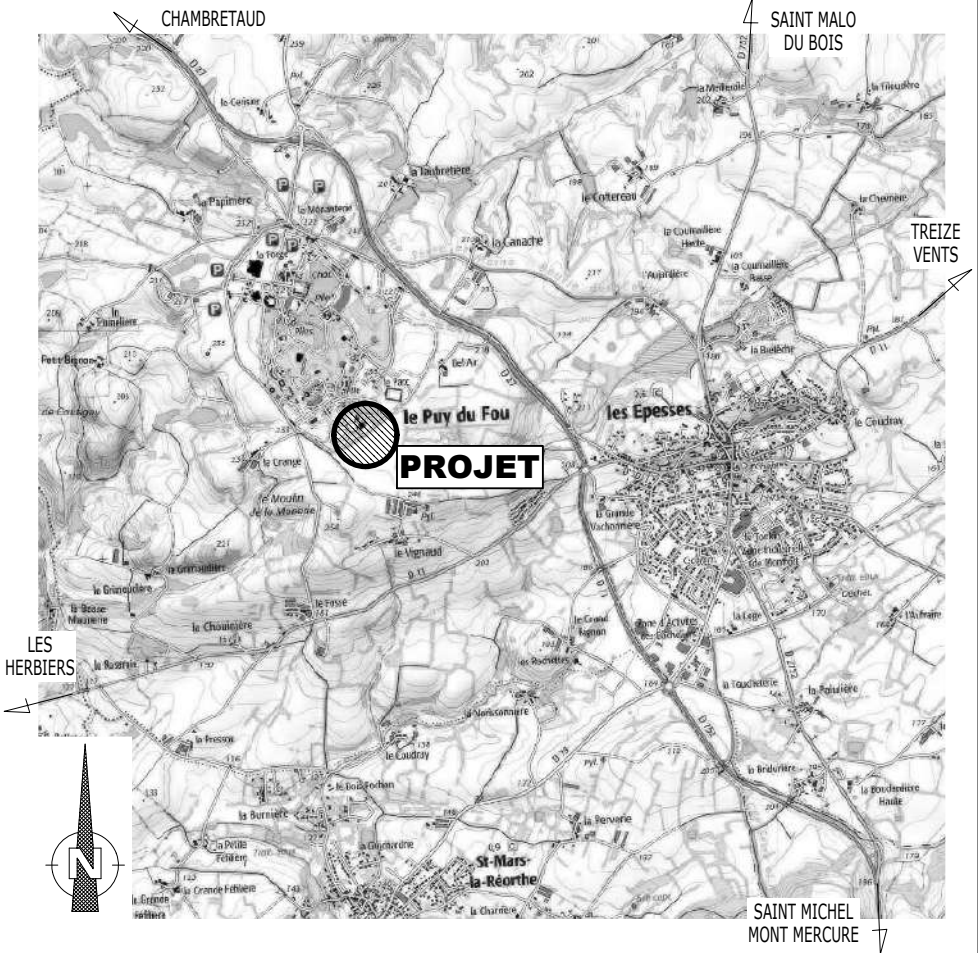

Le Maître d'Oeuvre

Le Maître d'Ouvrage

Nota : 1- Ce document n'a de valeur que pour l'obtention du permis de construire.
2- Toute modification d'aspect (formes, couleurs, matériaux,...) ou de changement de destination nécessitera obligatoirement l'accord de l'Architecte de la SAS D'ARCHITECTURE NOVATIO et l'établissement, suivant sa décision, d'une demande de permis de construire modificatif et ceci avant la réalisation des travaux.

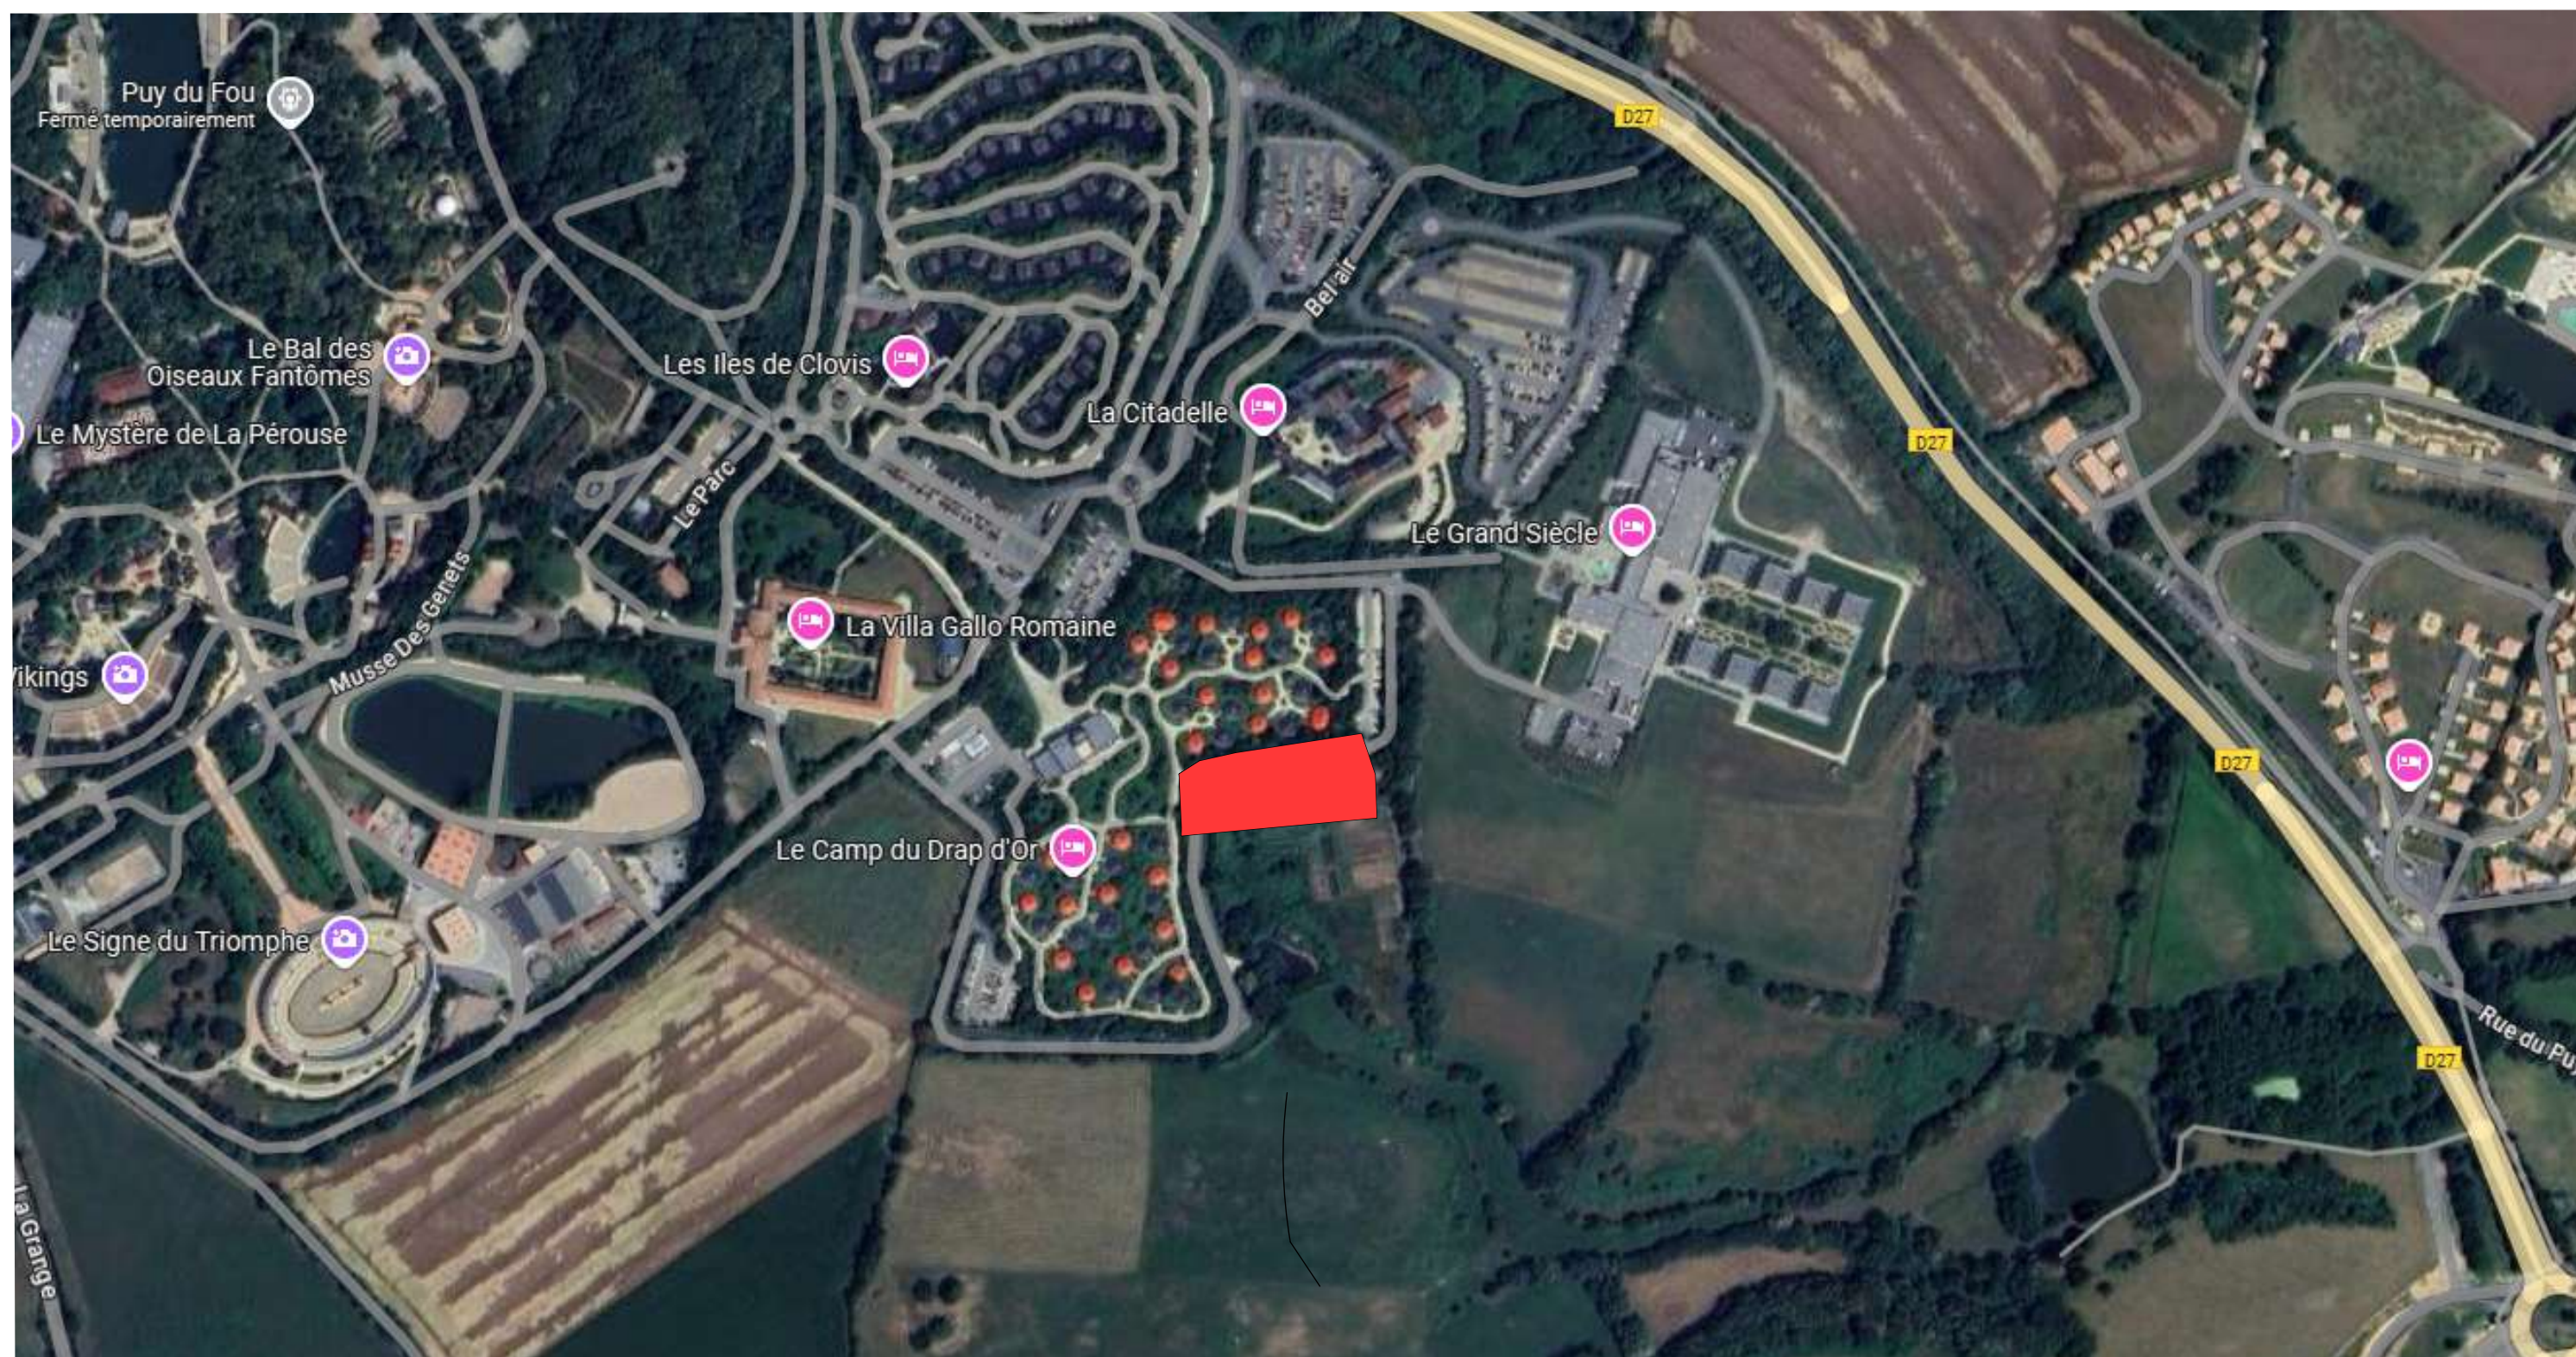


LE GRAND PARC DU PUY DU FOU

■ Extension Hébergement thématisé "Le Camp du Drap d'Or"



ZONE HUMIDE

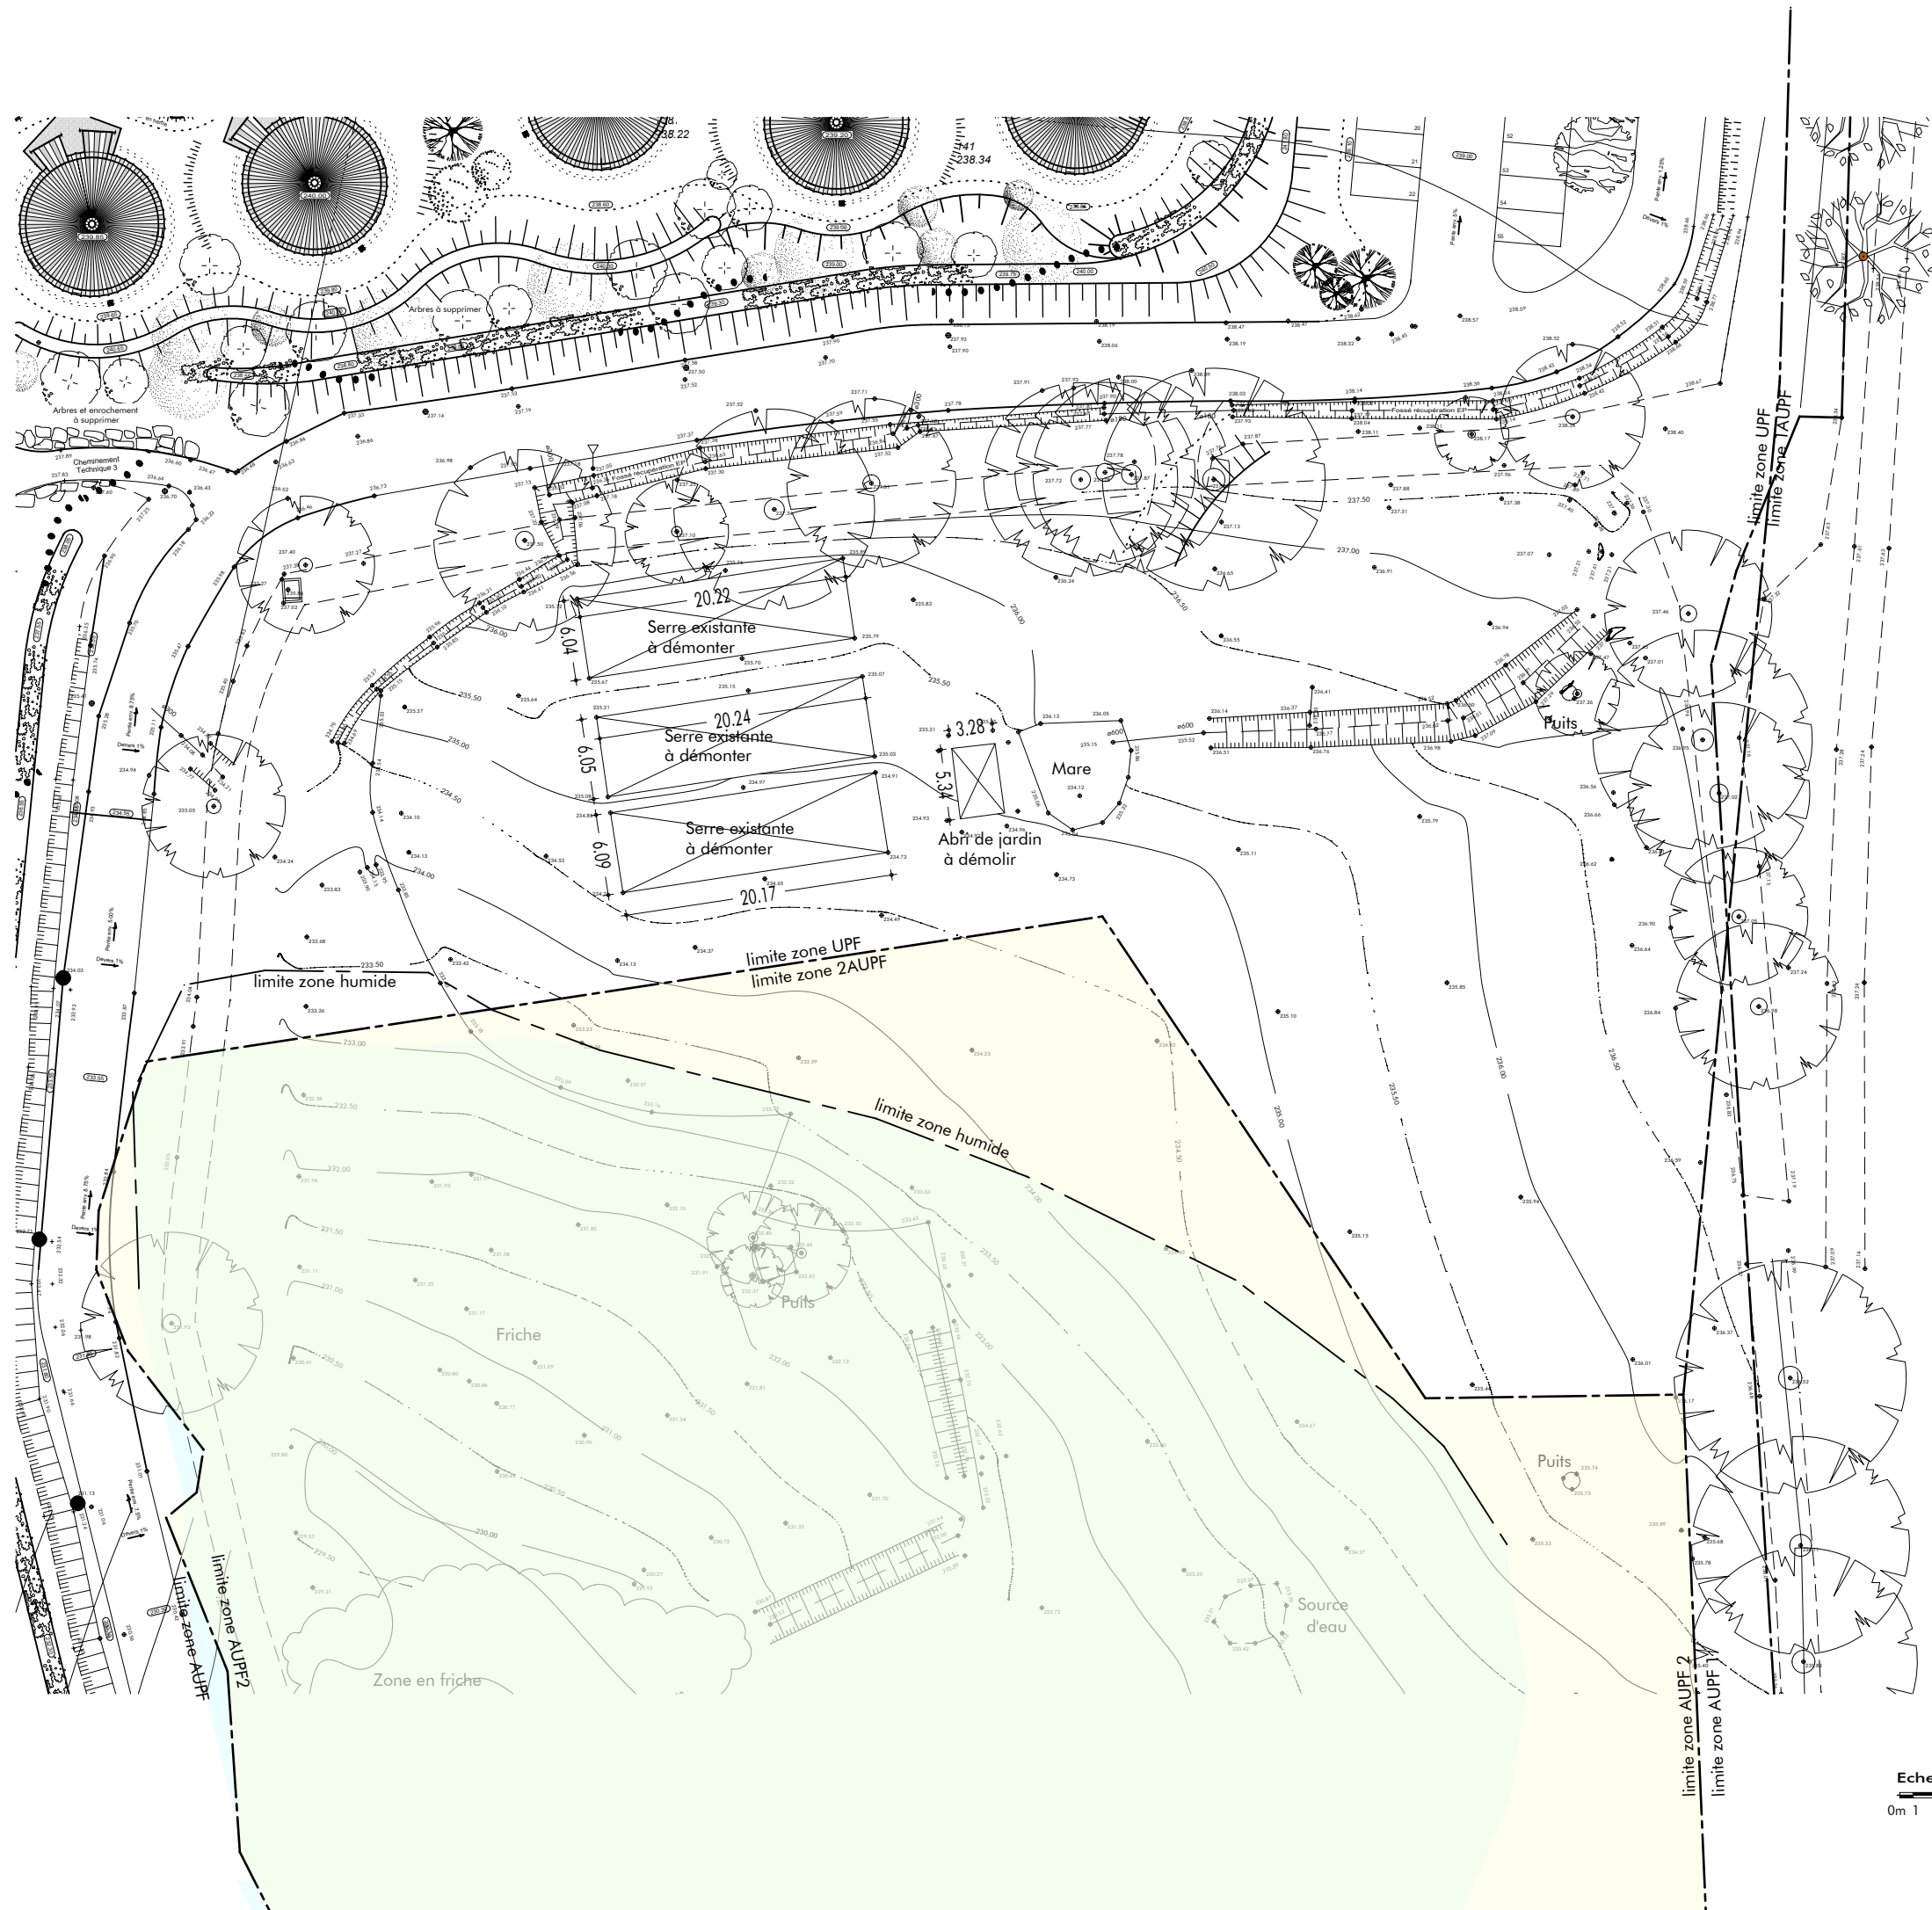

PLAN DE MASSE EXISTANT

ÉCHELLE 1/500°

Commune : LES ÉPESSES

Lieu dit : LE PUY DU FOU

Section : F

Parcelle : 155 - 156

Superficie : 64790 m²

Extension Camp du Drap d' Or

Complément PC


PC 085 082 24 H00038

déposé le 20/12/24

Echelle graphique - 1/500°
0m 1 5 10 15 20 50





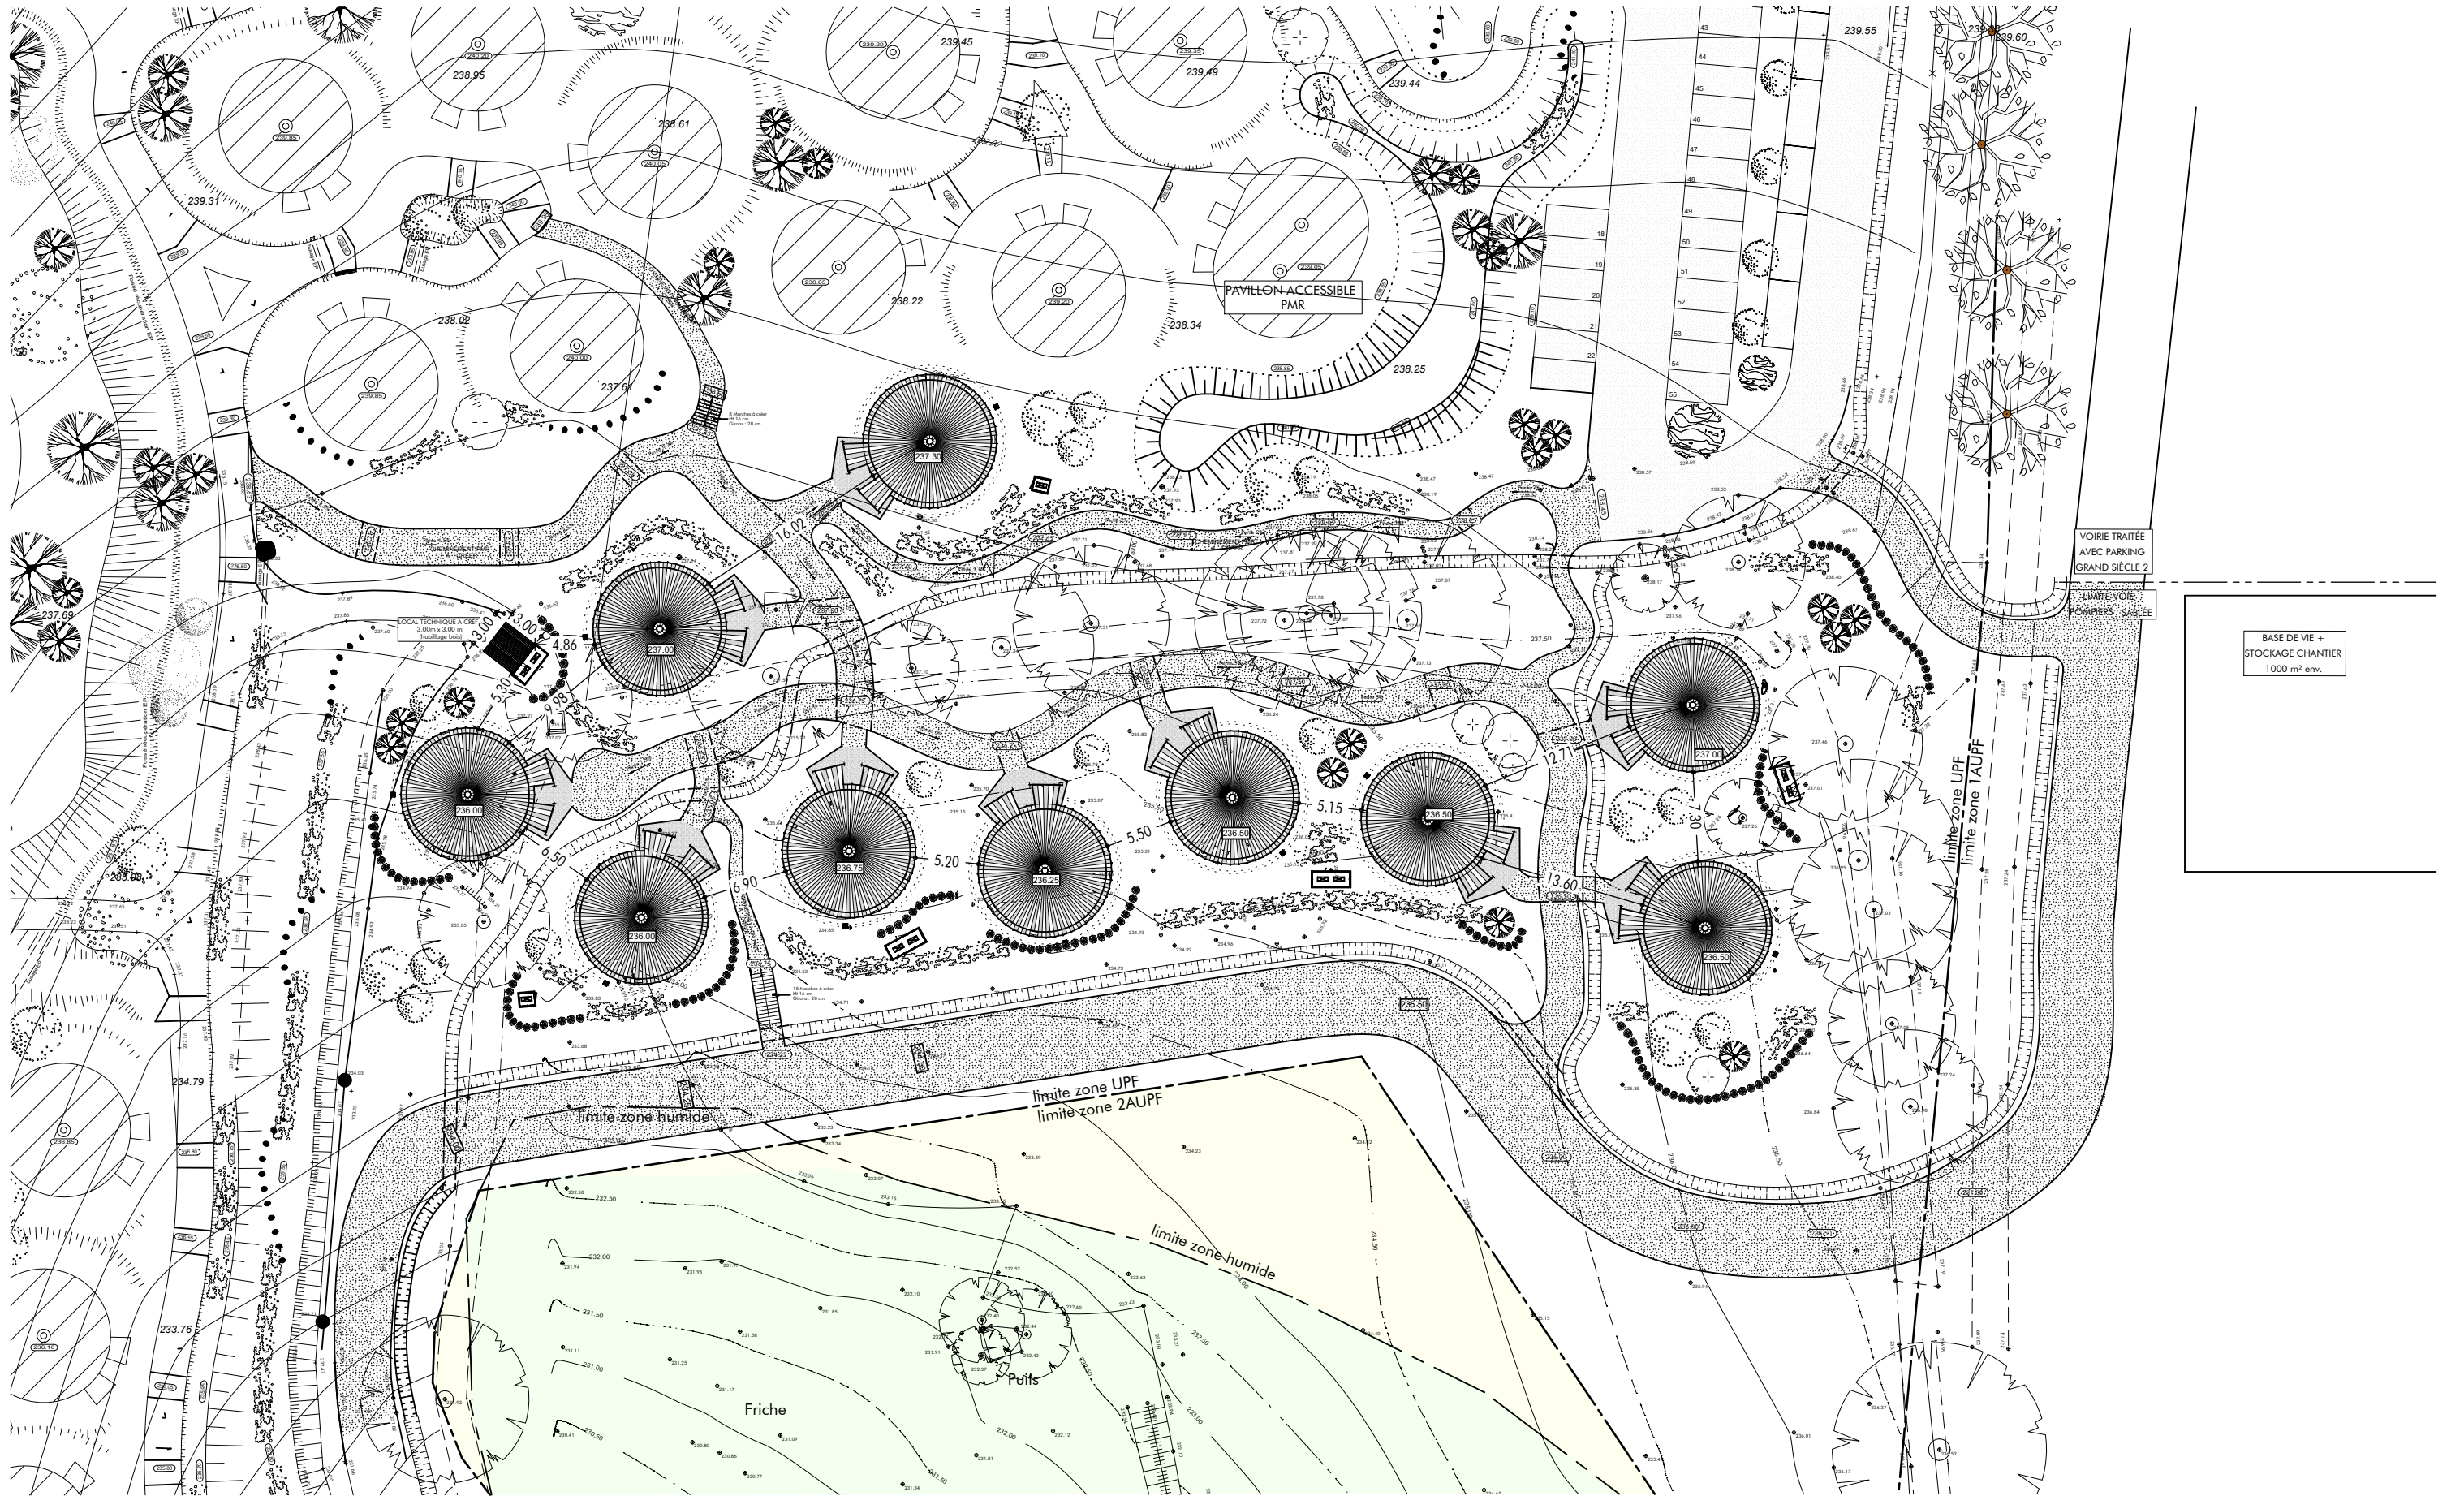

PLAN DE MASSE PROJET

ÉCHELLE 1/500°

Commune : LES ÉPESSES
Lieu dit : LE PUY DU FOU
Section : F
Parcelle : 155 - 156

Extension Camp du Drap d'Or
Complément PC 085 082 24 H00038 déposé le 20/12/2024

Echelle graphique - 1/500°

0m 1 5 10 15 20 50





Image non contractuelle

VOLUMÉTRIE