


STRUCTURE PV AU SOL – VUE DE FACE

Panneaux en portrait 12 x 3 (36 panneaux)

10 pieux vissés (2 rangées)

Dimensions de la table : 13.828 m (L) x 5.602 m (l)

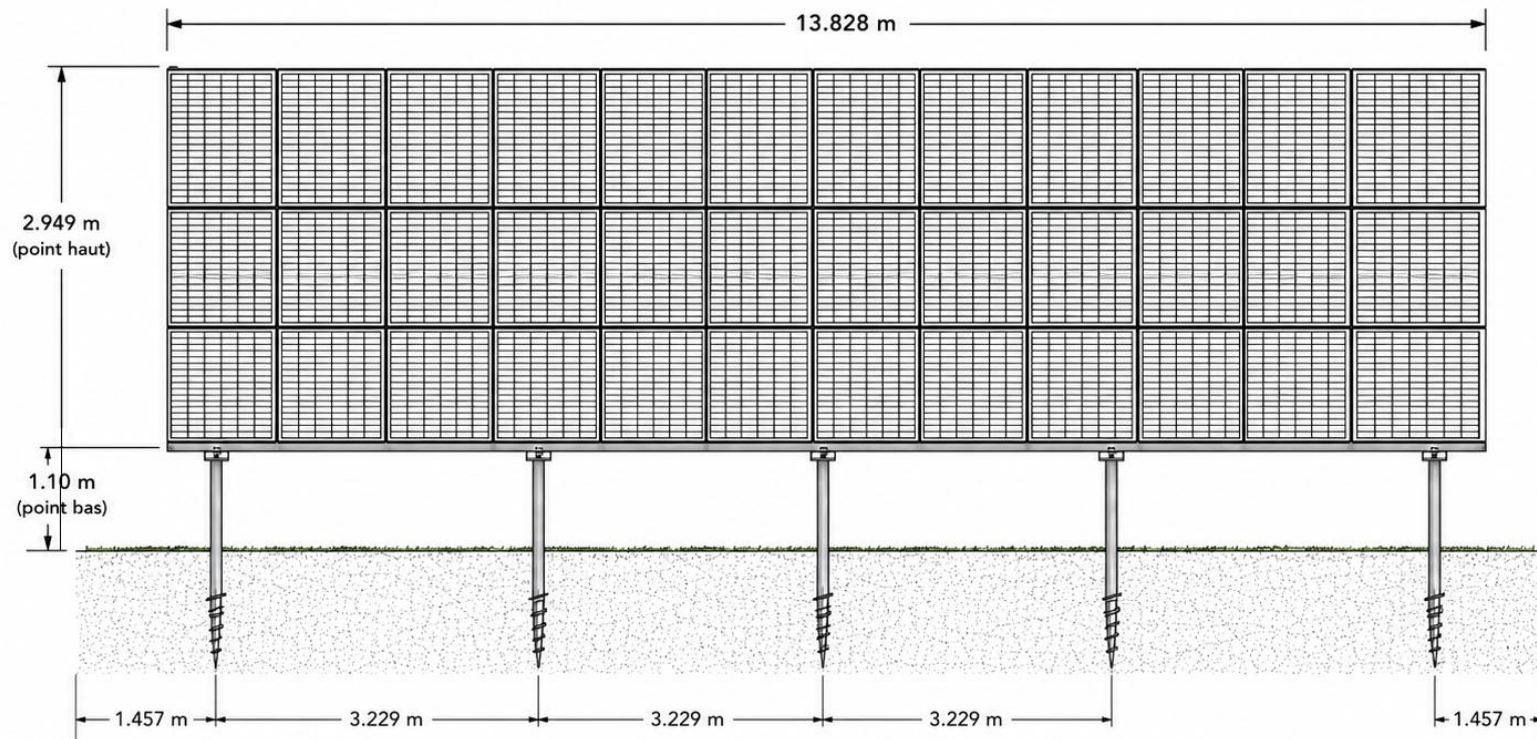

RÉCAPITULATIF

- Longueur (L) : 13.828 m
- Largeur (l) : 5.602 m
- Hauteur point bas : 1.10 m
- Hauteur point haut : 2.949 m
- Pieux vissés : 10 (2 rangées)
- Pieux en façade visibles : 5
- Panneaux : 36 (12 x 3)
- Orientation : Portrait

VUE EN PLAN (IMPLANTATION PIEUX)

