


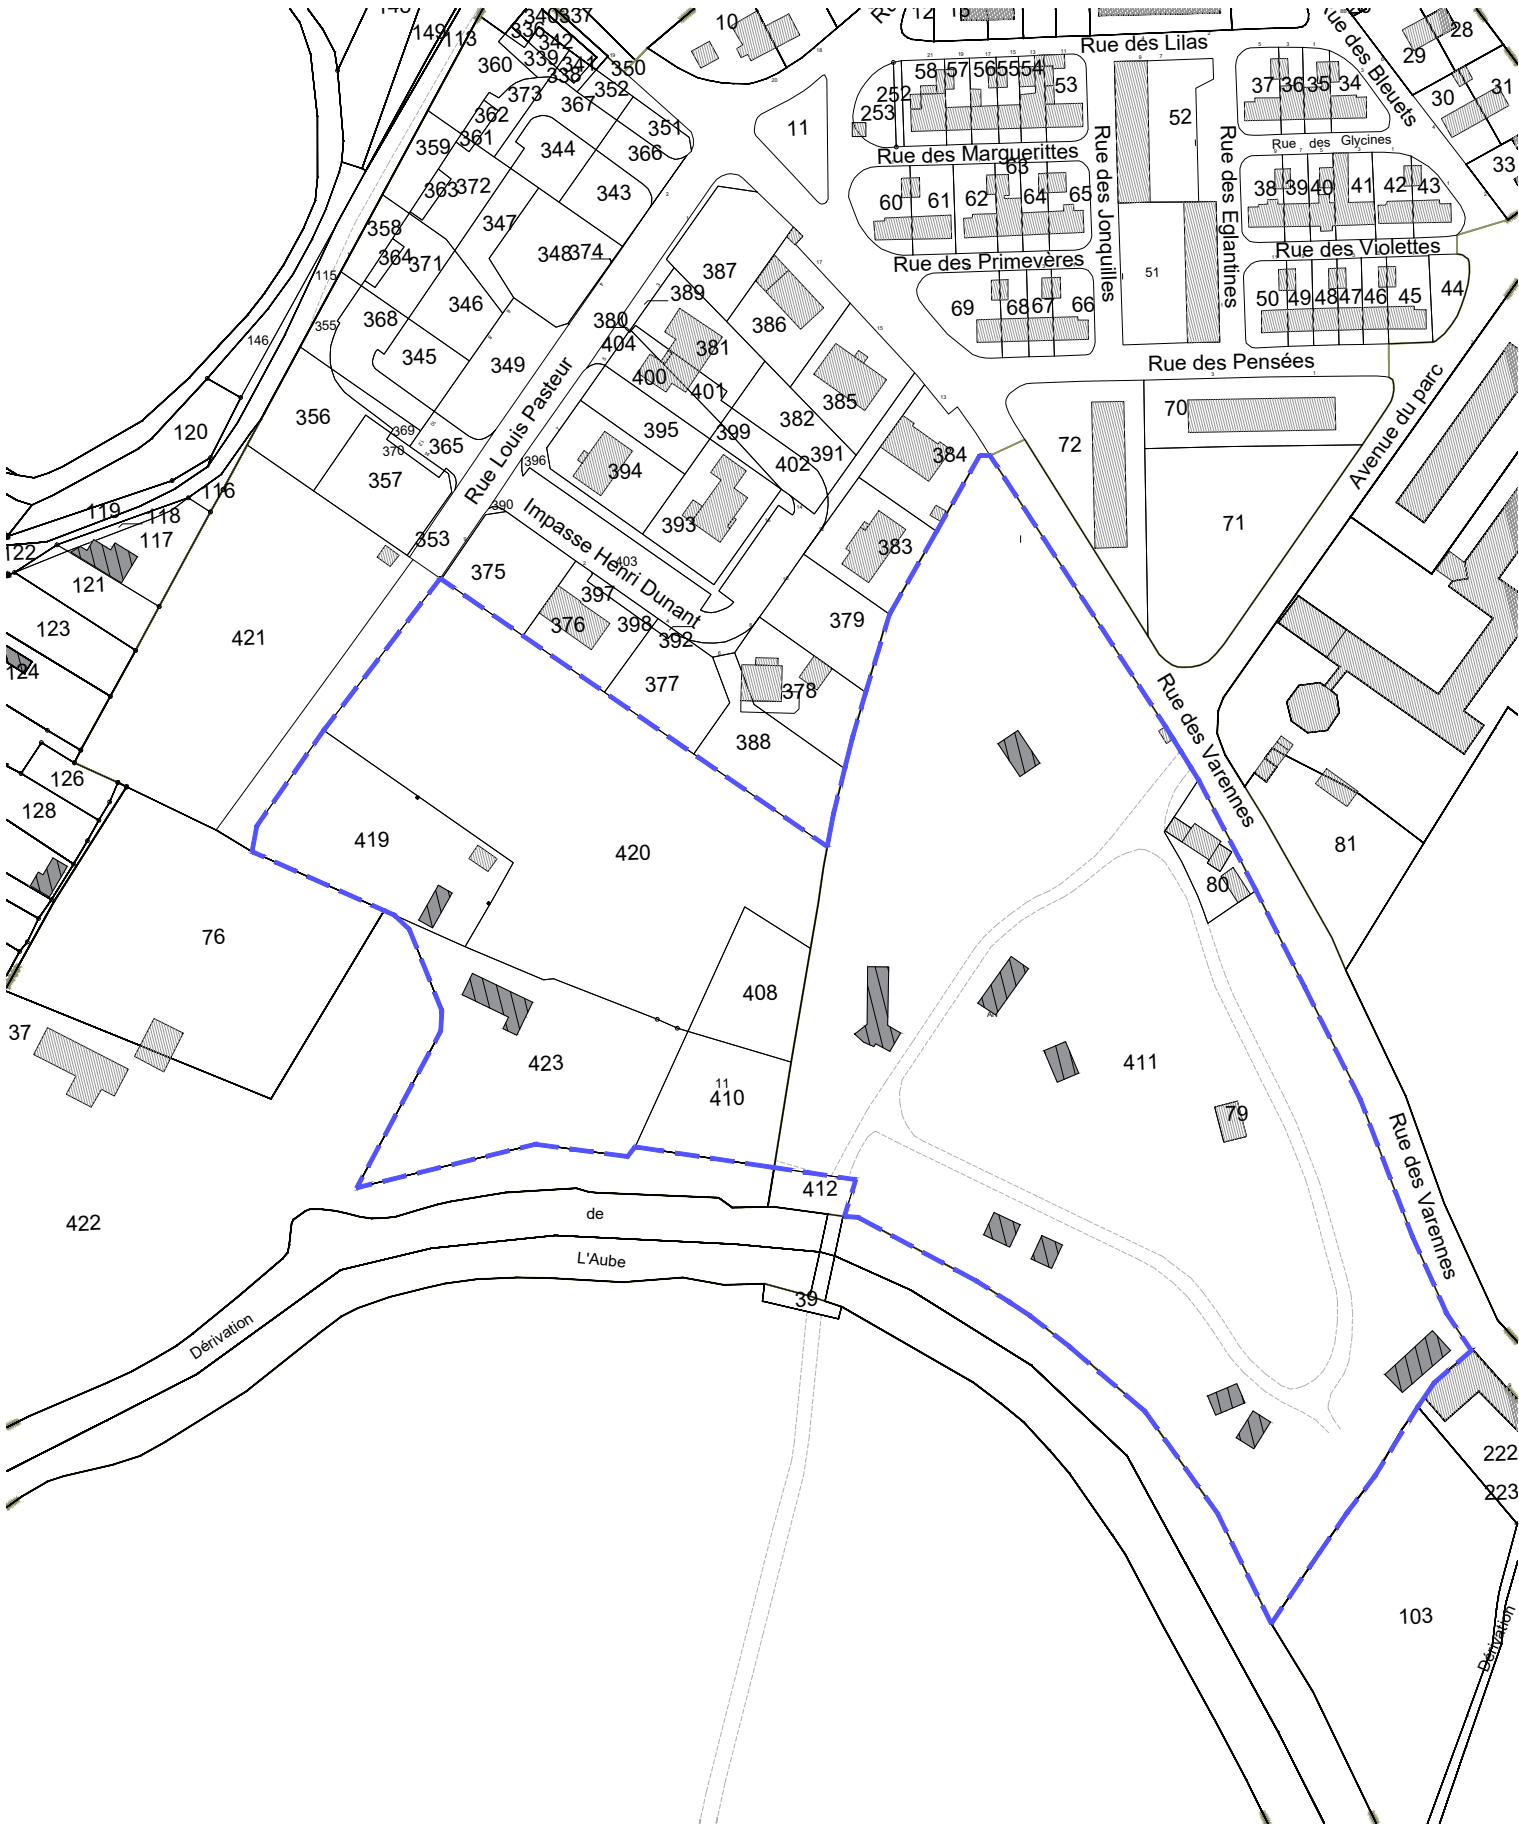


Vue aérienne_sans éch.

Adresse du terrain :
> 11 rue des Varennes
10200 - Bar-sur-Aube

- Parcelle & Plu :
- > parcelle 000 AN 408 : 801 m²
 - > parcelle 000 AN 410 : 1 000 m²
 - > parcelle 000 AN 411 : 26 790 m²
 - > parcelle 000 AN 419 : 1 974 m²
 - > parcelle 000 AN 420 : 7 503 m²
 - > parcelle 000 AN 423 : 3 181 m²

Surface totale : 41 249 m²

- > Zone UC du PLU de Bar-Sur-Aube
- > Secteur ABF

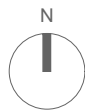

Cadastre_1.2000e

Projet	175_BOH	Permis d'aménager pour H.L.L. 11 rue des Varennes - 10 200 Bar-Sur-Aube
Phase		PA
Date		18 mars 2026
Echelle	1.2000e	Format A3

PA1

Plan de situation

Nota : L'ensemble des dessins et côtes, les dimensionnements, descriptions d'ouvrages et autres caractéristiques sont donnés à titre indicatif. Ils sont établis pour donner les principes généraux de construction, de trames, de calepinage et ne permettent pas l'exécution des travaux directement, ils doivent être contrôlés et vérifiés par l'entreprise, tant pour la réponse à l'appel d'offres que pour l'exécution. Les plans ou autres pièces graphiques ou écrites, ne peuvent être librement réutilisés par un tiers puisque ces plans appartiennent à son auteur architecte.

Maître
d'ouvrage |
S.A.R.L Bo M
11 Rue des Varennes
10 200 Bar-Sur-Aube

Atelier d'orient

Maître
d'oeuvre |
Elise Ruelle
architecte
SARL Atelier d'orient
12 rue haute - 10220 Onjon
Aube, Grand-Est
03.25.28.19.66
contact@atelierdorient.fr

