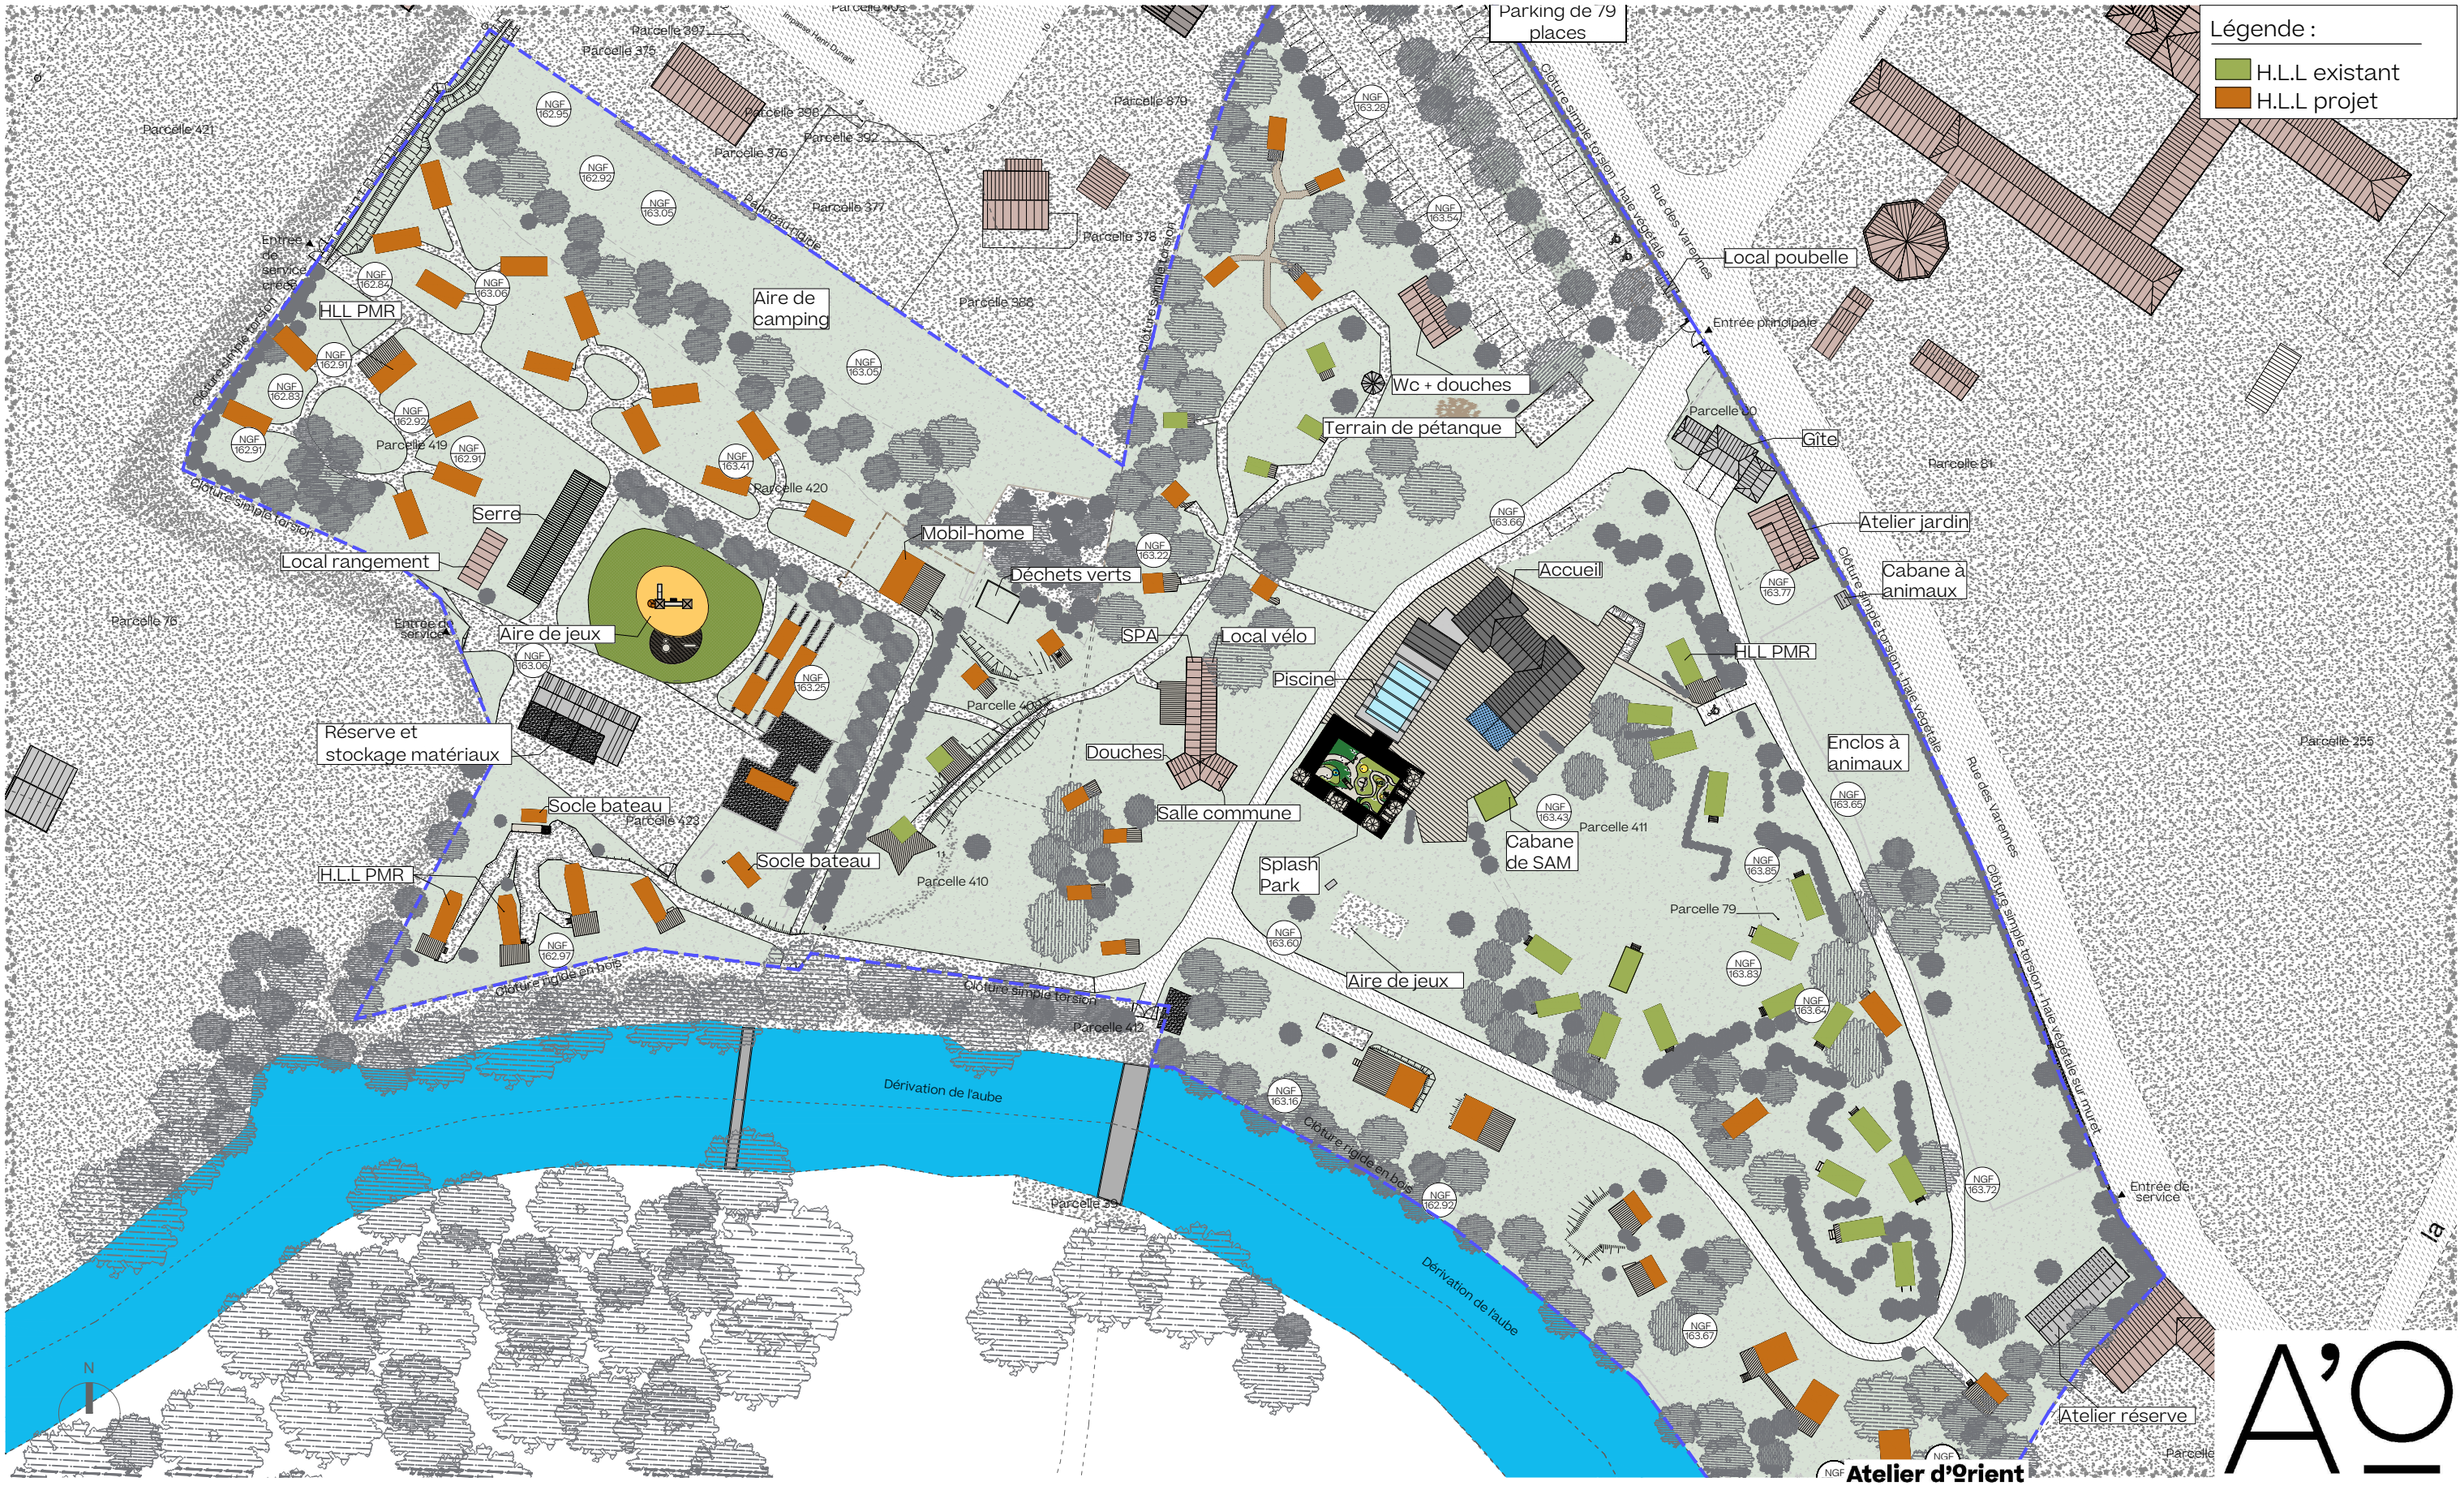


Projet | 175_BOH	Permis d'aménager pour H.L.L 11 rue des Varennes - 10 200 Bar-Sur-Aube		
Phase |	PA		
Date |	18 mars 2026		
Echelle |	1.1000e	Format |	A3

PA 4d

Plan de repérage des HLL_état projet

Maître d'ouvrage \|
S.A.R.L Bo M
11 Rue des Varennes
10 200 Bar-Sur-Aube

Maître d'oeuvre \|
Elise Ruelle
architecte
SARL Atelier d'orient
12 rue haute - 10220 Onjon
Aube, Grand-Est
03.25.28.19.66
contact@atelierdorient.fr

S.A.R.L Société à responsabilité limitée d'architecture à associée unique
Capital social: 10006
Siège social: 12 rue haute – 10220 Onjon
RCS: Troyes 850 322 959
TVA: FR83 850 322 959
Ordre des architectes Grand Est: S20849
Atelier d'Orient

Nota : L'ensemble des dessins et côtes, les dimensionnements, descriptions d'ouvrages et autres caractéristiques sont donnés à titre indicatif. Ils sont établis pour donner les principes généraux de construction, de trames, de calepinage et ne permettent pas l'exécution des travaux directement, ils doivent être contrôlés et vérifiés par l'entreprise, tant pour la réponse à l'appel d'offres que pour l'exécution. Les plans ou autres pièces graphiques ou écrites, ne peuvent être librement réutilisés par un tiers puisque ces plans appartiennent à son auteur architecte.