



SITUATION

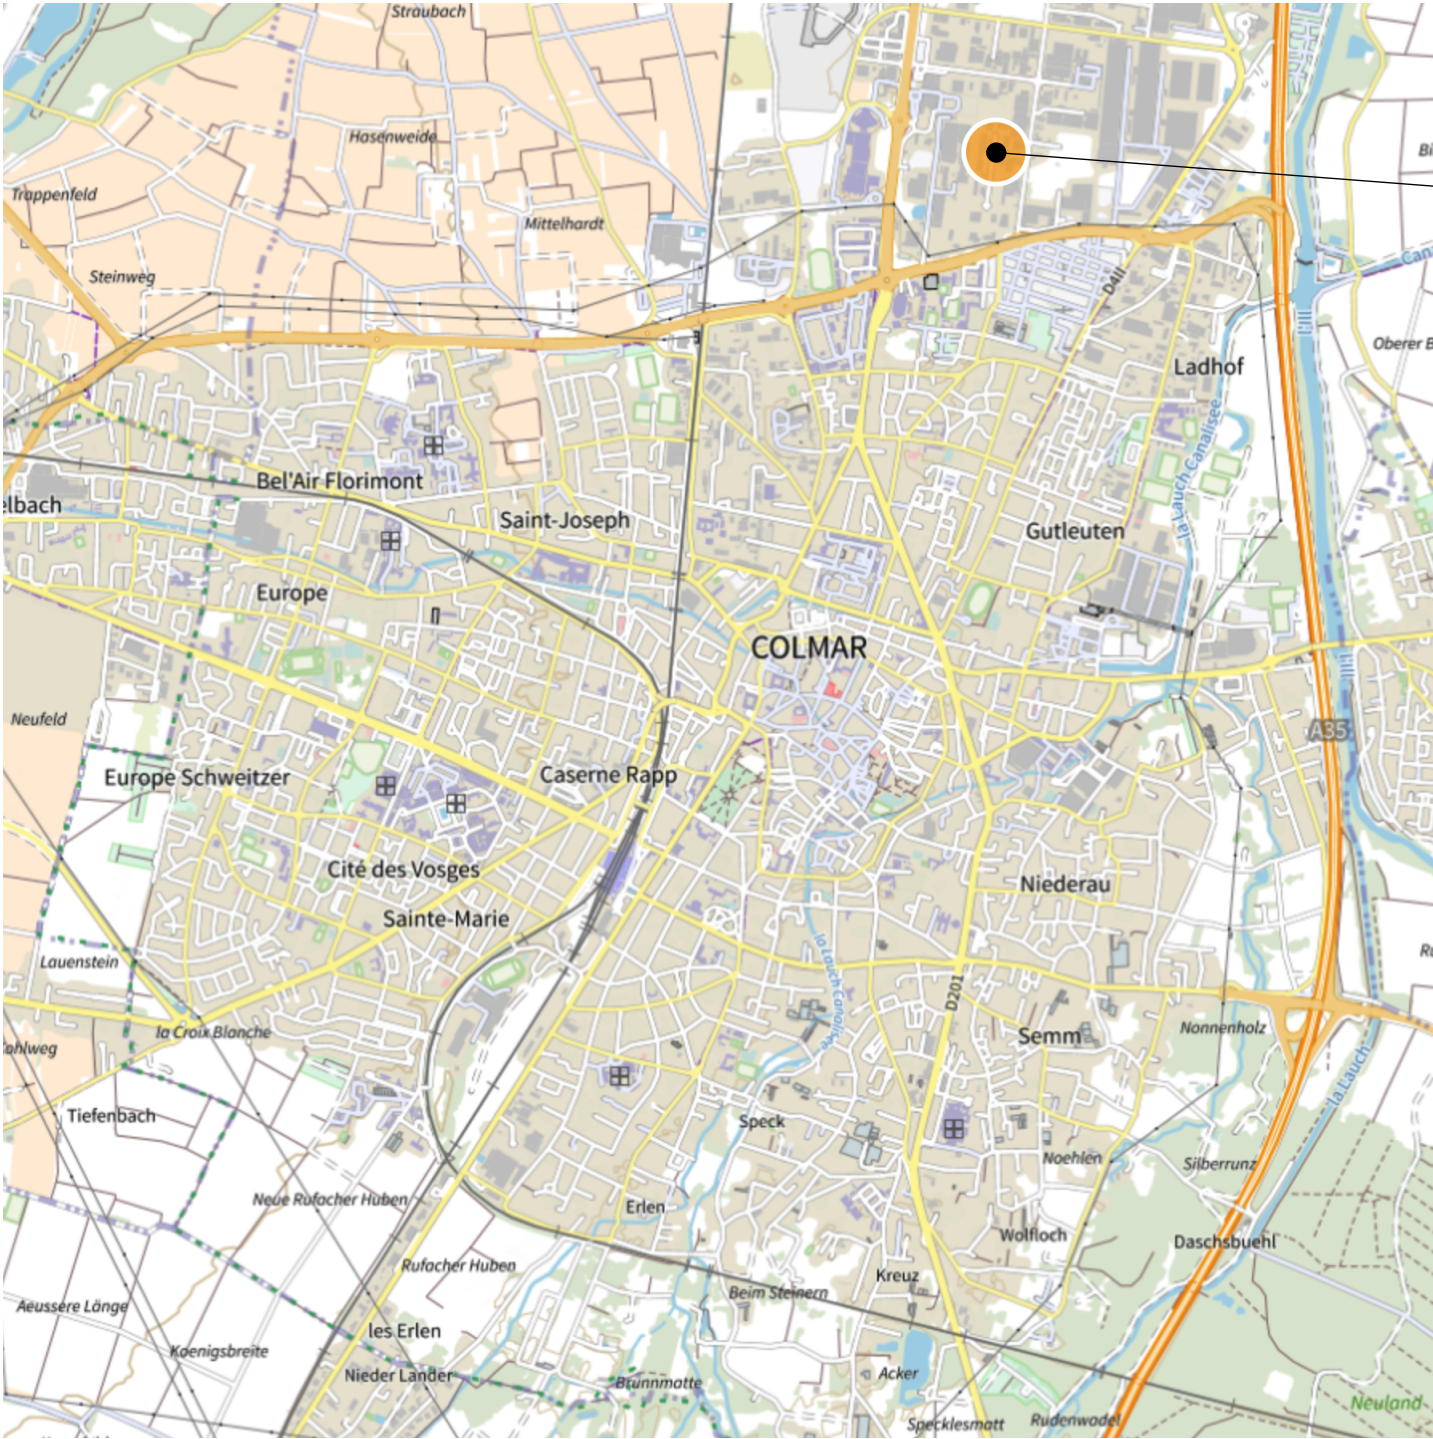

NORD

CADASTRE

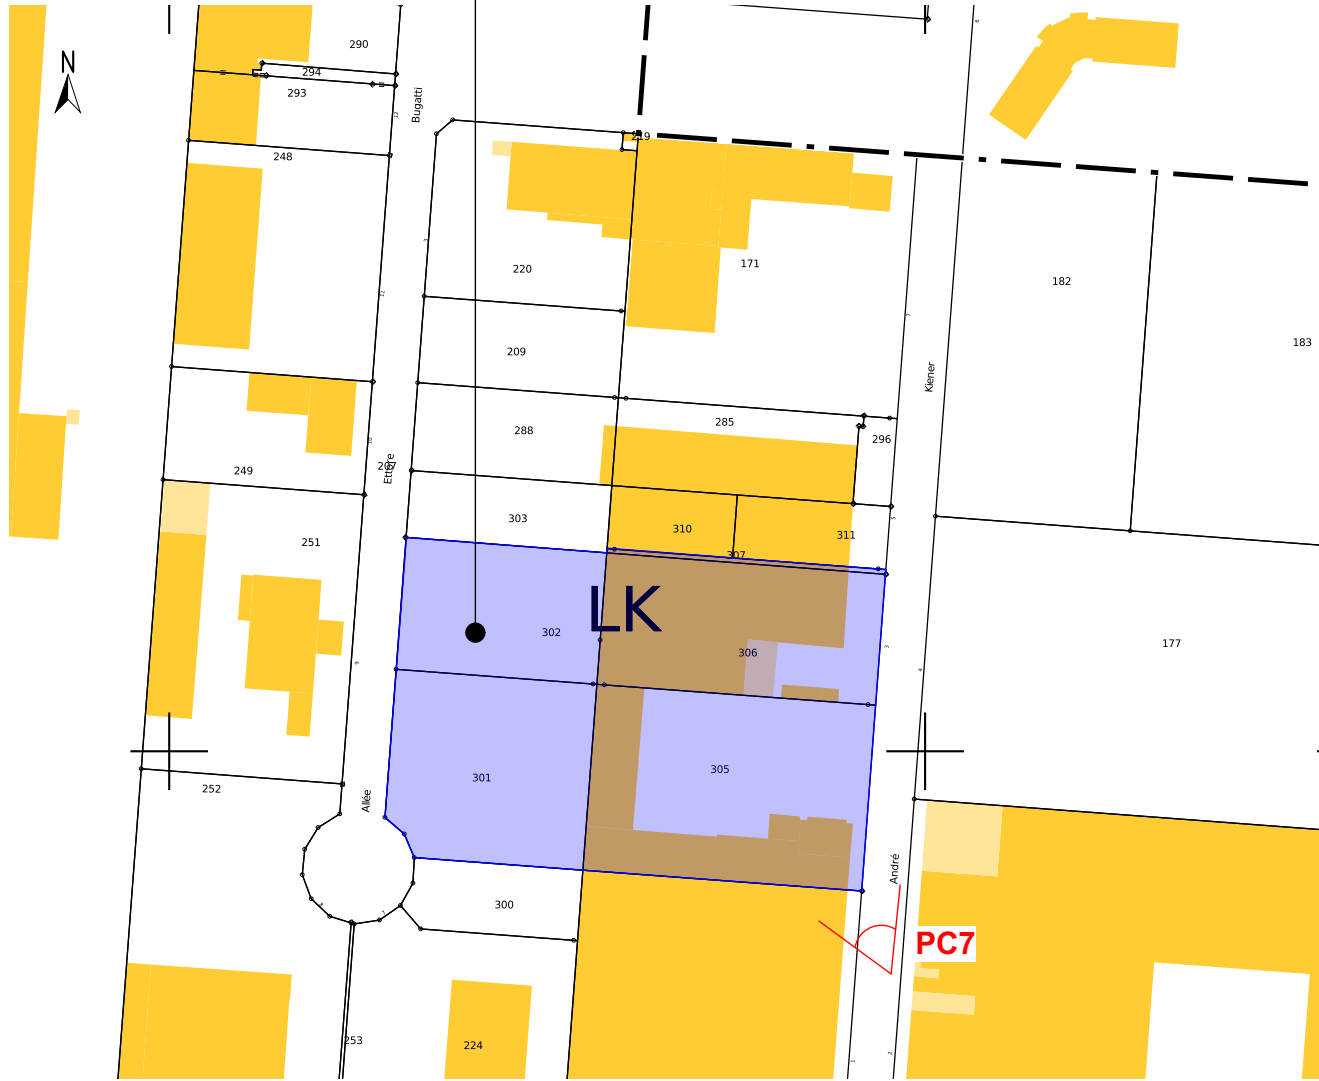

Terrain situé
4 rue André Kiener
68 000 COLMAR
parcelle LK n° 301, 302, 305, 306, 307

a&r
architectes
Sarl d'architecture au capital de 5000 €
N° d'ordre National S12605
17, rue Gaston Doumergue - 31170 Tournefeuille
Tél : 06 79 93 99 85
Siret : 507 417 715 00012 - code NAF 7111 Z



SELARL D'ARCHITECTURE
29, chemin St Pierre 31170 TOURNEFEUILLE
Contact : THIERRY ROLLIER - 06.79.93.99.85
thierry.rollier@sfr.fr

PC6&8