

Commune :
BOURG-SAINT-CHRISTOPHE (054)

Numéro d'ordre du document
d'arpentage : 566F
Document vérifié et numéroté le 22/01/2025
APTGC_Bourg-en-Bresse
Par Pierre-Frédéric JACOB
Géomètre principal du Cadastre
Signé

BOURG-EN-BRESSE
PTGC Ain
5 rue de la Grenouillère
01012 BOURG EN BRESSE Cedex
Téléphone : 04 74 45 86 00
Fax : 04 74 45 86 08
ptgc.ain@dgfip.finances.gouv.fr

DIRECTION GENERALE DES FINANCES PUBLIQUES

EXTRAIT DU PLAN CADASTRAL

CERTIFICATION
(Art. 25 du décret n° 55-471 du 30 avril 1955)

Le présent document d'arpentage, certifié par les propriétaires sous-signés (3)
a été établi (1) :

A - D'après les indications qu'ils ont fournies au bureau ;
B - En conformité d'un piquetage : _____ effectué sur le terrain ;
C - D'après un plan d'arpentage ou bornage, dont copie ci-jointe, dressé
le _____ par _____ géomètre à _____
Les propriétaires déclarent avoir pris connaissance des informations portées
au dos de la présente 6463.

A _____, le _____


Section : ZD
Feuille(s) : 000 ZD 01
Qualité du plan : Plan régulier avant
20/03/1980
Echelle d'origine : 1/2000
Echelle d'édition : 1/500
Date de l'édition : 22/01/2025
Support numérique : _____

D'après le document d'arpentage
dressé

Par J.-V. RICHARD (2)

Réf. : 240425
Le 26/11/2024

(1) Rayer les mentions inutiles. La formule A n'est applicable que dans le cas d'une esquisse (plan renouvelé par voie de mise à jour). Dans la formule B, les propriétaires peuvent avoir effectué eux-mêmes le piquetage.
(2) Qualité de la personne agréée (géomètre expert, inspecteur, géomètre ou technicien retraité du cadastre, etc. ...).
(3) Préciser les noms et qualité du signataire s'il est différent du propriétaire (mandataire, avoué, représentant qualifié de l'autorité exerçant, etc. ...).

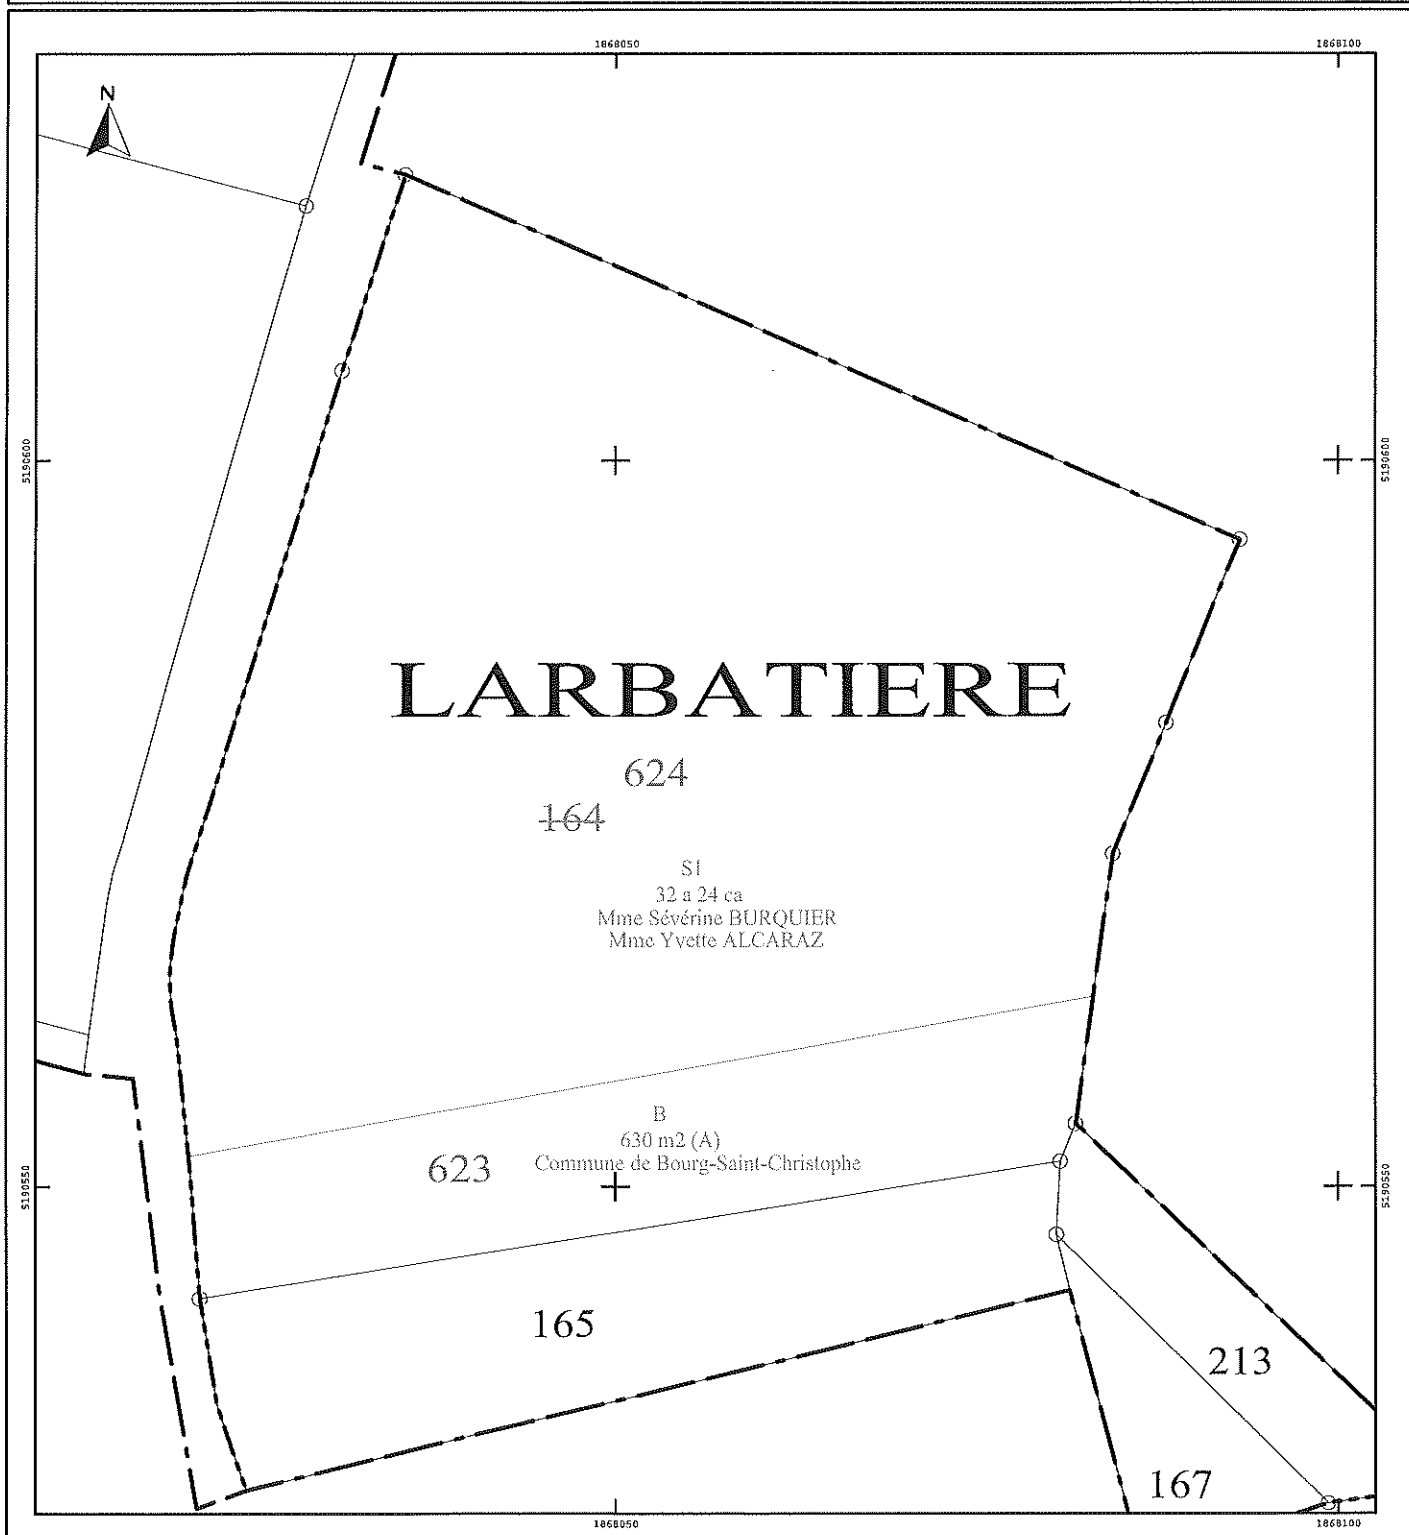

Direction générale des finances publiques

Cellule d'assistance technique du SPDC

du lundi au vendredi

de 8h00 à 18h00

Courriel : esi.orleans.adspdc@dgfip.finances.gouv.fr

N° de dossier : 240425

Extrait cadastral modèle 1

conforme à la documentation cadastrale à la date du : 23/01/2025

validité six mois à partir de cette date.

Extrait confectionné par : COSMOS GEOMETRES-EXPERTS

SF2516775920

DESIGNATION DES PROPRIETES										
Département : 001					Commune : 054		BOURG-SAINT-CHRISTOPHE			
Section	N° plan	PDL	N° du lot	Quote-part Adresse	Contenance cadastrale	Renvoi	Désignation nouvelle			
							N° de DA	Section	N° plan	Contenance
ZD	0164			LARBATIERE	0ha38a70ca		054 0000566	ZD	0623	0ha06a30ca
							054 0000566	ZD	0624	0ha32a24ca

OBSERVATIONS DU SERVICE DE LA PUBLICITE FONCIERE

Décrets modifiés du 4 janvier 1955 art. 7 et 40 et du 14 octobre 1955 art. 21 et 30

