



PERMIS DE DEMOLIR – PD1 – PLAN DE SITUATION

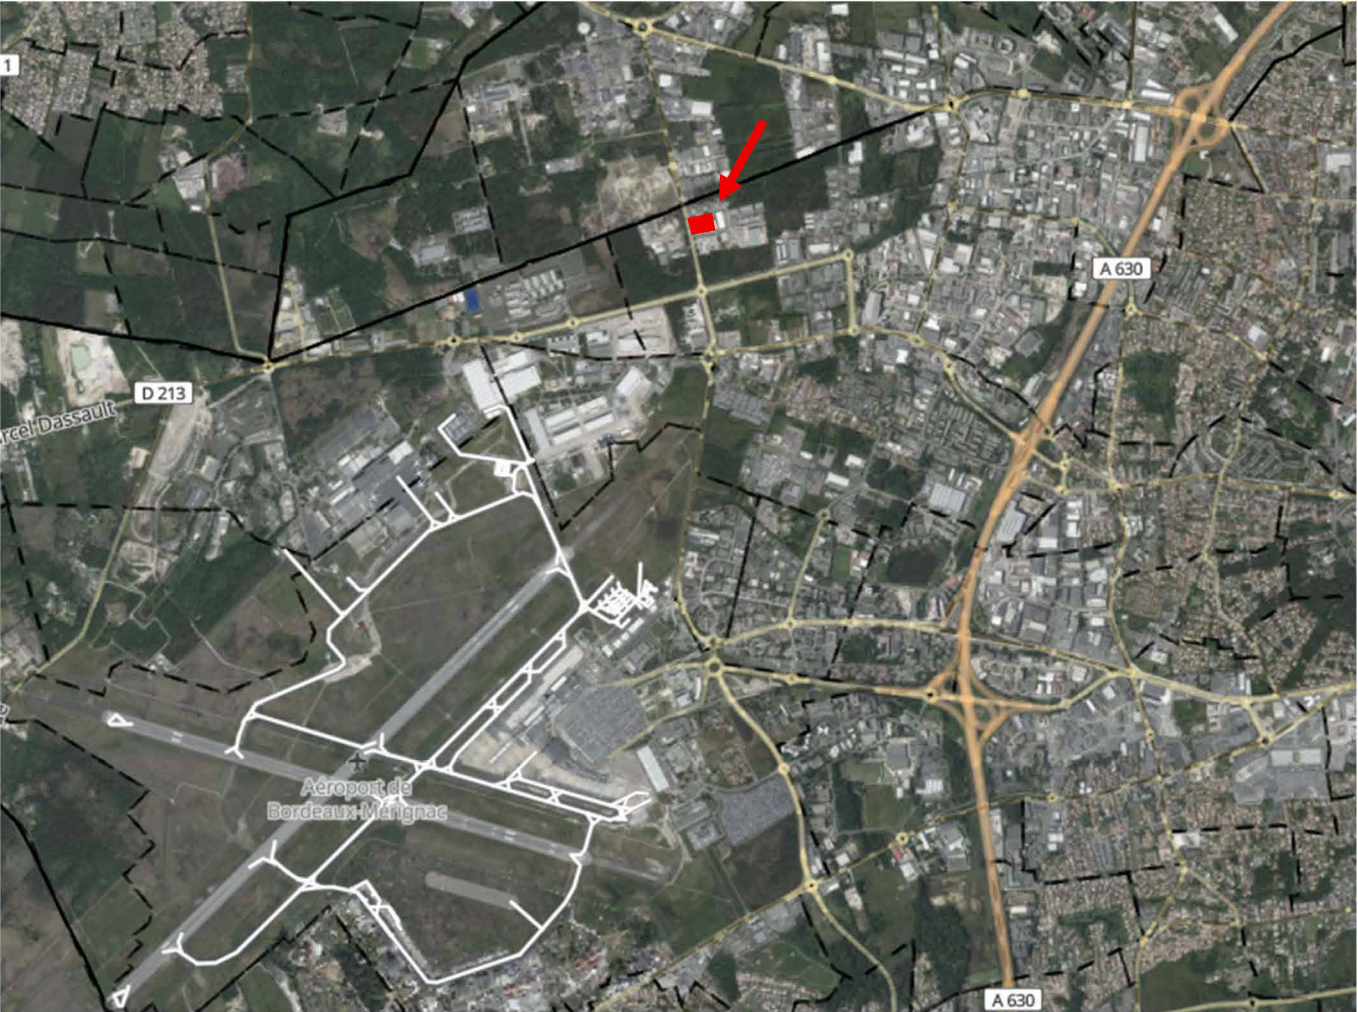

PROJET AGORA – PARC ECOSPH’AIR – AVENUE DU PHARE, MERIGNAC

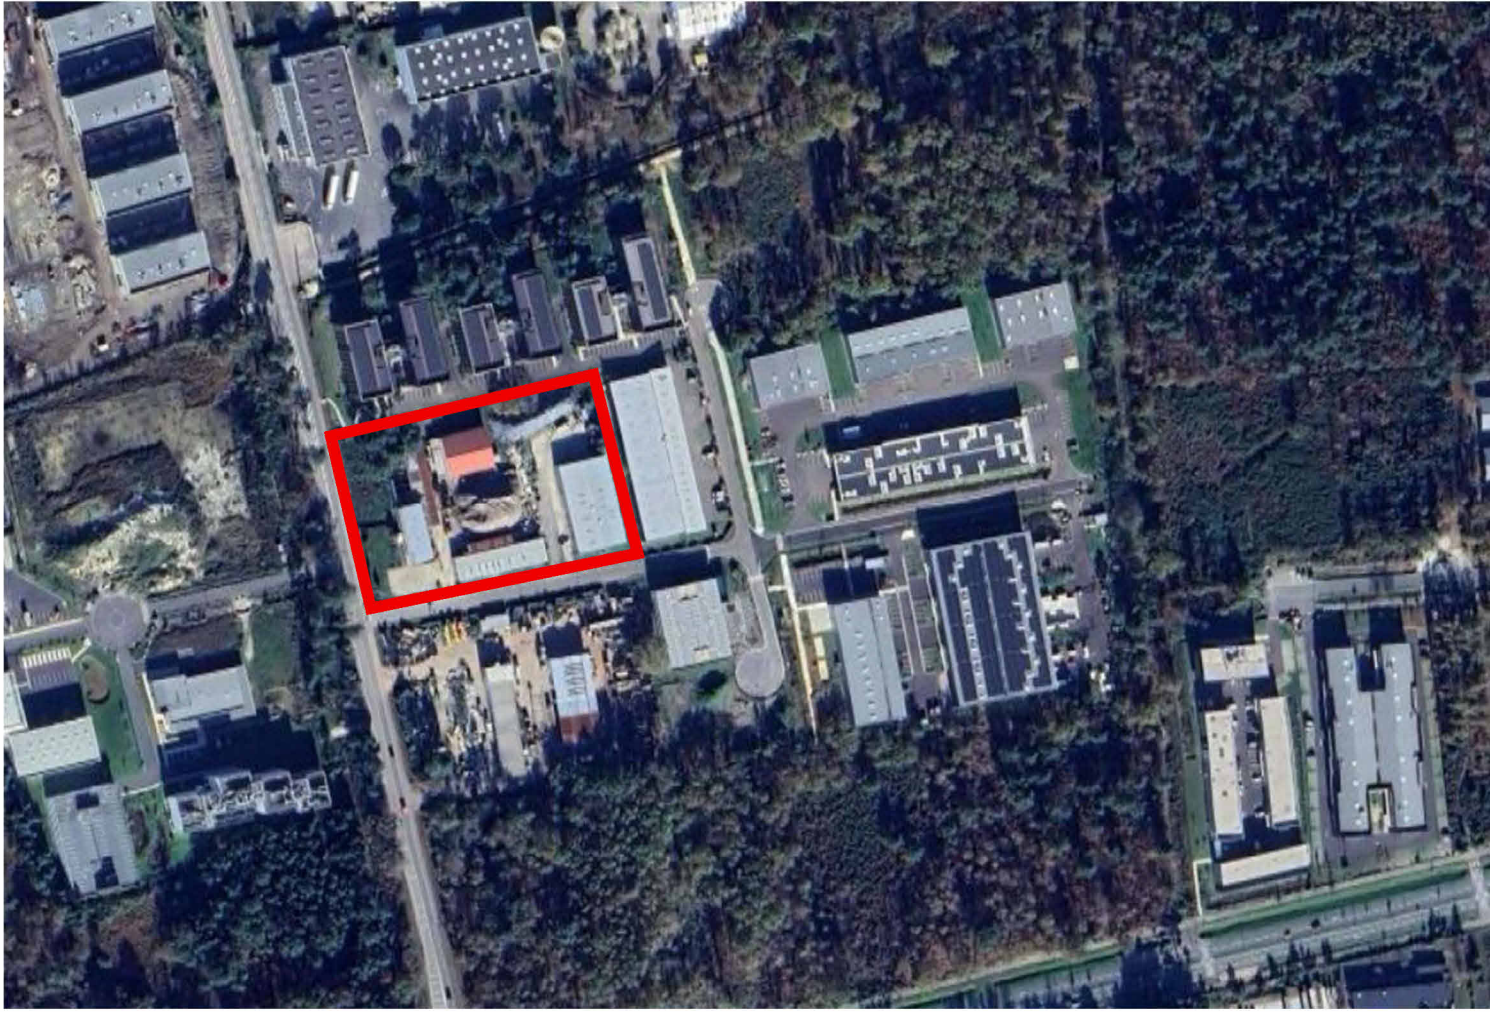

SNC DU PHARE – GROUPE AVENTIM

Références de la parcelle 000 AC 687	
Référence cadastrale de la parcelle	000 AC 687
Contenance cadastrale	88 mètres carrés
Adresse	LES BOUCHERIES 33700 MERIGNAC
Références de la parcelle 000 AC 688	
Référence cadastrale de la parcelle	000 AC 688
Contenance cadastrale	189 mètres carrés
Adresse	LES BOUCHERIES 33700 MERIGNAC
Références de la parcelle 000 AC 690	
Référence cadastrale de la parcelle	000 AC 690
Contenance cadastrale	11 590 mètres carrés
Adresse	1 RUE SUZANNE BERNARD 33700 MERIGNAC
Adresse	3 RUE SUZANNE BERNARD 33700 MERIGNAC

LOT 9 - AGORA

Parc ECOSPH'AIR
Mérignac



Maitre d'Ouvrage	AVENTIM SNC DU PHARE 35A avenue de la Marne 59290 WASQUEHAL tél : 03 20 36 56 74				
	Architecte	GBL Architectes 10 rue Marcel Dassault 59700 MARCQ EN BAROEUL tél : 03 20 72 54 24			
		PAYSAGISTE	ATELIER RENAN ROUSSELOT 23 Cours Barbey 33800 BORDEAUX tél : 09 81 75 36 60		
			THERMIQUE	SINTEO 29 rue de l'Ecole Normale 33200 BORDEAUX tél : 01 45 04 67 50	
				GBL Architectes 10 rue Marcel Dassault 59700 MARCQ EN BAROEUL tél : 03 20 72 54 24 contact@gb-architectes.com www.gb-architectes.com	
Indice	Date	Description			
PC01a		Plan de situation	Date Ech	30.04.2026	

Ce document est exclusivement destiné à l'obtention du permis de construire au stade de l'avant projet. En aucun, il ne peut être utilisé au titre de la consultation des entreprises ainsi qu'à l'exécution des travaux.