



# LOT 9 - AGORA

Parc ECOSPH'AIR
Mérignac

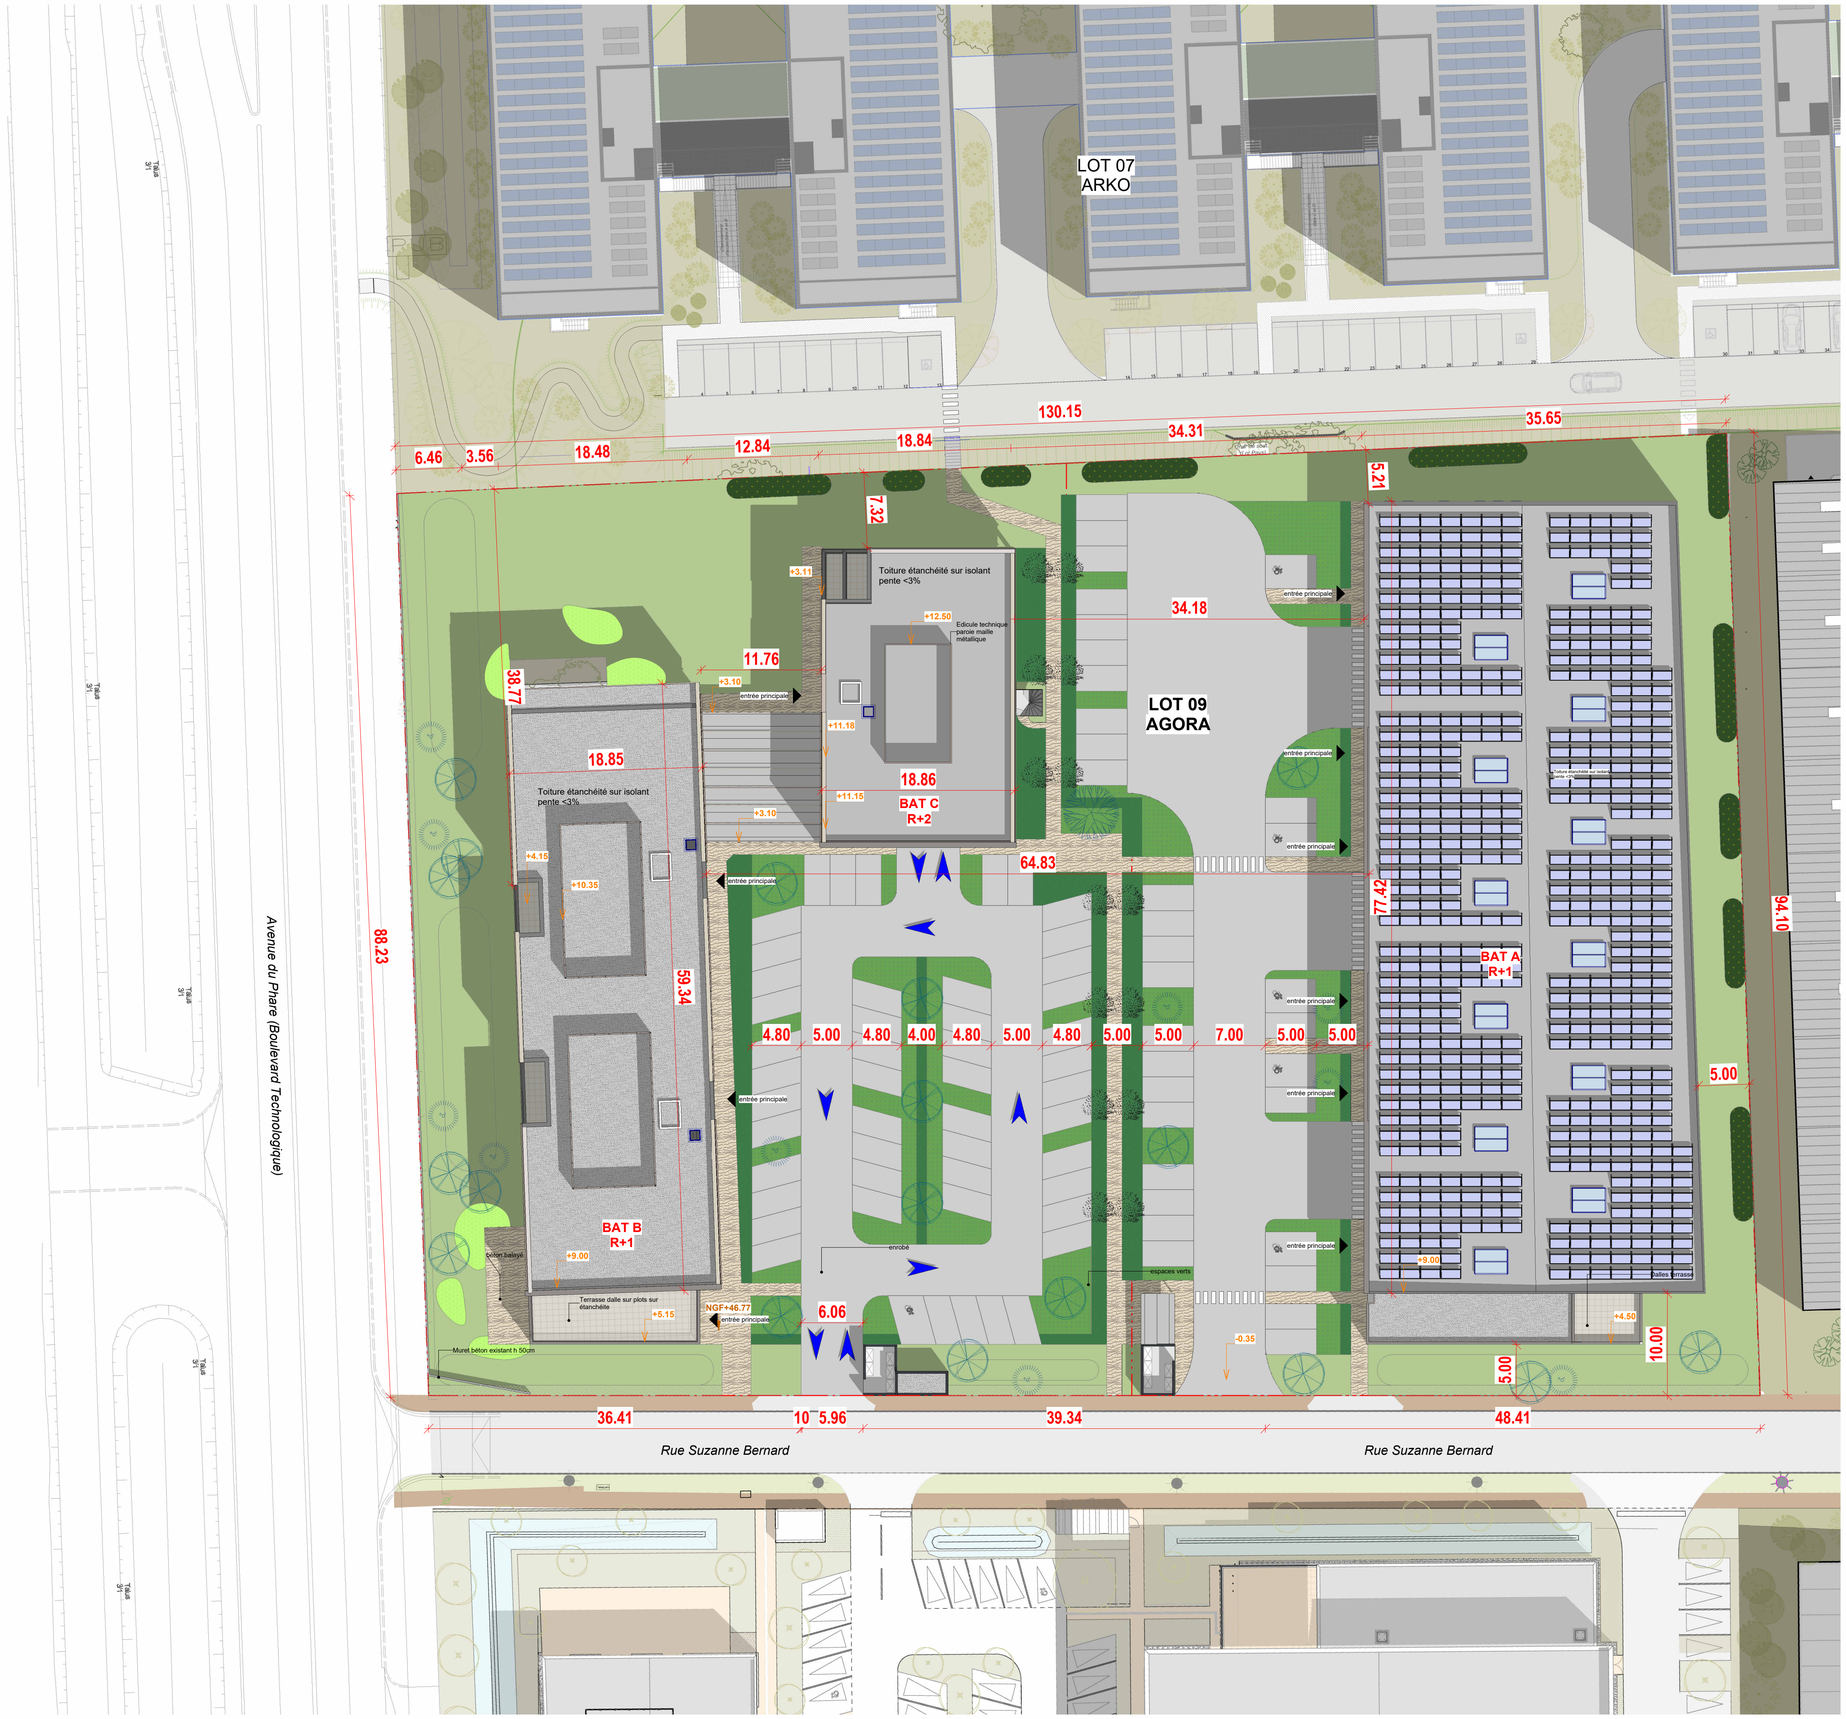

| | | |
|---|---|---|
| Maître d'Ouvrage | AVENTIM<br>SNC DU PHARE<br>35A avenue de la Marne<br>59290 WASQUEHAL<br>tél : 03 20 36 56 74 | |
| Architecte | GBL Architectes<br>10 rue Marcel Dassault<br>59700 MARCQ EN BAROEUL<br>tél : 03 20 72 54 24 | |
| PAYSAGISTE | ATELIER RENAN ROUSSELOT<br>23 Cours Barbey<br>33800 BORDEAUX<br>tél : 09 81 75 36 60 | |
| THERMIQUE | SINTEO<br>29 rue de l'Ecole Normale<br>33200 BORDEAUX<br>tél : 01 45 04 67 50 | |

GBL Architectes
10 rue Marcel Dassault
59700 marcq-en-baroeul
Tél. (+33) 03 20 72 54 24
contact@gbl-architectes.com
www.gbl-architectes.com

| Indice | Date | Description |
|---|---|---|

| | | | |
|---|---|---|---|
| PC02a | Plan masse Général | Ech | 1 : 300 |
| | | Date | 30.04.2026 |

Ce document est exclusivement destiné à l'obtention du permis de construire au stade de l'avant projet. En aucun, il ne peut être utilisé au titre de la consultation des entreprises ainsi qu'à l'éxécution des travaux.