


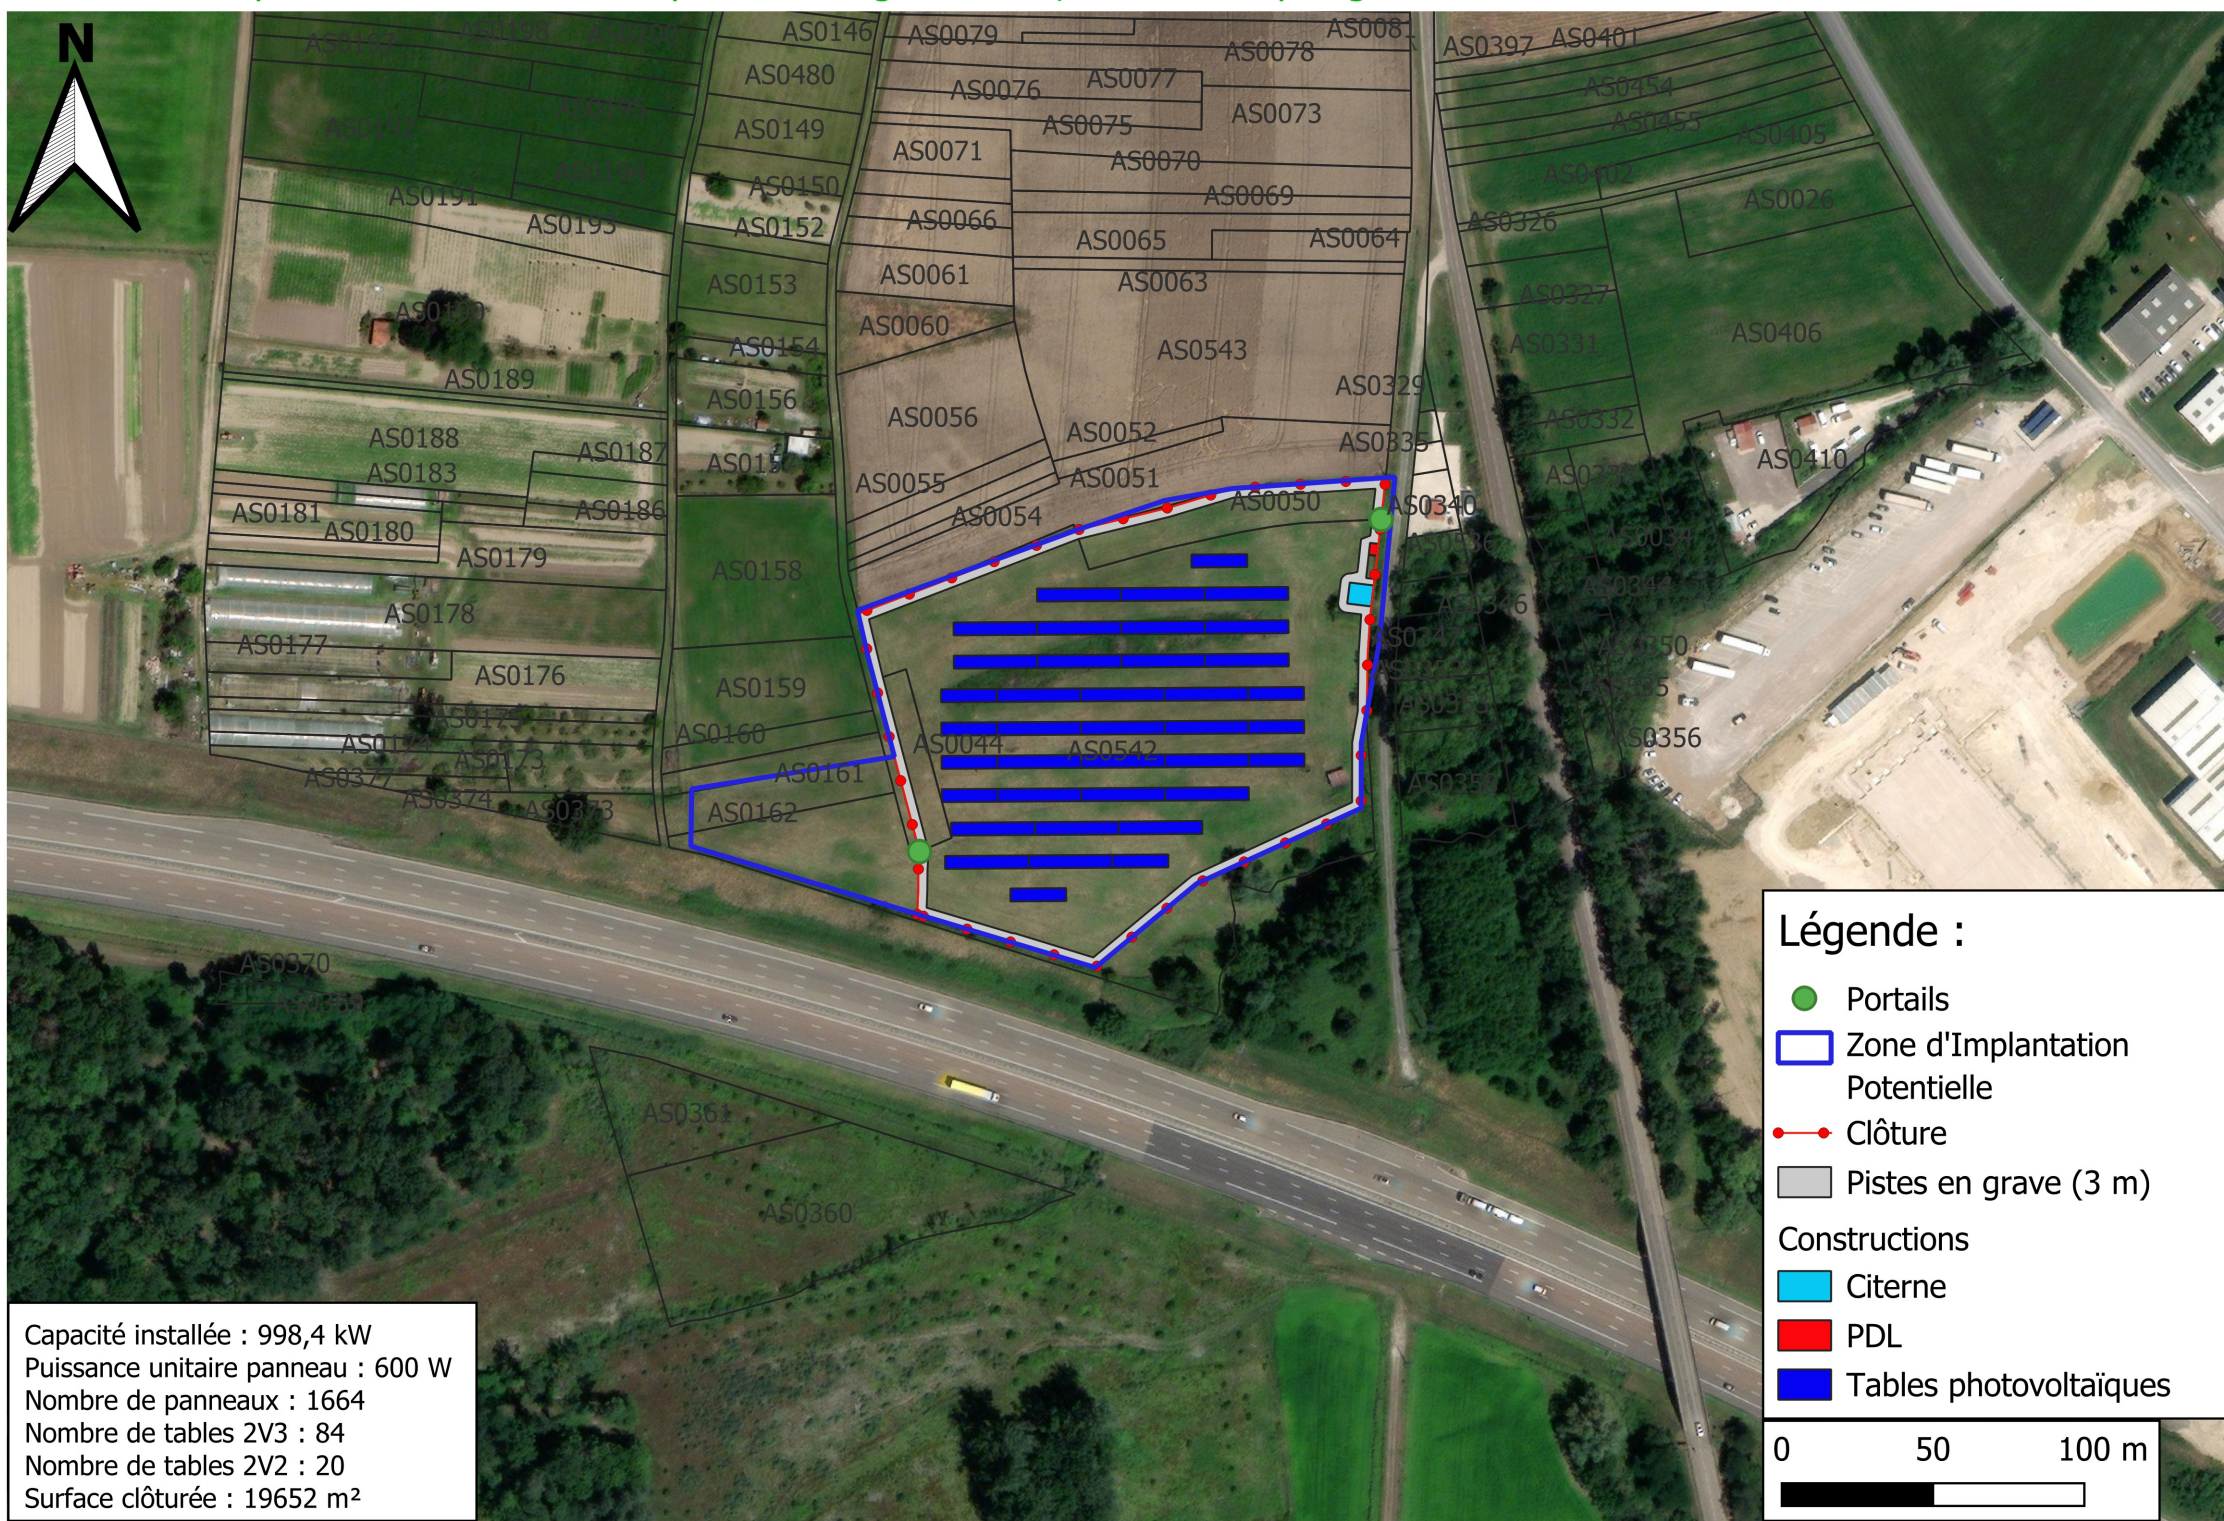

Capacité installée : 998,4 kW
Puissance unitaire panneau : 600 W
Nombre de panneaux : 1664
Nombre de tables 2V3 : 84
Nombre de tables 2V2 : 20
Surface clôturée : 19652 m²