


## Annexe Plan des travaux

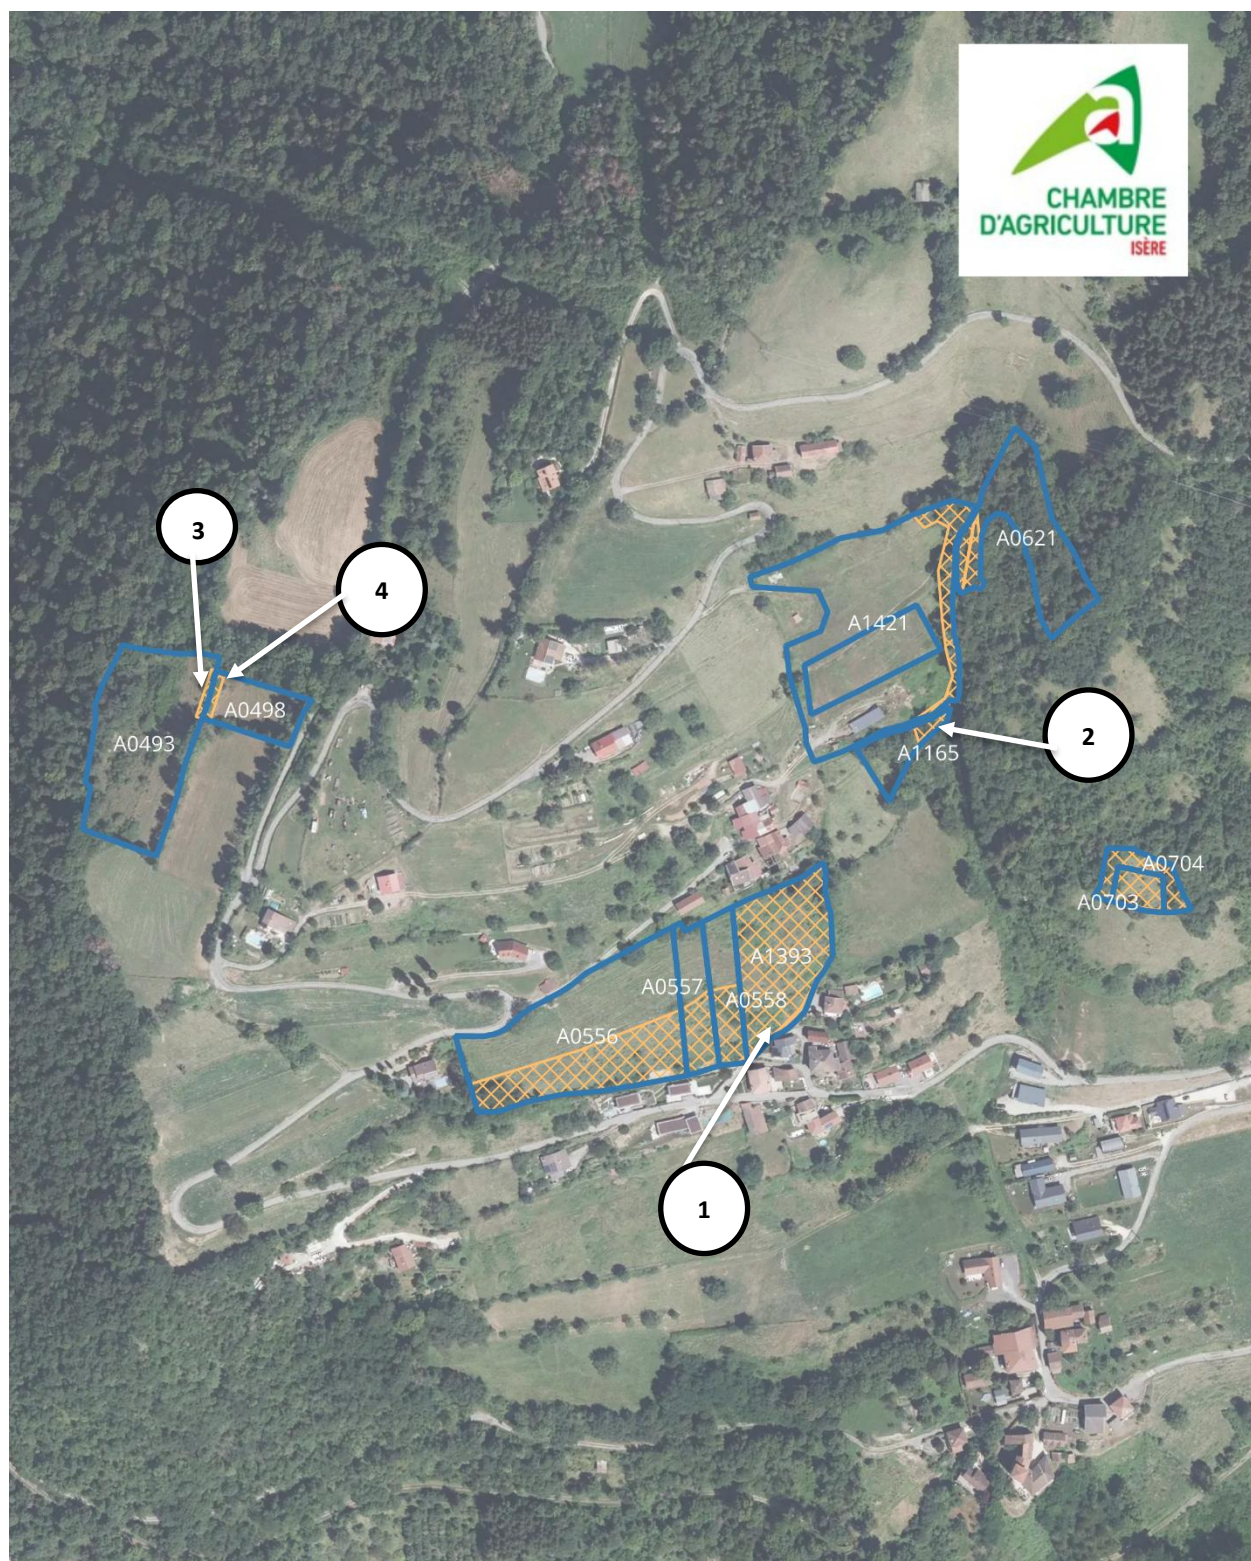

### PARCELLAIRE


 Parcelles concernées

 TRAVAUX\_DEFRICHEMENT

0 75 150 m



Source: Fond Orthophoto 2025

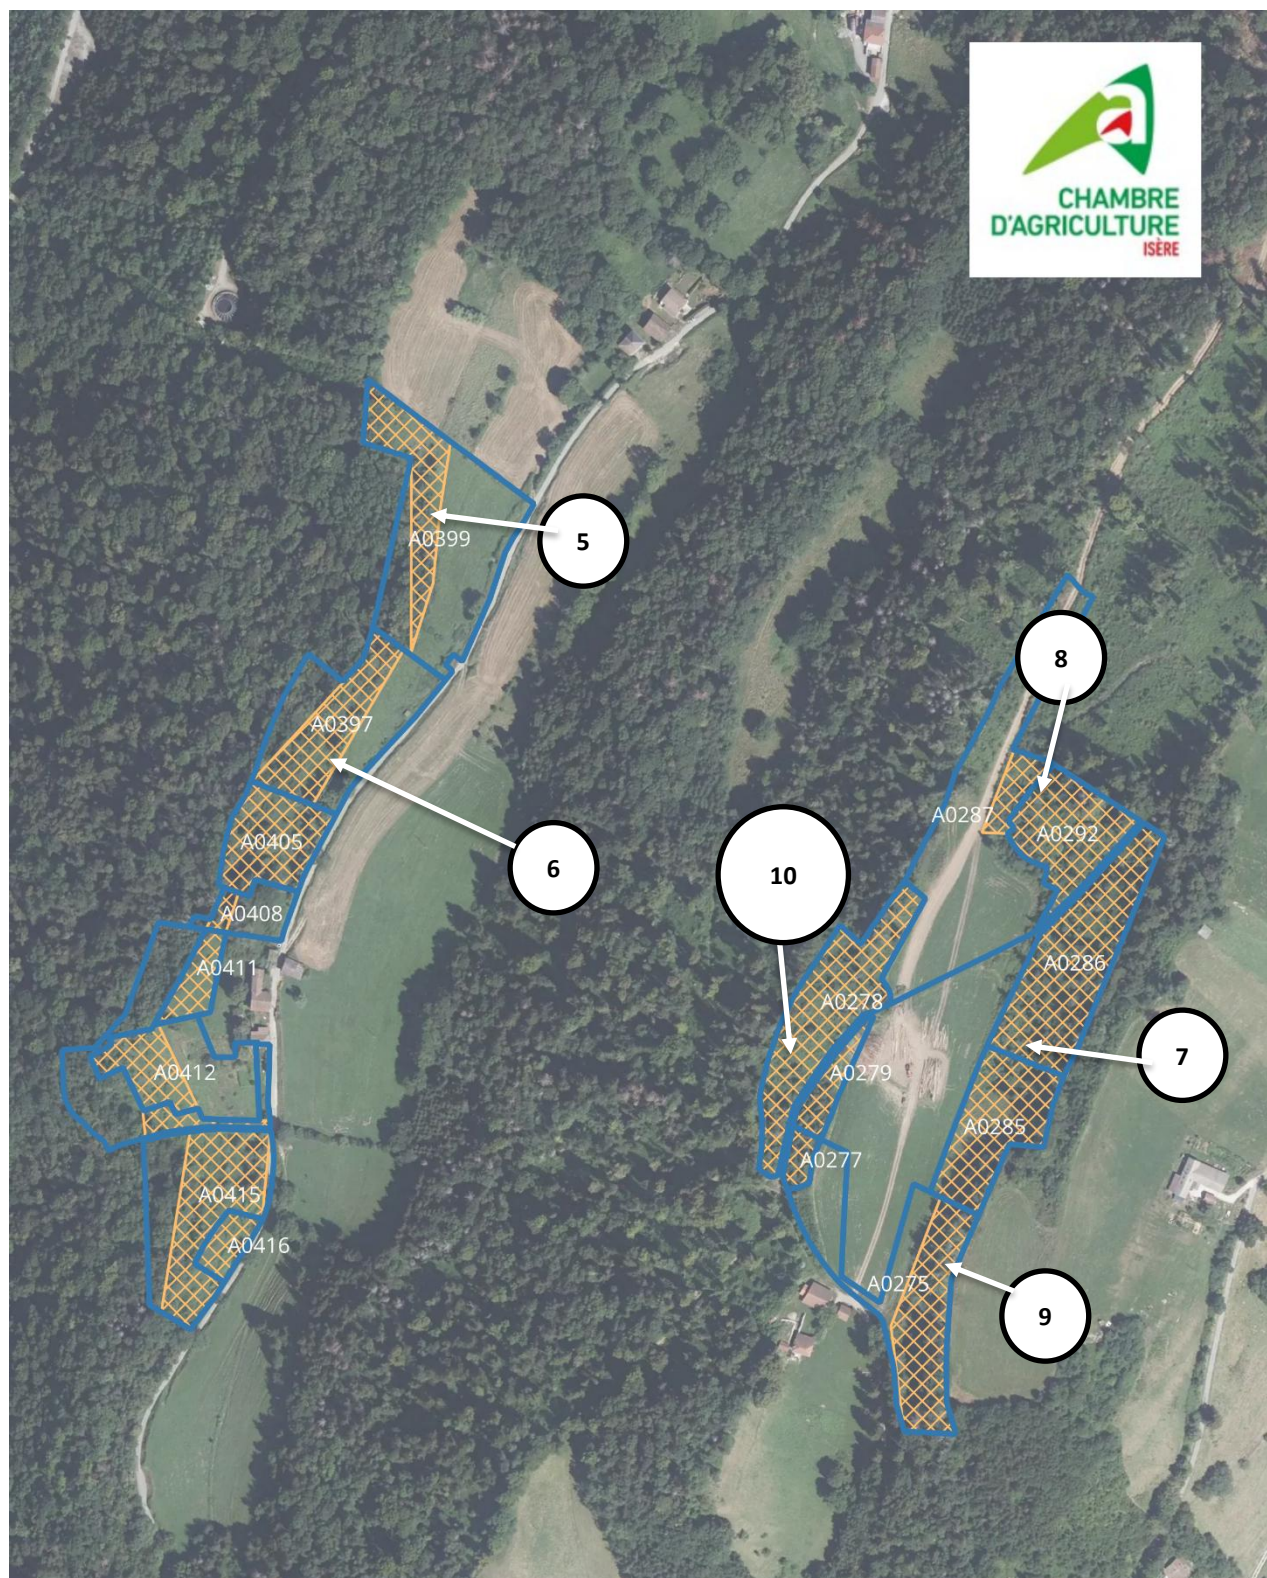

# PARCELLAIRE

 Parcelles concernées

 TRAVAUX\_DEFRICHEMENT

0 75 150 m



Source: Fond Orthophoto 2025

