


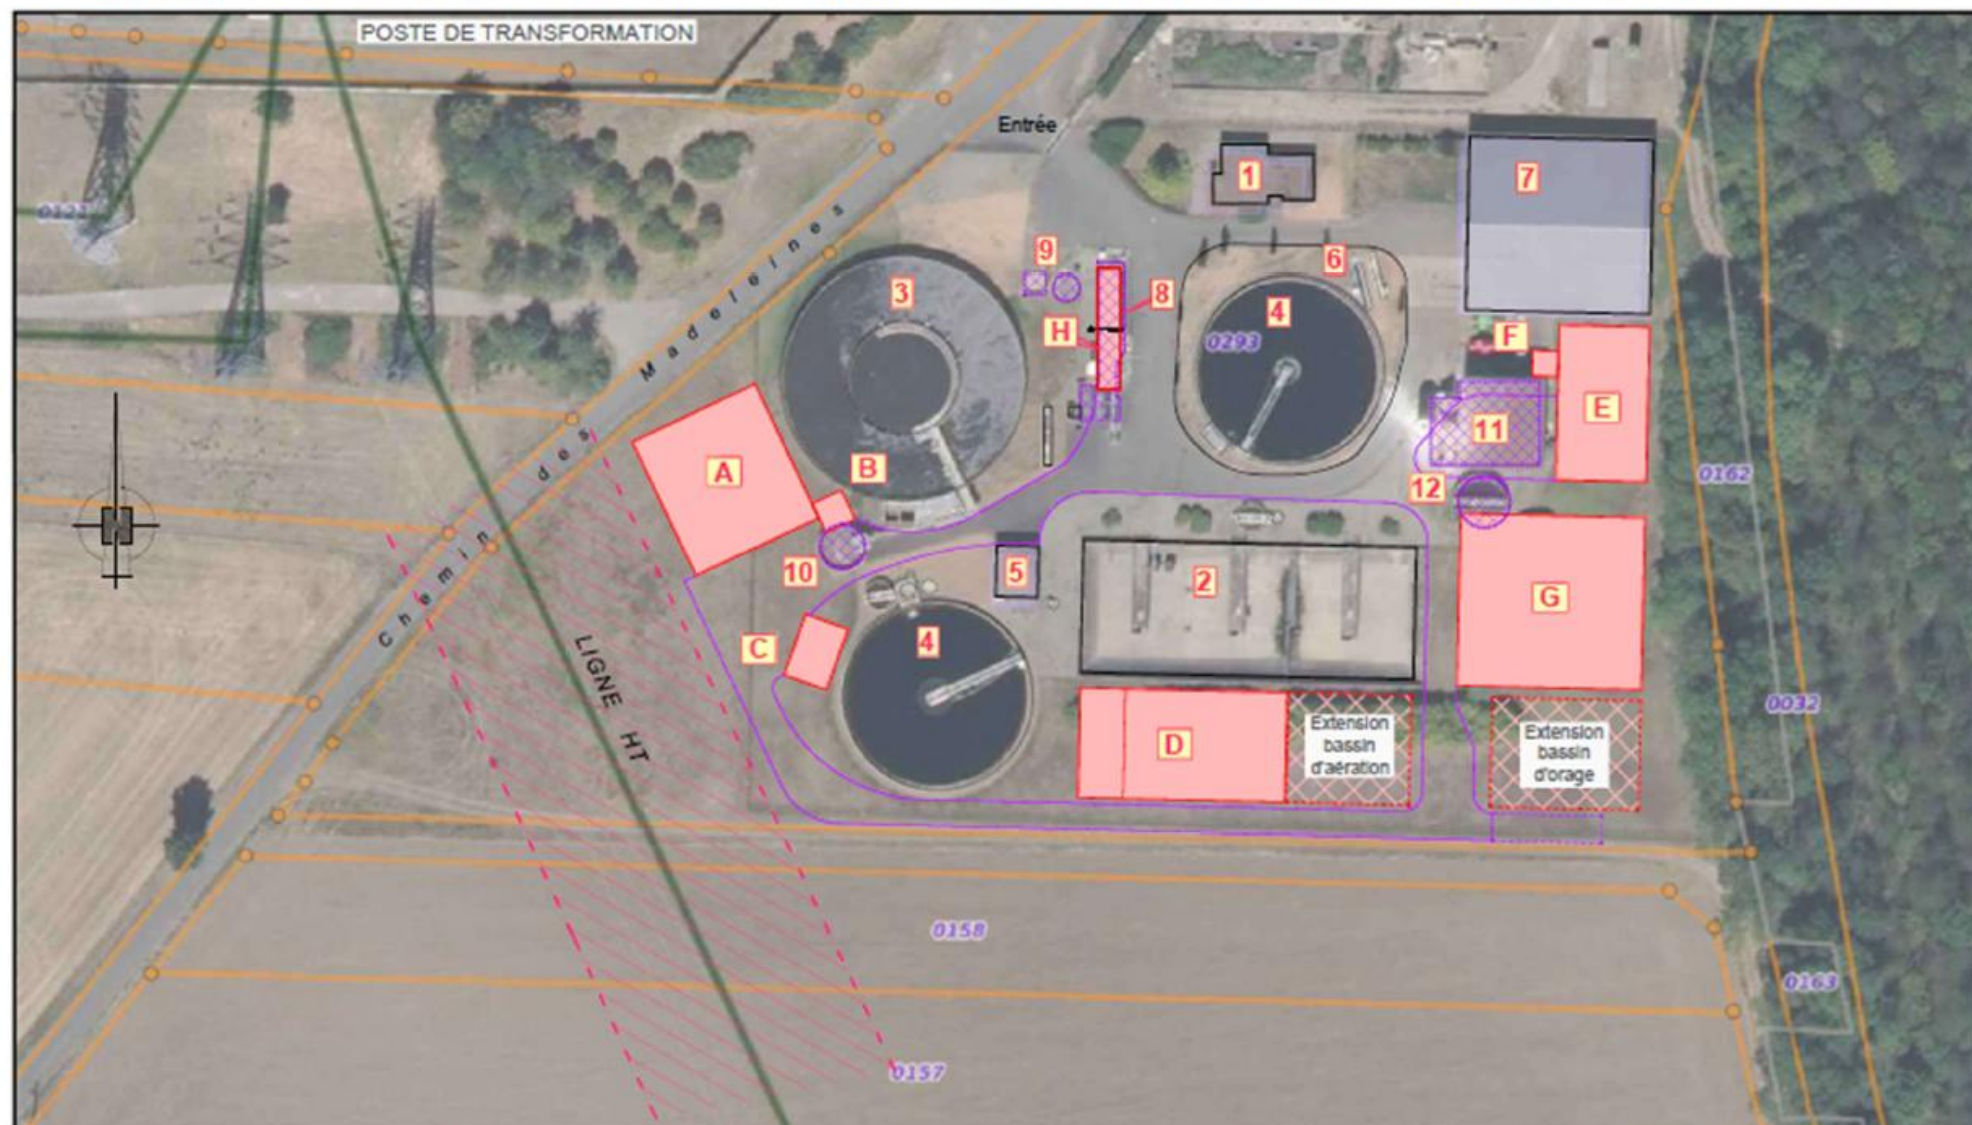

MARCHE D'ETUDE RELATIF A L'ADAPTATION DE LA CAPACITE DE LA STATION DE TRAITEMENT DES EAUX USEES DE PONT DU CHATEAU

VUE EN PLAN DES AMENAGEMENTS

Indice	SAFEGE Ingénierie Conseil	N° Etude : S21 NMO 008
A	Echelle : 1 / 750	Date : Mai 2023

- Ouvrages et bâtiments conservés
- Ouvrages et bâtiments à démolir
- Ouvrages et bâtiments à créer
- Zone d'extension possible

Existants "conservés"

1. Locaux d'exploitation
2. Bassin d'orage
3. Bassin d'aération
4. Clarificateurs
5. Local production d'air et local technique
6. Canaux de comptage
7. Hall de stockage des boues

Existants "à démolir"

8. Prétraitements
9. Dépotage des matières de vidange
10. Traitement des graisses
11. Bâtiments de traitement des boues
12. Epaisseur

Bâtiments et ouvrages "à créer"

- A. Local Prétraitements
- B. Traitement des odeurs
- C. Local de production d'air
- D. Bassin d'aération
- E. Bâtiment de traitement des boues
- F. Silo de chaux
- G. Hall de stockage des boues
- H. Pont bascule