




Réhabilitation et extension de la STEP de Pont-du-Château

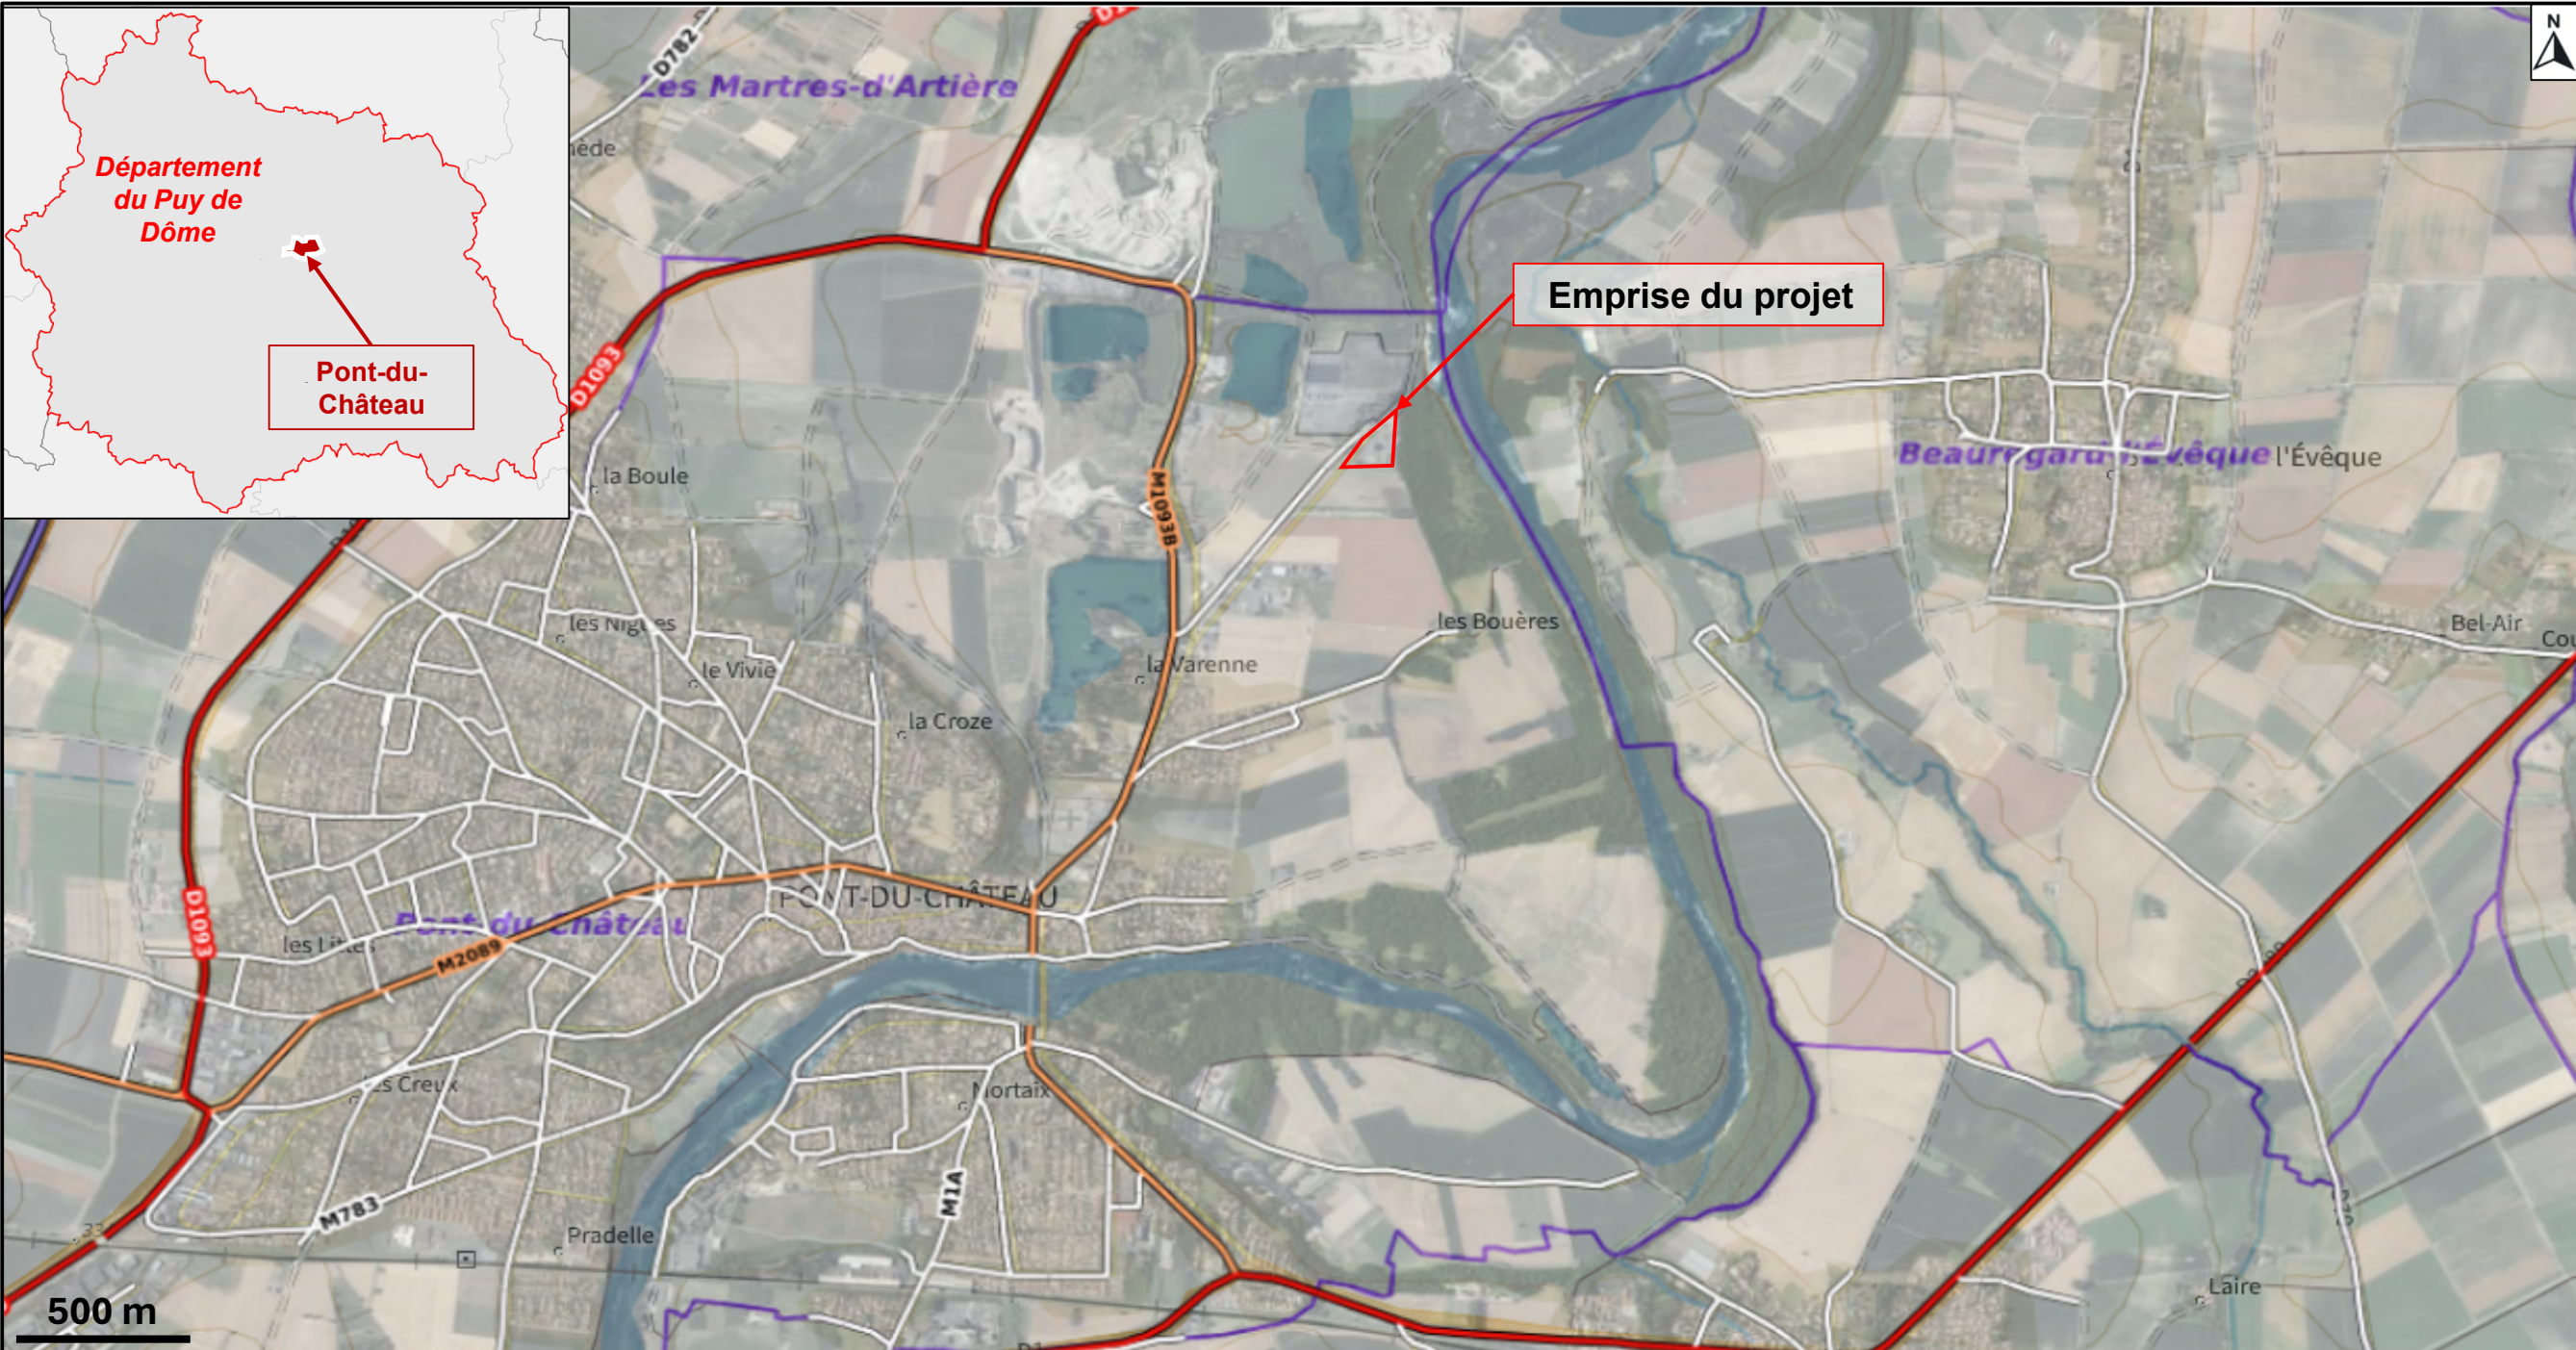

Examen au cas par cas – Annexe 3 : Plan de situation

Echelle : 1/25000
Format : A3
Fond de plan : IGN
Date : 12/05/2026