



Plan Local d'Urbanisme de MIMIZAN

Pièce 4.2.1 : Règlement graphique : Documents graphiques : zonage
page 1/2 (planche ouest)

Février 2026

Echelle 1/2 500

4 36 3137


Révision du POS en PLU approuvée par délibération du Conseil Municipal du 15
Décembre 2018

Modification simplifiée N°1 approuvée par délibération du Conseil Municipal du 21
Mars 2023

Modification simplifiée N°2 approuvée par délibération du Conseil Municipal du 12
Mars 2024



ARTELIA - Région Sud-Ouest
Hélioparc, 2 avenue Pierre Angot - CS 8011 - 64053, PAU Cedex 9
Tél : 05 59 84 23 50 - Fax : 05 59 84 30 24
www.arteliagroup.com

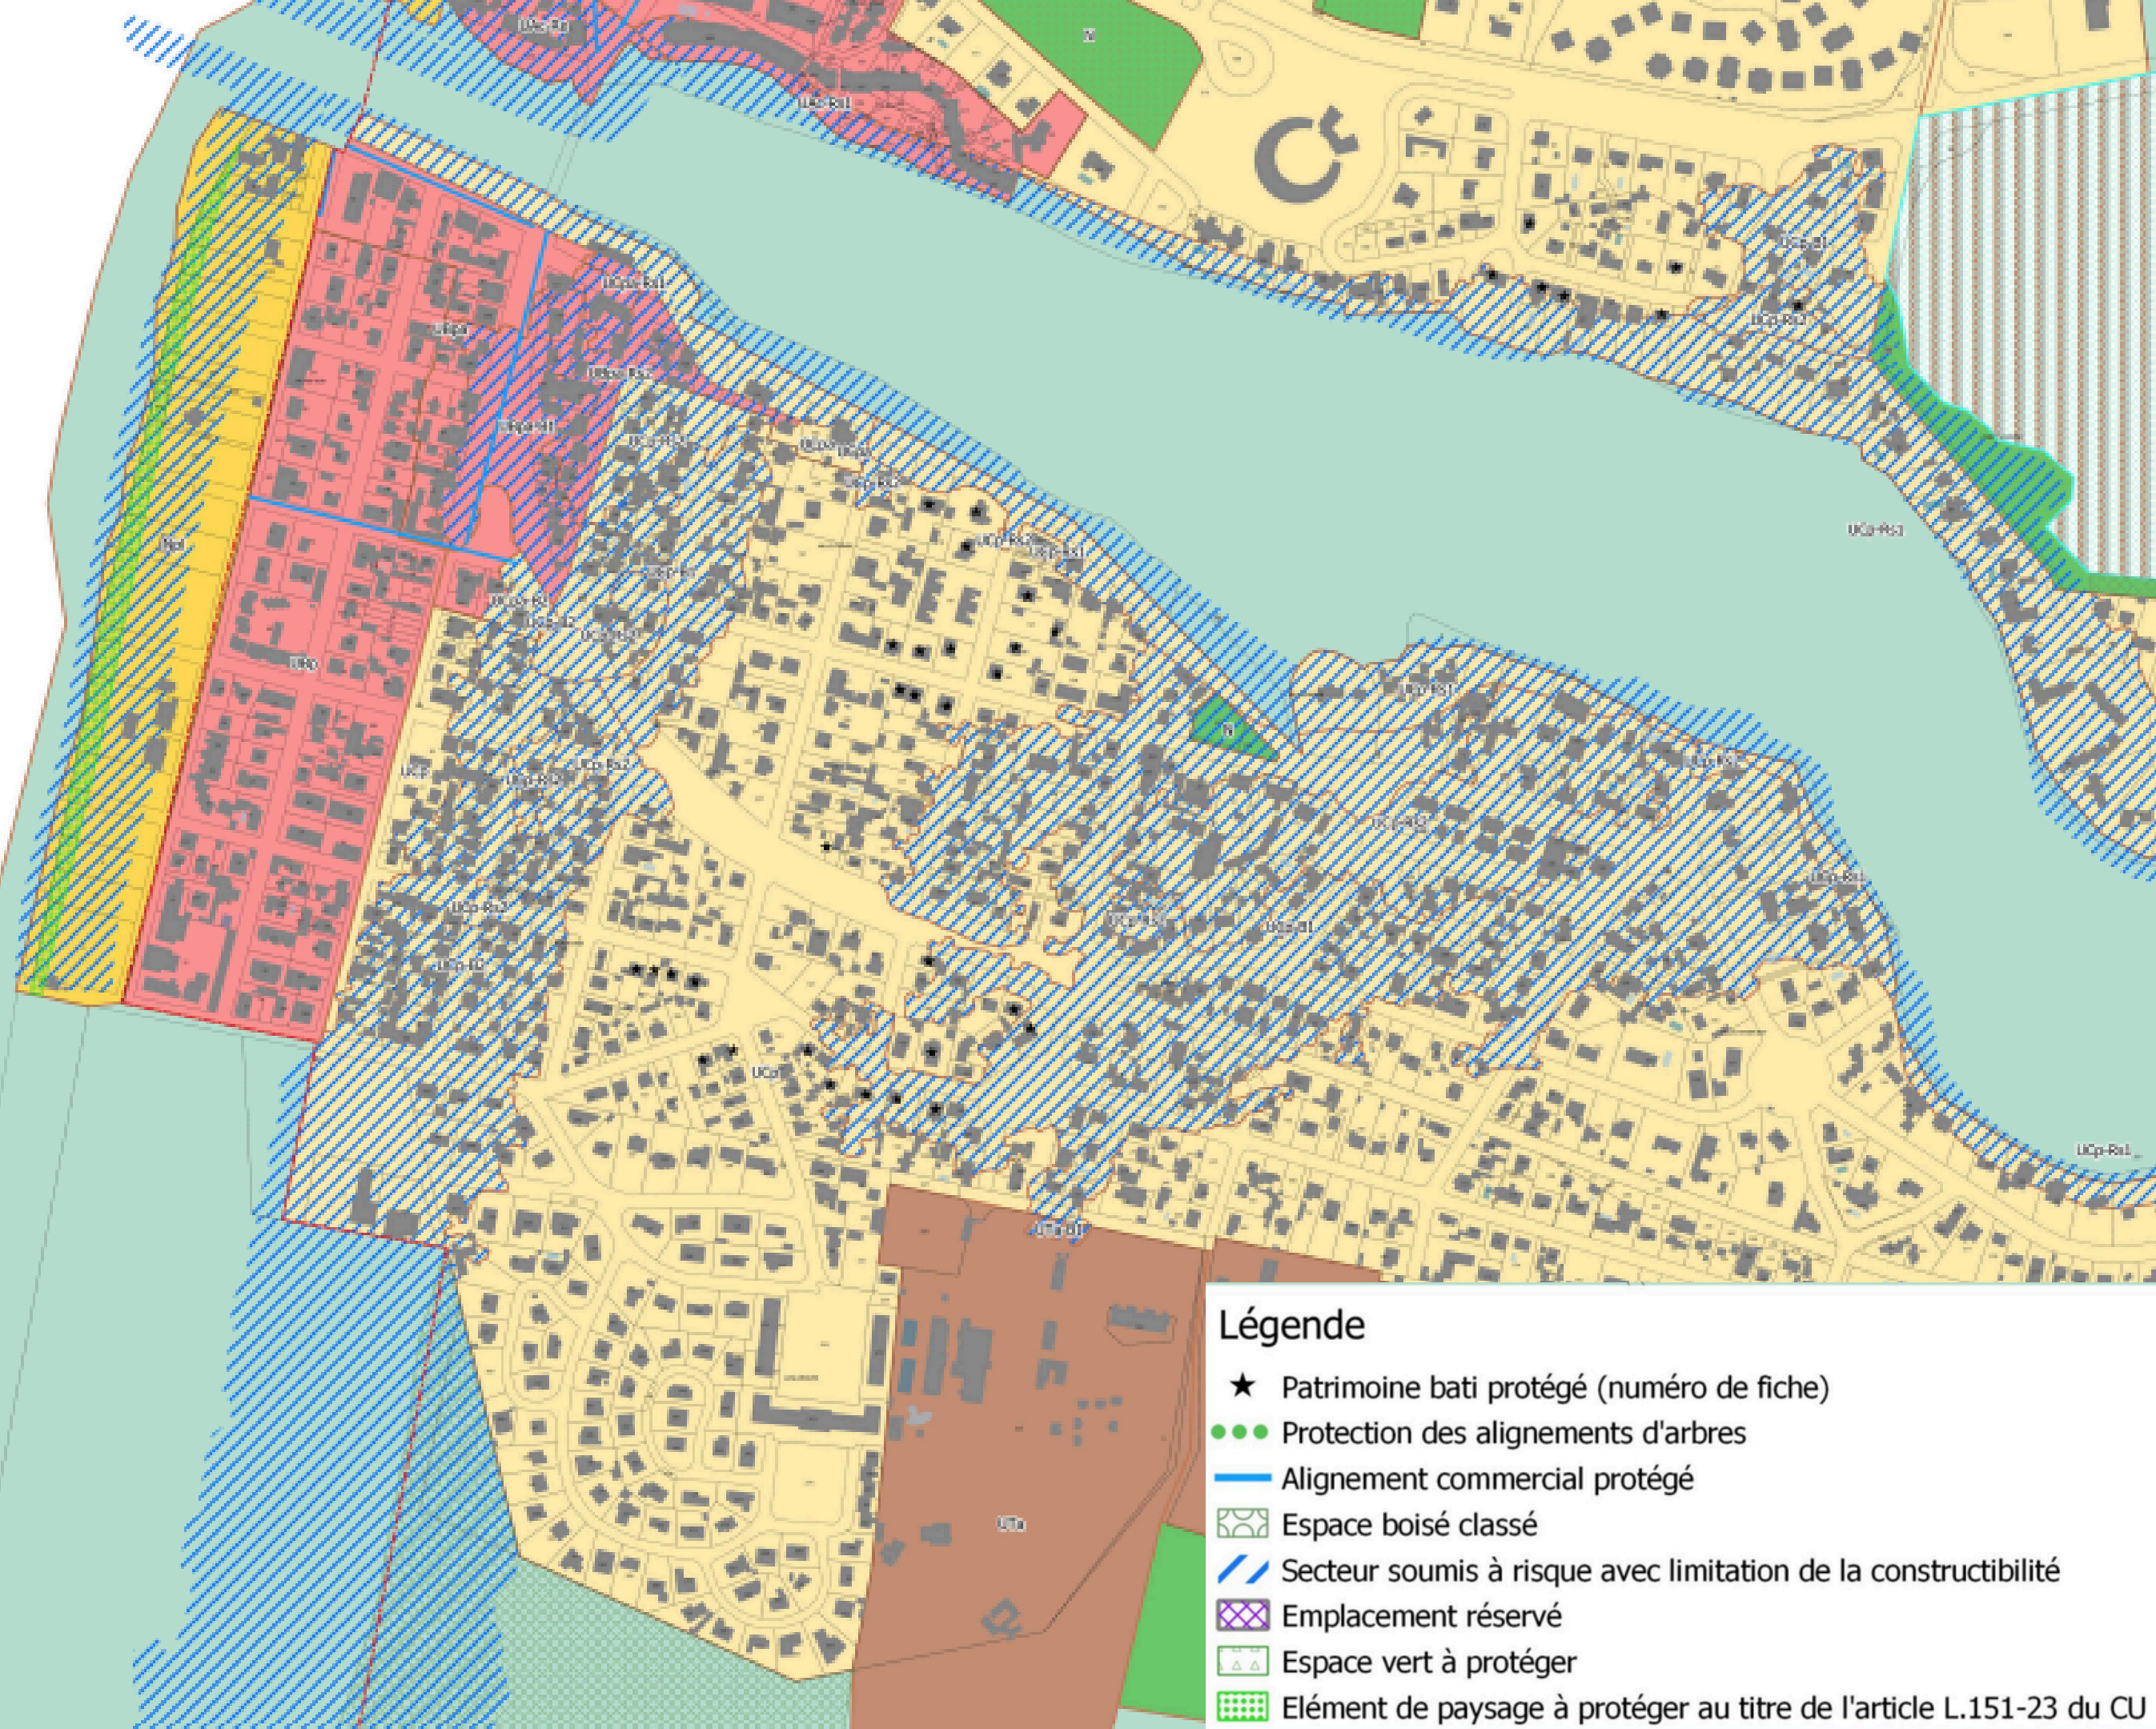

Légende

- ★ Patrimoine bâti protégé (numéro de fiche)
- Protection des alignements d'arbres
- Alignement commercial protégé
- Espace boisé classé
- /// Secteur soumis à risque avec limitation de la constructibilité
- Emplacement réservé
- Espace vert à protéger
- Elément de paysage à protéger au titre de l'article L.151-23 du CU