



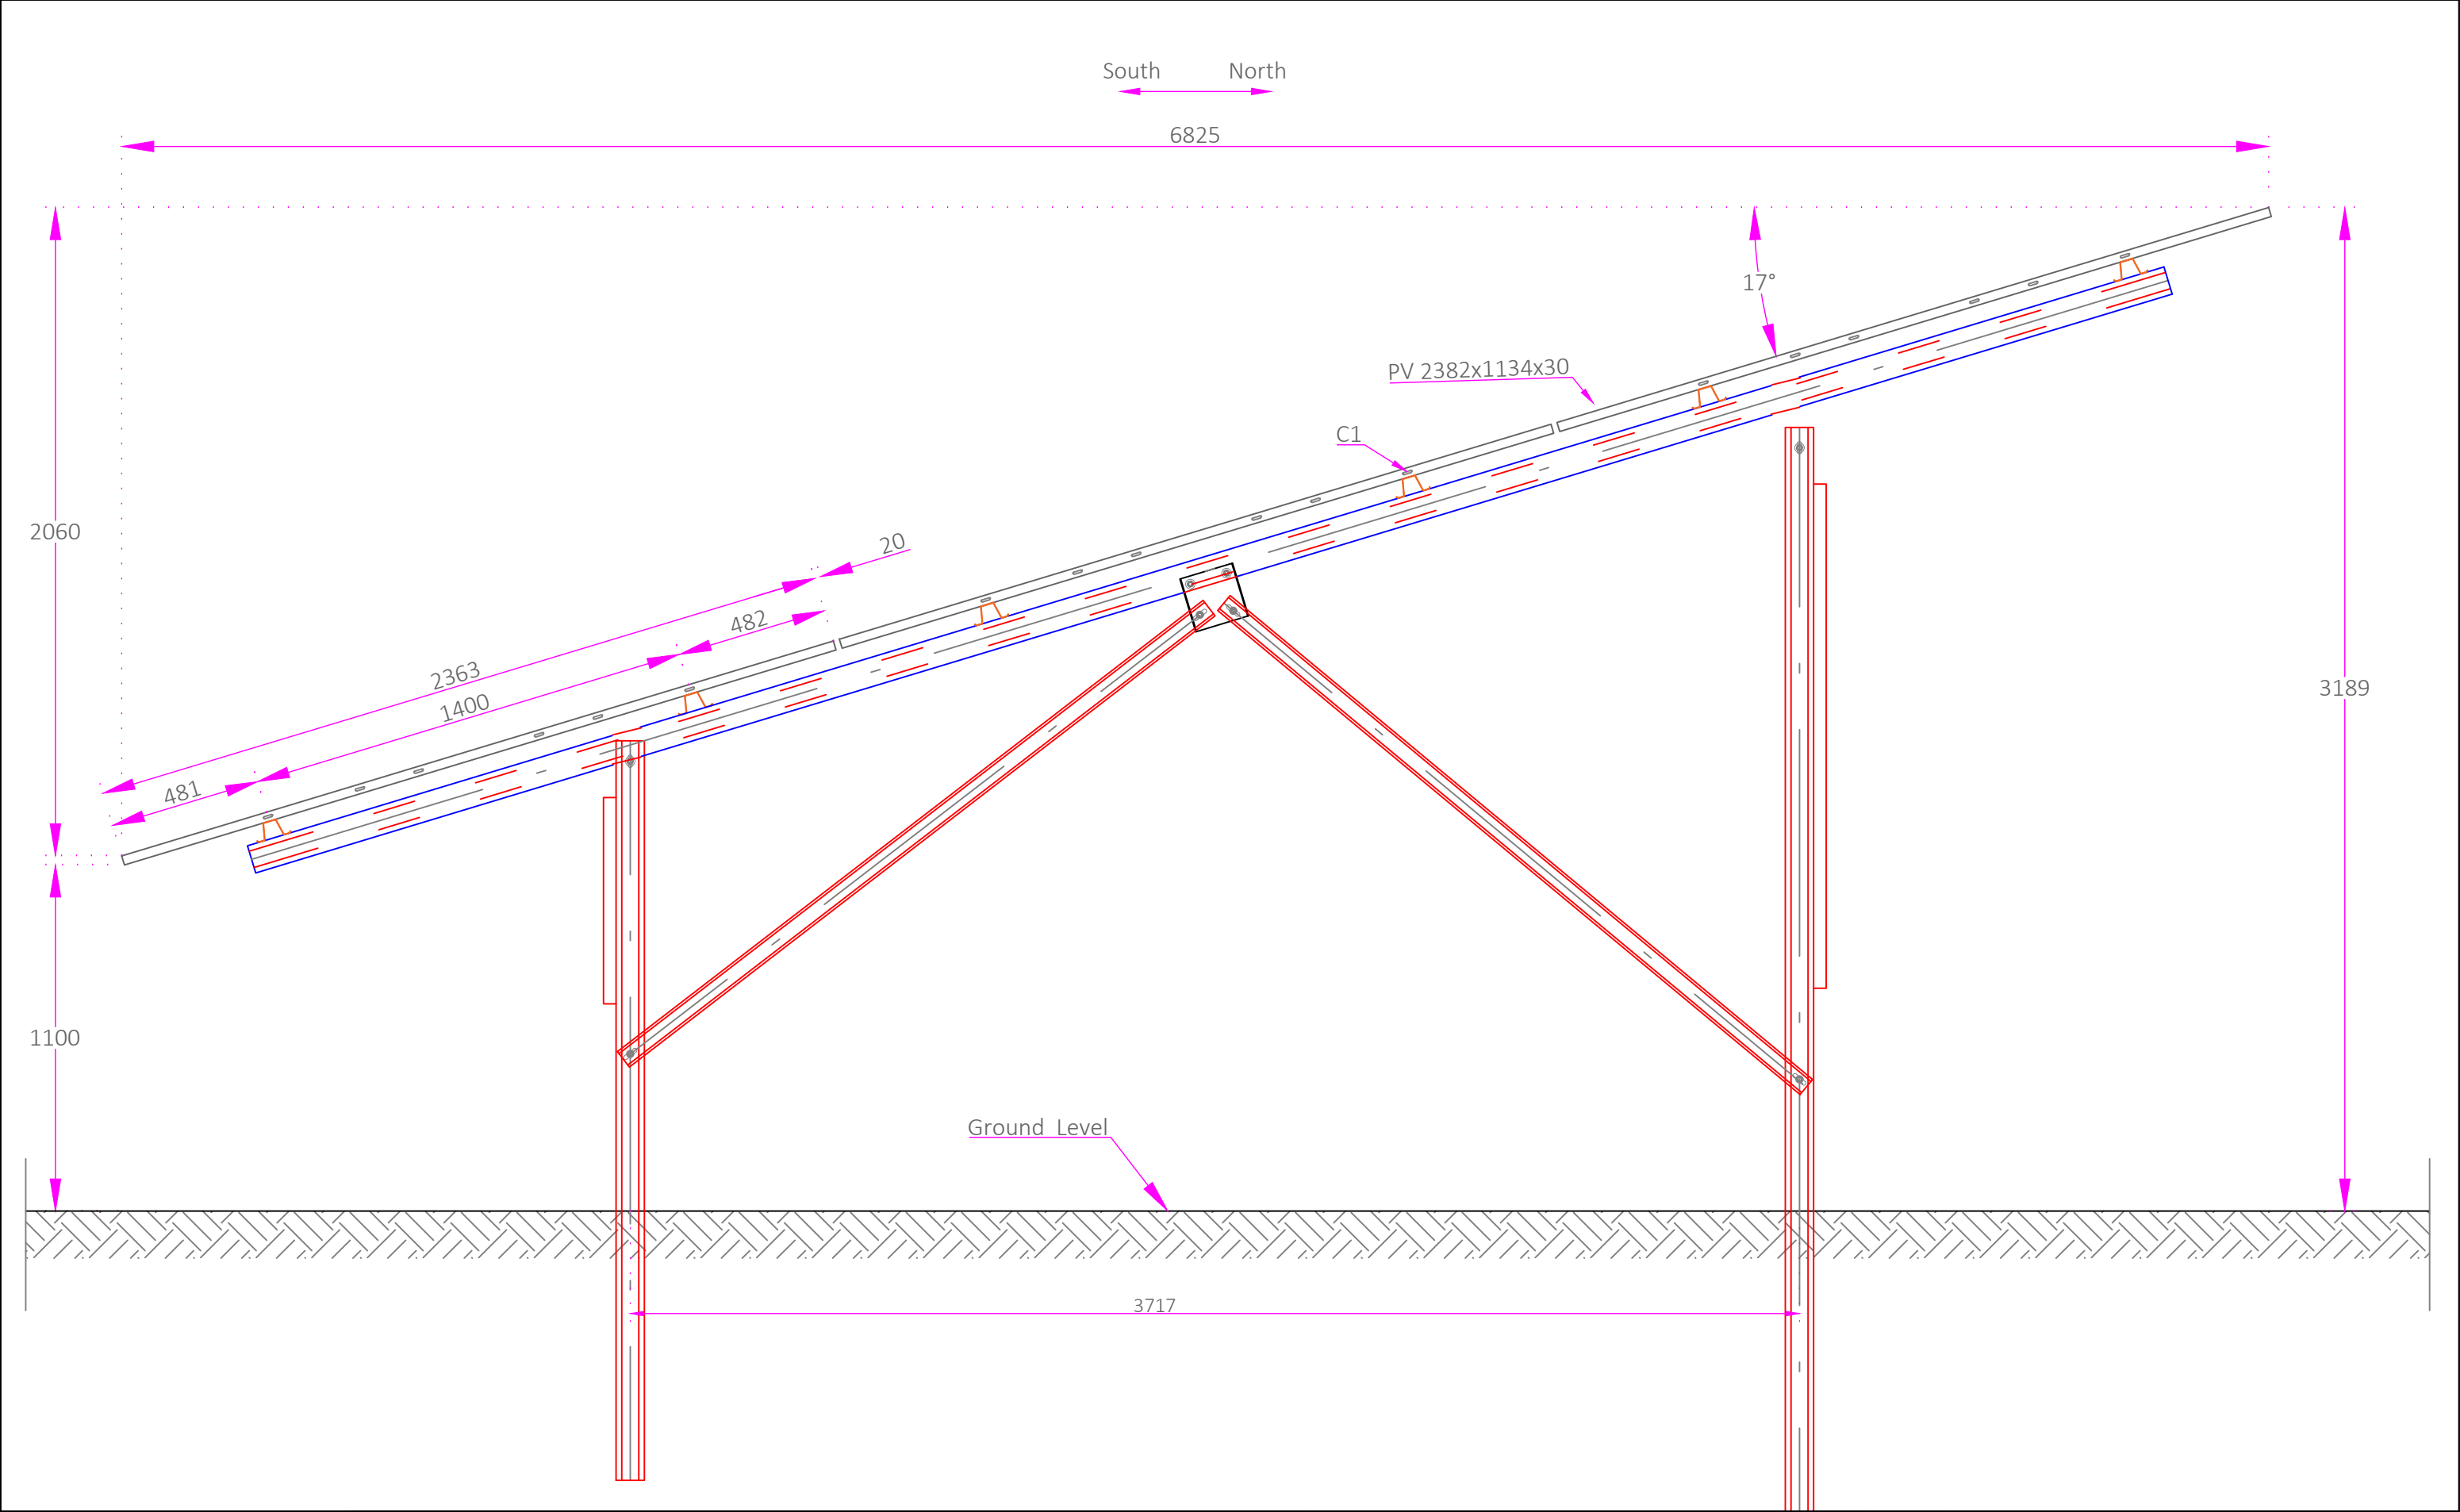

C:\Users\frederic.chomont\Documents\new_GDS_Q*.png	TITRE		AFFAIRE		DATE	INDICE	MODIFICATIONS	DESSINÉ	VERIFIÉ				
	SCHEMA DE PRINCIPE - 17° - PIEUX		XxxX		13/03/2024	1	Création du document	AVA					
					29/05/2024	2	Réhausse de 30cm du point bas	AVA					
	REFERENCE		MAITRE D'OUVRAGE		CONTRACTANT GENERAL								
	PRINCIPE - TABLE				Générale du Solaire								
							ADRESSE		ADRESSE				
	PAGE : 1 / 1		ECHELLE :										

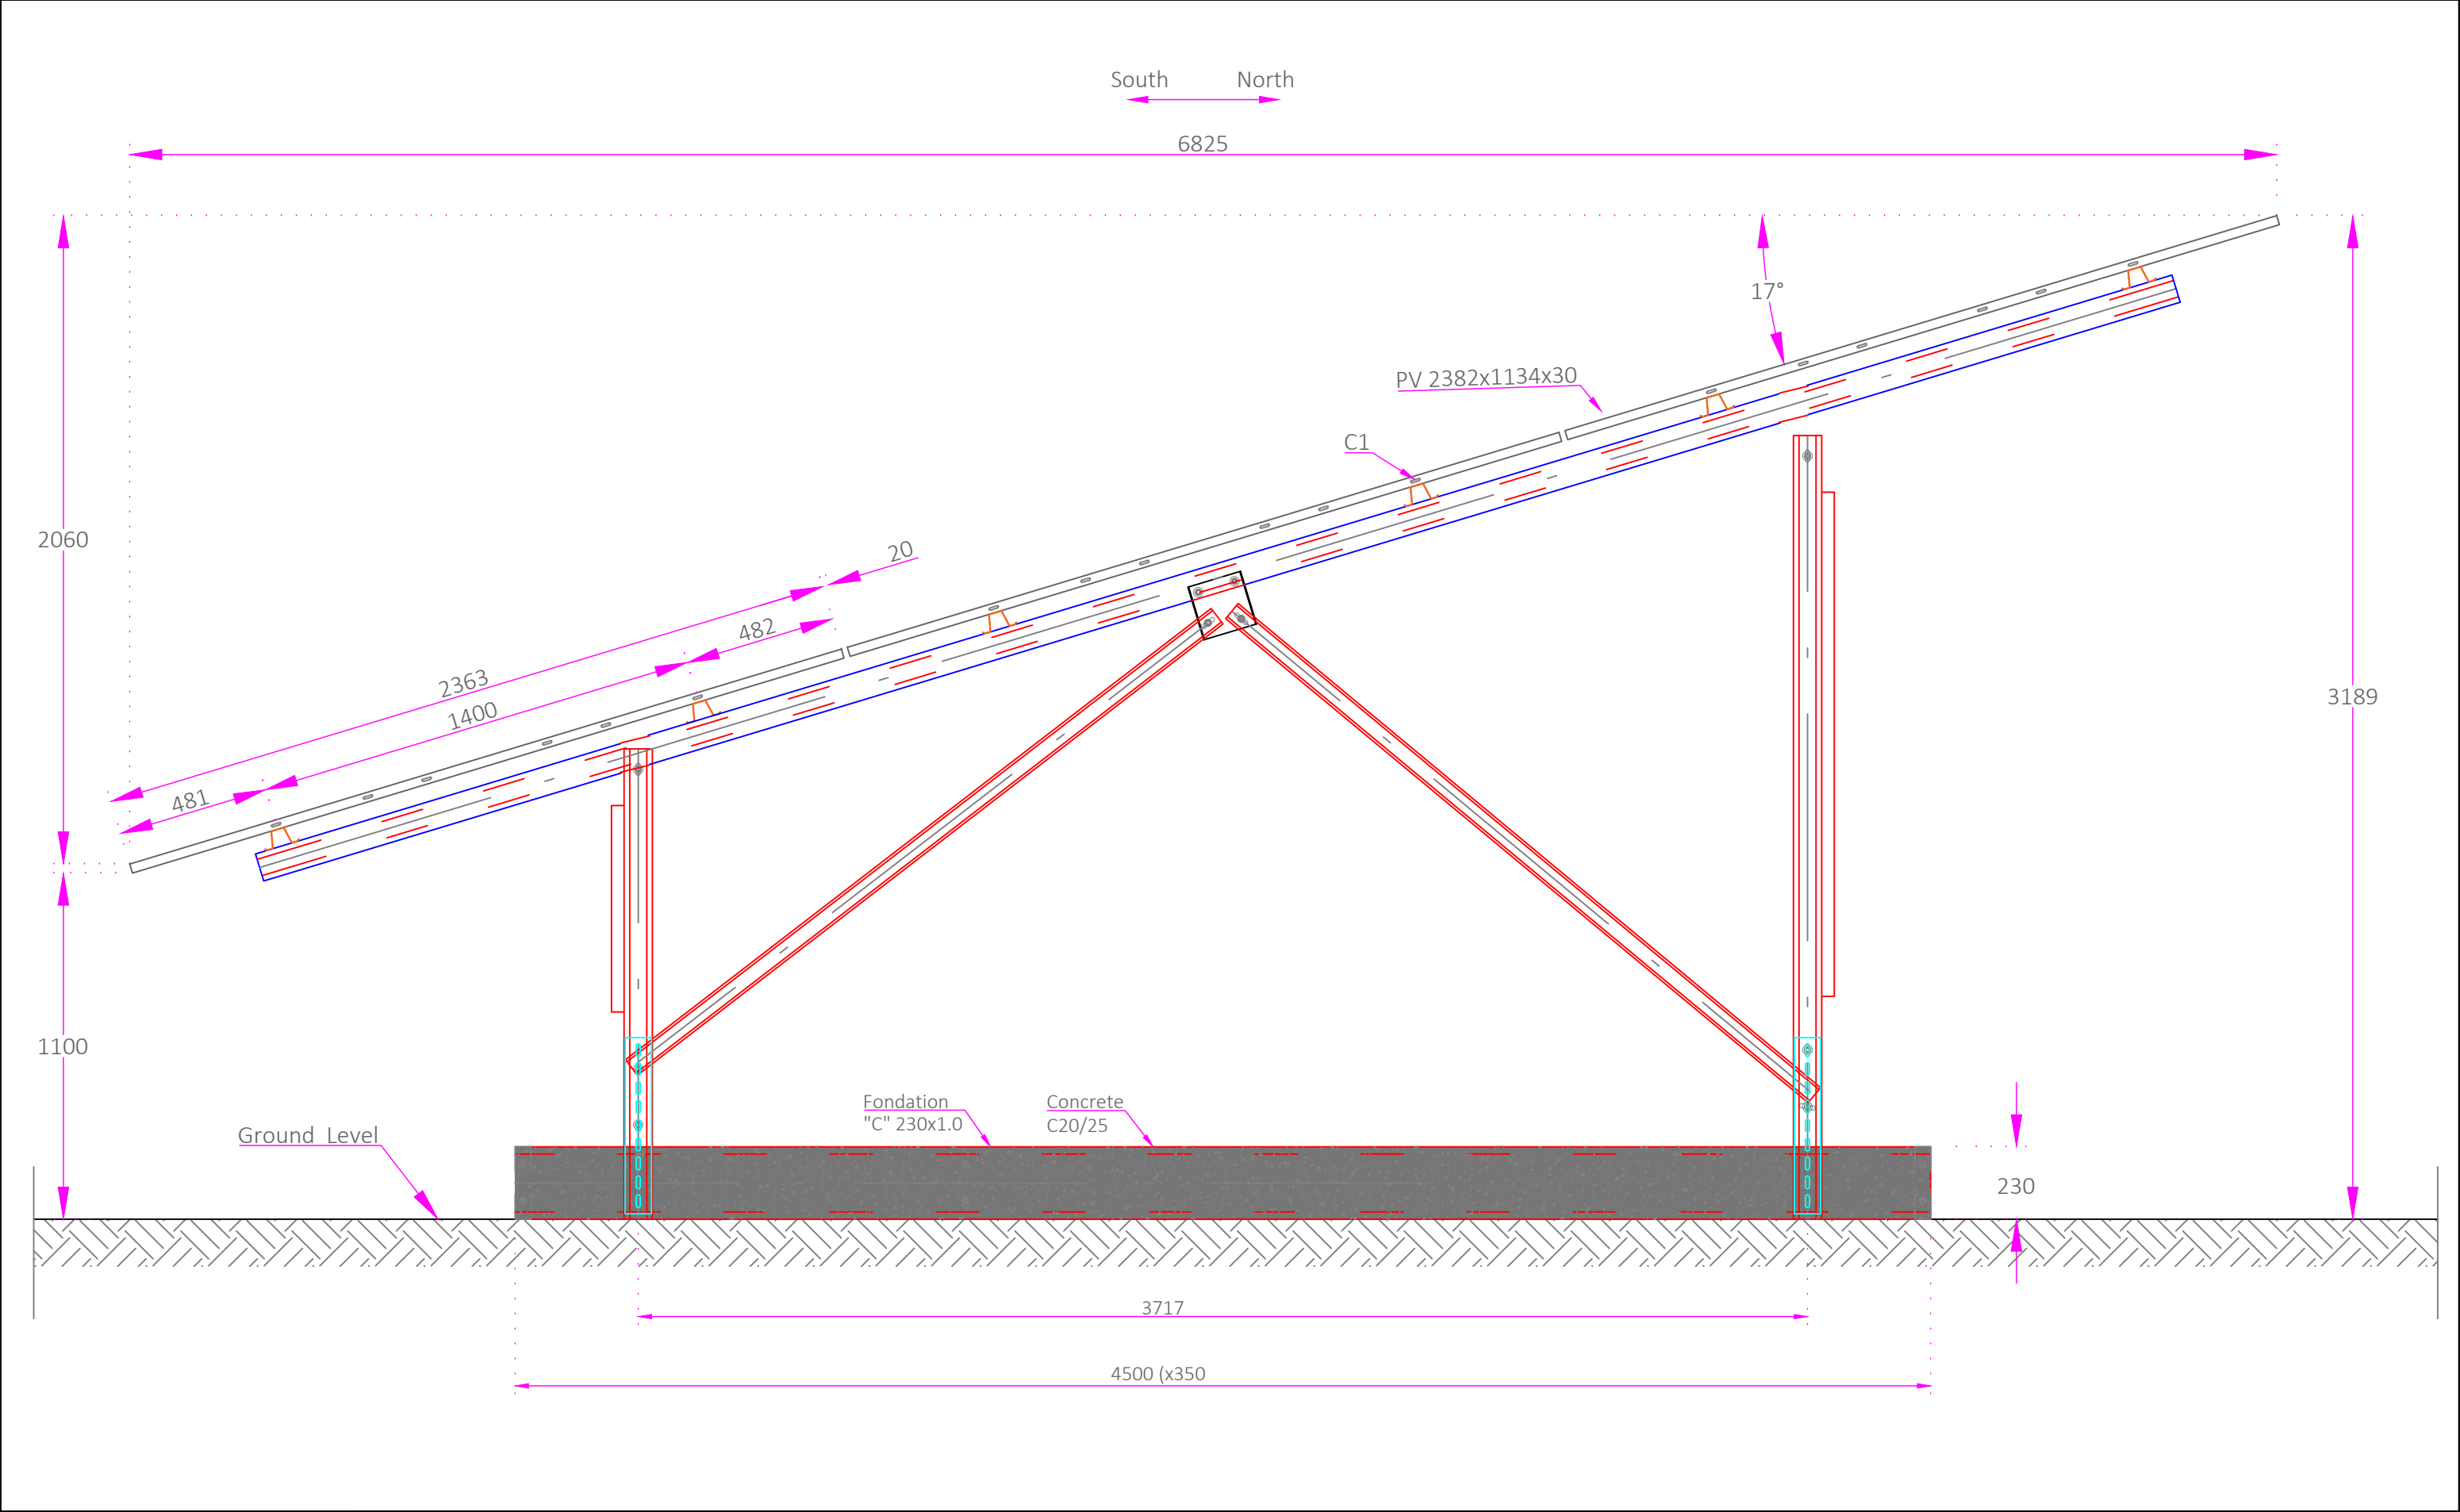


C:\Users\frederic.chomont\Documents\new_GDS_Q*.png	TITRE		AFFAIRE		DATE	INDICE	MODIFICATIONS	DESSINÉ	VERIFIÉ
	SCHEMA DE PRINCIPE - 17° - Longrines		XxxX		13/03/2024	1	Création du document	AVA	
					29/05/2024	2	Réhausse de 30cm du point bas	AVA	
	REFERENCE		MAITRE D'OUVRAGE		CONTRACTANT GENERAL				
	PRINCIPE - TABLE				Générale du Solaire				
					ADRESSE				
					ADRESSE				
PAGE : 1 / 1		ECHELLE :							

Connection C1


Middle panel

Scale: 1/2

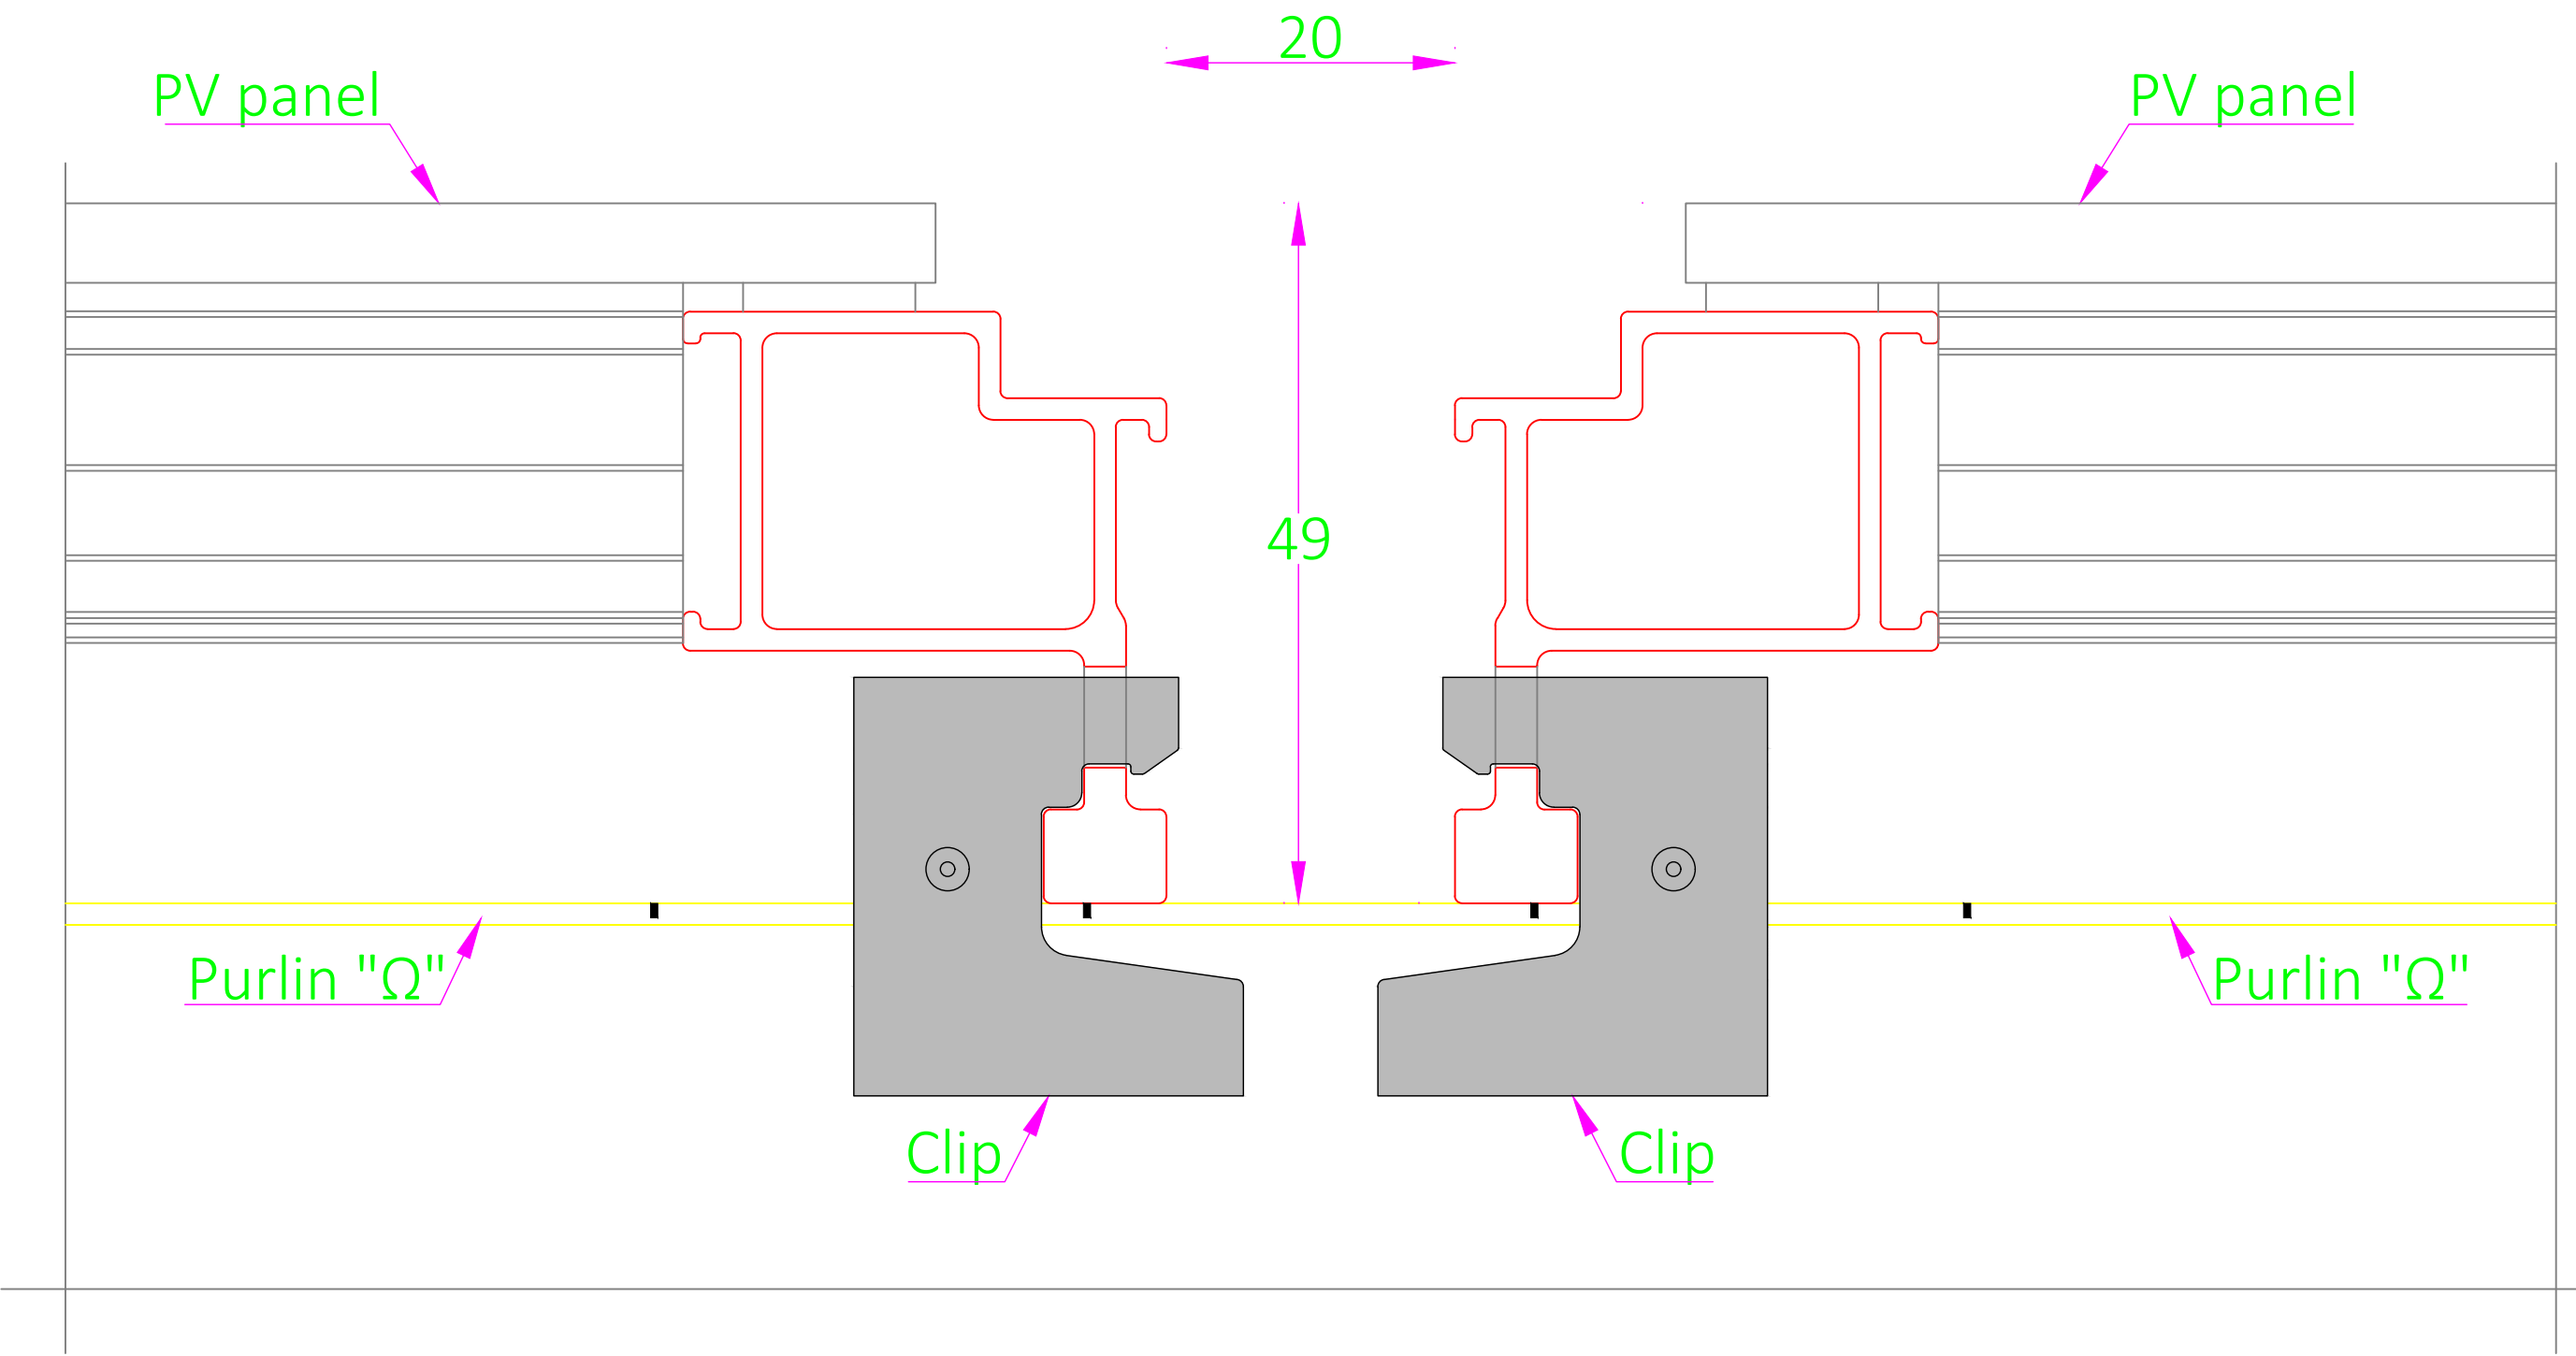


C:\Users\frederic.chomont\Documents\new_GDS_Q*.png	TITRE		AFFAIRE		DATE	INDICE	MODIFICATIONS	DESSINÉ	VERIFIÉ
	SCHEMA DE PRINCIPE - Connexion milieu module		XxxX		13/03/2024	1	Création du document	AVA	
	REFERENCE		MAITRE D'OUVRAGE		CONTRACTANT GENERAL				
	PRINCIPE - TABLE				Générale du Solaire				
	ADRESSE		ADRESSE						
	PAGE : 1 / 1		ECHELLE :						

South Elevation - 3V18
E-W Axis
Scale: 1/75

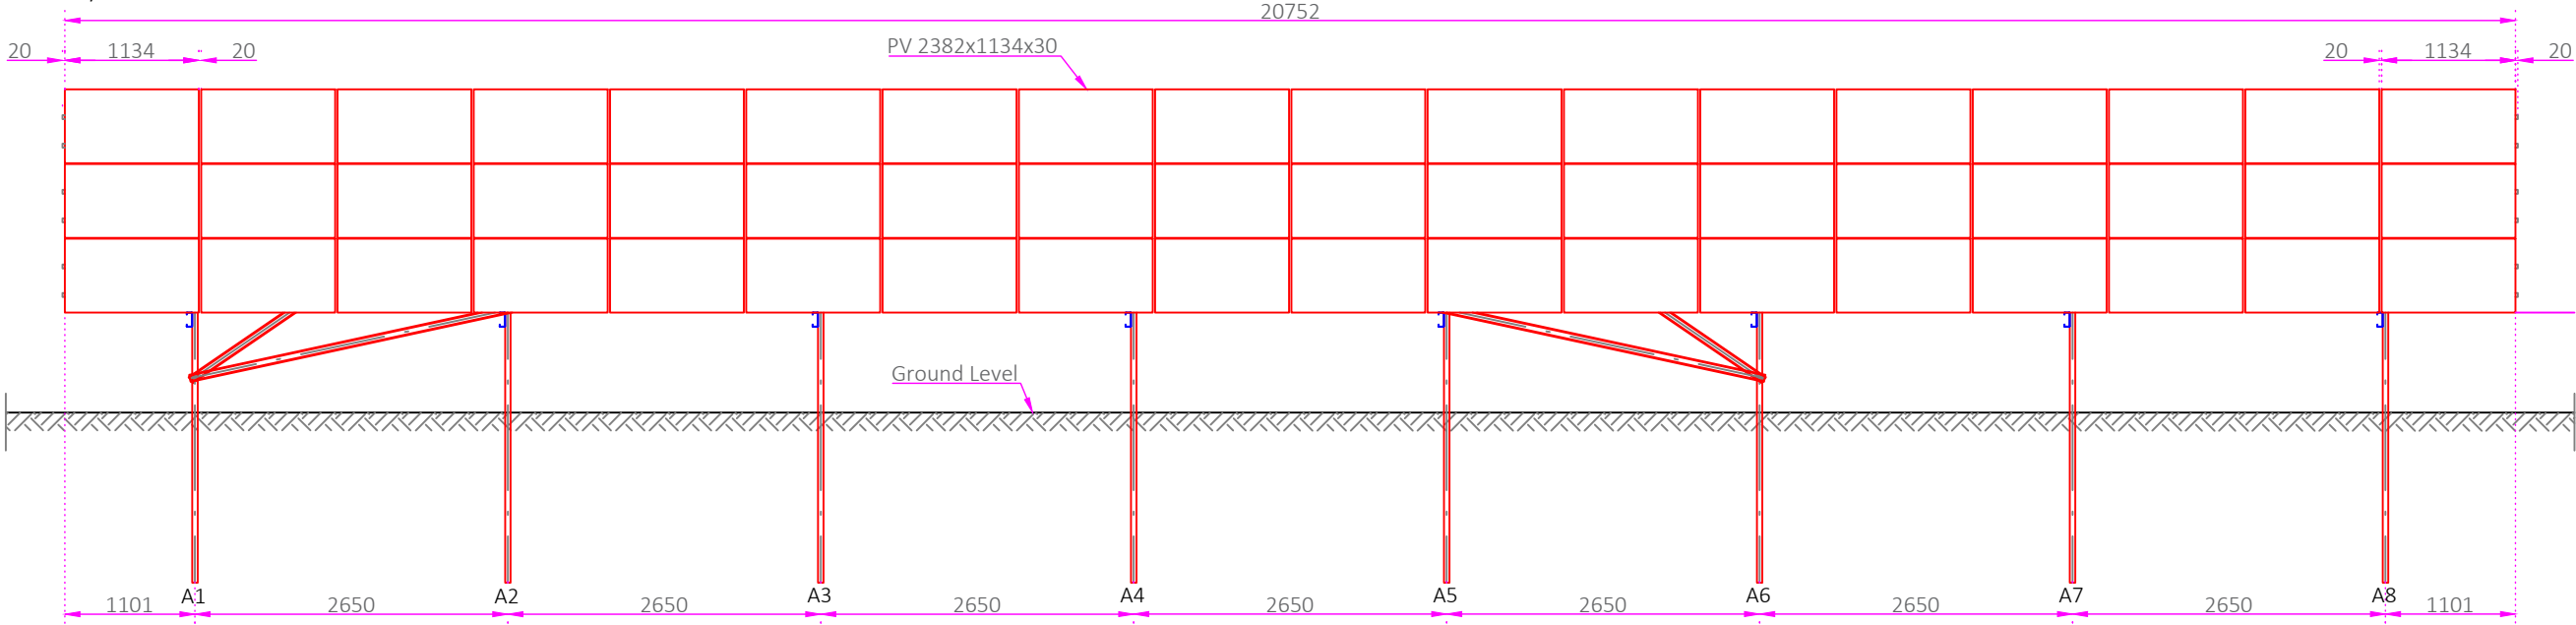


South Elevation - 3V6
E-W Axis
Scale: 1/75

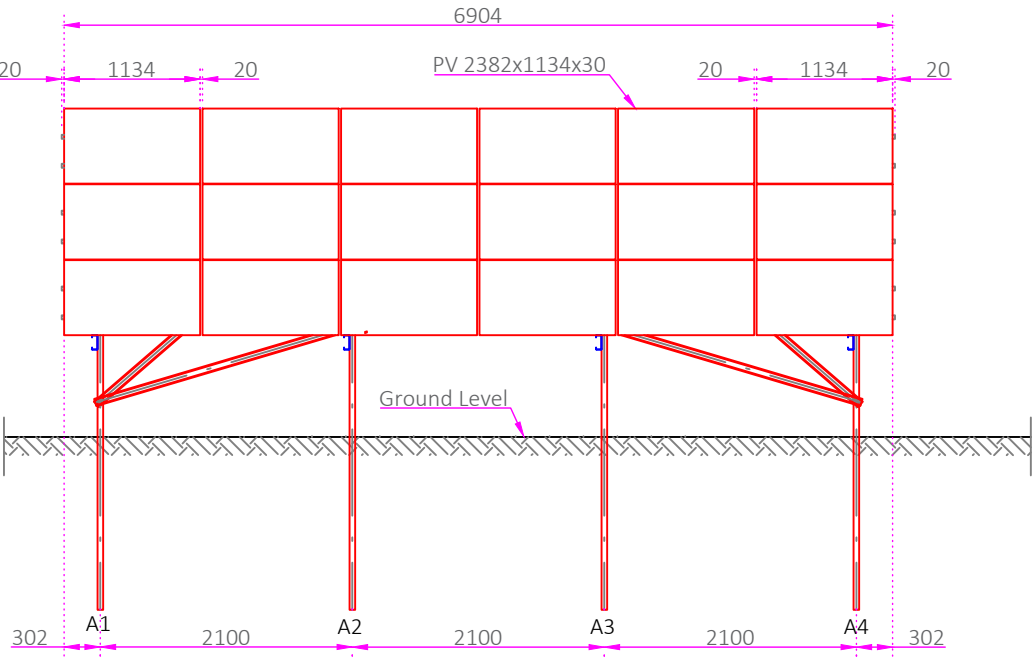


TITRE SCHEMA DE PRINCIPE - PIEUX		AFFAIRE XxxX	DATE	INDICE	MODIFICATIONS	DESSINÉ	VERIFIÉ
			13/03/2024	1	Création du document	AVA	
REFERENCE		MAITRE D'OUVRAGE	CONTRACTANT GENERAL				
PRINCIPE - TABLE			Générale du Solaire				
		ADRESSE	ADRESSE				

South Elevation - 3V18
E-W Axis
Scale: 1/75

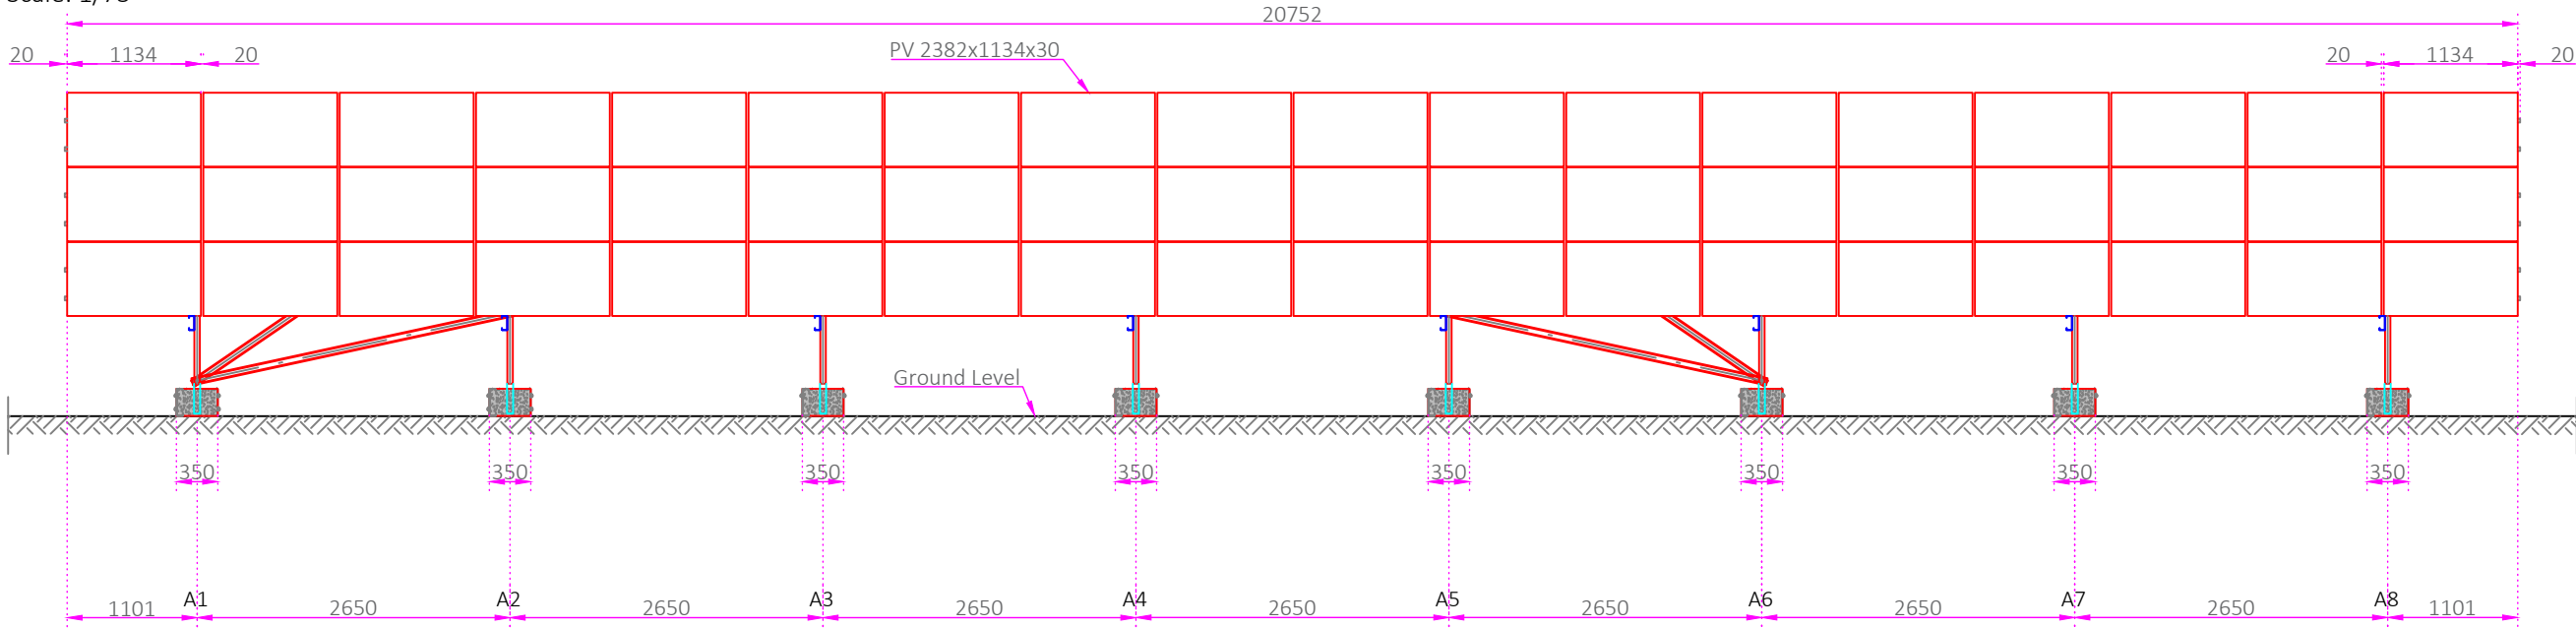

South Elevation - 3V6
E-W Axis
Scale: 1/75

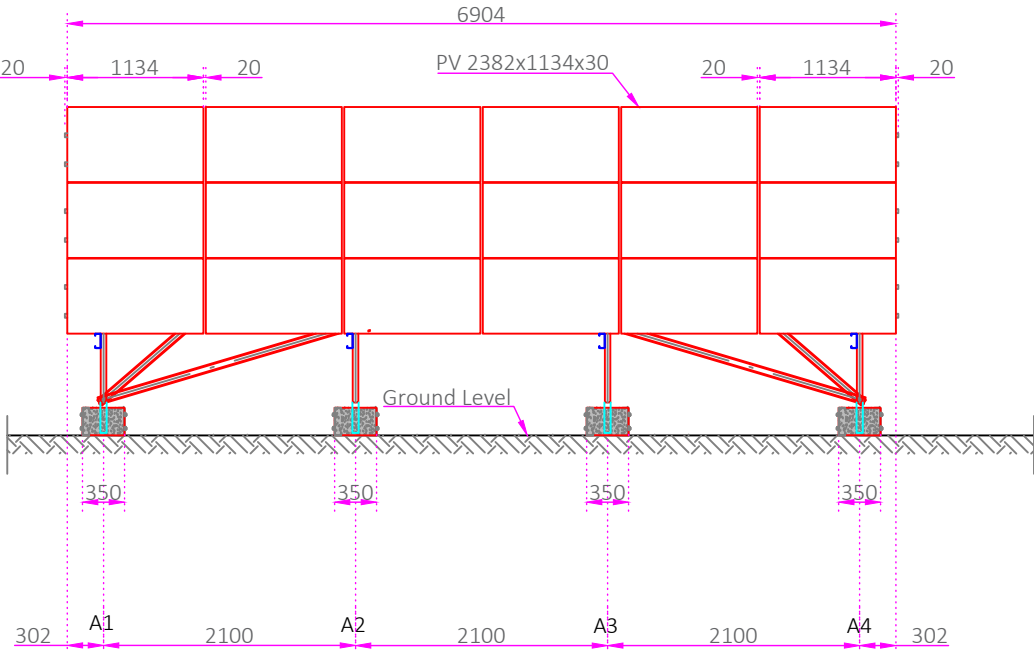

TITRE SCHEMA DE PRINCIPE - LONGRINES		AFFAIRE XxxX	DATE	INDICE	MODIFICATIONS	DESSINÉ	VERIFIÉ
			13/03/2024	1	Création du document	AVA	
REFERENCE		MAITRE D'OUVRAGE	CONTRACTANT GENERAL				
PRINCIPE - TABLE		ADRESSE	Générale du Solaire				
		ADRESSE					