
Emprise espace public

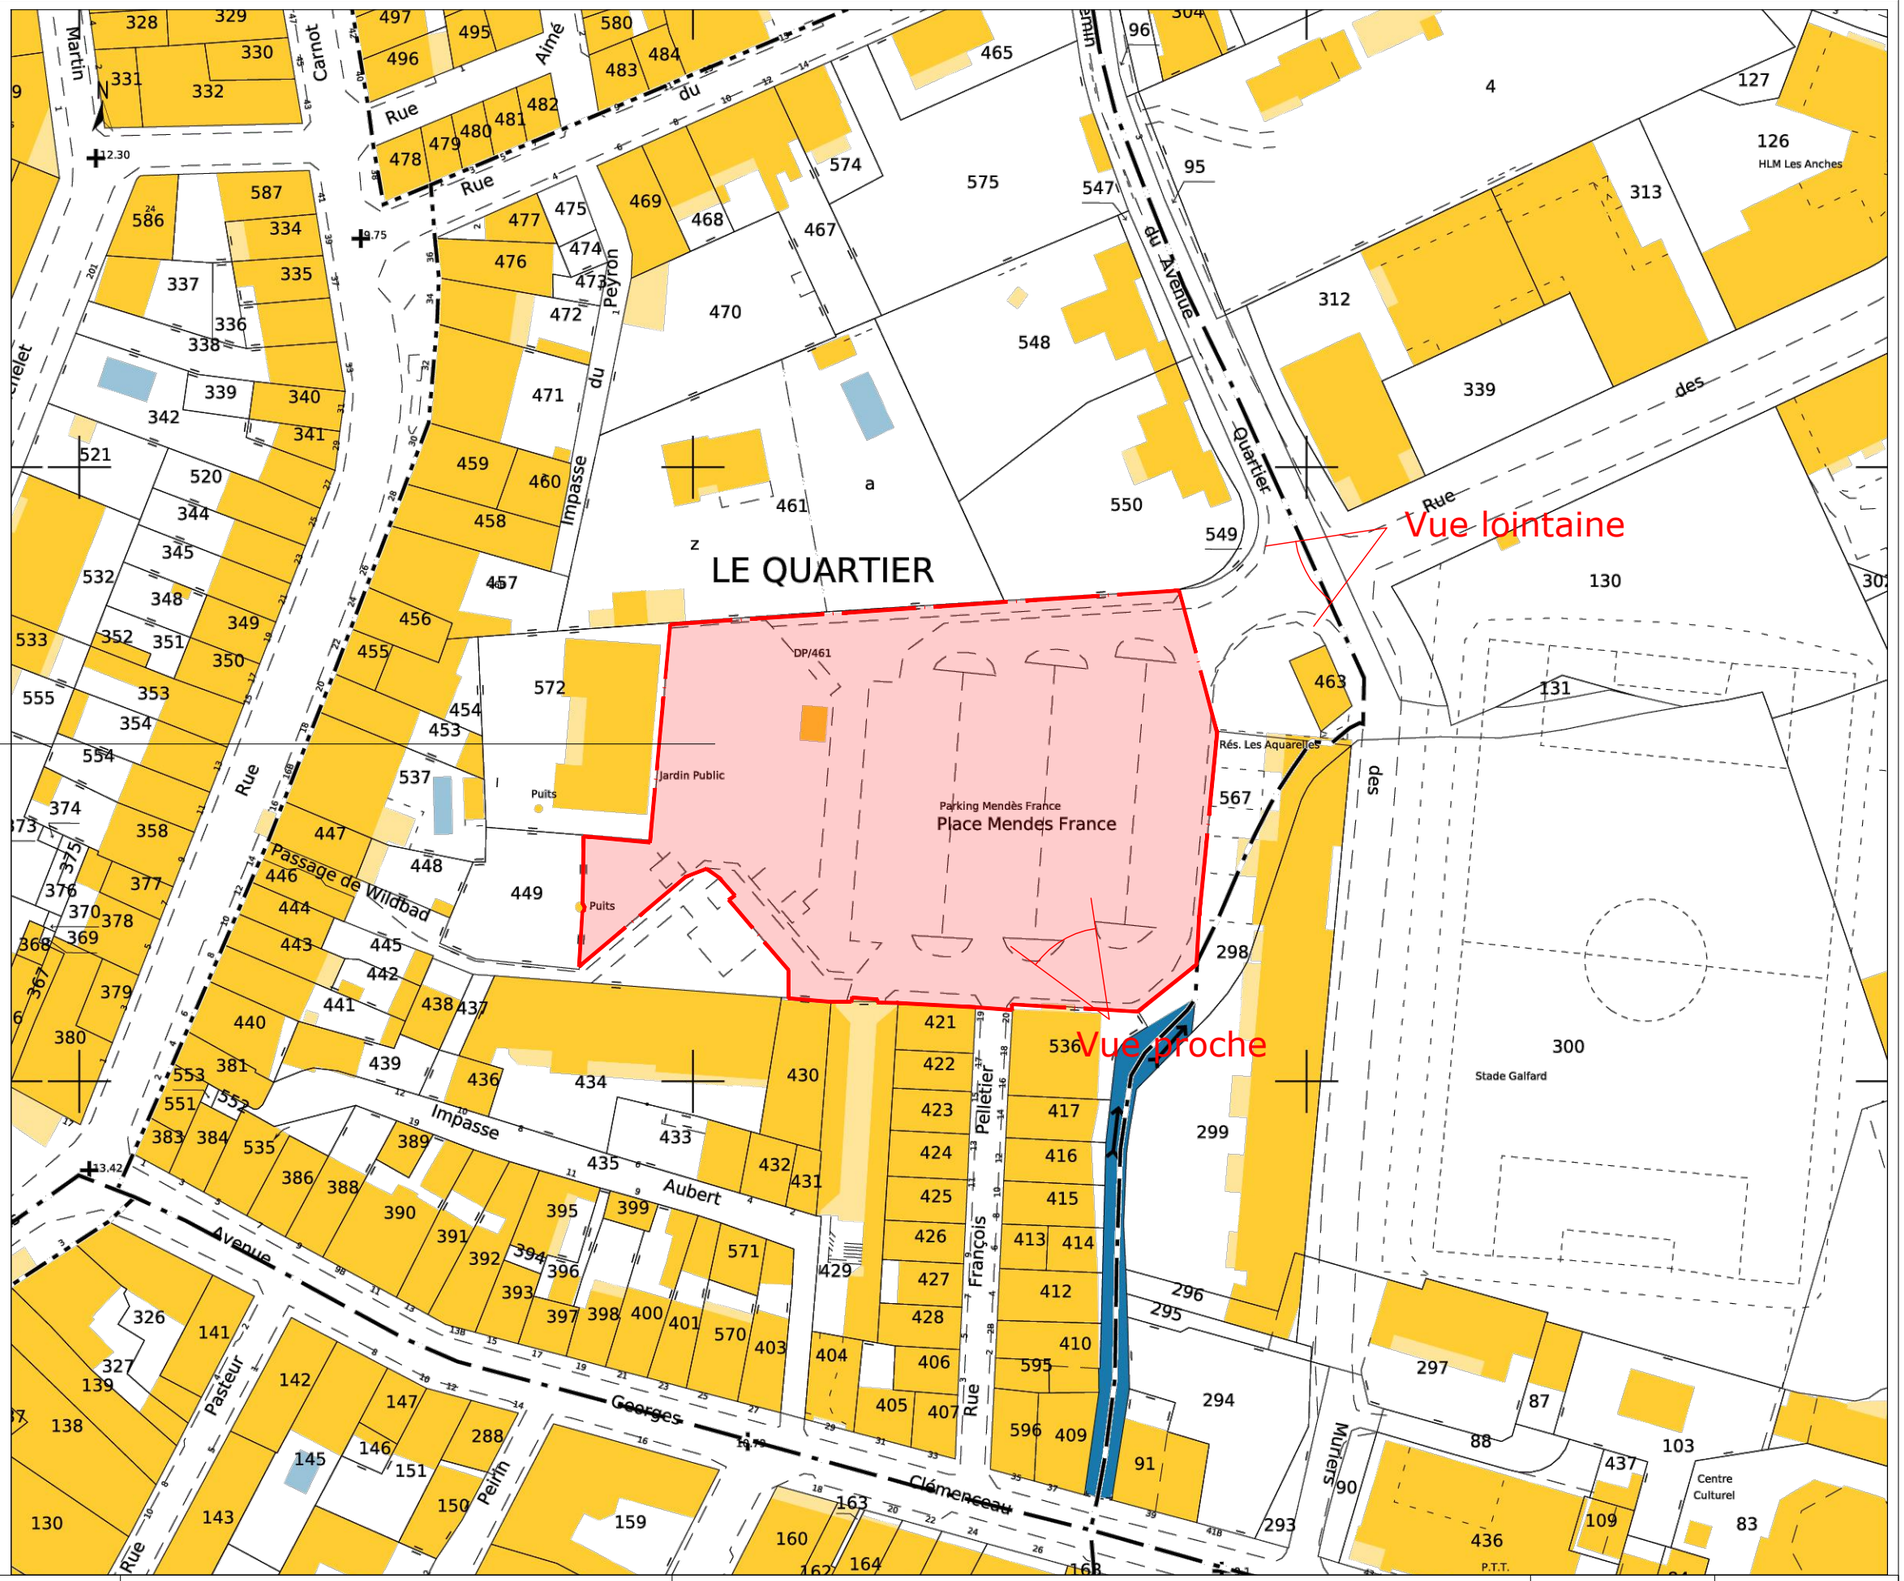

Fevrier 2025 04	COGOLIN PAKRING MENDES FRANCE	Christophe CAIRE Architecture sarl	Situation des vues	1/500	N