


Site de projet

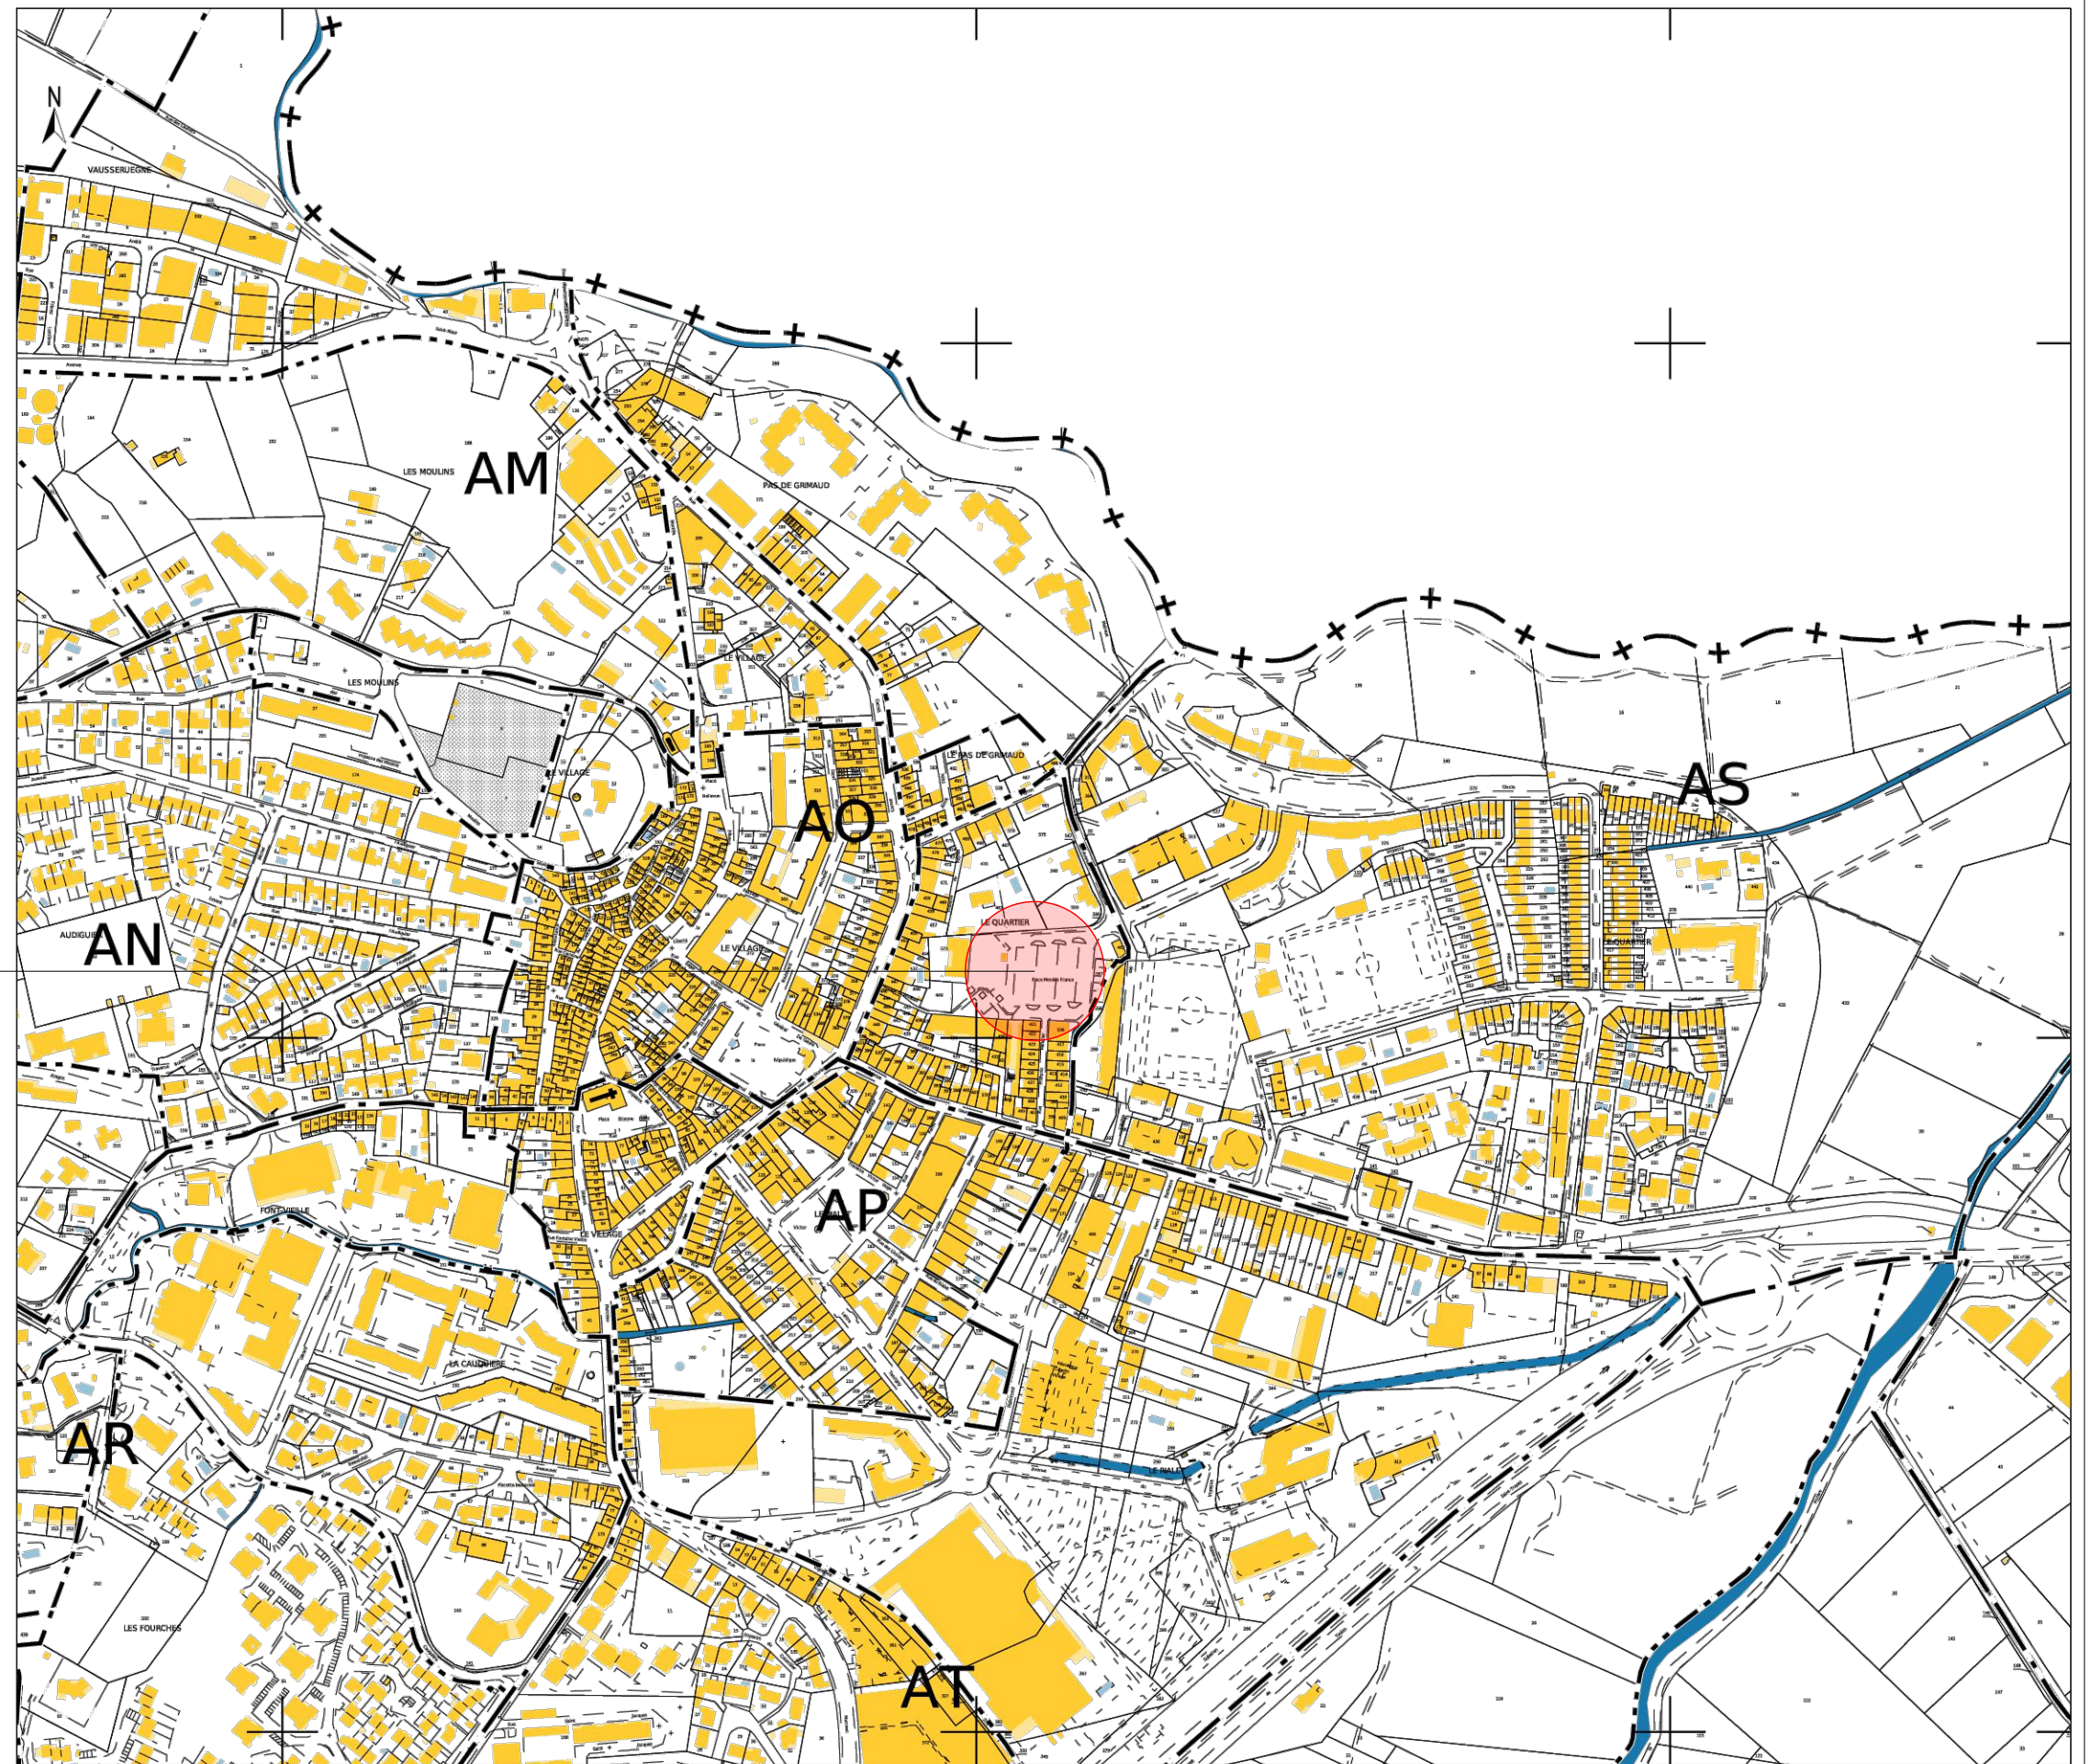

Fevrier 2025

COGOLIN
PAKRING MENDES FRANCE

Christophe CAIRE
Architecture sarl

Situation - Cadastre

1/5000

