

**Modification n°2 du PLU
Commune de Sainte-Menehould
Plan des servitudes d'utilité publique**

**DDT de la Marne
Service Urbanisme et
Planifications
Unité Planification
40 bd. Anatole France
51037 Châlons-en-Champ**



AVERTISSEMENT

Certaines servitudes ne sont pas reportées sur la carte faute de réponses des gestionnaires de la ou des servitude(s). La présente carte n'a qu'une valeur informative.

REPRODUCTION INTERDITE

Source: ©IGN-SCAN25® ou ©IGN-Photo-aériennes-20XX®

LEGENDE

AC4 Patrimoine architectural et urbain - Servitudes de protection du patrimoine architectural et urbain

AS1 Conservations des eaux - Servitudes résultant de l'instauration de périmètres de protection des eaux


I1 et I3 Canalisations de transport d'hydrocarbures gazeux:
I1 - Servitudes relatives à la maîtrise de l'urbanisation
I3 - Servitudes d'implantation et de passage
 (Axe non matérialisé)

I4 **ENEDIS - Electricité - Servitudes relatives à l'établissement des canalisations électriques**

- lignes aériennes
- lignes souterraines

T1 Voies ferrées - Servitudes relatives aux chemins de fer

T 7 Relations aériennes - Servitudes aéronautiques - Servitudes à l'extérieur des zones de dégagement concernant des installations particulières (arrêté ministériel du 25 juillet 1990 applicable sur tout le territoire national)

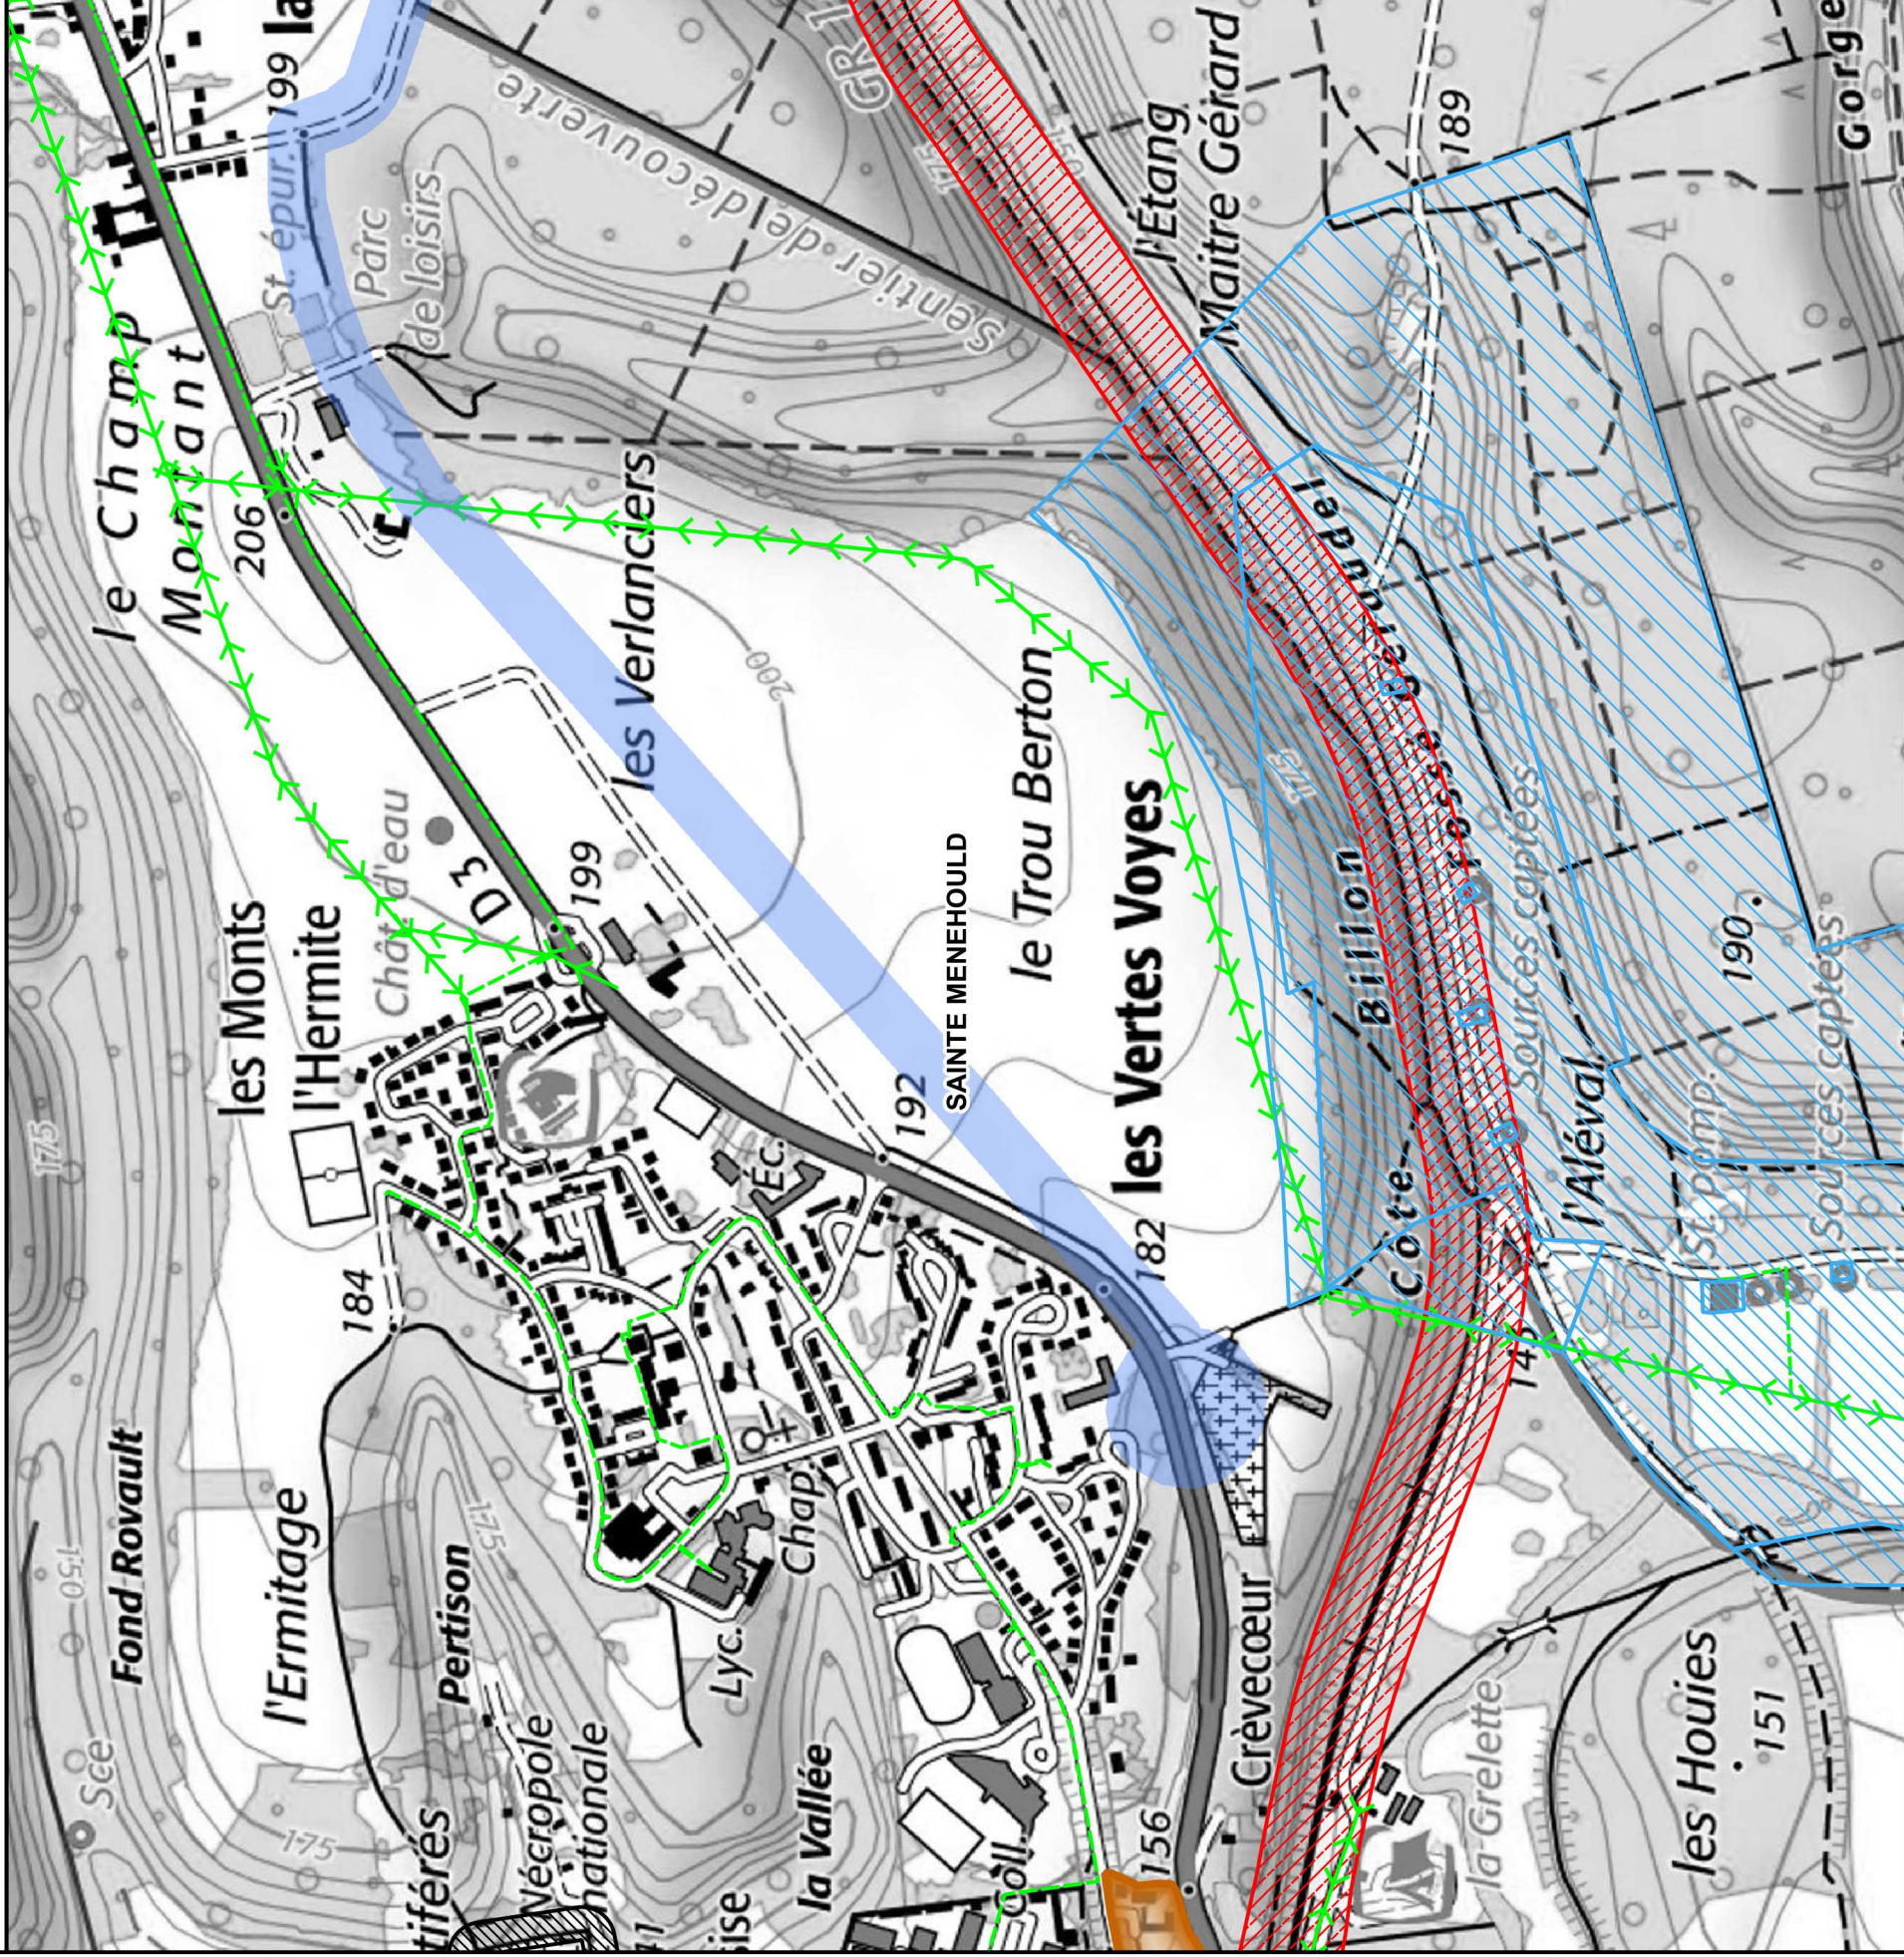

Echelle: 1:8 000