

CARNET DE PLANS GENERAUX
AVP - n°011

L



TECHNICIEN			
ADL			
INGENIEUR			
DKI			
CHEF DE PROJET	A	07/2024	Création du document
CDS	IND.	DATE	MODIFICATION
	Format de base : A1	Unité : mm	Echelle : Phase: AVP



LE DÉPARTEMENT

RD559
RECONSTRUCTION DU PONT DE LA
GALIOTE A SAINT-AYGULF


◀ Vers TOULON

ELEVATION
(1:200)

Vers CANNES ▶

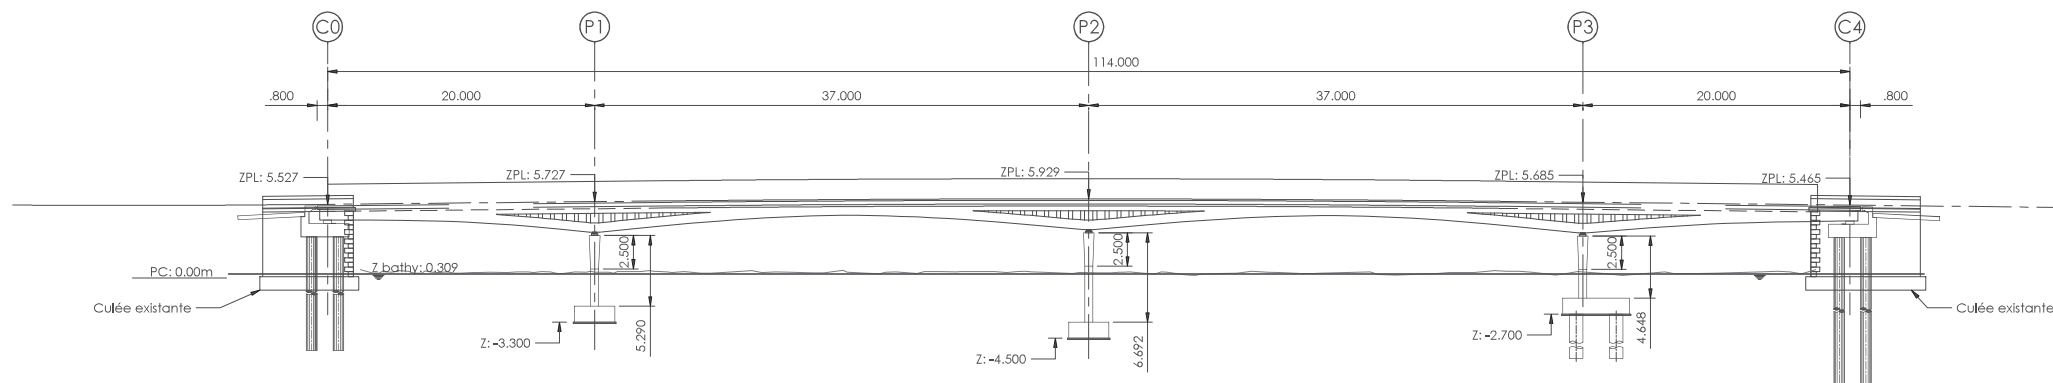


VUE EN PLAN
(1:200)

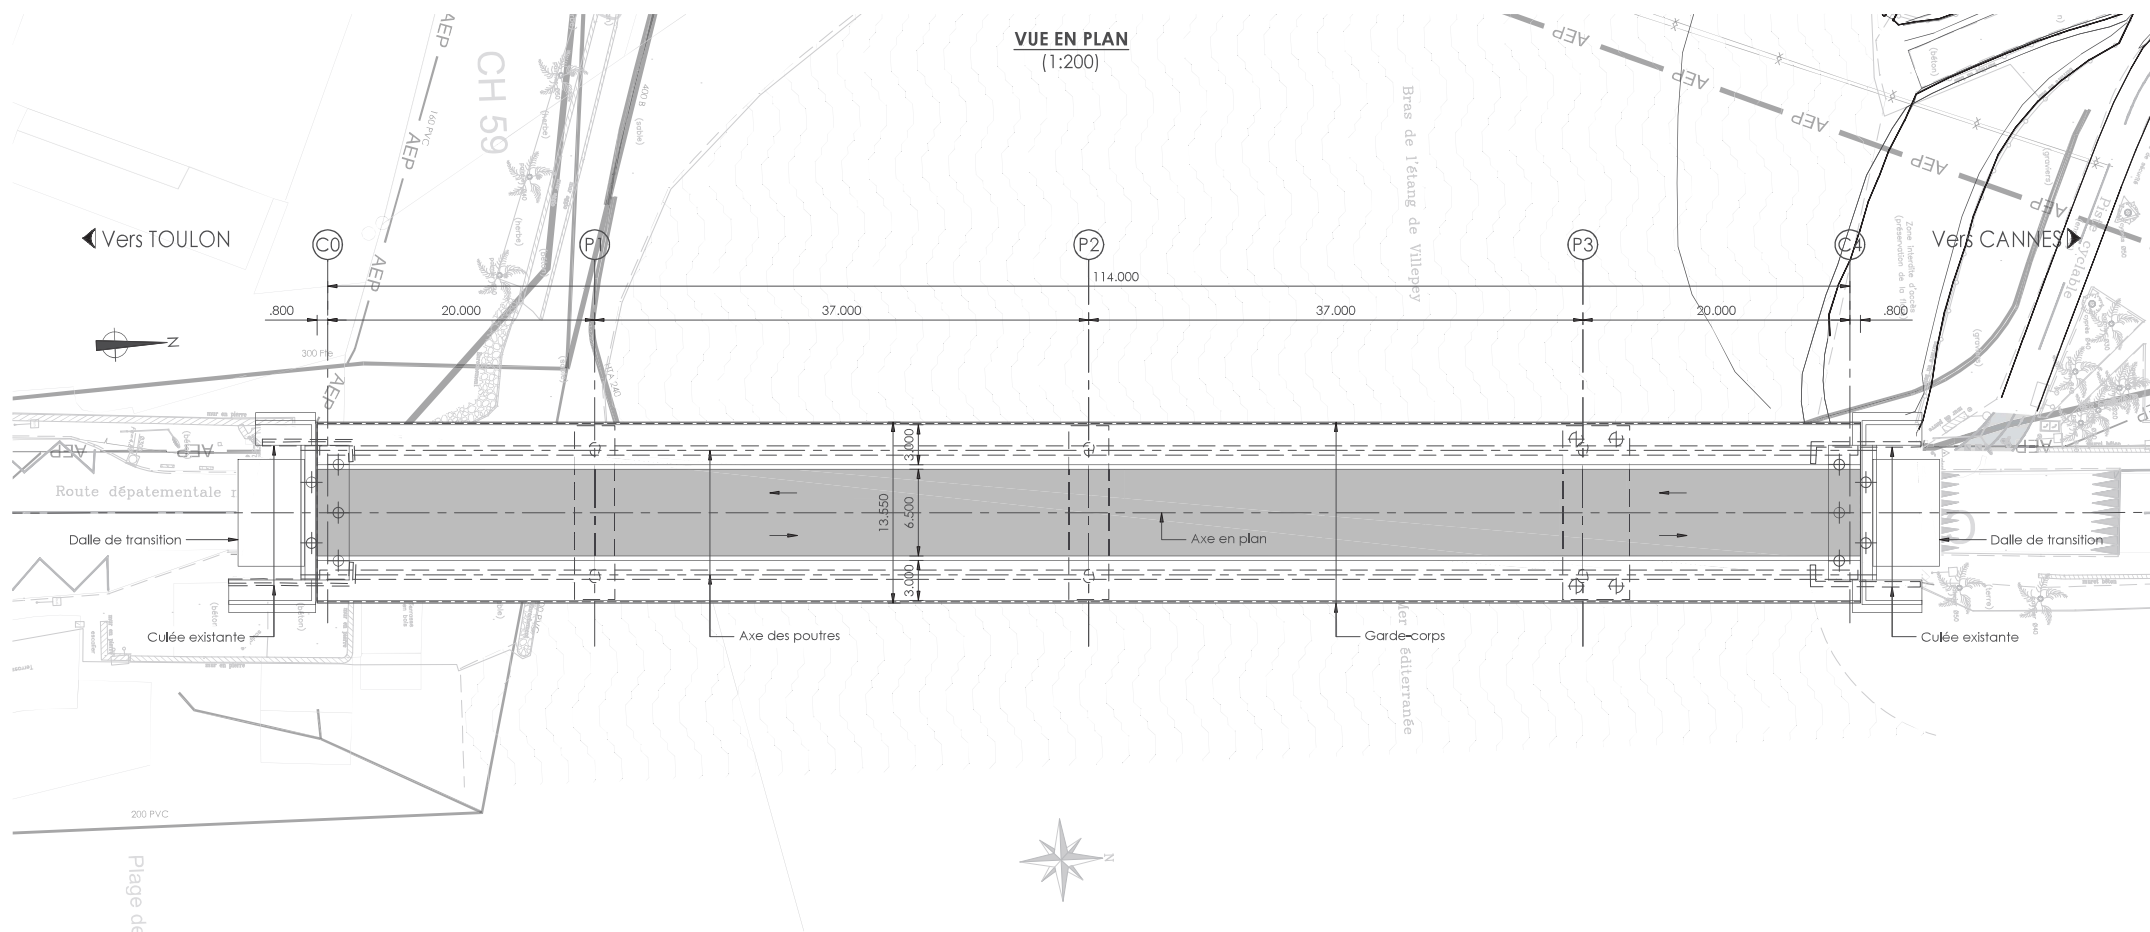


(1:25)



DETAIL 1
(1:5)

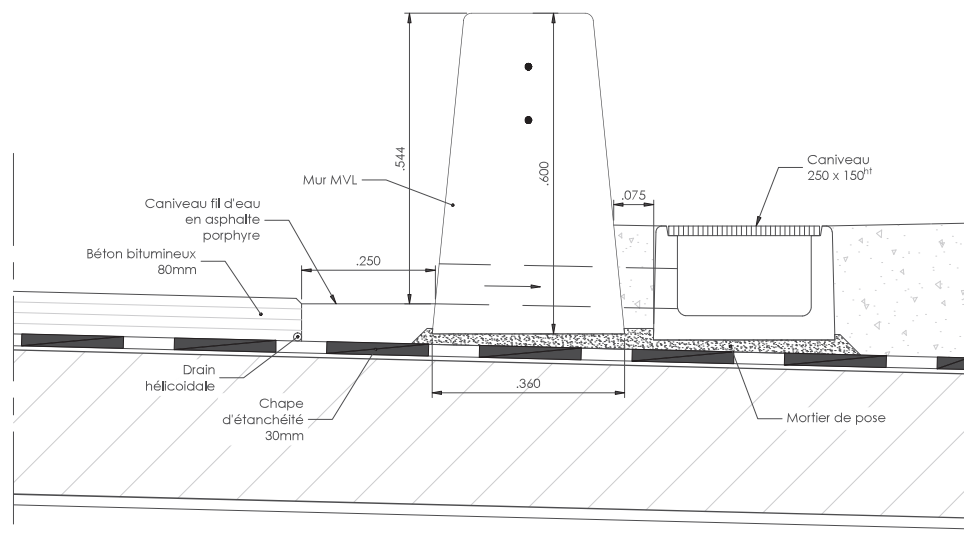

DETAIL 2
(1:5)

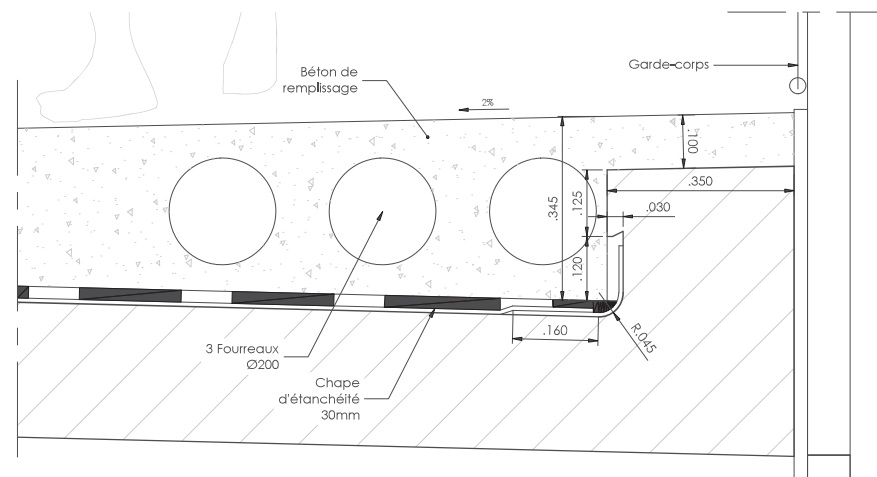

(1:25)

