

RD559 – RECONSTRUCTION DU PONT DE LA GALIOTE À SAINT-AYGULF


NOTICE ARCHITECTURALE

AVP - JUILLET 2024



VI. VUES DU PROJET

1. Vue maquette 3D

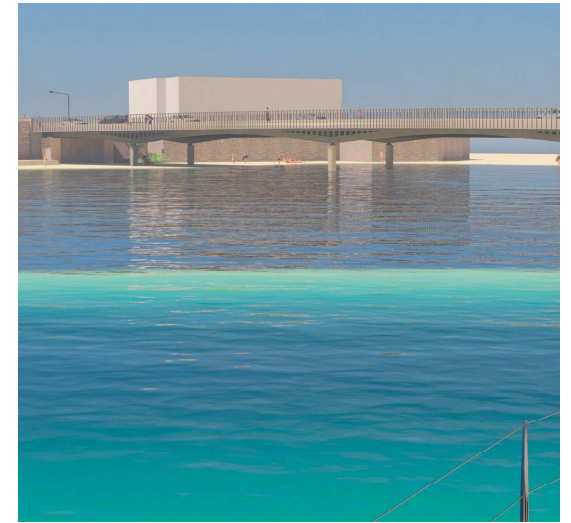

2. Insertion urbaine et paysagère



Vue aérienne



Vue depuis la voie verte côté Fréjus



Vue depuis la digue côté St Aygulf

C. CARNET DE PLAN

1. Vue en plan

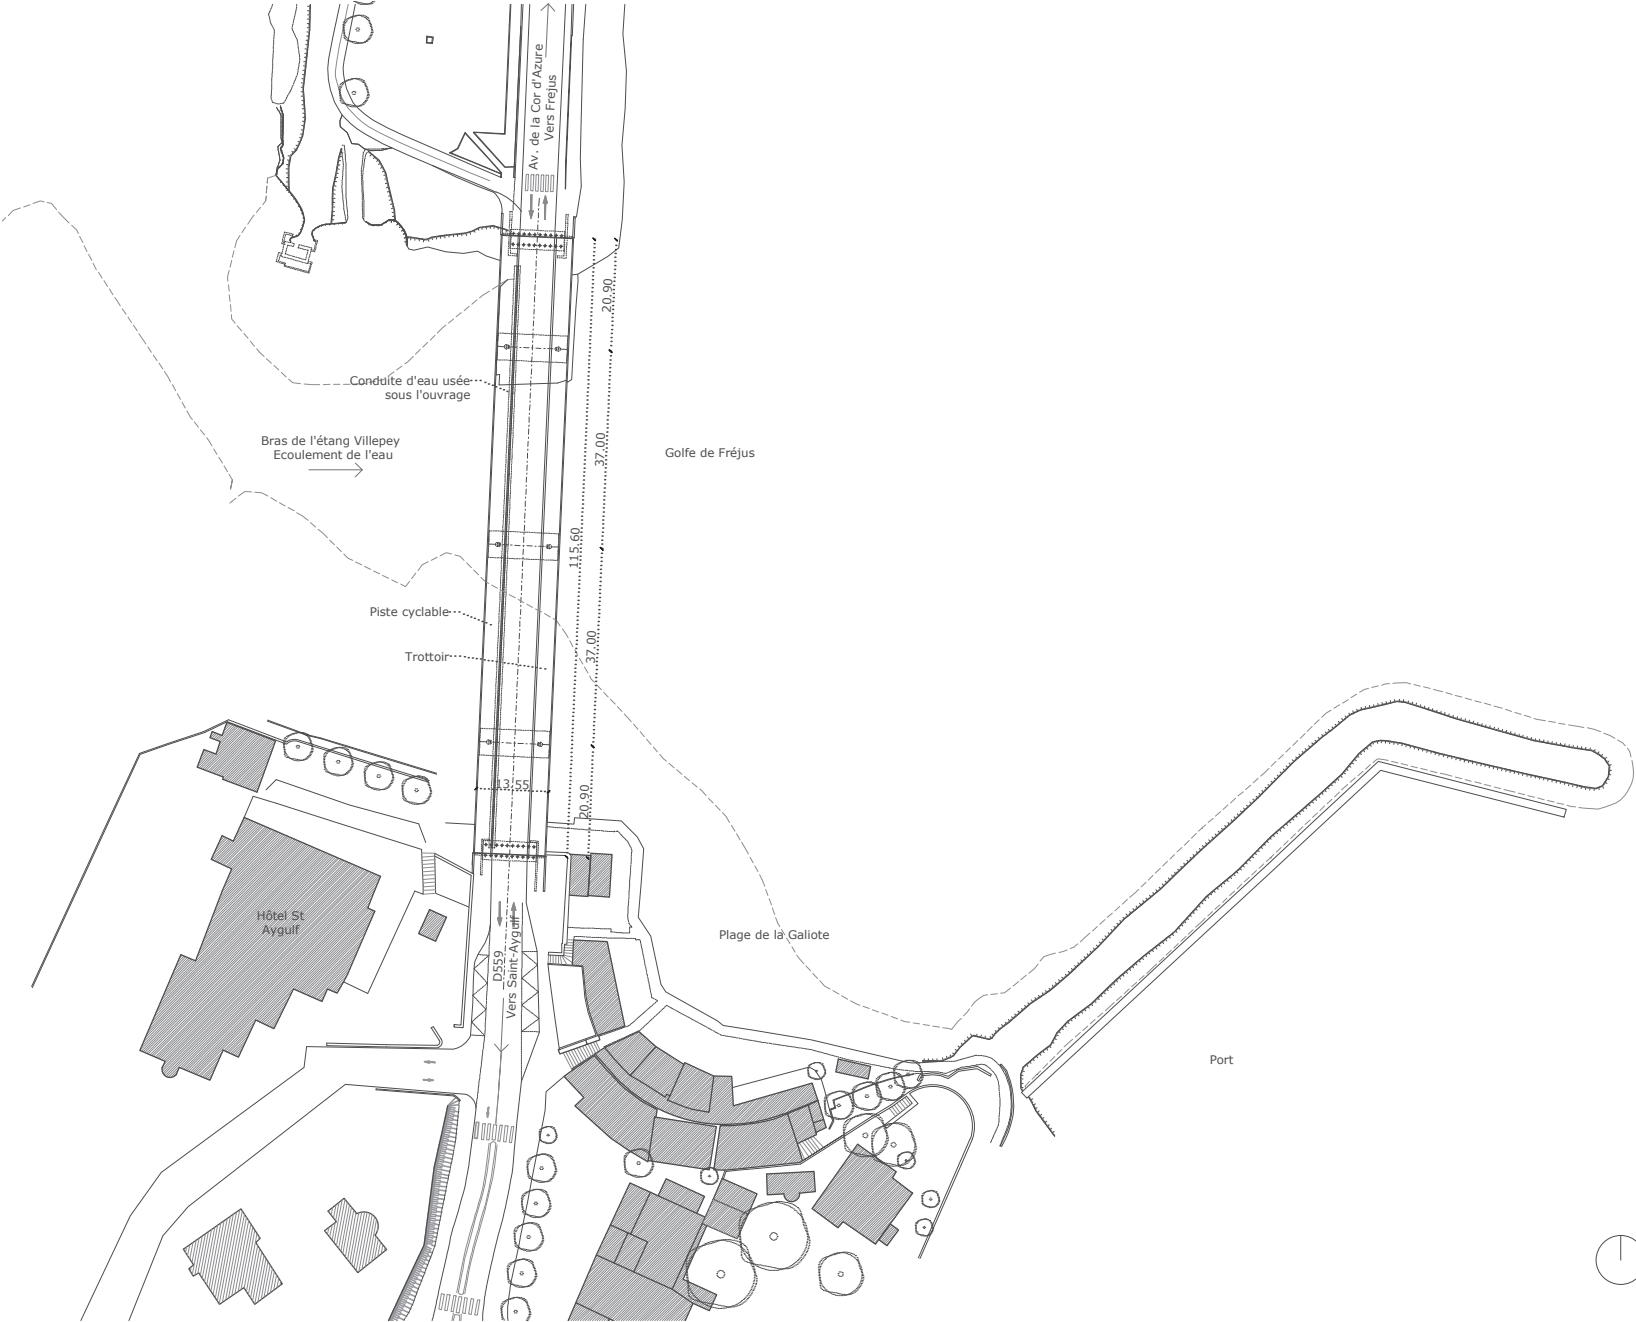


Figure 27. Plan de l'ouvrage - éch 1/1000

Figure 27

2. Vue en Élévations

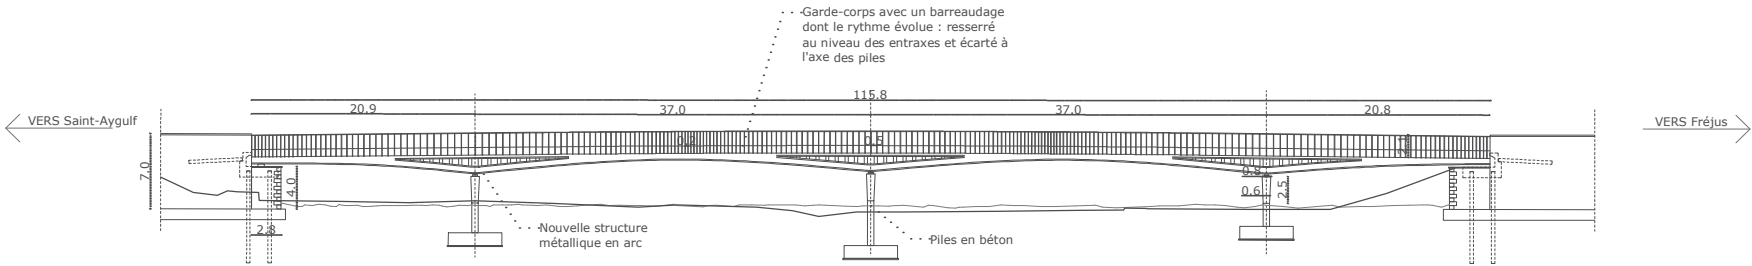


Figure 28. Élévation côté plage - éch : 1/500

Figure 28

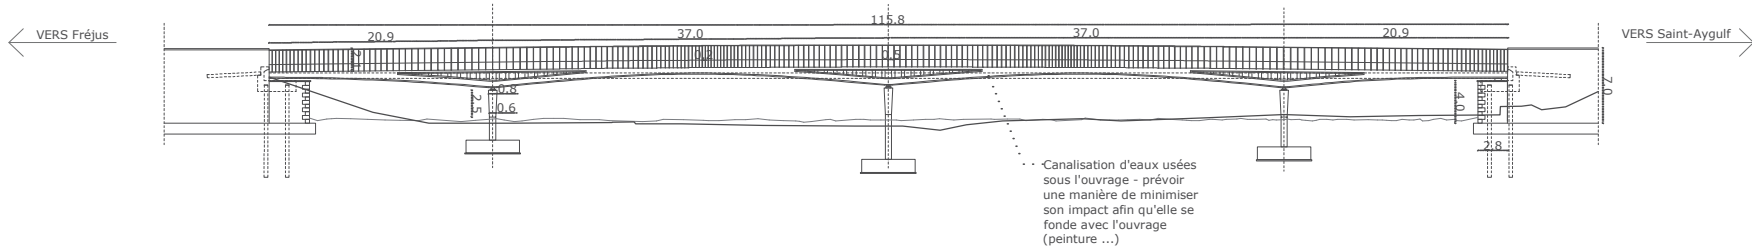


Figure 29. Élévation côté étang - impact des canalisations d'eaux - éch : 1/500

Figure 29

3. Vue en coupes transversales

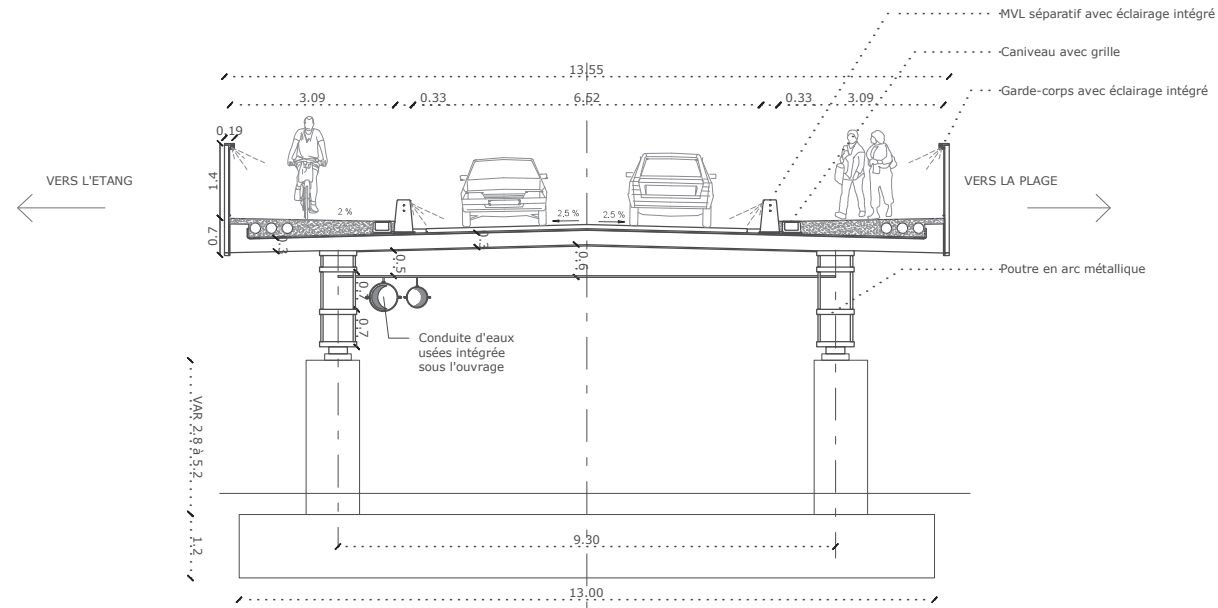


Figure 30. Coupe en transversale travée centrale - éch : 1/100

Figure 30

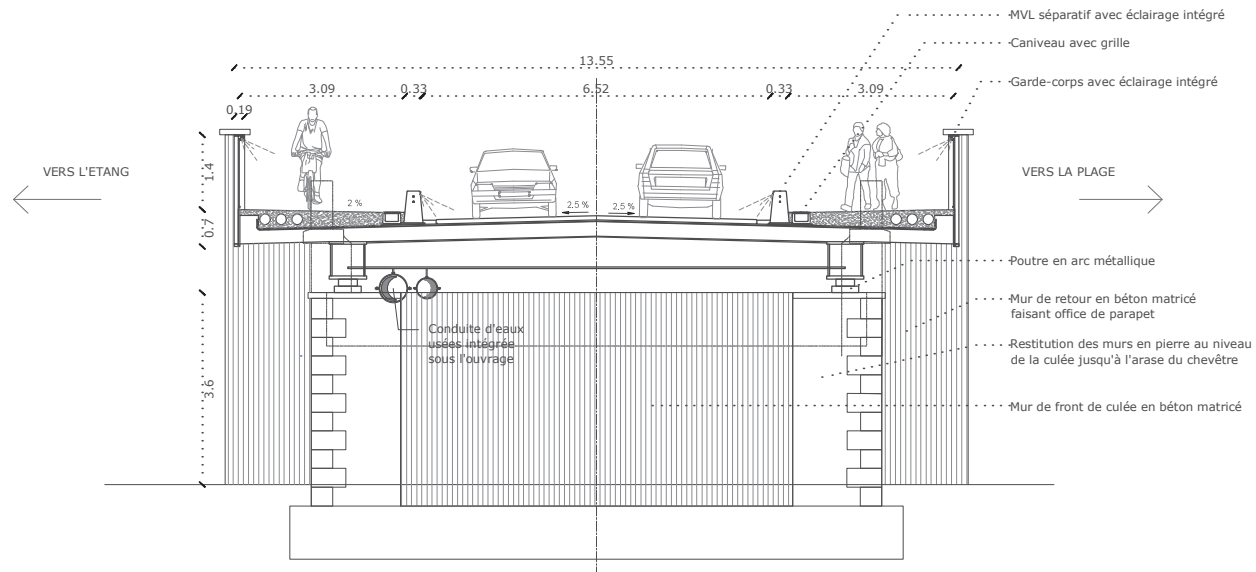


Figure 31. Coupe transversale culée - éch : 1/100

Figure 31