


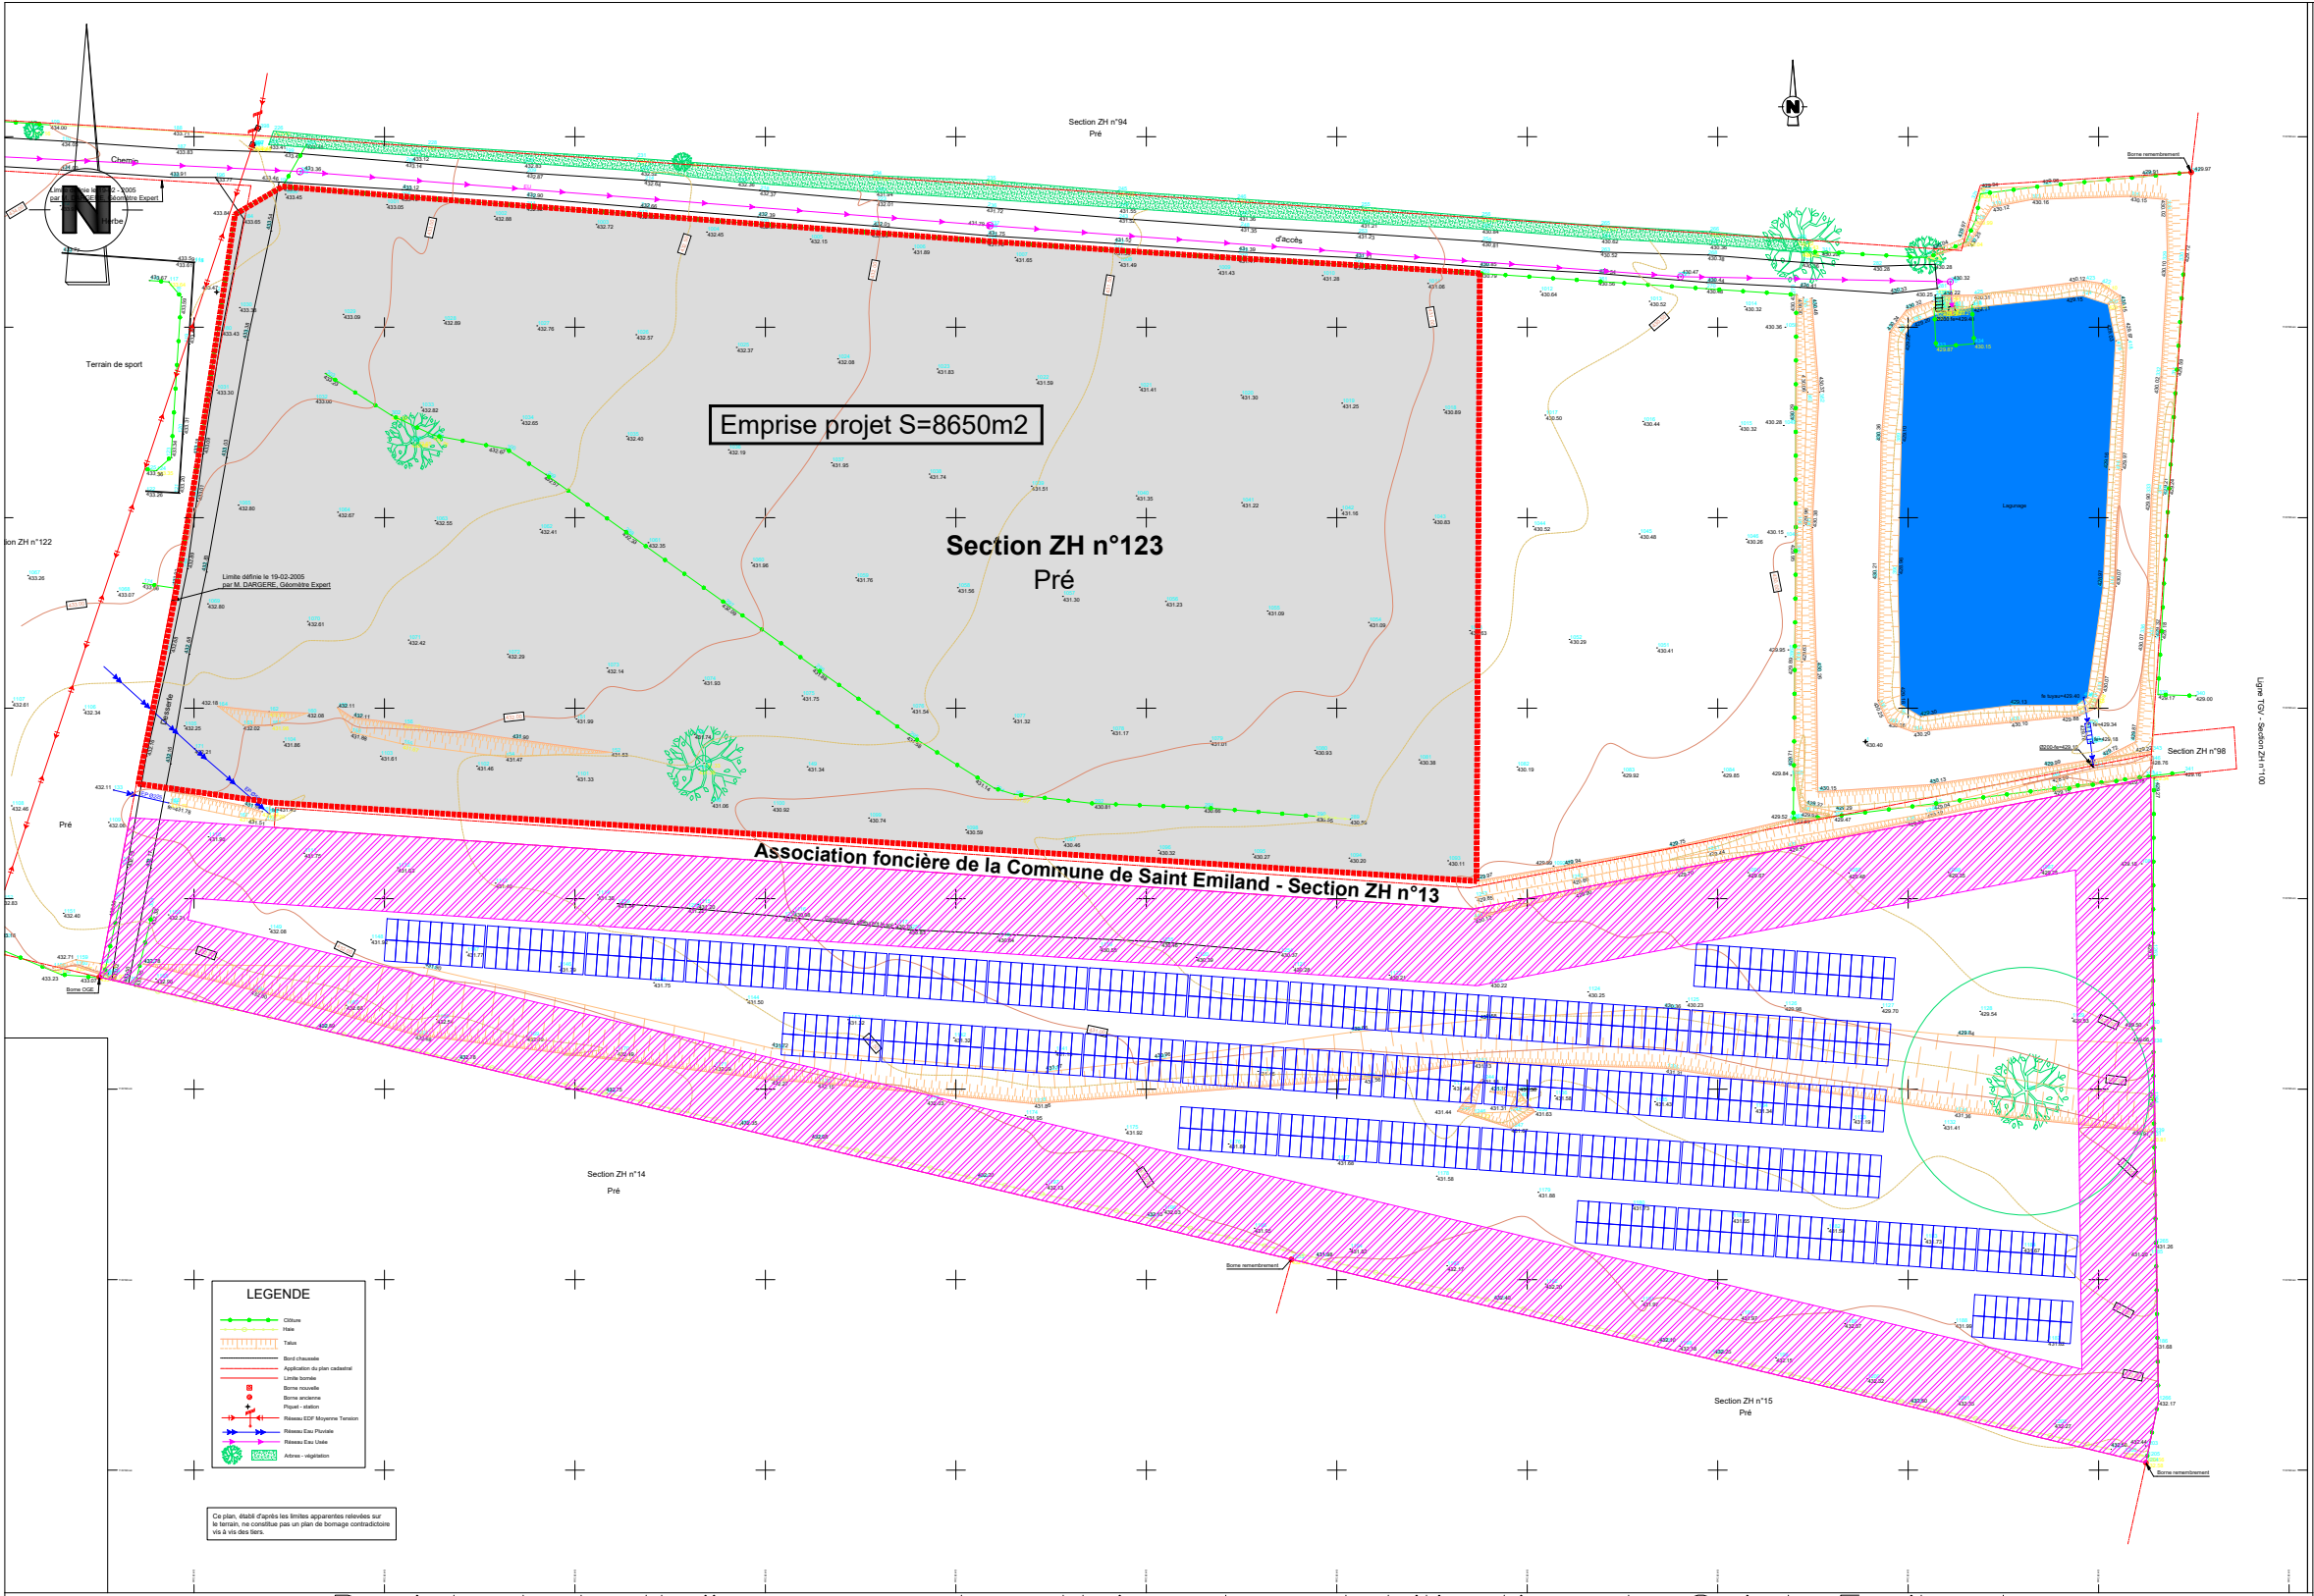

Légende

- Table PV 2V9
- retrait de 8m par rapport aux limites parcellaires (cf page 105 du futur PLU pour installations aux sols non domestiques et non agrivoltaïques)

Caractéristiques techniques

Référence modules: Longi LR8 66 HVD
640–665 Wc (650 Wc)
Dimension modules: 2382 x 1134 x 30 mm
Distance entre les modules: 20 mm
Distance entre les tables E/O : 20 cm

Inclinaison: 22°
Orientation : Sud
Distance inter-rangées : 2,5 m

Nombre de tables 2V9 : 41 tables
Nombre de modules : 738 modules
Puissance : 479.7 kWc

Projet photovoltaïque au sol – Usine de potabilisation de Saint–Emiland :
Scénario 500 kWc



NEPSEN
2-4, Allée de Lodz
69007 LYON
Tél. 04 72 86 04 04
energie@nepsen.fr

Plan de
calepinage

Etude de
faisabilité
ENR.IN.AT063

Format
A3

ECHELLE
1/1000



2 Allée du Champ de Foire
71490 Saint-Emiland

Indice	Date	Rédacteur	Modifications
A	31/03/2026	VPS	Création
B	00/00/2025	XXX	XXXXX
C	00/00/2025	XXX	XXXXX
D	00/00/2025	XXX	XXXXX
E	00/00/2025	XXX	XXXXX