



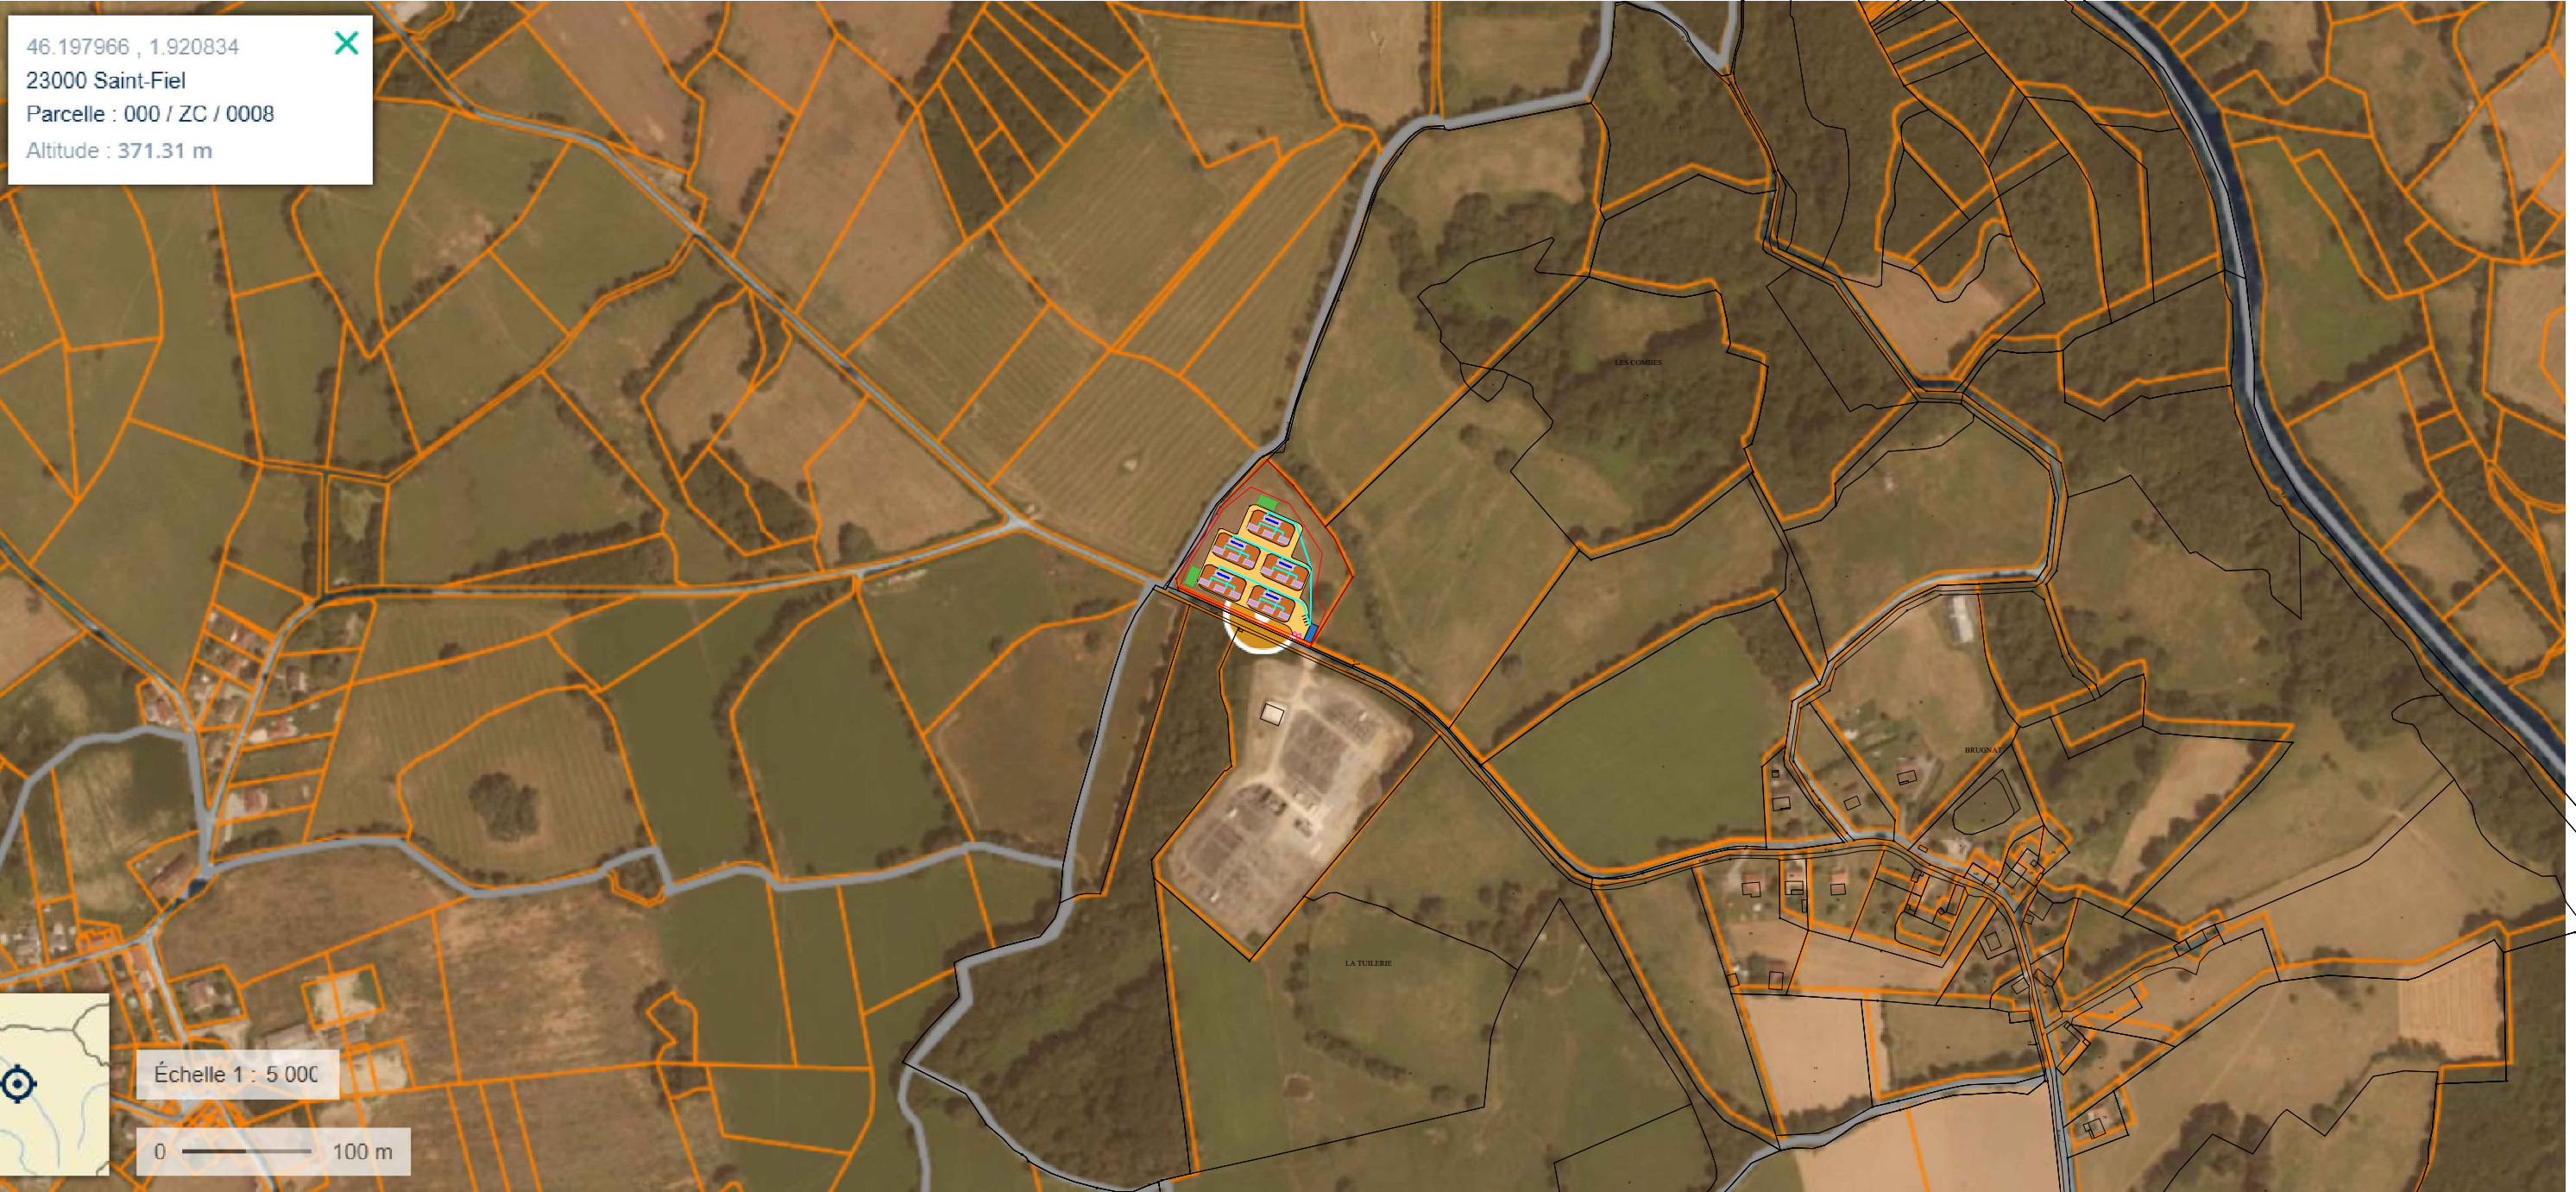

46.197966 , 1.920834
23000 Saint-Fiel
Parcelle : 000 / ZC / 0008
Altitude : 371.31 m

Échelle 1 : 5 000
0 — 100 m

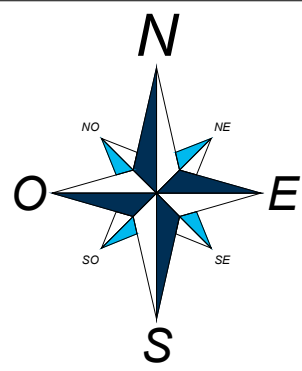

ORKANE ENERGIES DURABLES
Immeuble Le Belvédère - 5ème étage
11 boulevard des Recollets - CS 97802
31078 Toulouse cedex 4
Tel : 07 54 35 07 99
www.orkane.fr

STOCKAGE STE FEYRE
PLAN DE MASSE

Catégorie - N°Affaire	106-00019
Format	A3
Echelle	1/5000
DWG :	00019-1010-3-AVP
Phase :	AVP
Folio n°:	01/01

6									
5									
4									
3									
2									
1									
0	20/02/2026	Création du document				LSO	LSO	ARO	
Rev.	Date	Désignation				Des.	Vér.	App.	

Caractéristiques site et centrale :
15 x SAFT 5.1 MWh Containers
Puissance conteneurs : 37.5MW
5x postes de transformation 9.1 MVA
1x poste de livraison 45.5 MVA

Capacité = 76.5 MWh
Puissance AC max = 45.5 MVA

Ce document, propriété de ORKANE est remis à titre confidentiel, ne peut être utilisé, donné, communiqué ou reproduit sans autorisation écrite.