


BATIMENT 1

2944 modules
1134*1762
1442.56 kWc

60.000

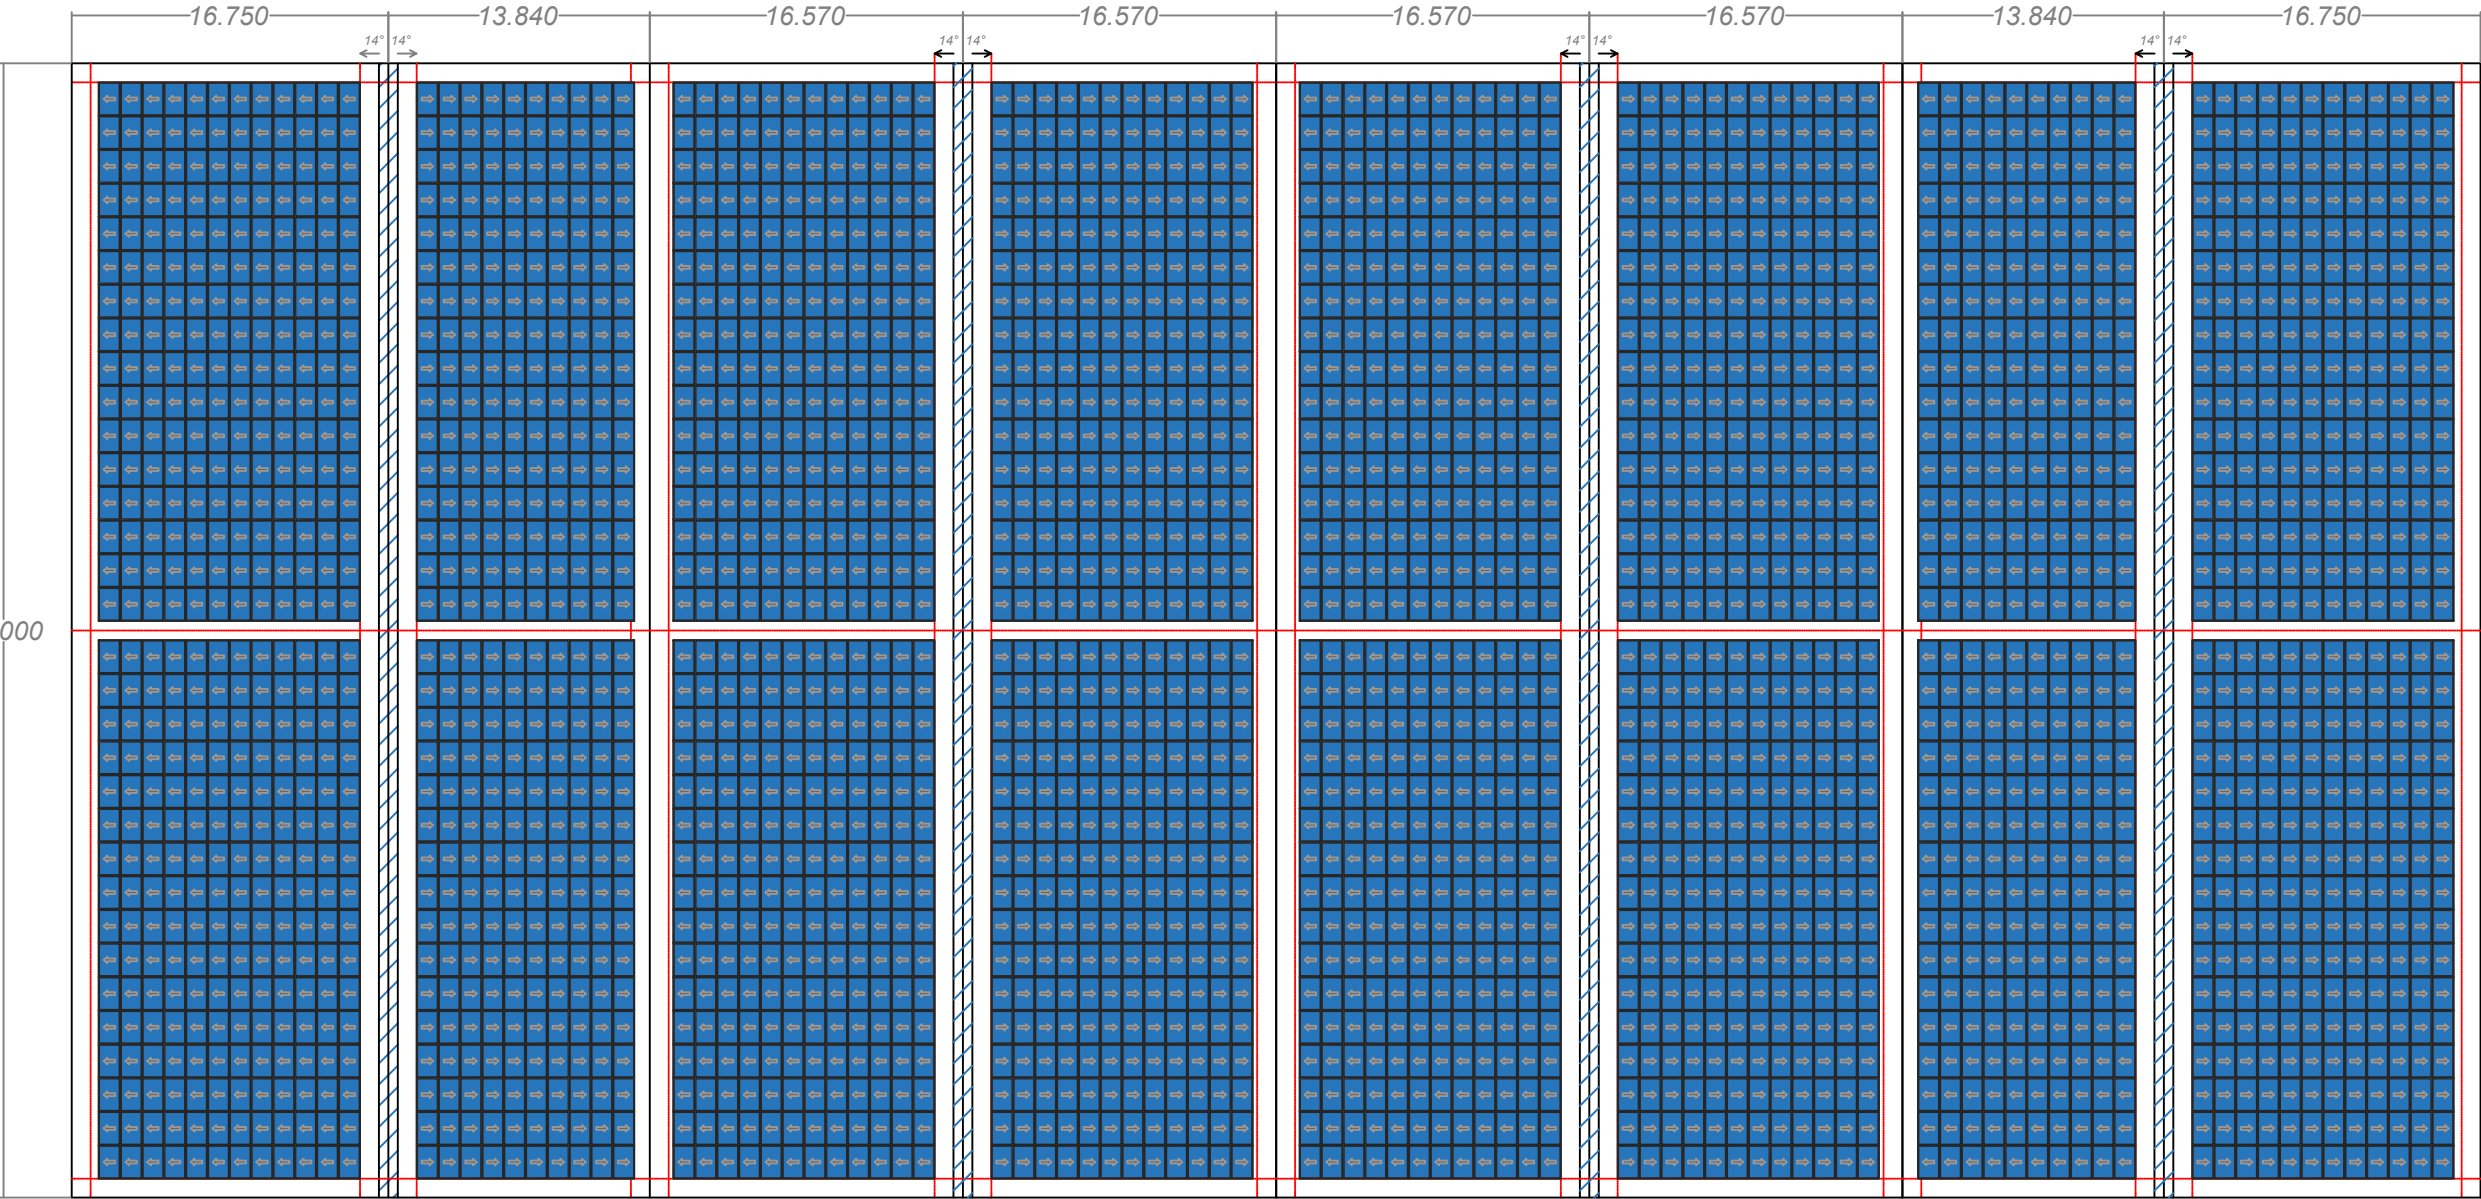

Echelle : 1:1	Format : A3	Phase Projet	ESQ	APS	APD
			DCE	EXE	DOE



Greenvolt Next

2 Rue Joseph Nicéphore Niepce
69740 Genas

CALEPINAGE - BATIMENT 1

**MS BOIS
ST VULBAS**

E			
D			
C			
B			
A			
0	17/02/26	FG	Création
Indice	Date	Auteur	Description

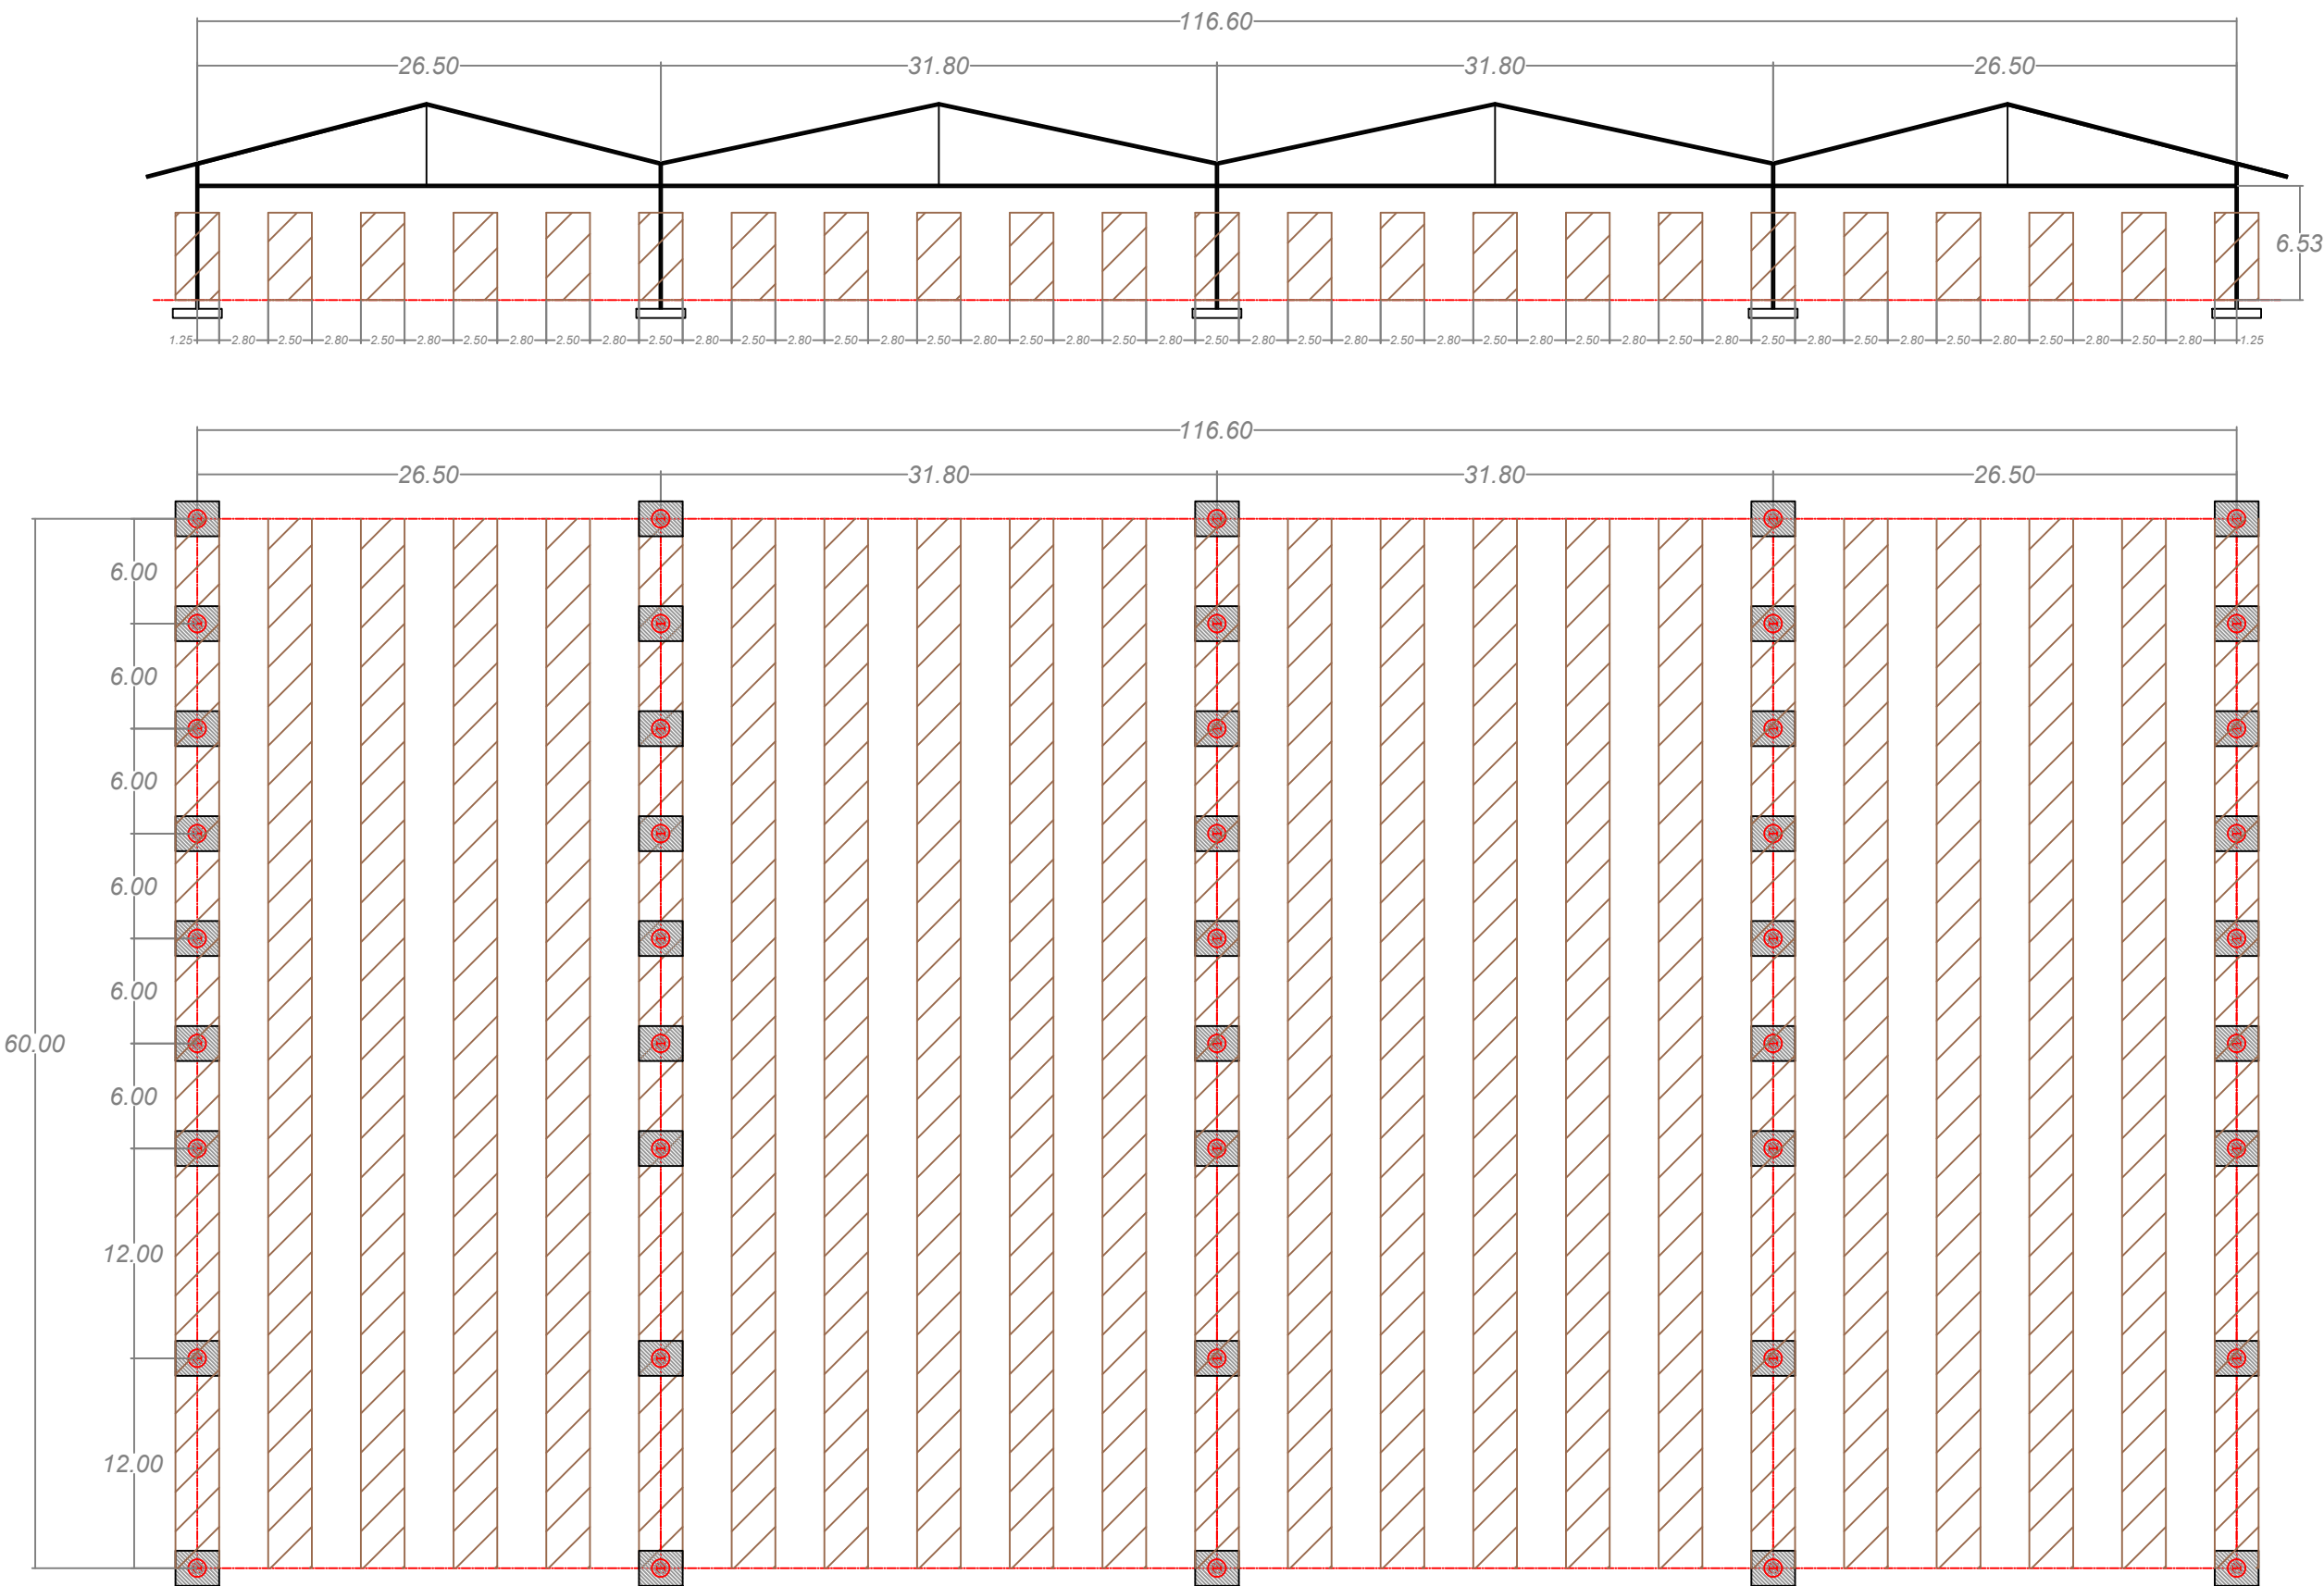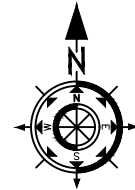

Echelle : 1:1	Format : A3	Phase Projet	ESQ	APS	APD	FONDATIONS - BATIMENT 1	E									
			DCE	EXE	DOE		D									
 2 Rue Joseph Nicéphore Niepce 69740 Genas						MS BOIS ST VULBAS						C				
												B				
												A				
												0	24/02/26	FG	Création	
												Indice	Date	Auteur	Description	




BATIMENT 2+3

2200 modules

1134*1762

1100 kWc

128.500

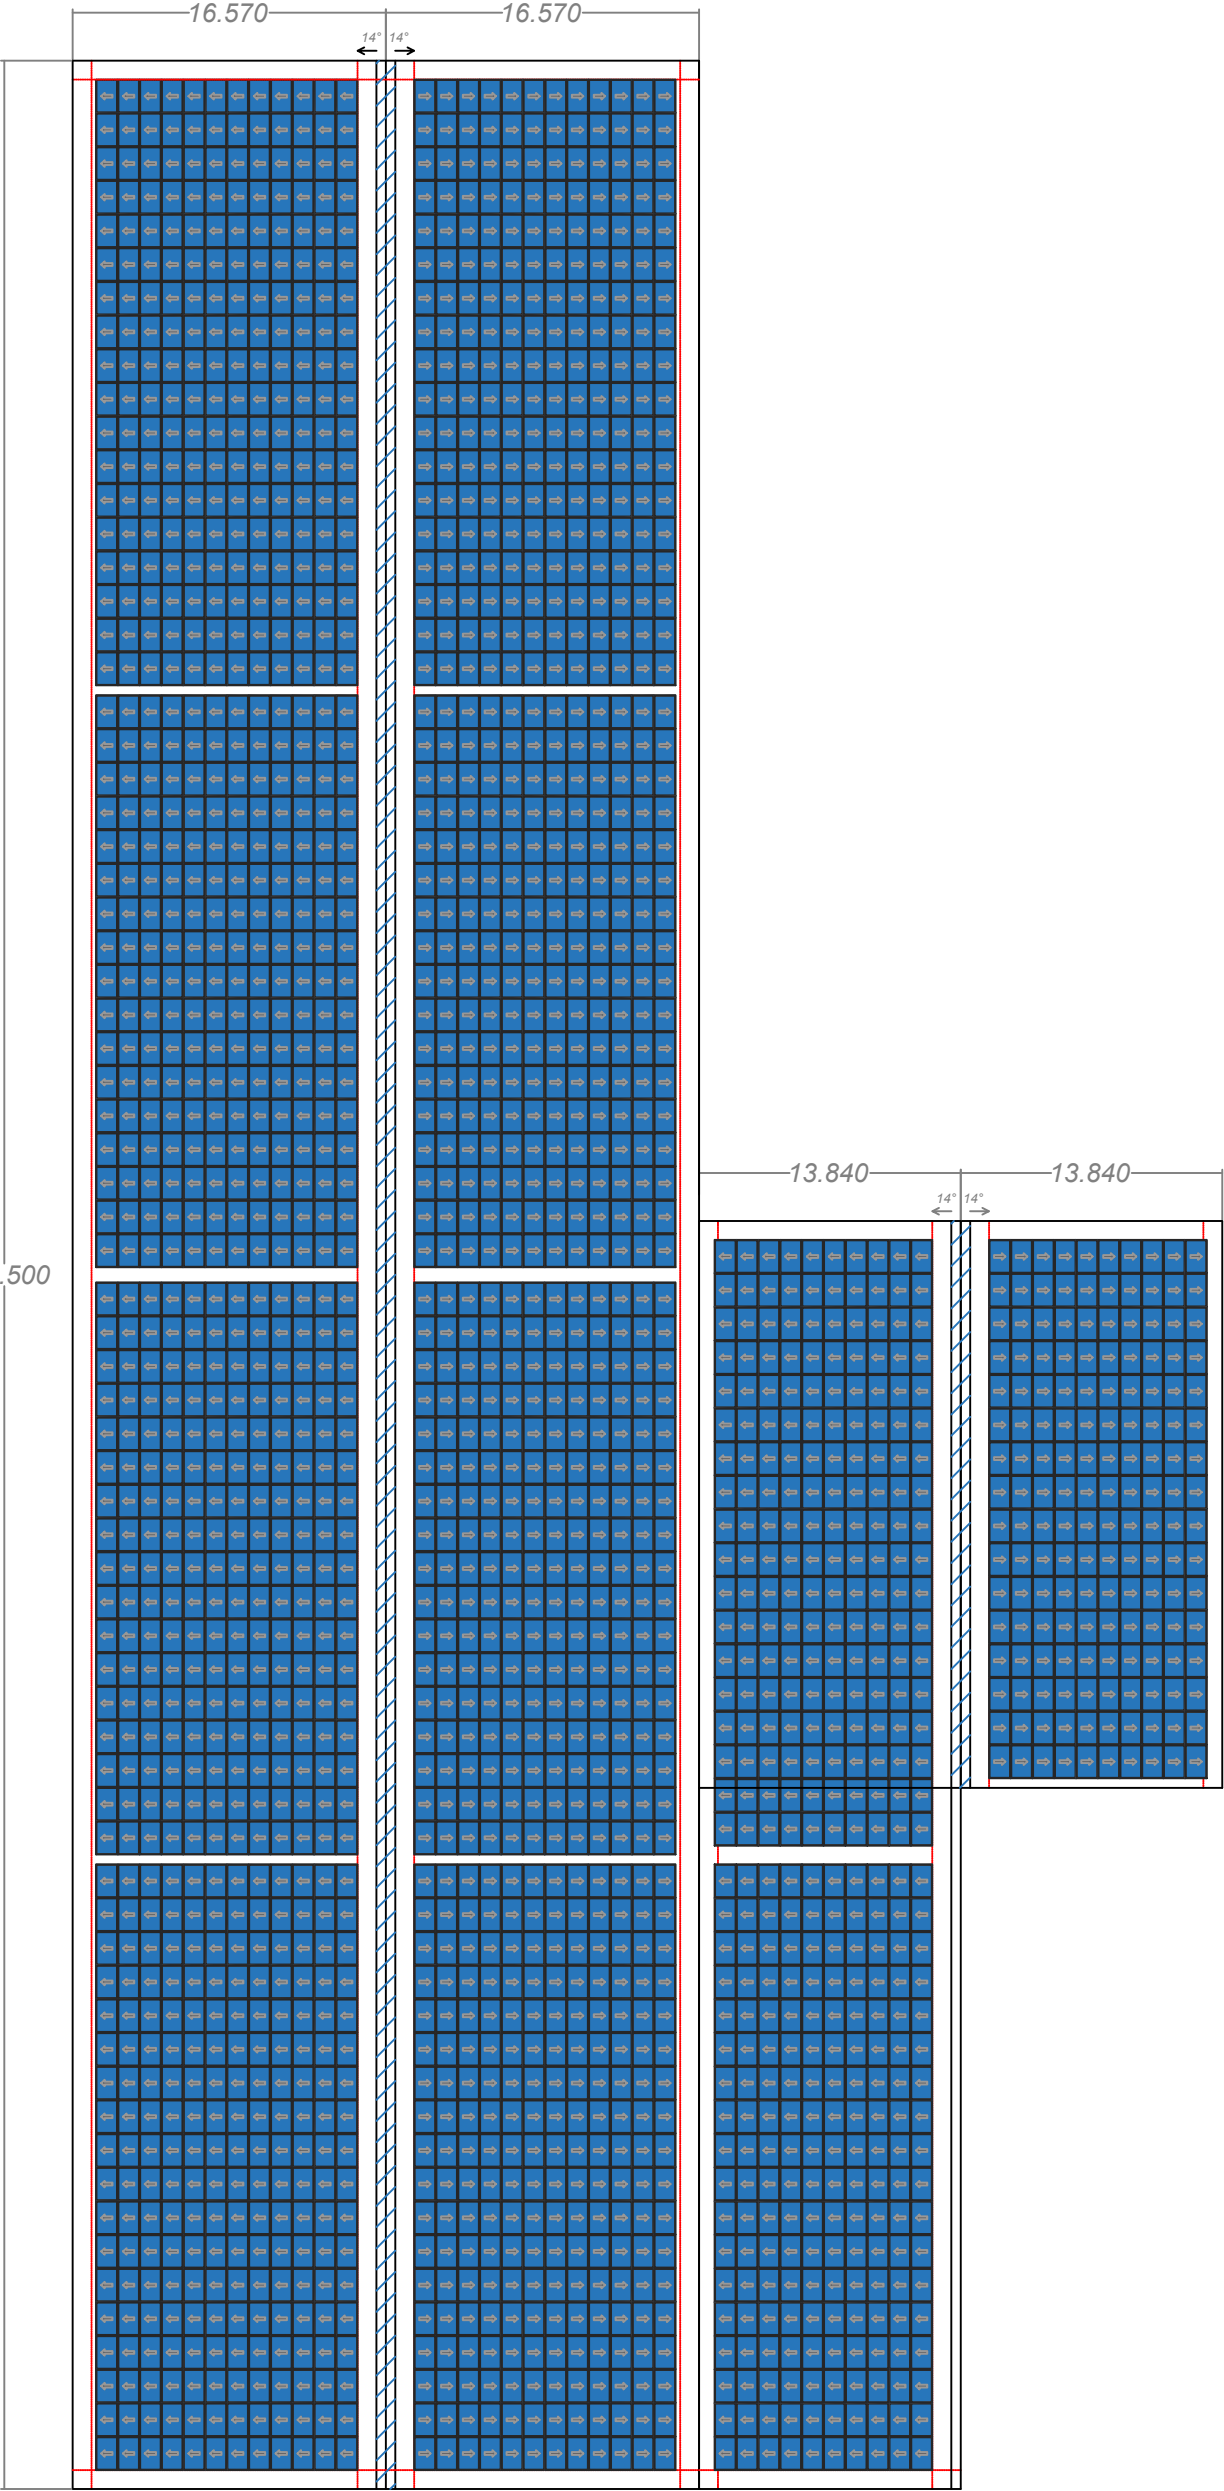

E			
D			
C			
B			
A			
0	17/02/26	FG	Création
Indice	Date	Auteur	Description


	Echelle : 1:1	Format : A3	Phase Projet	ESQ	APS	APD
				DCE	EXE	DOE

CALEPINAGE BATIMENTS 2+3

Greenvolt Next

2 Rue Joseph Nicéphore Niepce
69740 Genas

MS BOIS
ST VULBAS

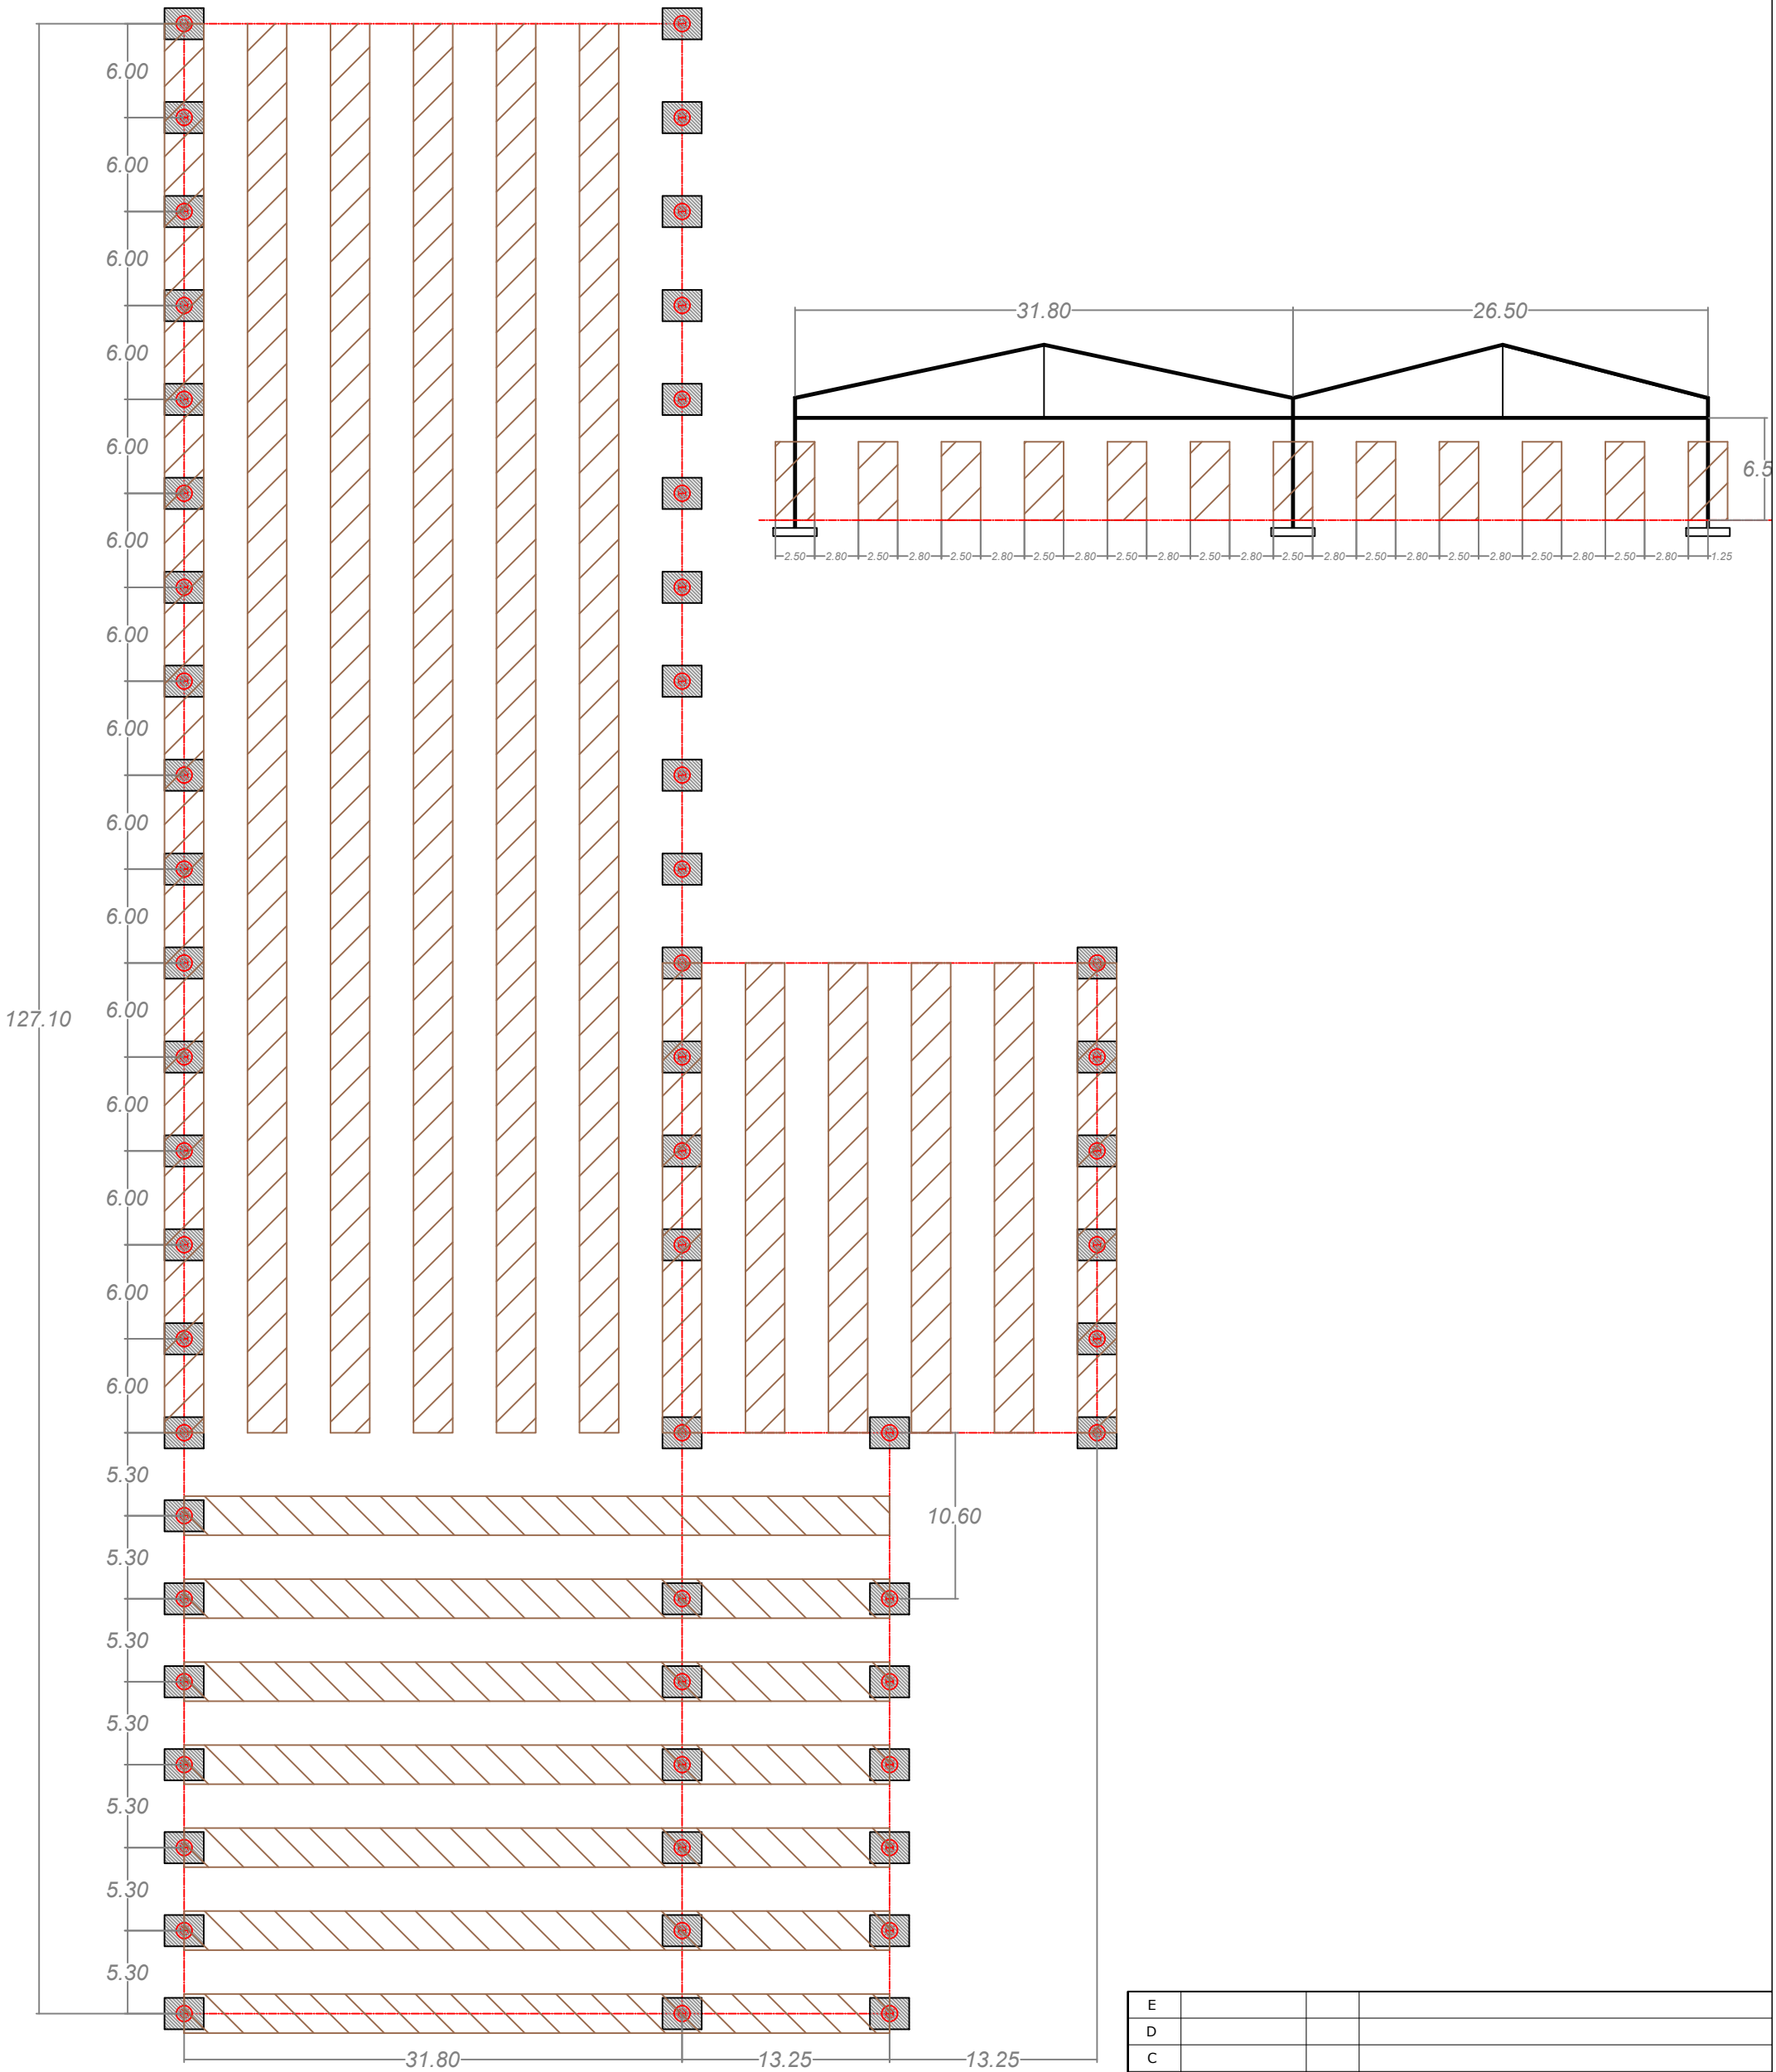

E			
D			
C			
B			
A			
0	24/02/26	FG	Création
Indice	Date	Auteur	Description



	Echelle : 1:1	Format : A3	Phase Projet	ESQ	APS	APD	PLAN DE MASSE	E													
				DCE	EXE	DOE		D													
 2 Rue Joseph Nicéphore Niepce 69740 Genas							MS BOIS ST VULBAS				C										
											B										
											A										
											O		17/02/26	FG	Création						
											Indice		Date	Auteur	Description						