



4 avenue Gabriel Lippmann
57972 YUTZ

Secteur 1 - Zone de rétention de crue à l'aval de la Route d'Arlon à Veymerange



Silège social : 1, place des Tricoteries
La Filature - 1^{er} étage
54230 CHALIGNY
Tél. +33 (0)3 83 27 63 72
Mail : contact@mp2i-conseil.fr
Bureaux - 57 :
1, rue de la
Croix Blaise
57280 FÈVES

OPQ
L'INGÉNÉRIE

Fond de plan dressé par : C.A.R.T.A.G.E
Coordonnées fournis en : LAMBERT 93 CC45

PRO


2025-117

N° du plan - indice :

Dessin	Vérif
--------	-------


QRO	SDO
-----	-----

	Zone du fond du bassin de crue enherbée
	Zone de talus 2/1 ou 5/1 enherbée
	Zone de remblais (fossés existants à supprimer)
	Zone végétalisée (haie ...)
	Zone de haut de digue
	Zone humide avec plantation adaptée
	Chemins/piétons en stabilisé ou en schiste
	Passerelle
	Bordure béton P3
	Barrières bois de protection
	Arbre à tiges

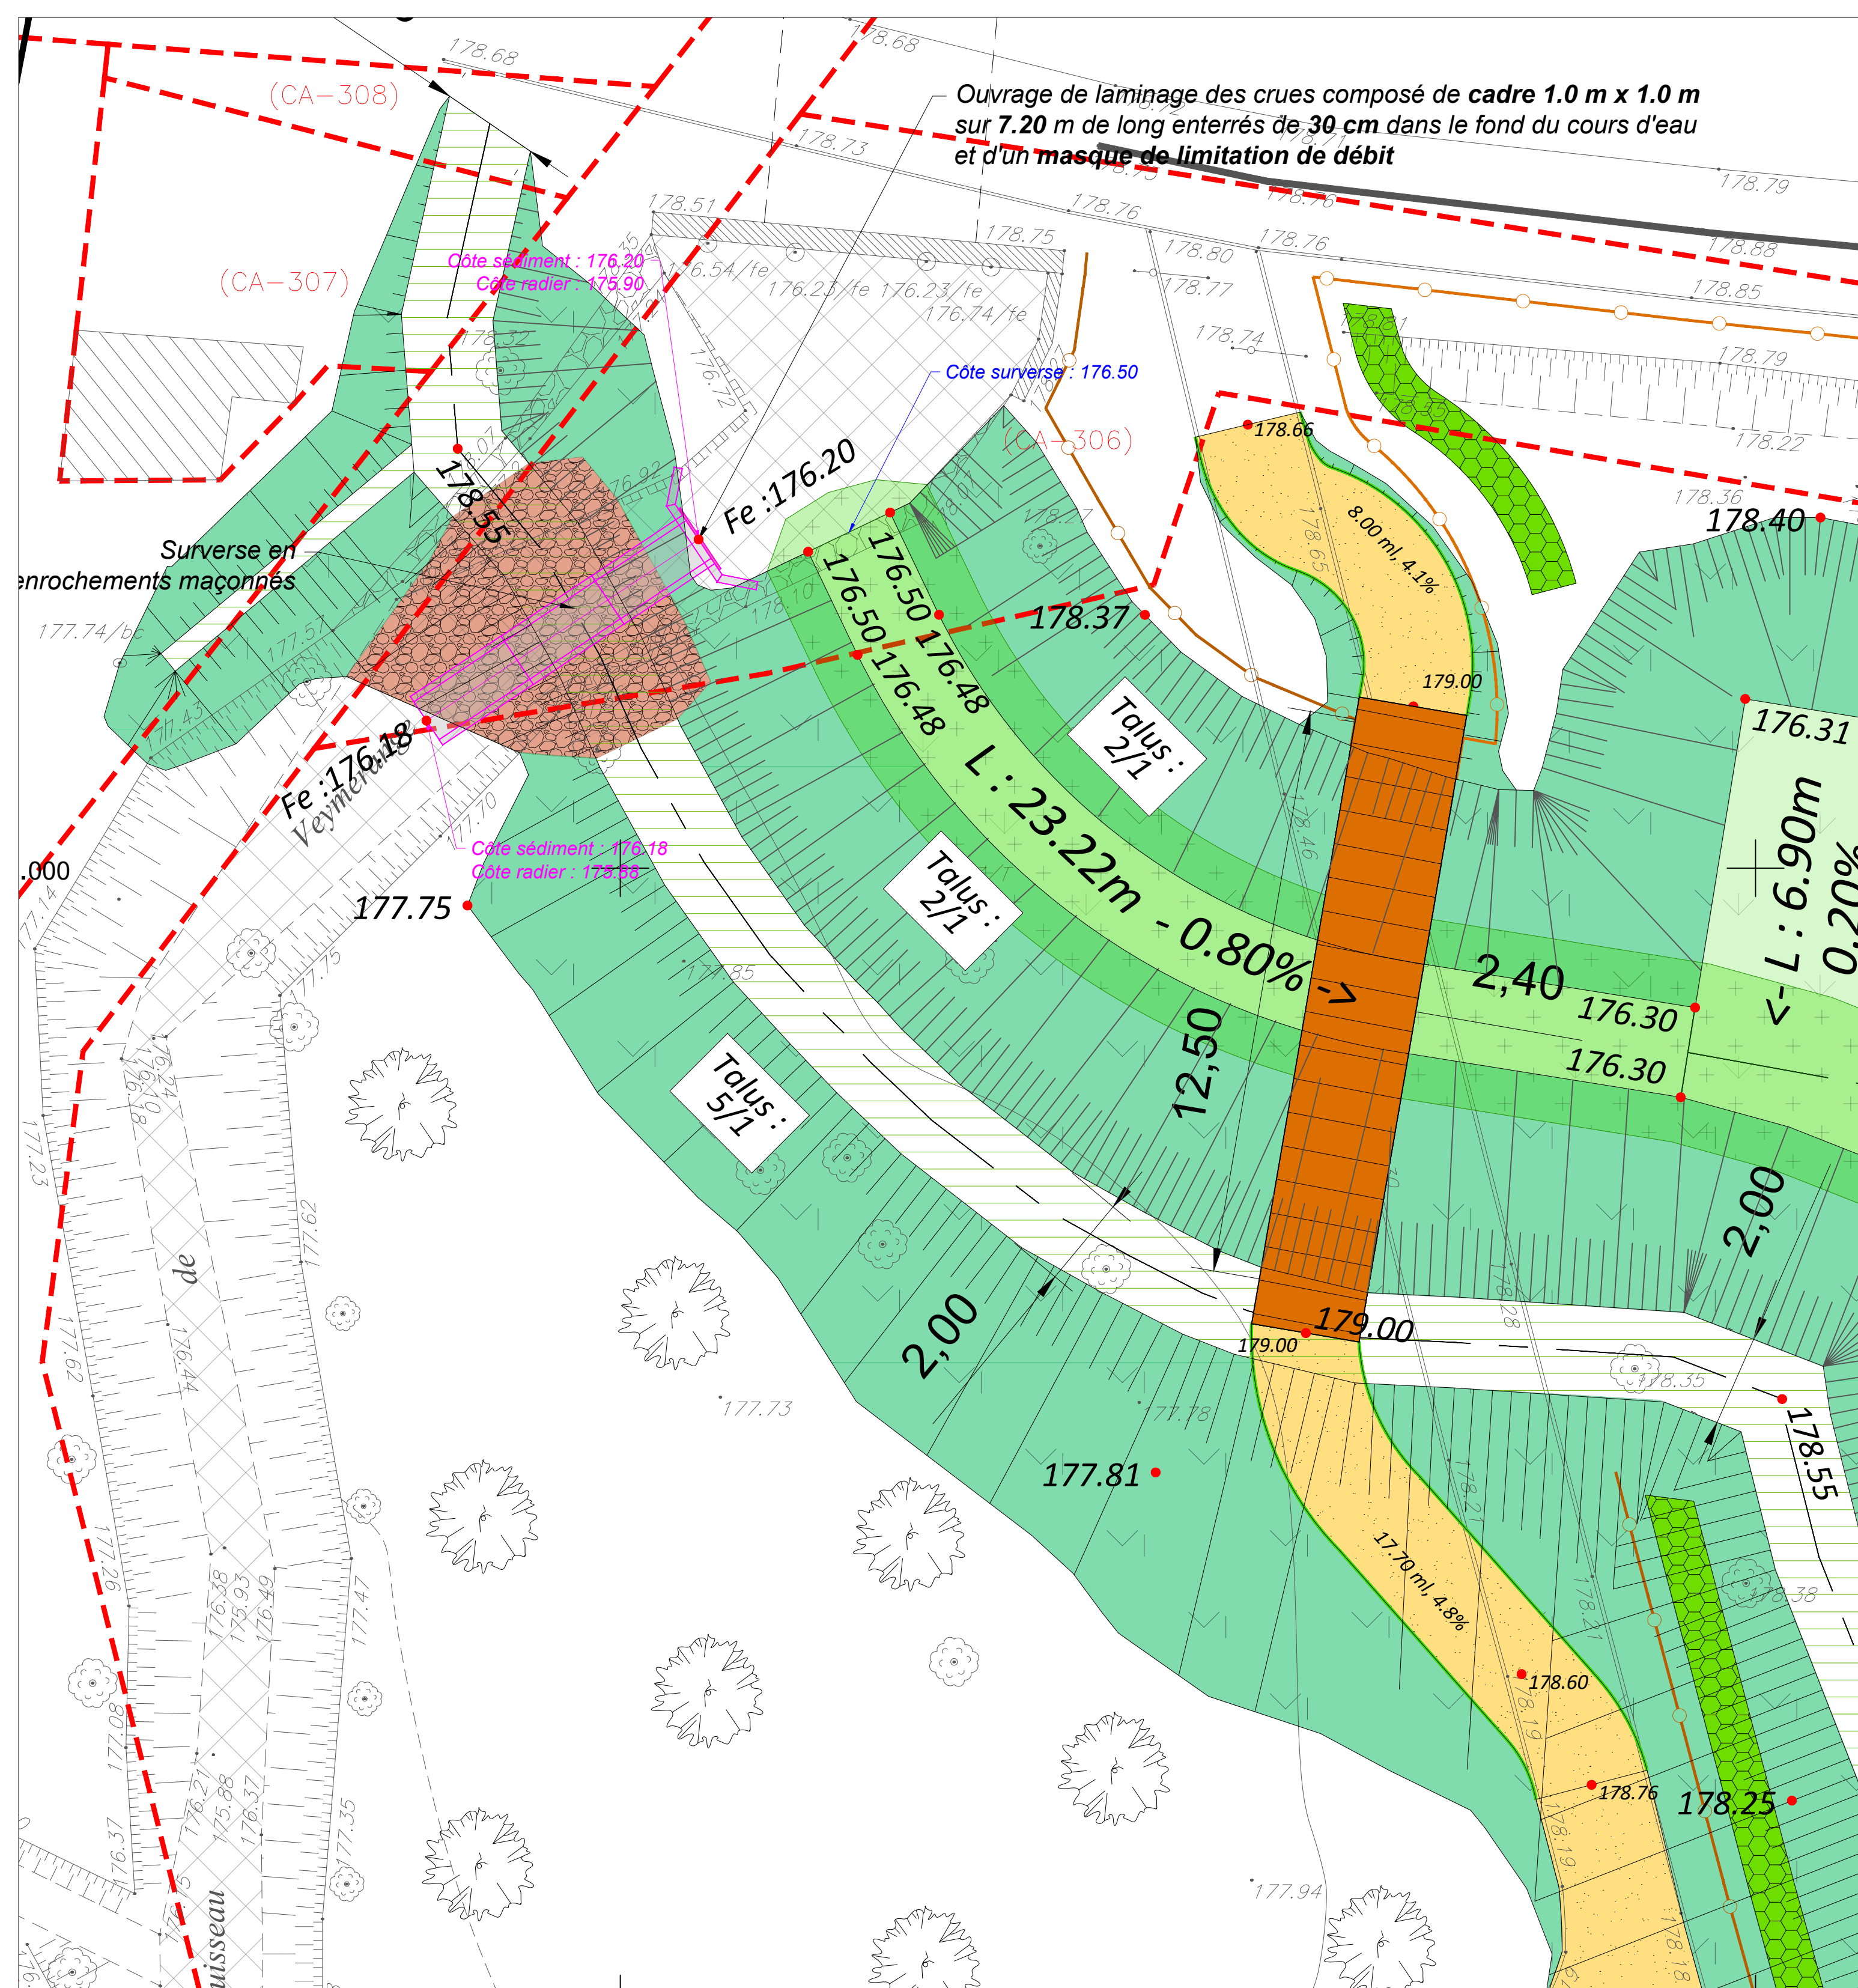

Echelle : 1/75

AMONT

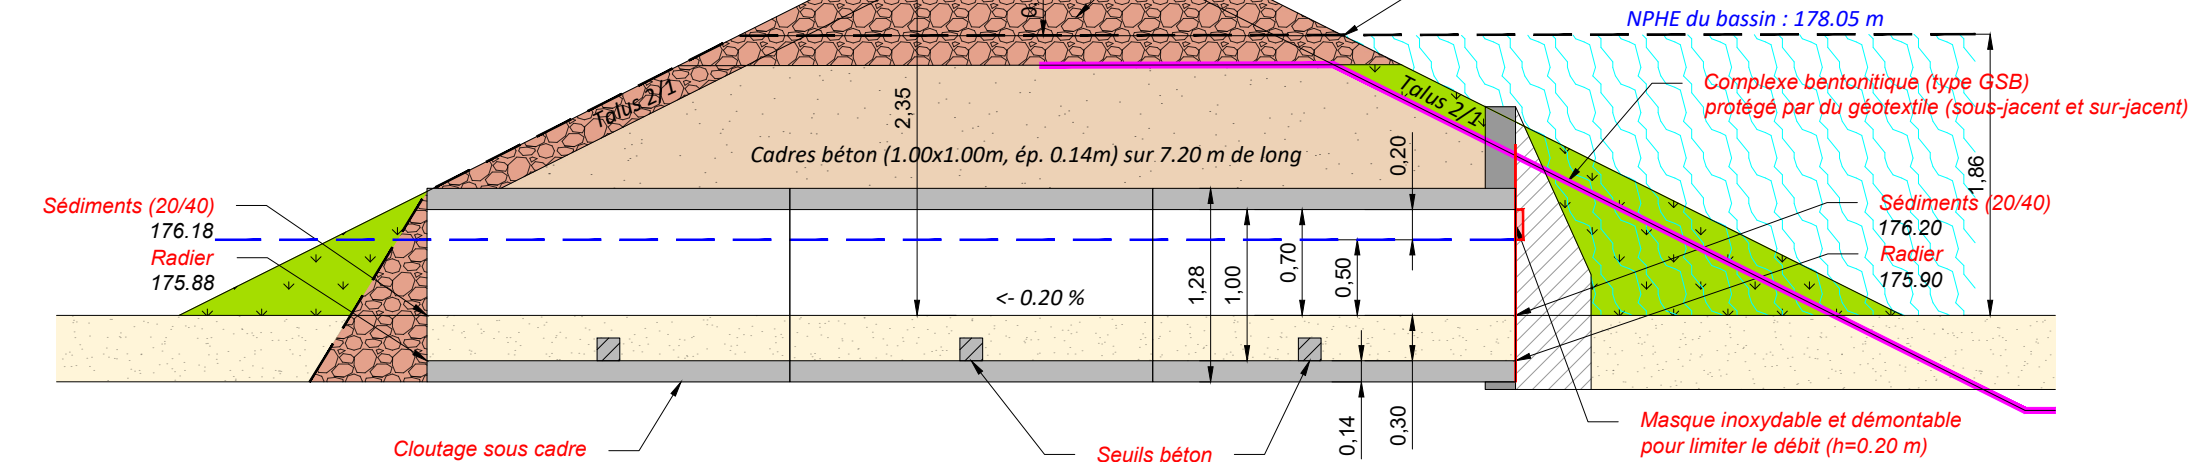

Echelle : 1/75

- *Surverse* (section de

