




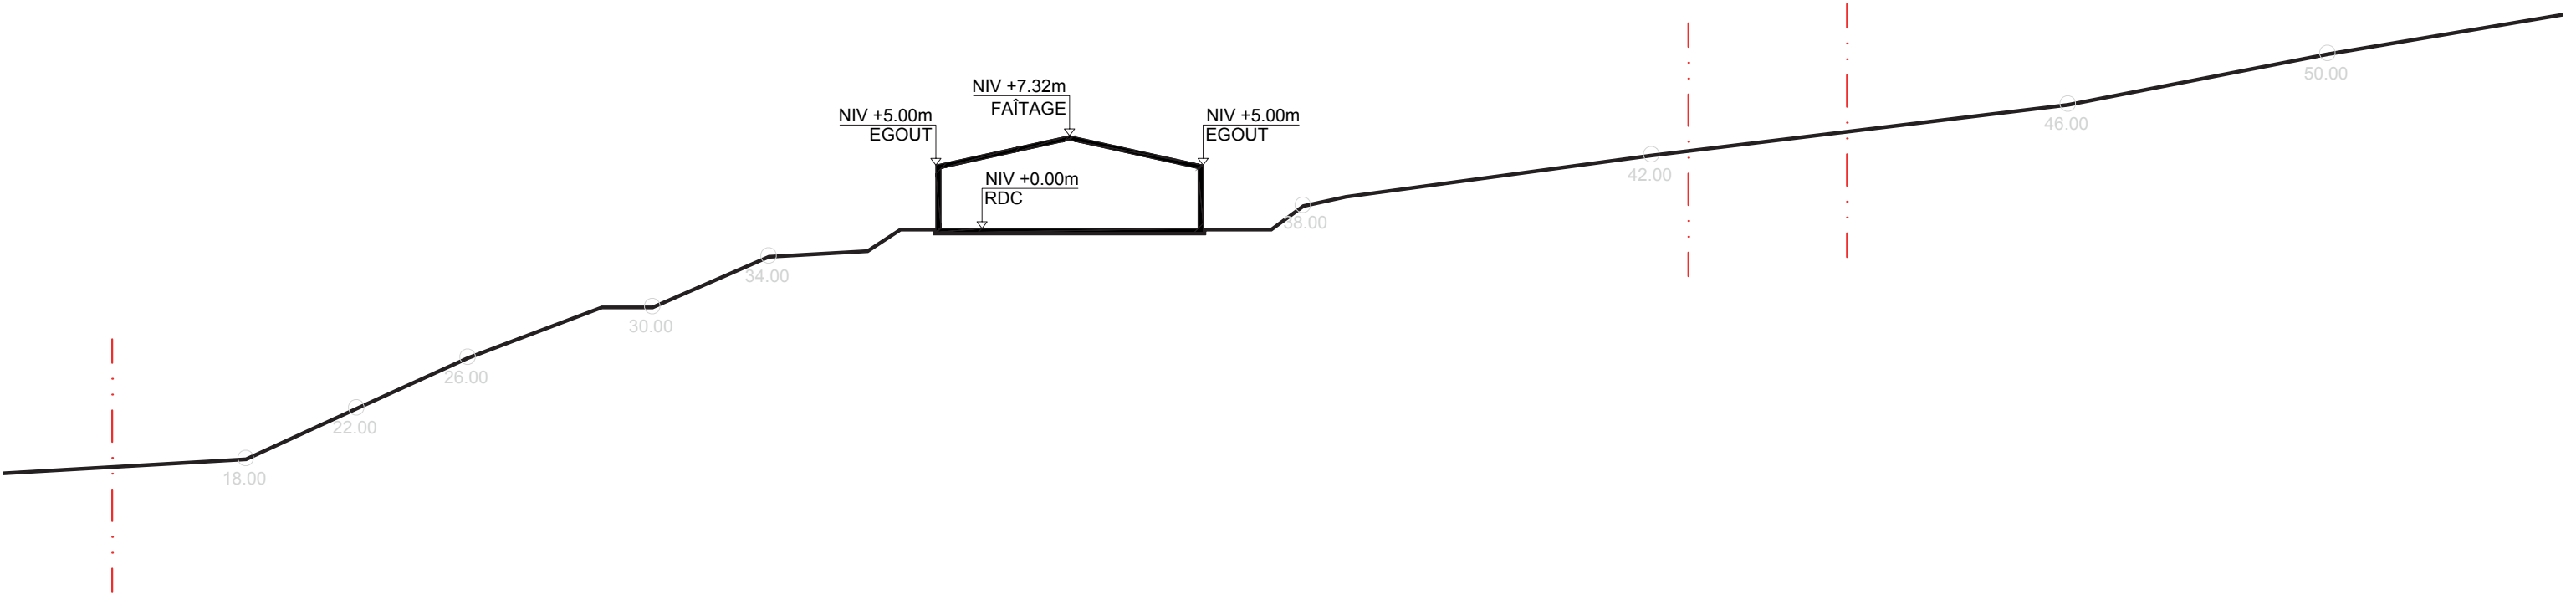


PROJET CONSTRUCTION D'UN HANGAR DE STOCKAGE D'UNE EXPLOITATION AGRICOLE 20168 COGGIA	MAITRE D'OUVRAGE FREDERIC DI MENZA PLAINE DU LIAMONE 20111 CASAGLIONE	MAITRE D'OEUVRE NICOLAS GIANNI ARCHITECTE LIEU DIT FERRULAGJOLA 20144 STE LUCIE Mob : +33 6 09 50 04 61 e-mail : gianni.nicolas@gmail.com	Coupe AA' Etat Projeté	Echelle 1 / 500°	PHASE Dossier de Demande de Permis de Construire	Date 18/02/26	Planche n° 010
---	---	---	---------------------------	---------------------	--	------------------	-------------------

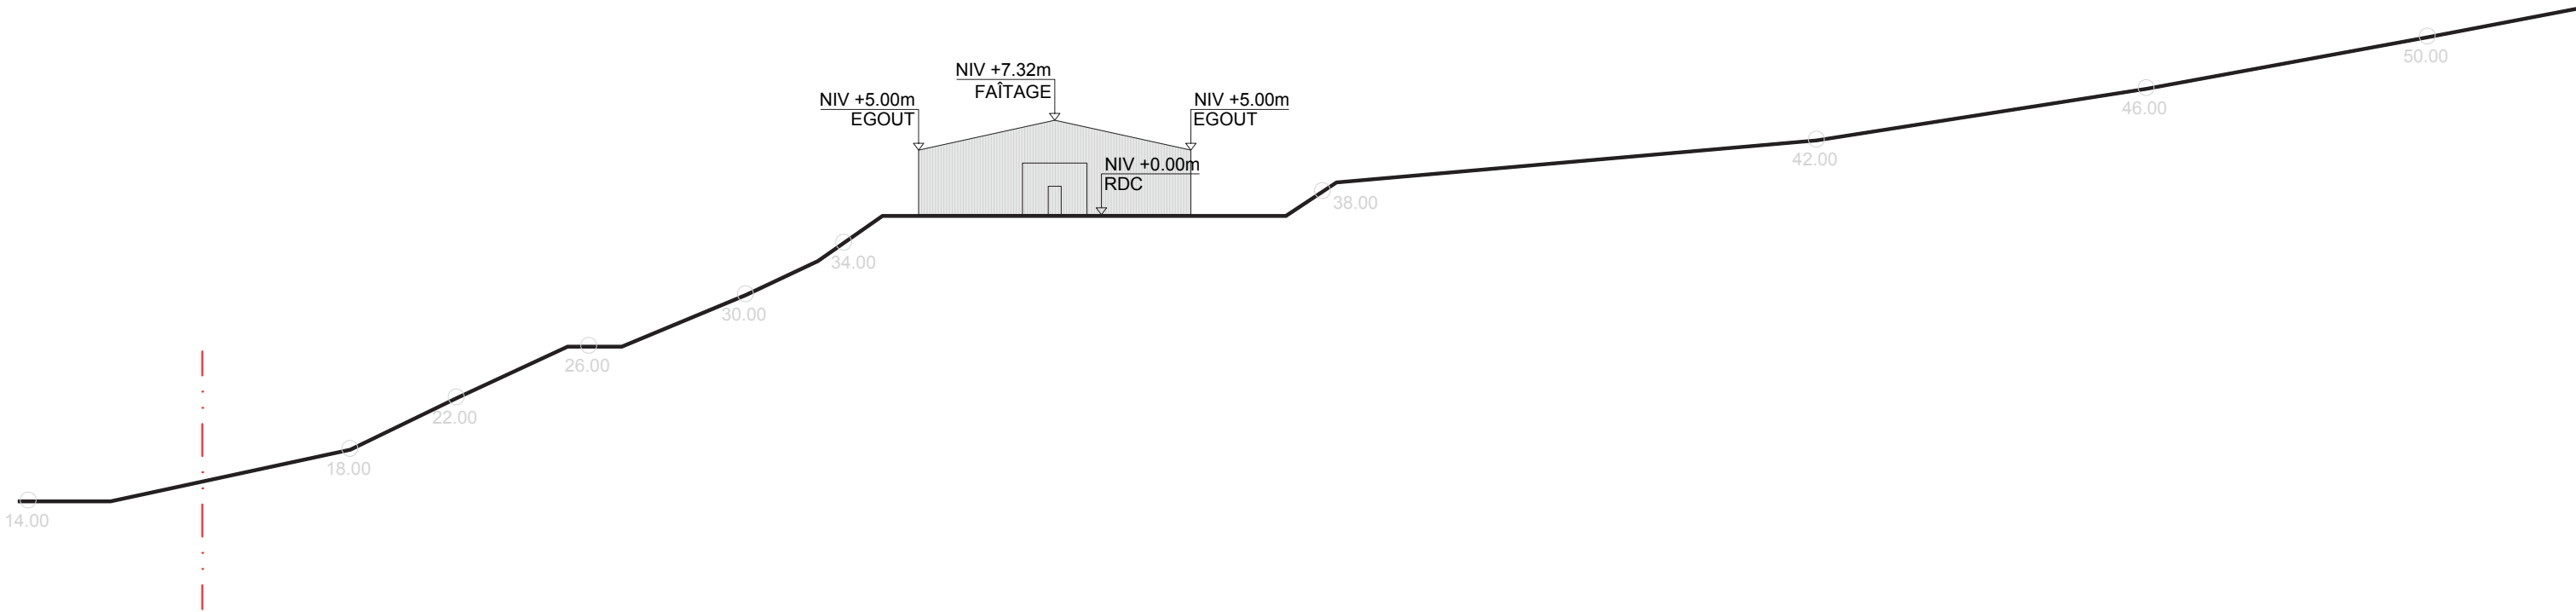


PROJET CONSTRUCTION D'UN HANGAR DE STOCKAGE D'UNE EXPLOITATION AGRICOLE 20168 COGGIA	MAITRE D'OUVRAGE FREDERIC DI MENZA PLAINE DU LIAMONE 20111 CASAGLIONE	MAITRE D'OEUVRE NICOLAS GIANNI ARCHITECTE LIEU DIT FERRULAGJOLA 20144 STE LUCIE Mob : +33 6 09 50 04 61 e-mail : gianni.nicolas@gmail.com	Façade Sud-Ouest Etat Projeté	Echelle 1 / 500°	PHASE Dossier de Demande de Permis de Construire	Date 18/02/26	Planche n° 011
---	---	---	----------------------------------	---------------------	--	------------------	-------------------

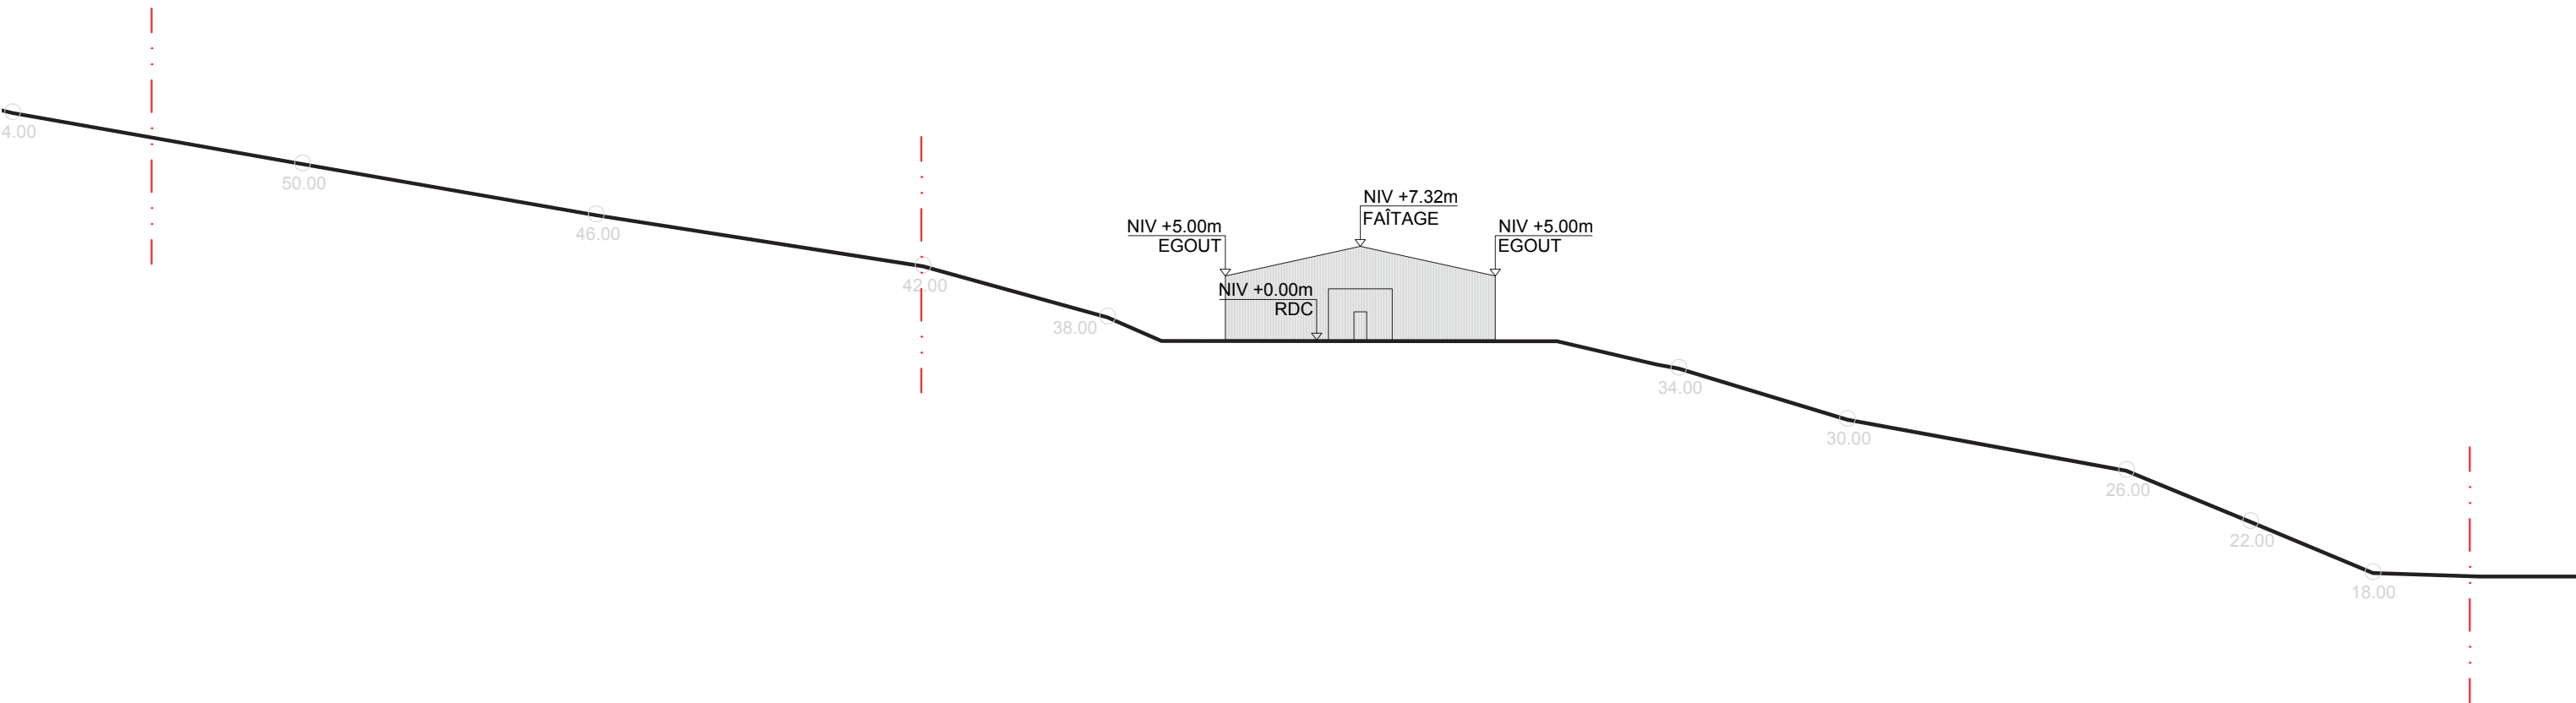

PROJET CONSTRUCTION D'UN HANGAR DE STOCKAGE D'UNE EXPLOITATION AGRICOLE 20168 COGGIA	MAITRE D'OUVRAGE FREDERIC DI MENZA PLAINE DU LIAMONE 20111 CASAGLIONE	MAITRE D'OEUVRE NICOLAS GIANNI ARCHITECTE LIEU DIT FERRULAGJOLA 20144 STE LUCIE Mob : +33 6 09 50 04 61 e-mail : gianni.nicolas@gmail.com	Façade Nord-Est Etat Projeté	Echelle 1 / 500°	PHASE Dossier de Demande de Permis de Construire	Date 18/02/26	Planche n° 012
---	---	---	---------------------------------	---------------------	--	------------------	-------------------

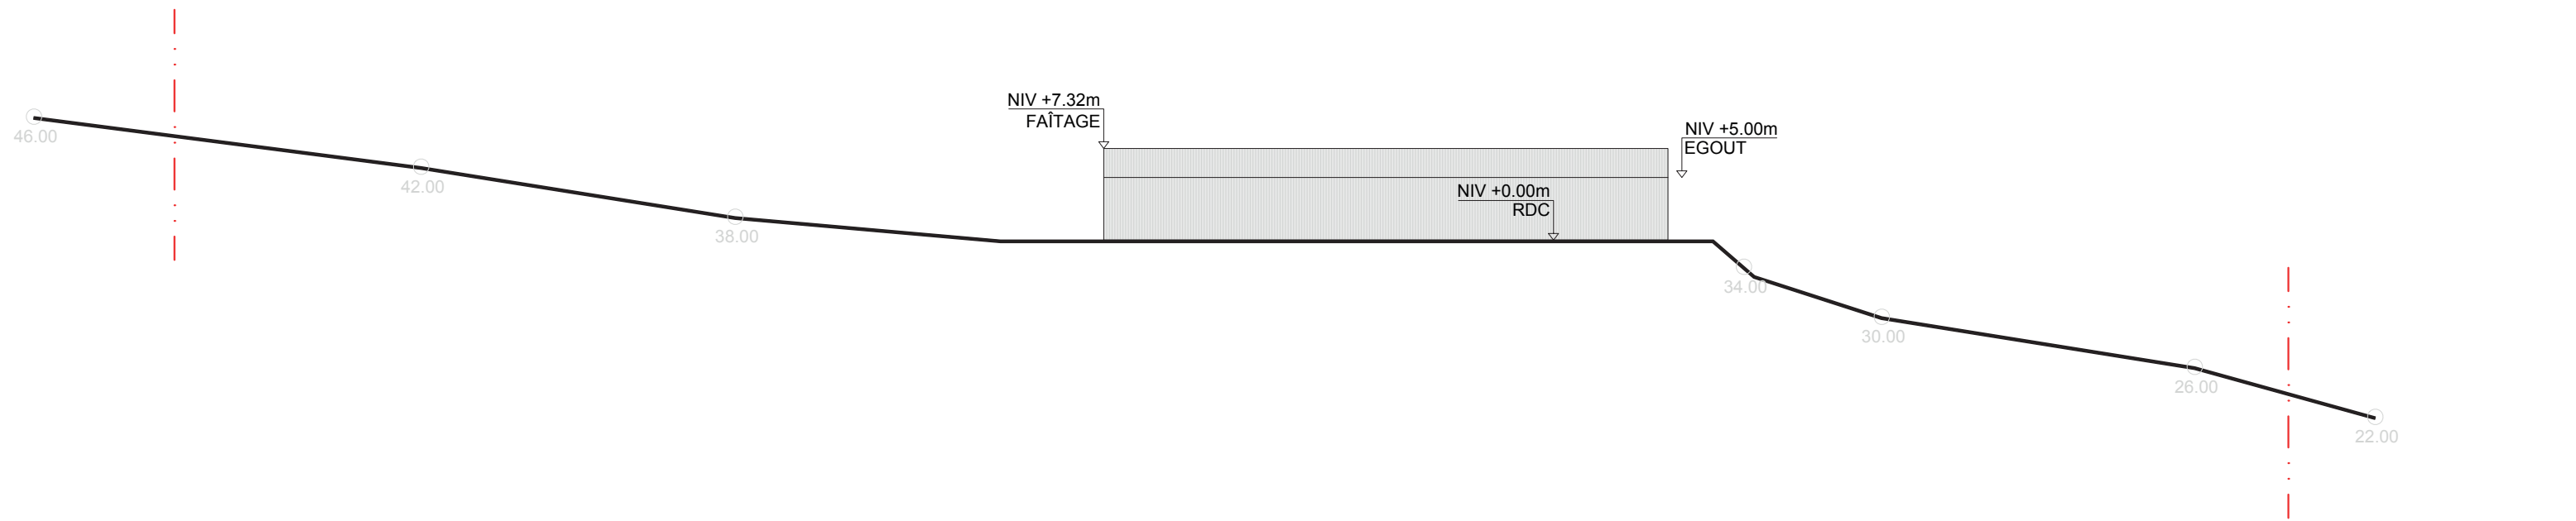

PROJET CONSTRUCTION D'UN HANGAR DE STOCKAGE D'UNE EXPLOITATION AGRICOLE 20168 COGGIA	MAITRE D'OUVRAGE FREDERIC DI MENZA PLAINE DU LIAMONE 20111 CASAGLIONE	MAITRE D'OEUVRE NICOLAS GIANNI ARCHITECTE LIEU DIT FERRULAGJOLA 20144 STE LUCIE Mob : +33 6 09 50 04 61 e-mail : gianni.nicolas@gmail.com	Façade Nord-Ouest Etat Projeté	Echelle 1 / 500°	PHASE Dossier de Demande de Permis de Construire	Date 18/02/26	Planche n° 013
---	---	---	-----------------------------------	---------------------	--	------------------	-------------------

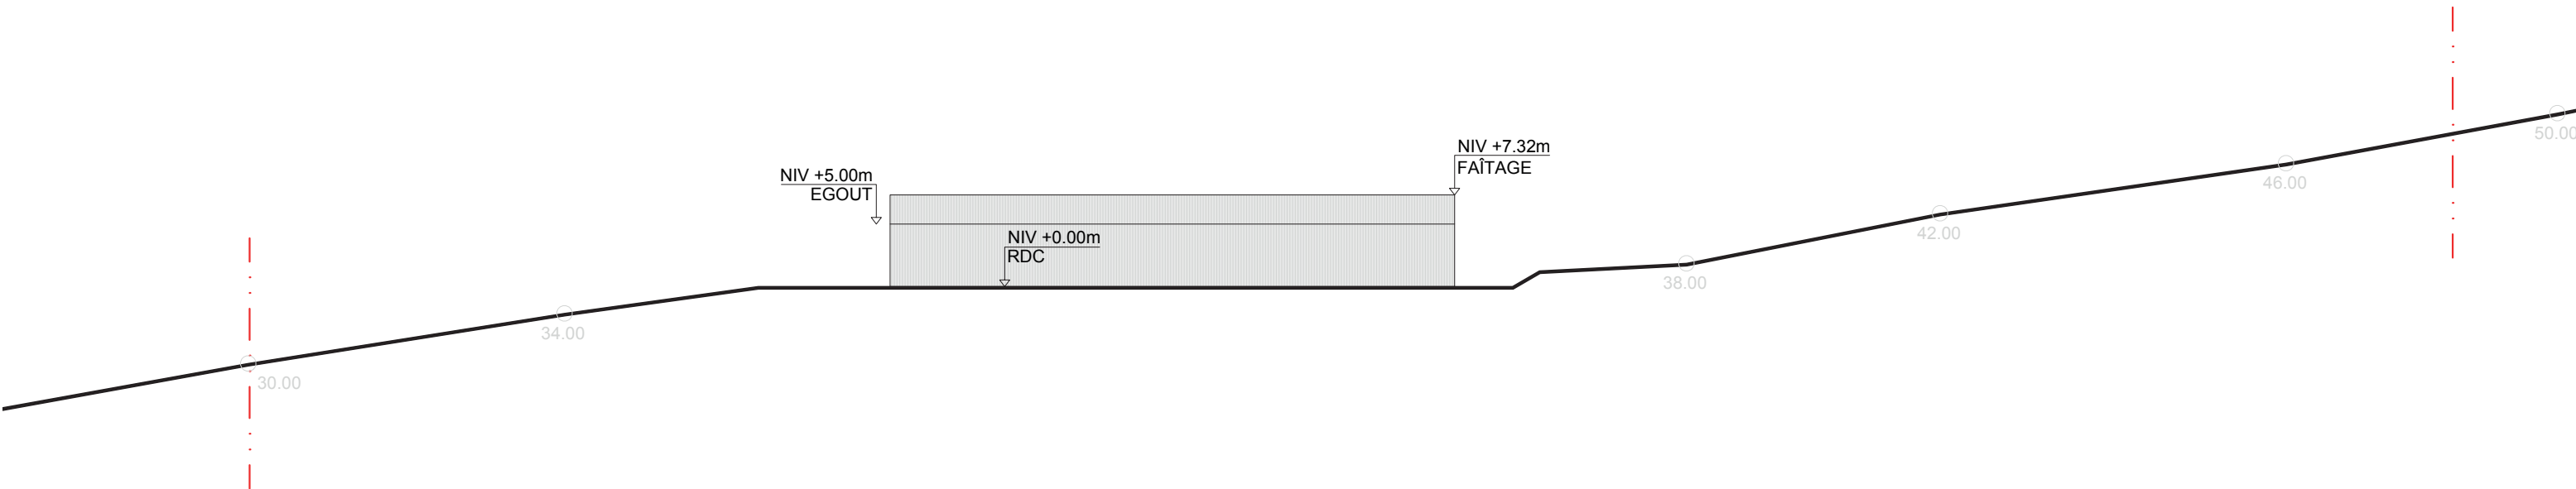

PROJET CONSTRUCTION D'UN HANGAR DE STOCKAGE D'UNE EXPLOITATION AGRICOLE 20168 COGGIA	MAITRE D'OUVRAGE FREDERIC DI MENZA PLAINE DU LIAMONE 20111 CASAGLIONE	MAITRE D'OEUVRE NICOLAS GIANNI ARCHITECTE LIEU DIT FERRULAGJOLA 20144 STE LUCIE Mob : +33 6 09 50 04 61 e-mail : gianni.nicolas@gmail.com	Façade Sud-Est Etat Projeté	Echelle 1 / 500°	PHASE Dossier de Demande de Permis de Construire	Date 18/02/26	Planche n° 014
---	---	---	--------------------------------	---------------------	--	------------------	-------------------