


Coupe Chalet /

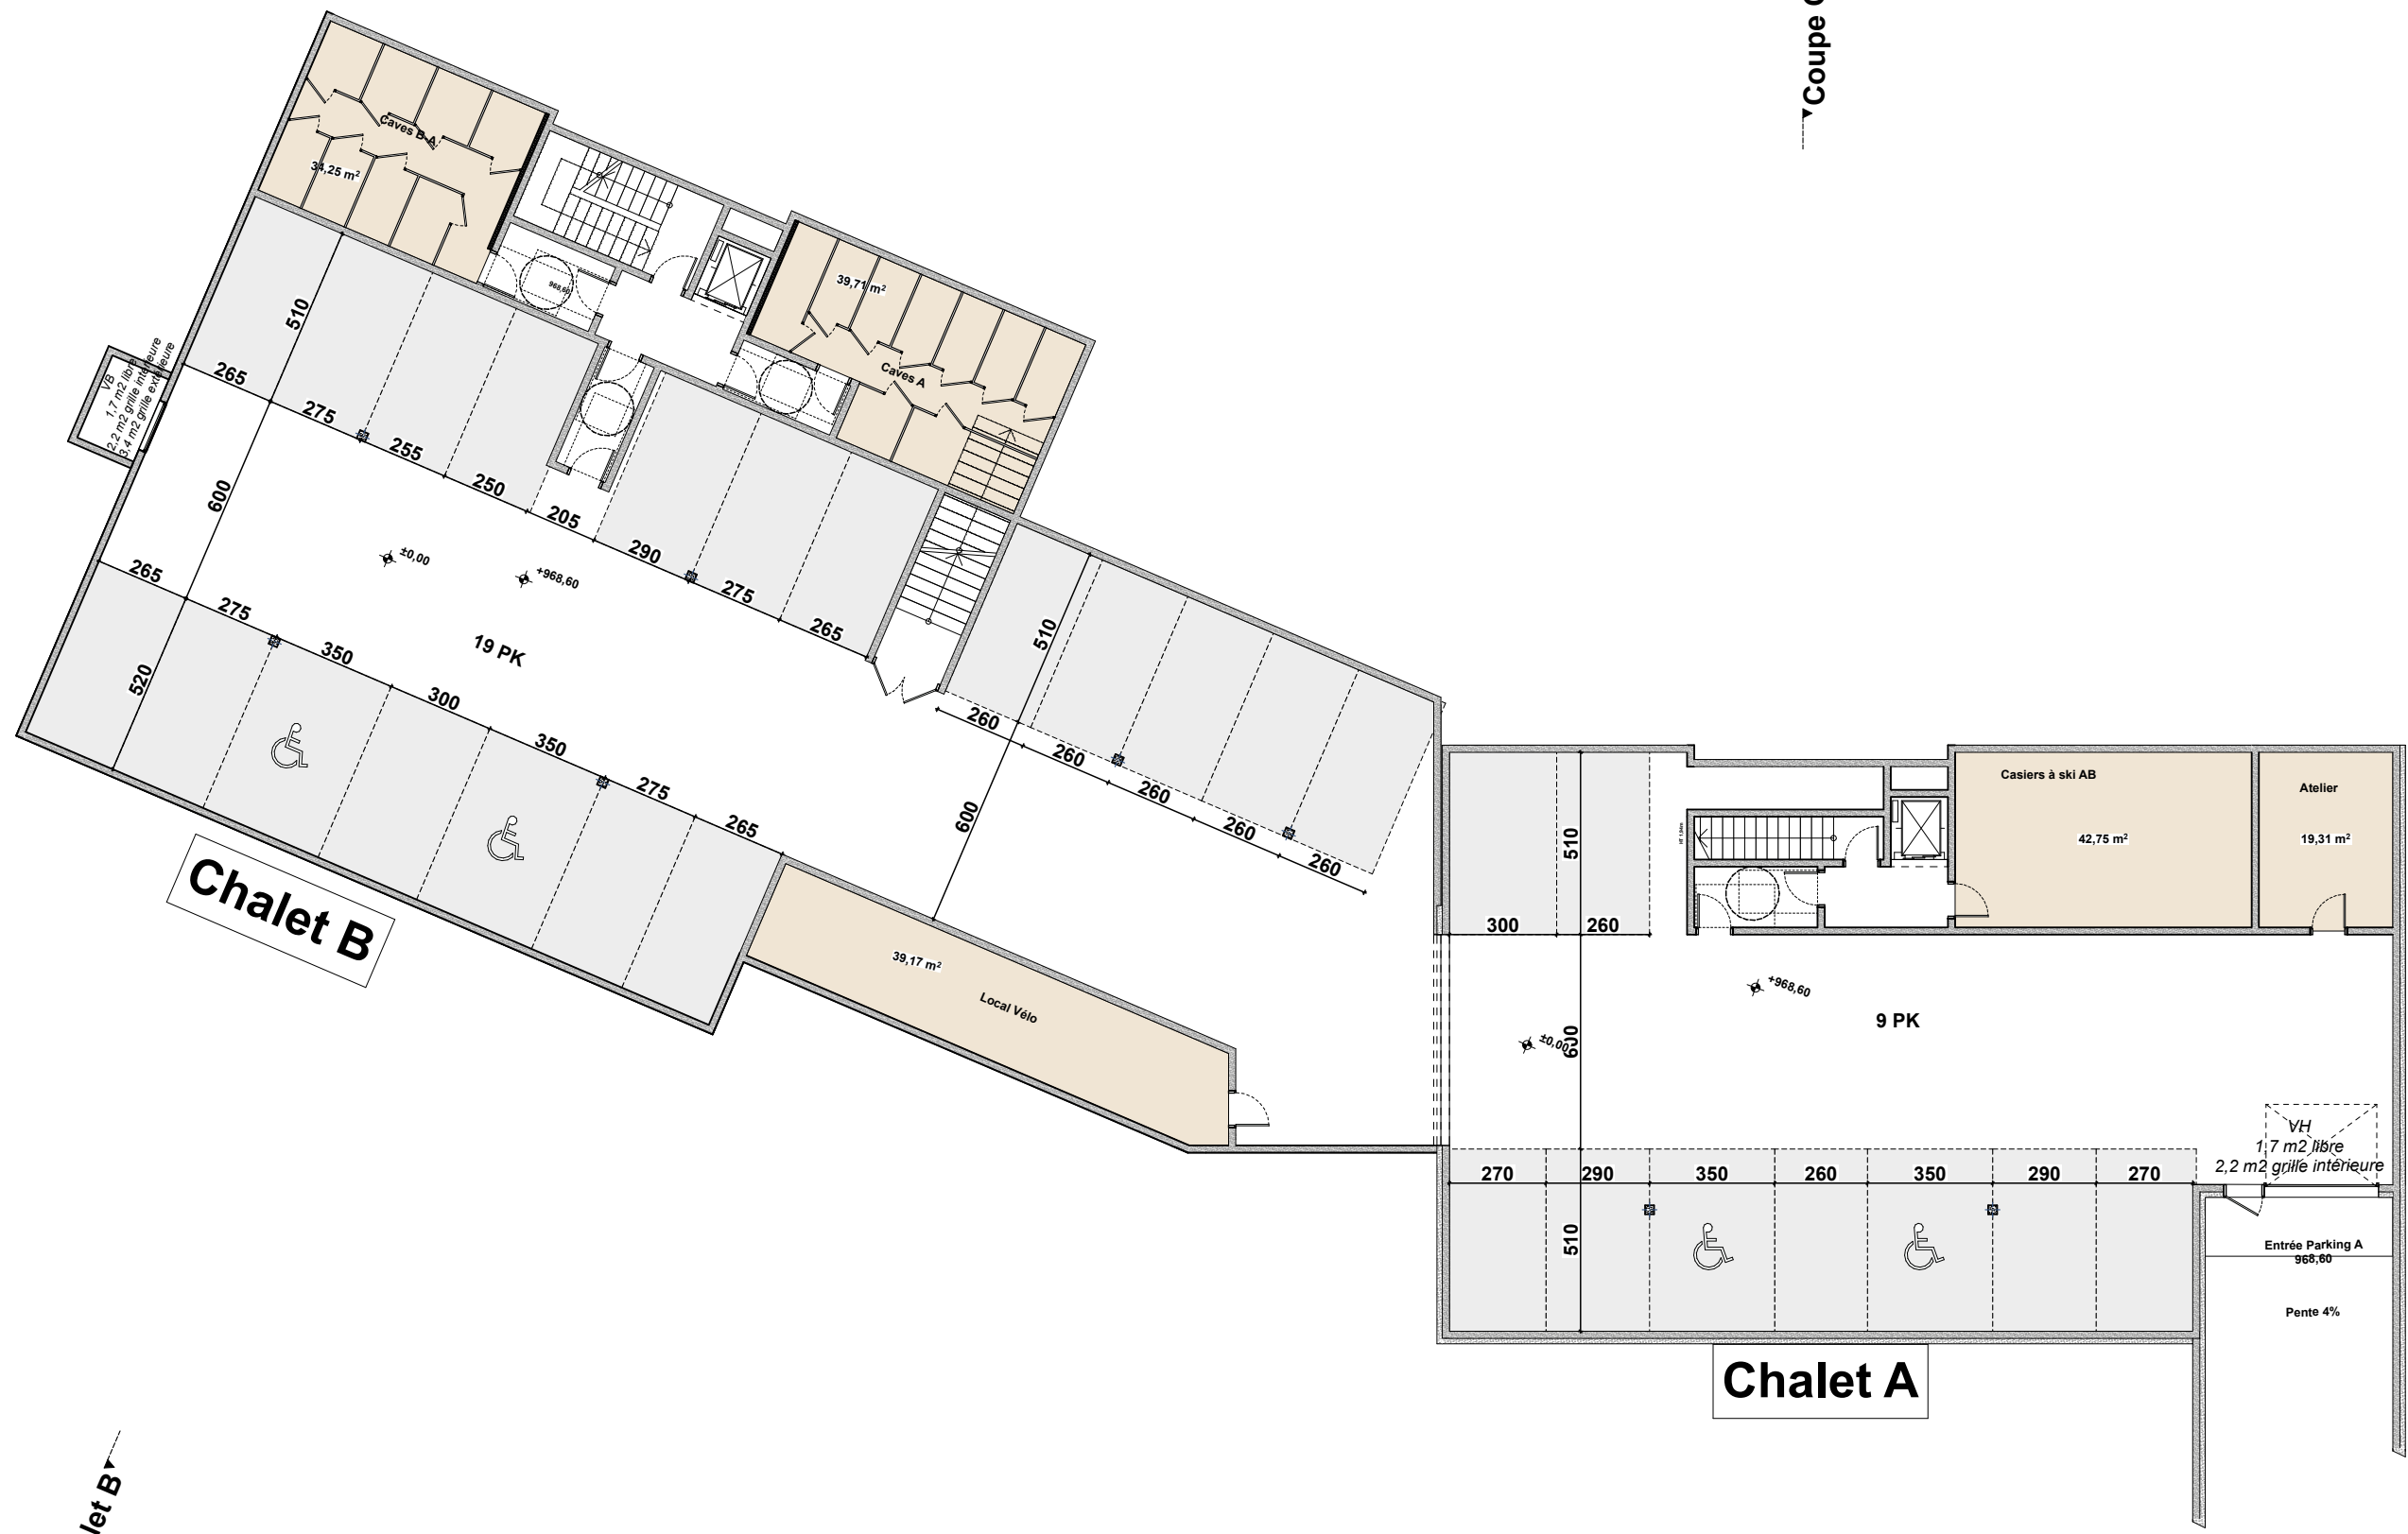

Niveau -1

Chalet A

1:200



stella architecture
Franck PETITOT - Philippe LAGRANGE
38, Rue du Goléron - 74370 Pringy - Annecy
tél: 04 50 09 21 86
mail: franck.petitot@stella.archi



MGM
Allée du Parmelan 74370 Epagny Metz-Tessy
tél : 04 50 88 97 97

Ouvrage :
Chalets de Juliette
Route du Chinaillon - 74450 Le Grand Bornand

Titre:
Niveau -1 stationnement

Echelle :
1:200

Dossier :
162
Date:
21/01/2025

Indice	Date	Description

Phase:
PC
N° de plan:
**PCAnnexe2
Chalet A et B**