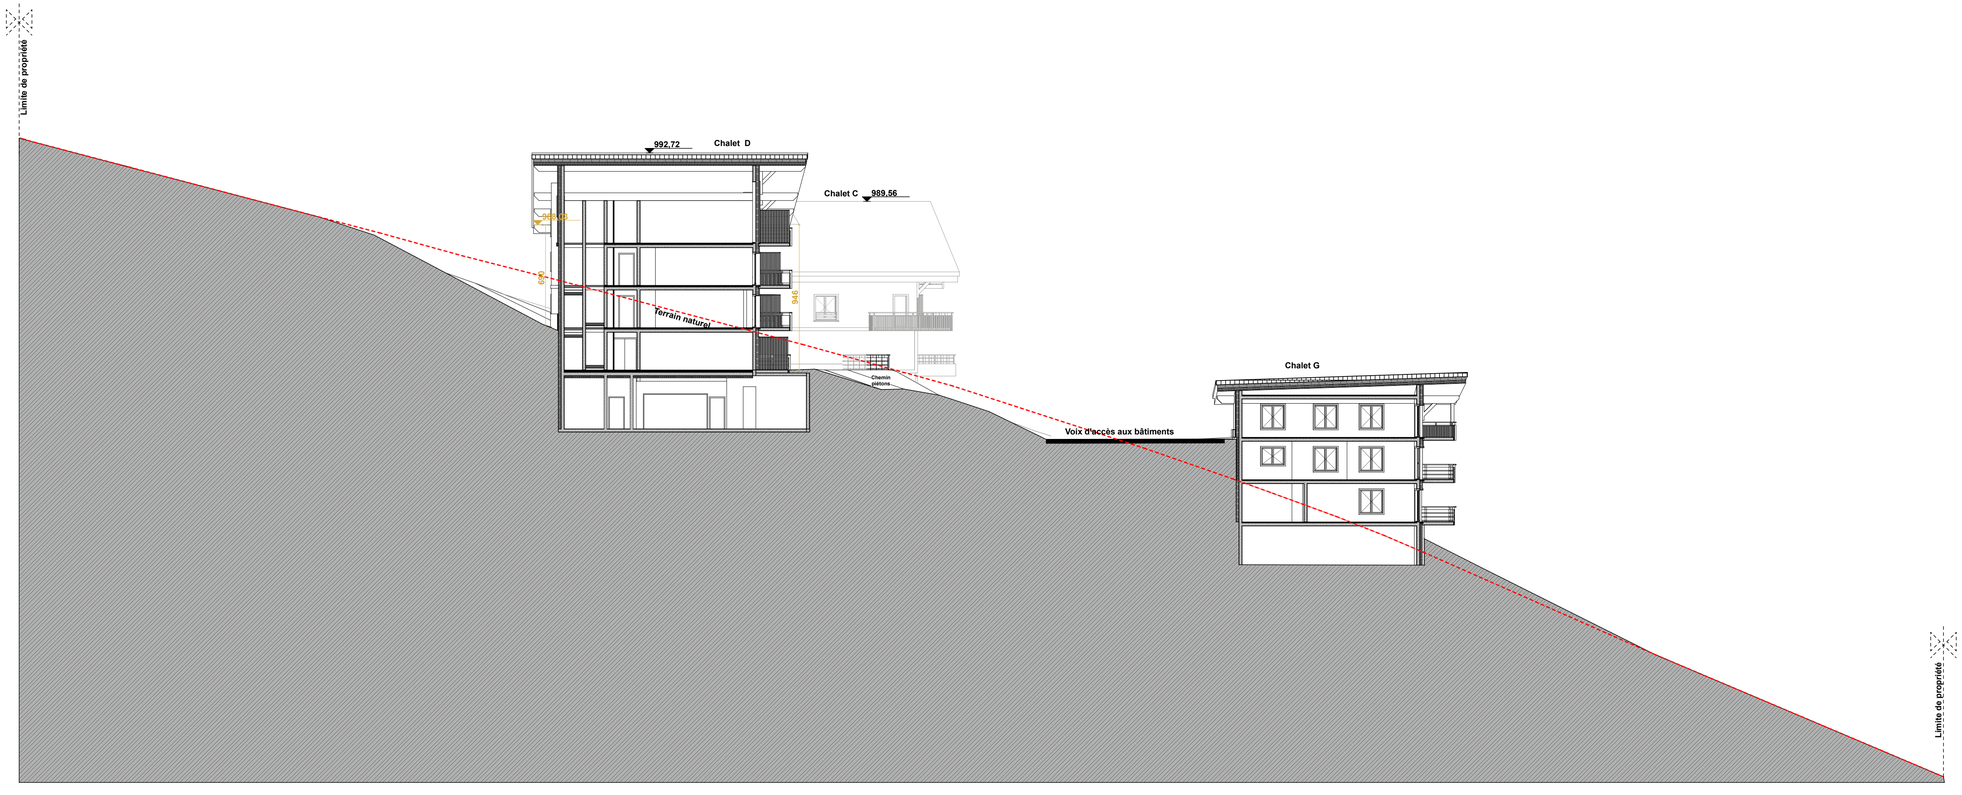

Coupe Chalet D **1:200**

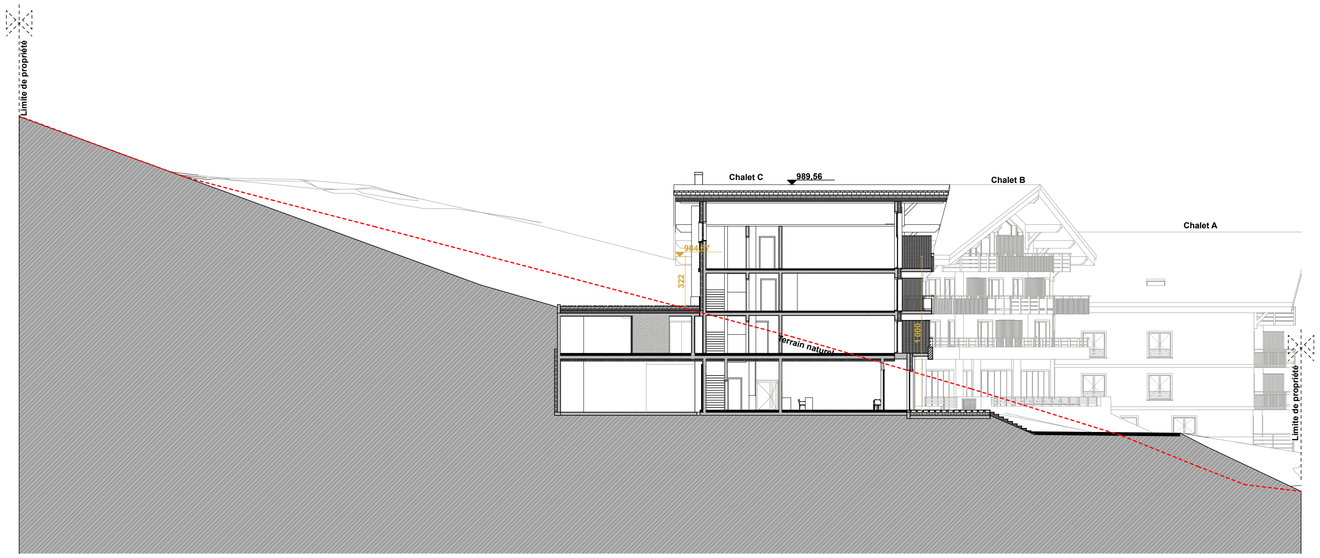

Coupe Chalet C **1:200**

PROJET

Chalets de Juliette
Route du Chinaillon
74450 - Le Grand Bornand

Dossier n°
162

ALT.

Niveau ± 0.00 =

ÉQUIPE

stella architecture
Franck PETITOT - Philippe LAGRANGE
38, Rue du Goléron - 74370 Pringy - Annecy
tél: 04 50 09 21 86
mail: franck.petitot@stella.archi

stella architecture
2 allée du Parmelan - Le Pris 74370 PRINGY
SIRET: 508 793 096 00041
RCS Annecy - NAF 7111Z

MGM
Allée du Parmelan 74370 Epagny Metz-Tessy
tél : 04 50 88 97 97

INTERVENANTS

B.E.T FLUIDES | ÉLECTRICITÉ | CHAUFFAGE :
ALPES FLUIDES
tél : 04 79 10 06 09
mail : am@alpes-fluides.fr

B.E.T STRUCTURE :
SECOBA
tél : 04 79 68 27 60
mail : laurent.decrock@secoba.fr

B.E.T VRD :
TECTA
tél : 04 50 08 04 20
mail : l.mievre@tecta-ing.com

BUREAU DE CONTRÔLE :
Socotec
tél : 06 29 14 66 39
mail : frederic.gaisne@socotec.com

Paysagiste :
Patrick HUMBLOT
tél : 06 73 34 00 25
mail : humblot74@orange.fr

Indice	Date	Description
A	21/01/2024	Pièces complémentaires

Titre :
Coupe Chalet C, D

N° plan
PC3D

Phase
PC

Echelle :
1:200

Date :
21/01/2025