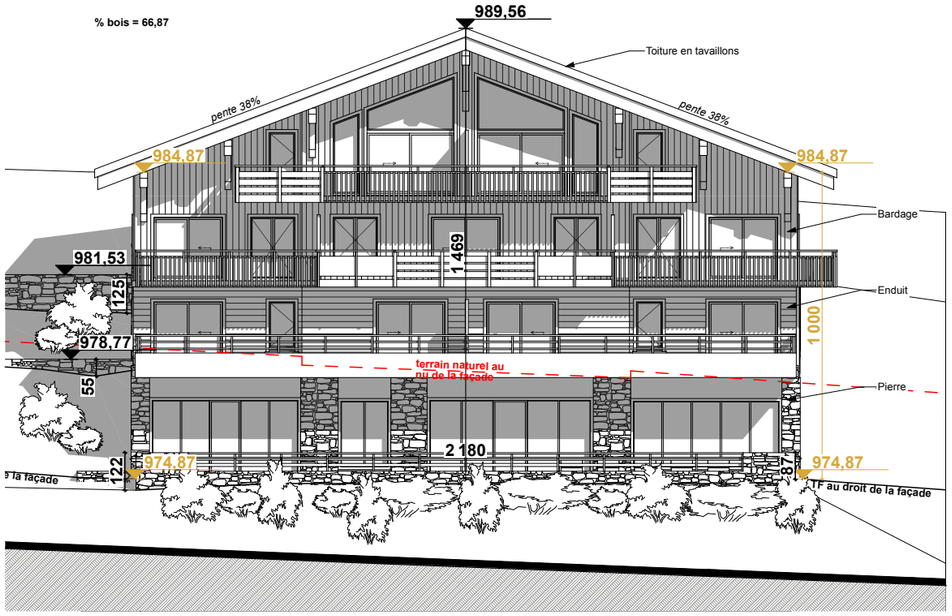

B-Sud **1:200**

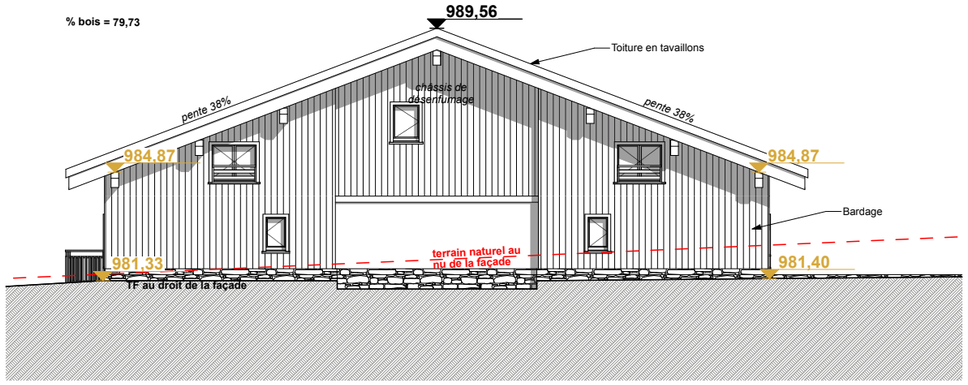

B-nord **1:200**

Volume des constructions : **Façade pignon ≤22m**
0,60L<H<0,85L Rapport 14,69/21,80 = 0,67

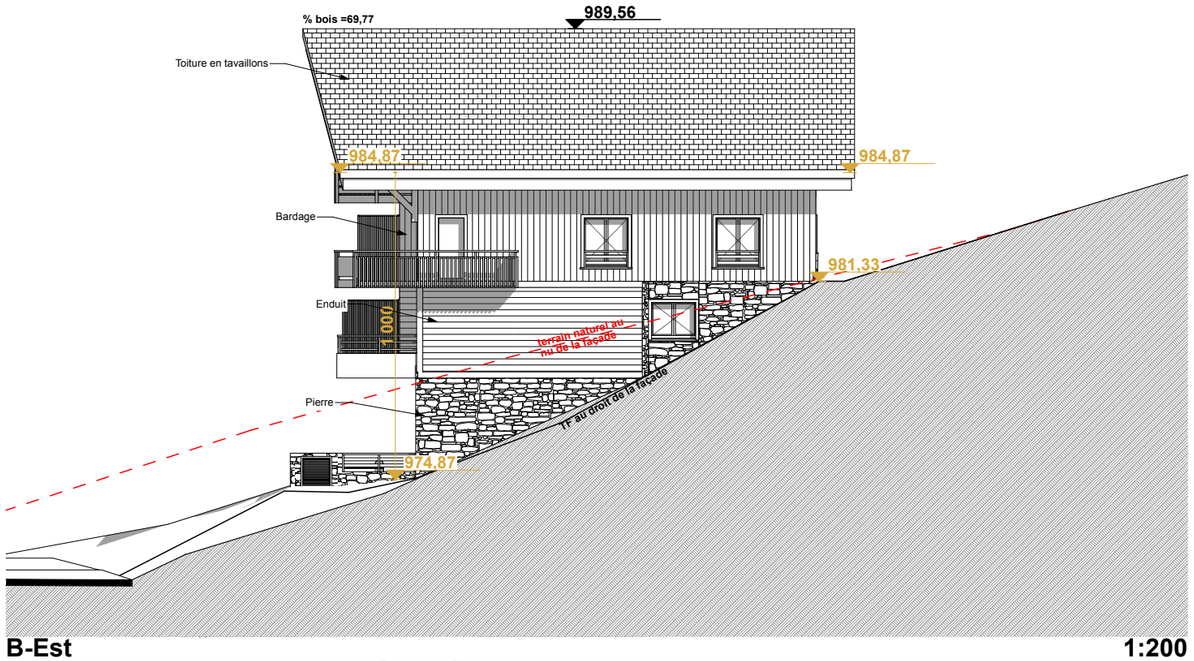

B-Est **1:200**

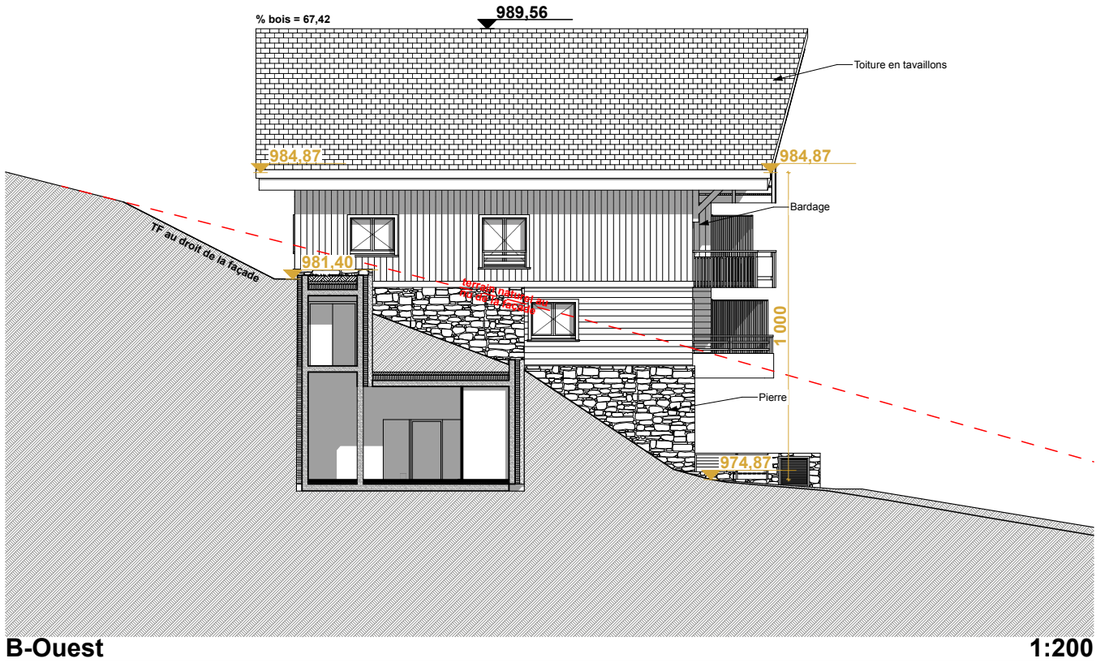

B-Ouest **1:200**

stella architecture
Franck PETITOT - Philippe LAGRANGE
38, Rue du Goléron - 74370 Pringy - Annecy
tél: 04 50 09 21 86
mail: franck.petitot@stella.archi

MGM
Allée du Parmelan 74370 Epagny Metz-Tessy
tél : 04 50 88 97 97

Ouvrage :
Chalets de Juliette
Route du Chinaillon - 74450 Le Grand Bornand

Dossier : 162

Indice	Date	Description

Phase: **PC**

Titre: Façades Chalet B

Echelle : 1:200

Date: 21/11/2024

N° de plan: PC5B