



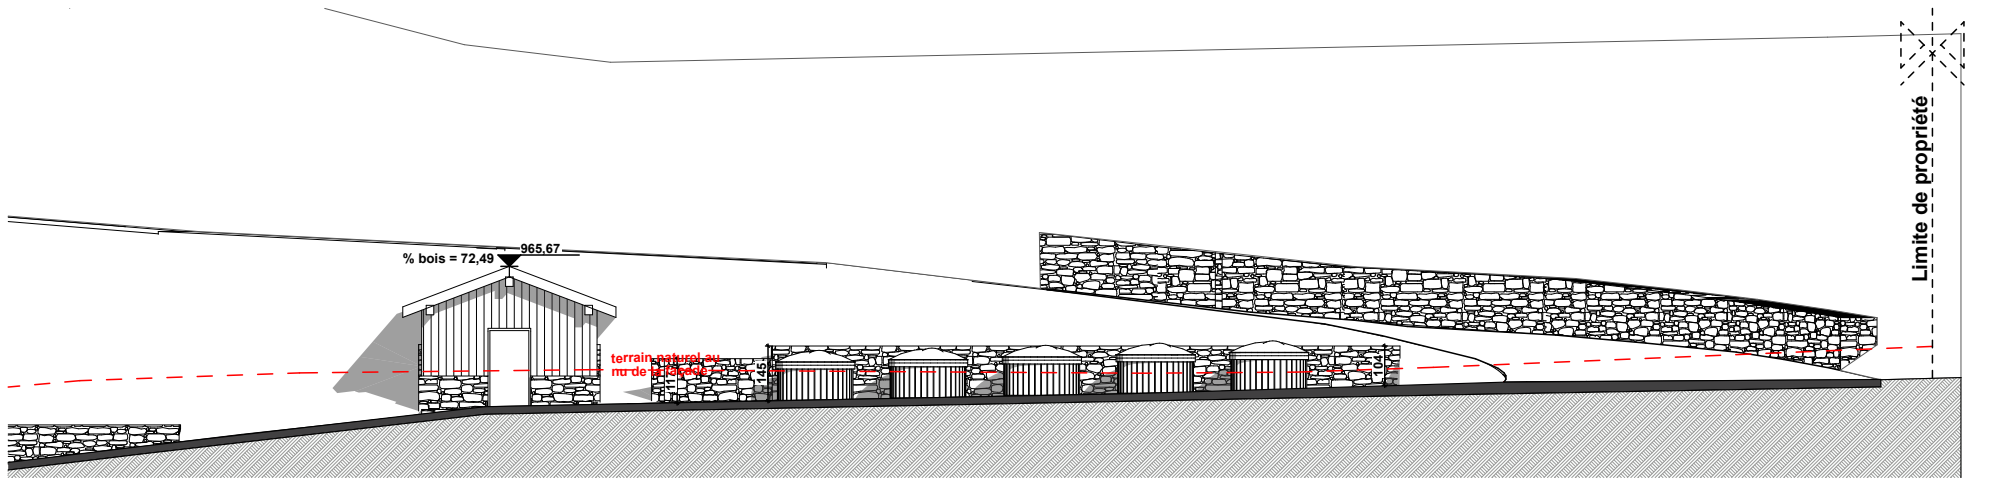


Transfo-Sud

1:200

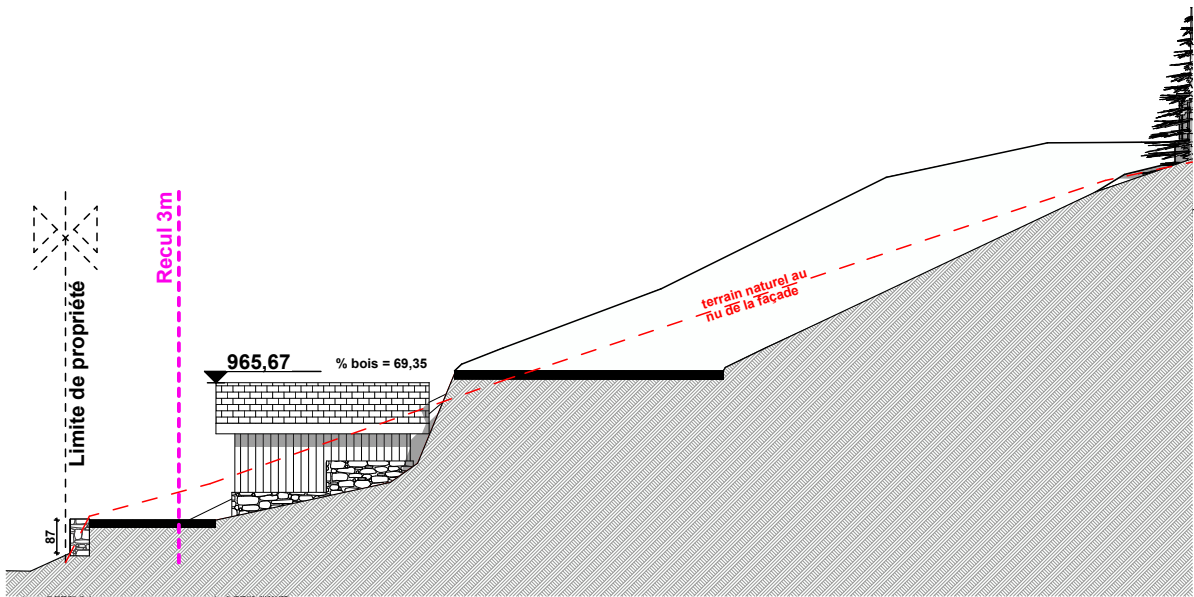


Transfo-Est

1:200

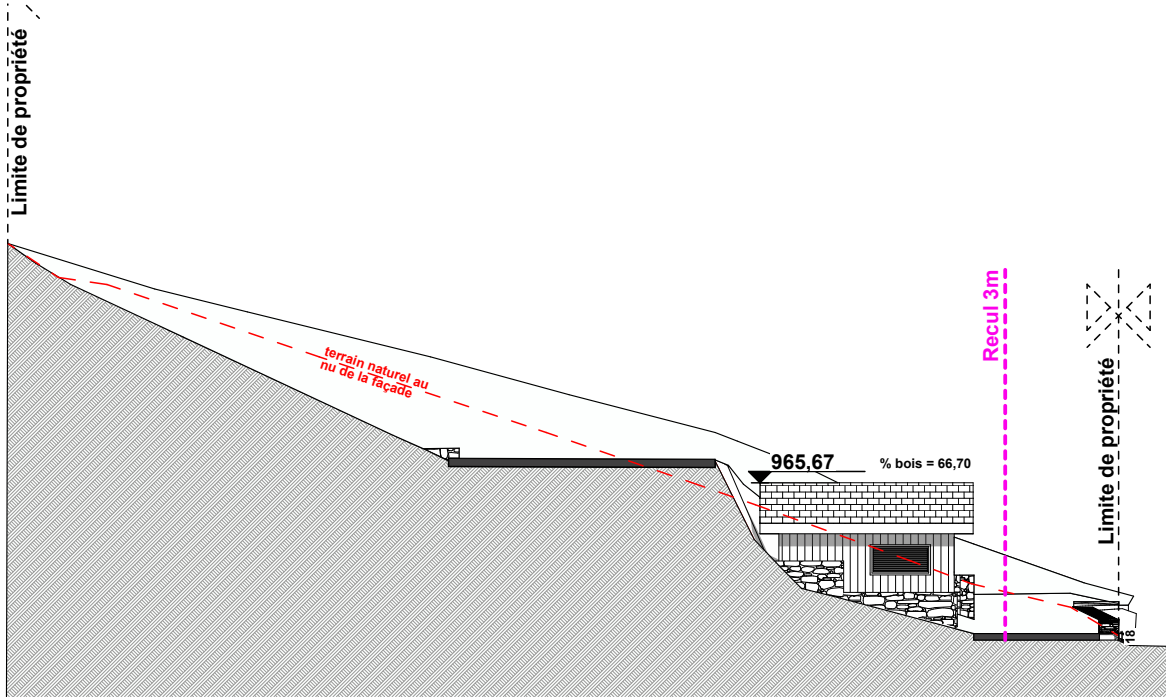

Transfo-Ouest

1:200

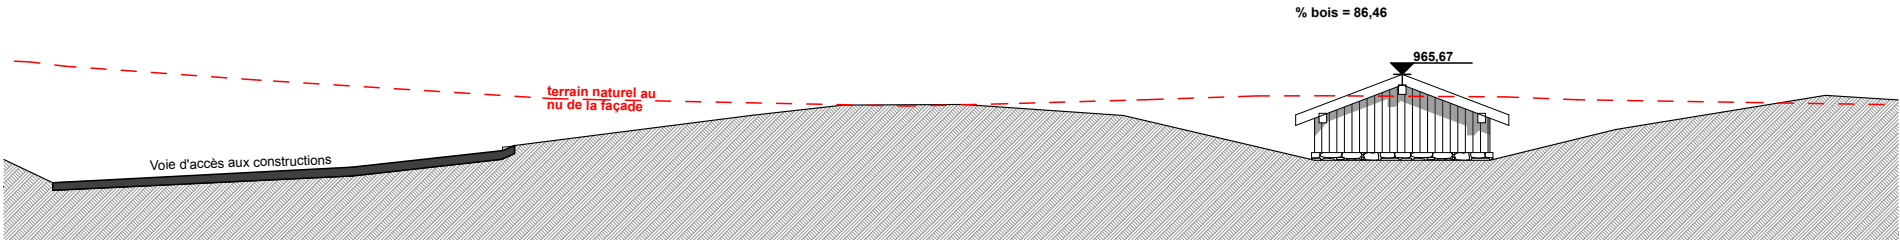

Transfo-Nord

1:200



stella architecture
Franck PETITOT - Philippe LAGRANGE
38, Rue du Goléron - 74370 Pringy - Annecy
tél: 04 50 09 21 86
mail: franck.petitot@stella.archi



MGM
Allée du Parmelan 74370 Epagny Metz-Tessy
tél : 04 50 88 97 97

Ouvrage :
Chalets de Juliette
Route du Chinaillon - 74450 Le Grand Bornand
Titre:
Façades local transformateur

Echelle :
1:200

Dossier :
162
Date:
21/11/2024

Indice	Date	Description

Phase:
PC
N° de plan:
PC5K