


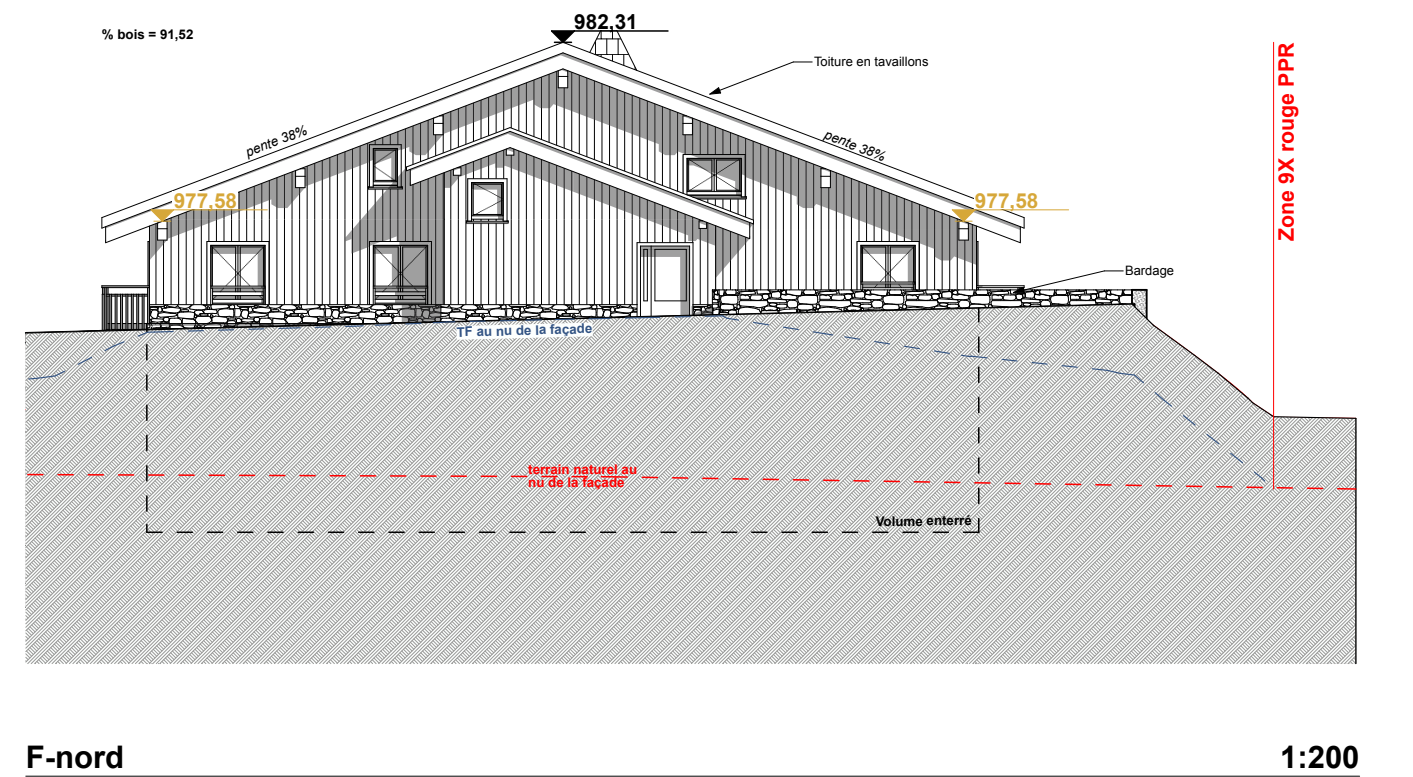
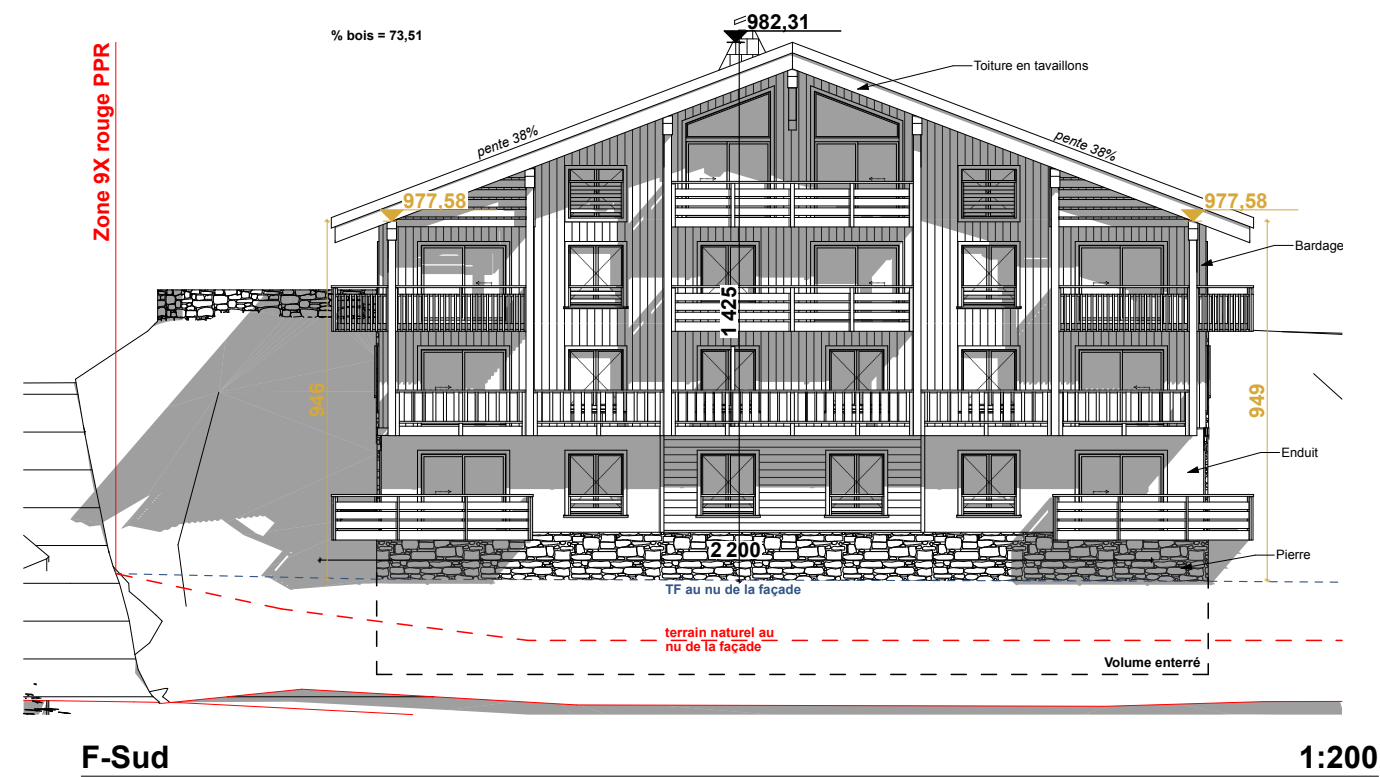


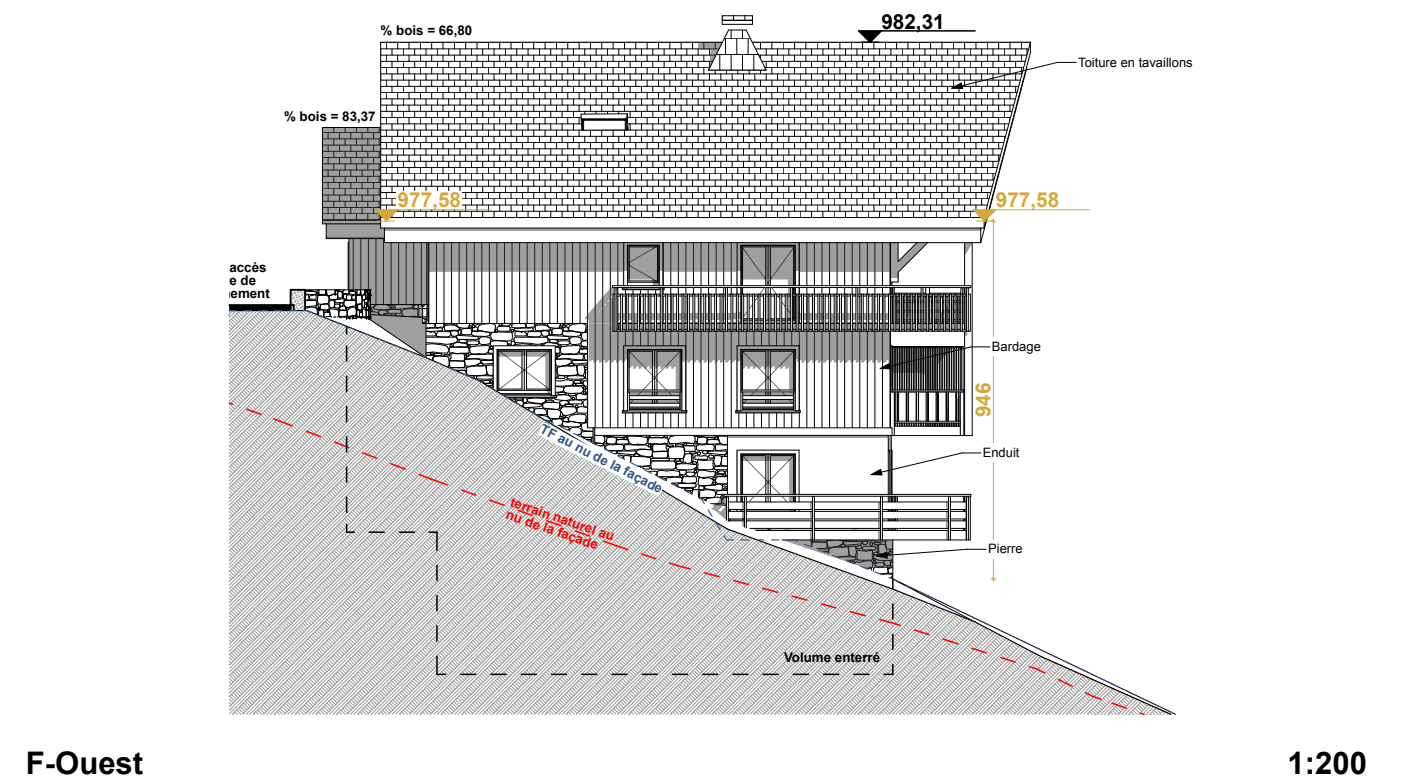

Volume des constructions : Façade pignon $\leq 22\text{m}$
 $0,60\text{L} < \text{H} < 0,85\text{L}$ Rapport $14,25/22,00 = 0,64$

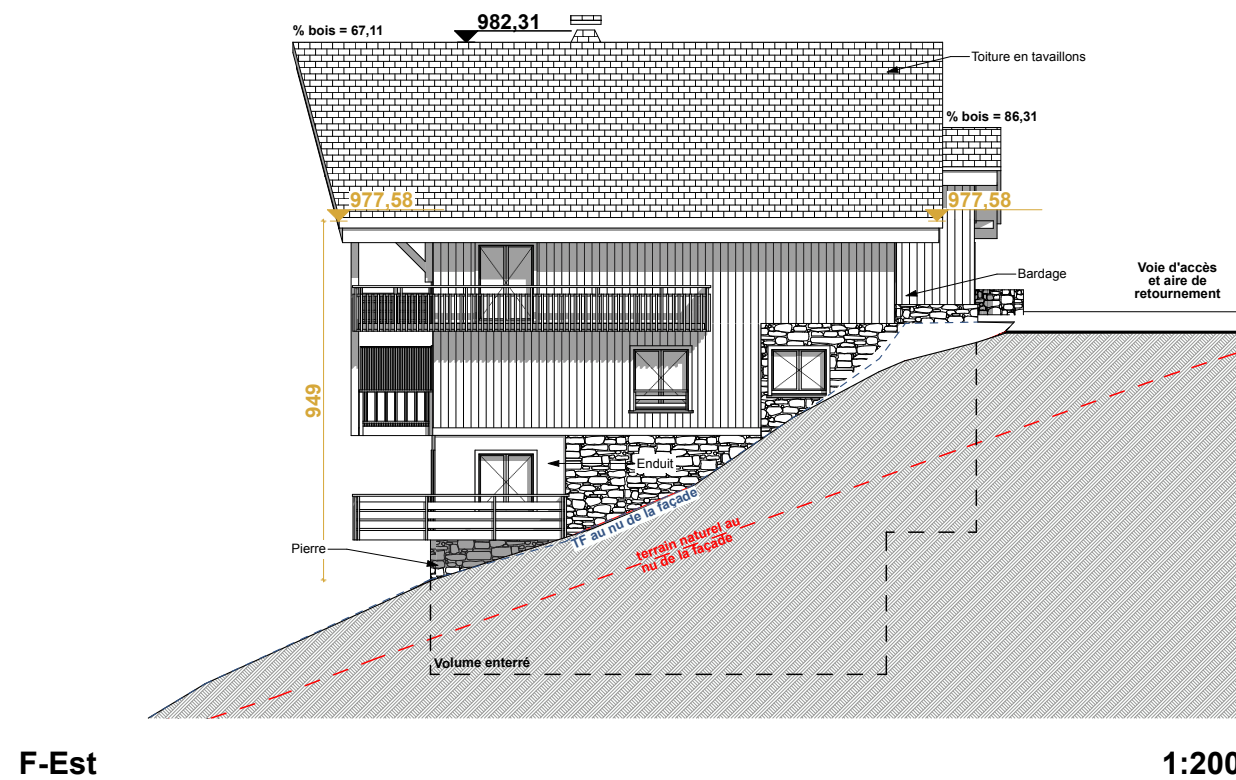

stella architecture
Franck PETITOT - Philippe LAGRANGE
38, Rue du Goléron - 74370 Pringy - Annecy
tél: 04 50 09 21 86
mail: franck.petitot@stella.archi

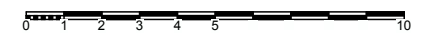

MGM
Allée du Parmelan 74370 Epagny Metz-Tessy
tél : 04 50 88 97 97

Ouvrage :
Chalets de Juliette
Route du Chinaillon - 74450 Le Grand Bornand
Titre:
Façades Chalet F
Echelle :
1:200

Dossier :	Indice	Date	Description	Phase:
162	A	21/01/2024	Pièces complémentaires	PC
				N° de plan:
				PC5F