



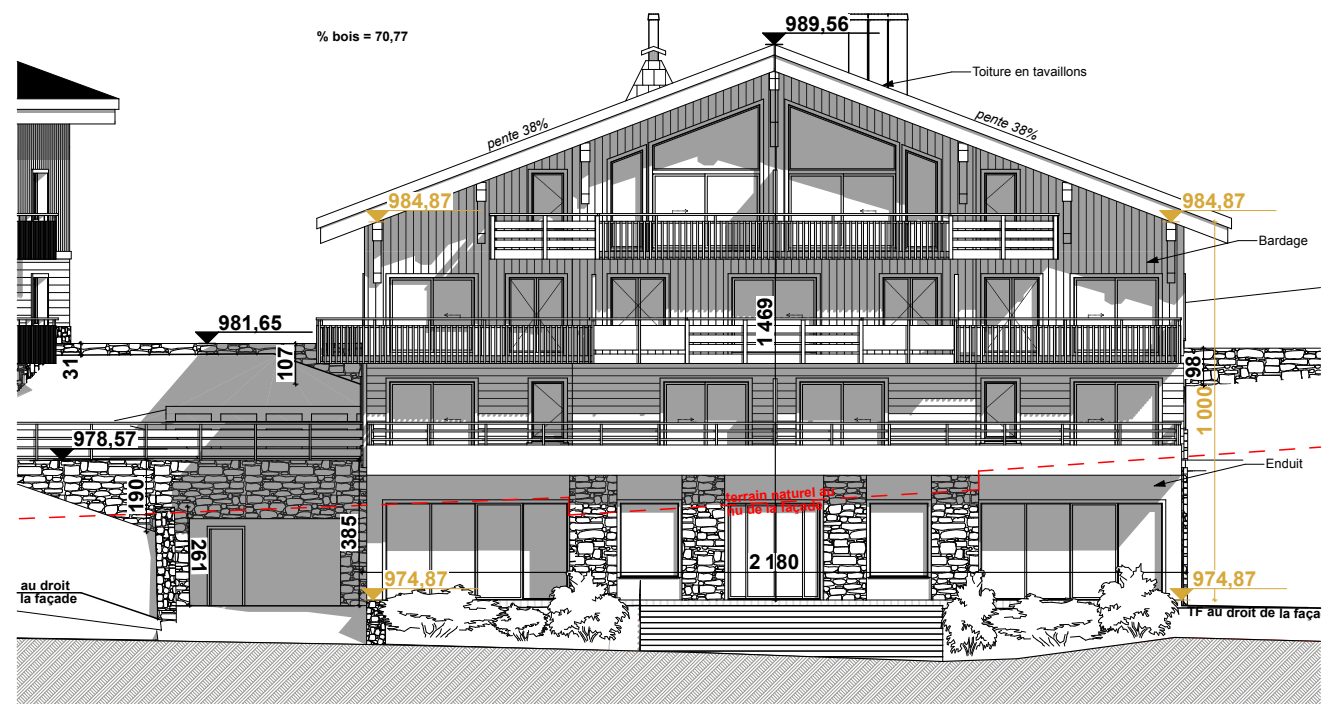


C-Sud 1:200


Volume des constructions : Façade pignon $\leq 22m$
 $0,60L < H < 0,85L$ Rapport $14,69/21,80 = 0,67$

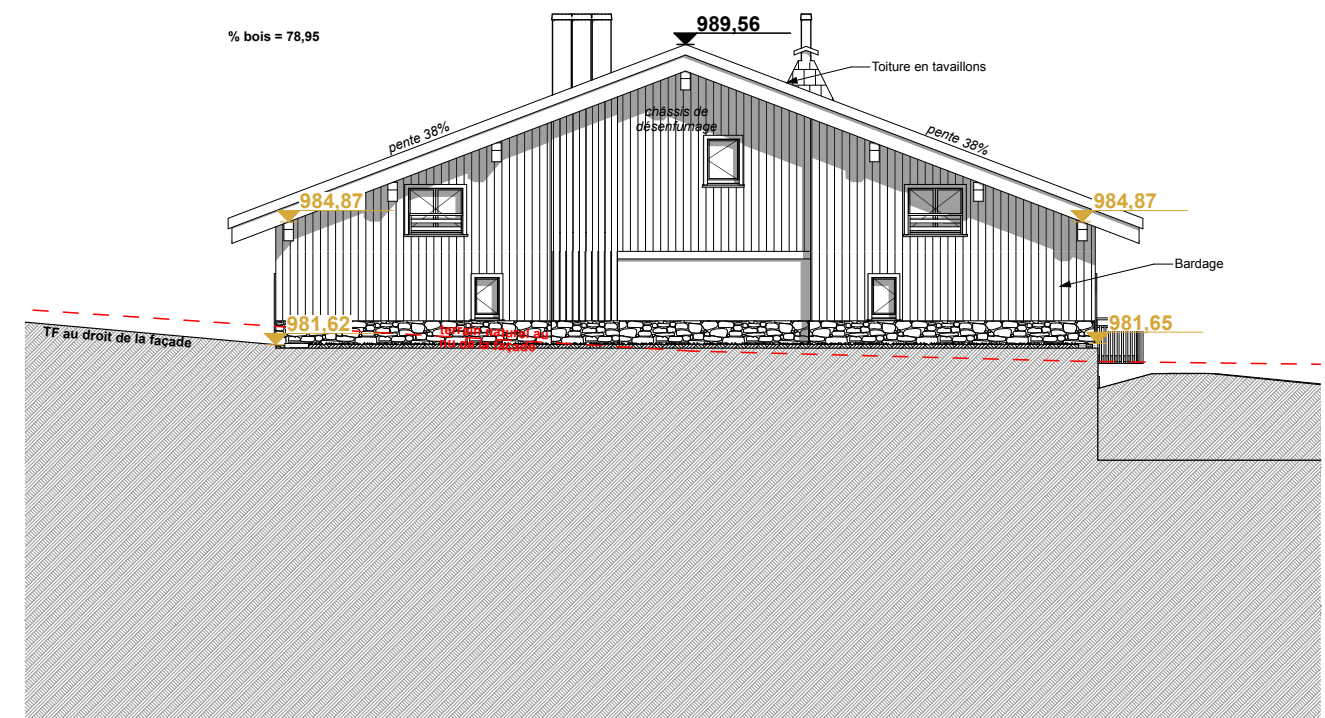

C-nord 1:200

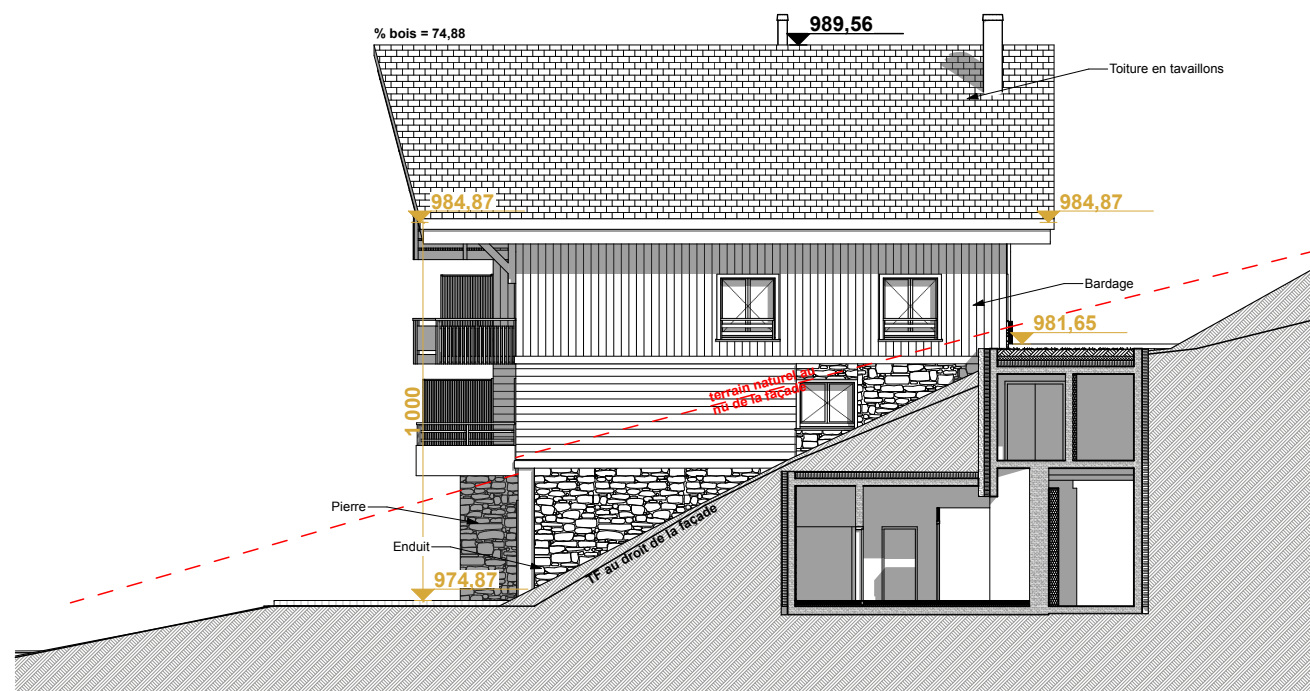

C-Est 1:200

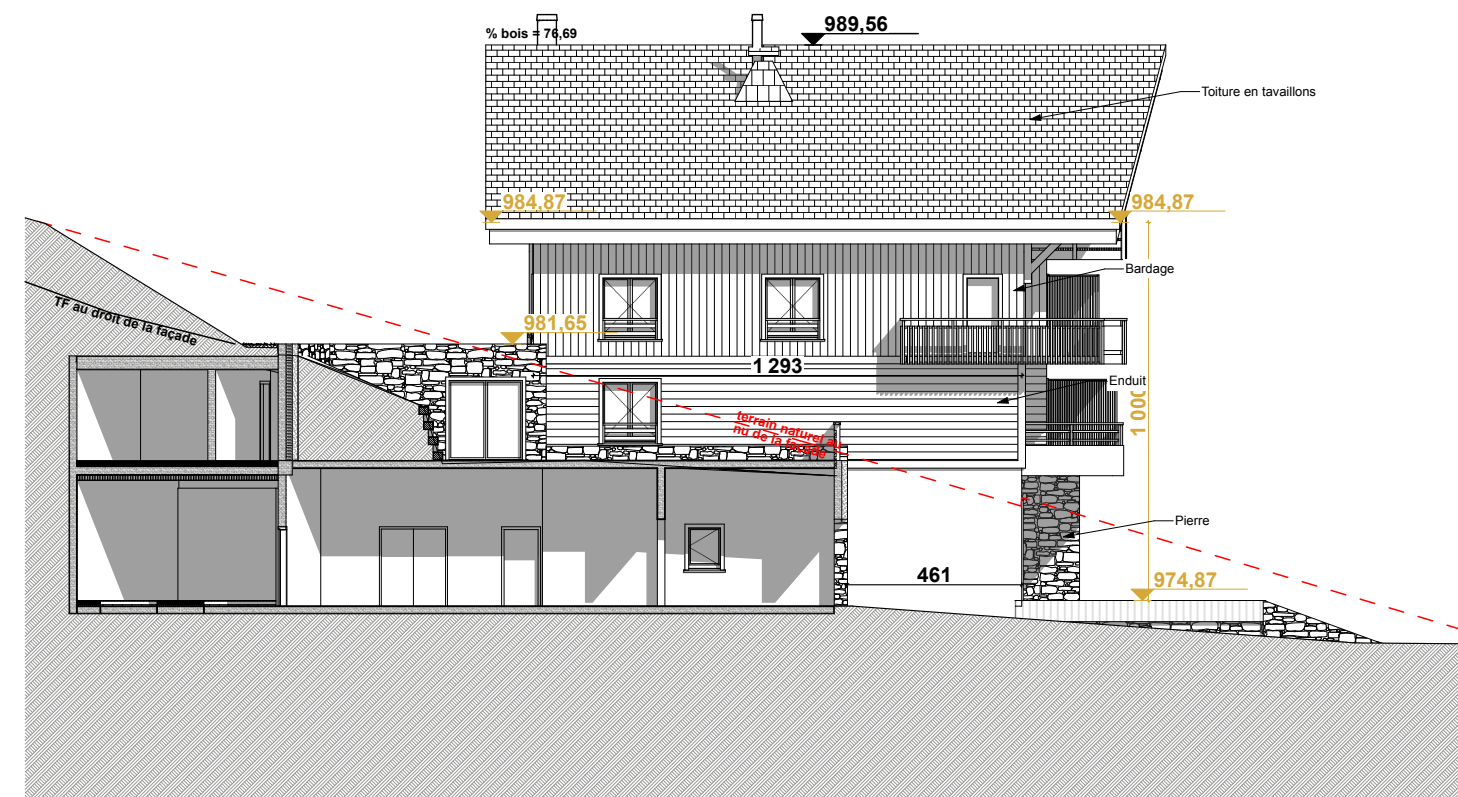

C-Ouest 1:200

Décrochement = $4,61m > (12,93/3=4,31m)$
Décrochement supérieur à 1/3 de la profondeur du bâtiment



stella architecture
Franck PETITOT - Philippe LAGRANGE
38, Rue du Goléron - 74370 Pringy - Annecy
tél: 04 50 09 21 86
mail: franck.petitot@stella.archi



MGM
Allée du Parmelan 74370 Epagny Metz-Tessy
tél : 04 50 88 97 97

Ouvrage :
Chalets de Juliette
Route du Chinaillon - 74450 Le Grand Bornand
Titre:
Façades Chalet C
Echelle :
1:200

Dossier :	Indice	Date	Description	Phase:
162				PC
				N° de plan:
				PC5C