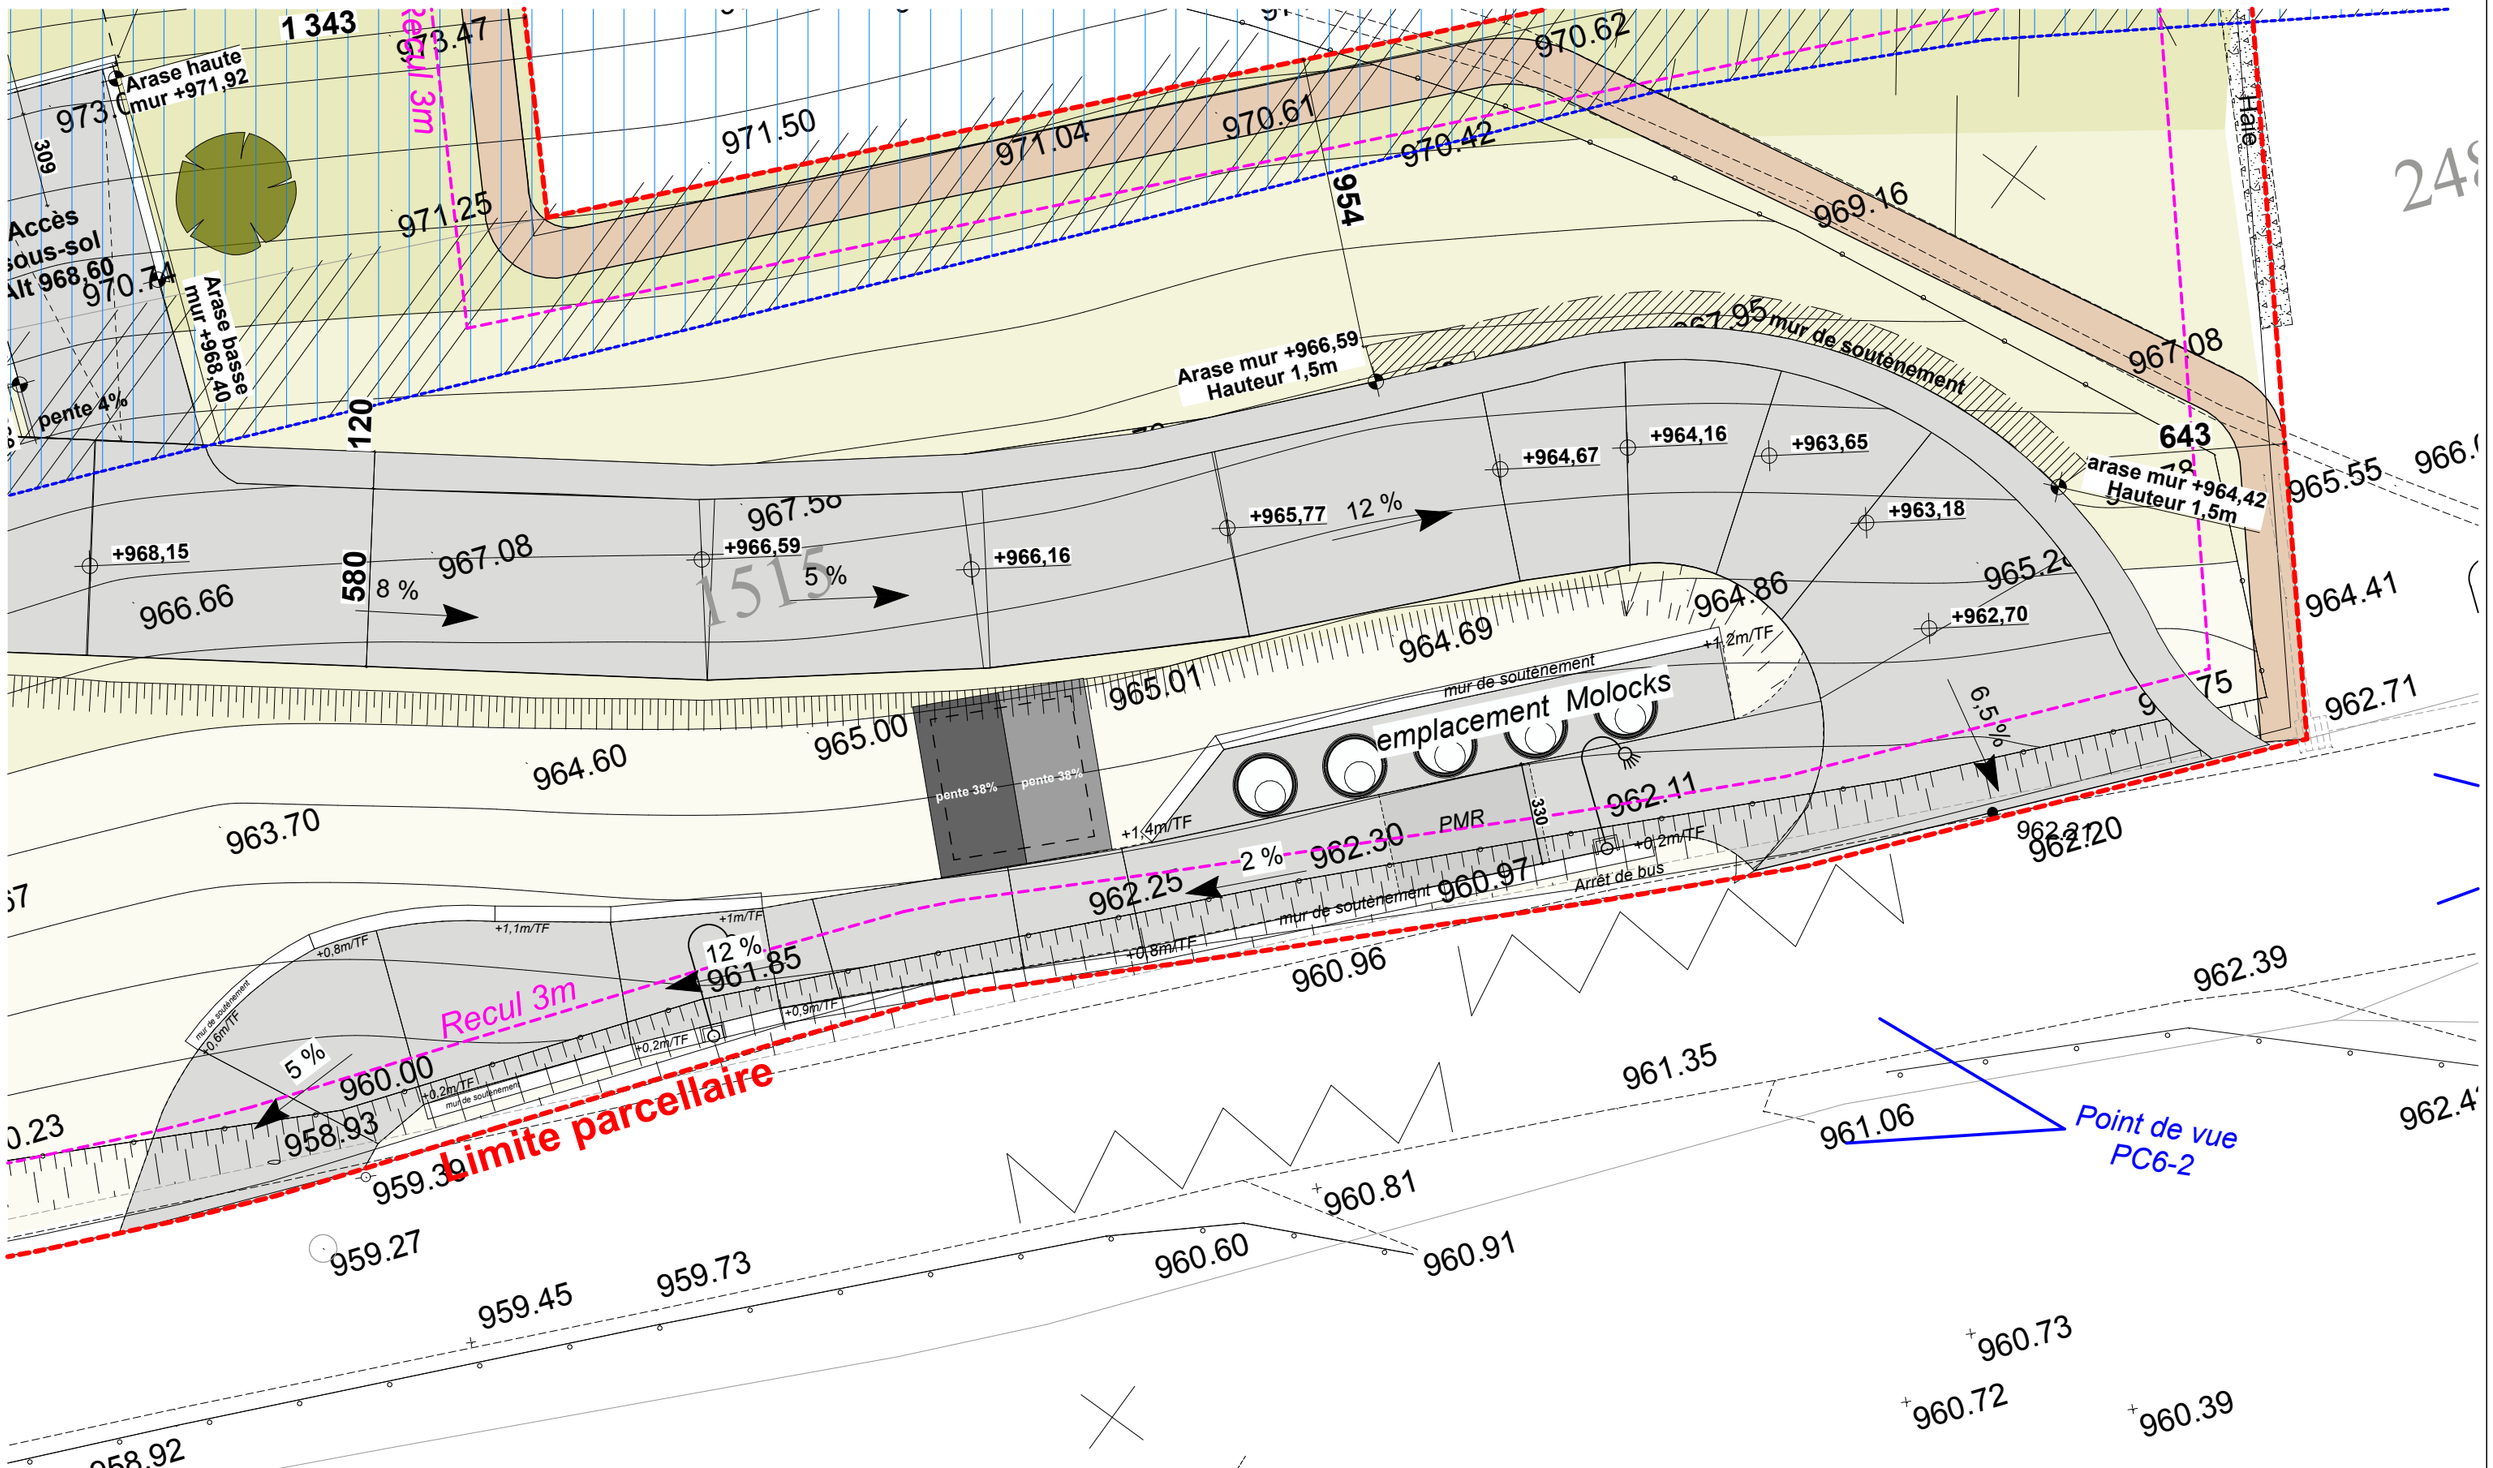

stella architecture
Franck PETITOT - Philippe LAGRANGE
38, Rue du Goléron - 74370 Pringy - Annecy
tél: 04 50 09 21 86
mail: franck.petitot@stella.archi

MGM
Allée du Parmelan 74370 Epagny Metz-Tessy
tél : 04 50 88 97 97

Ouvrage :
Chalets de Juliette
Route du Chinaillon - 74450 Le Grand Bornand

Titre:
Plan local transformateur

Echelle : 1:200

Date: 21/11/2024

Dossier : 162

Indice	Date	Description

Phase: **PC**

N° de plan: **PC5K**