




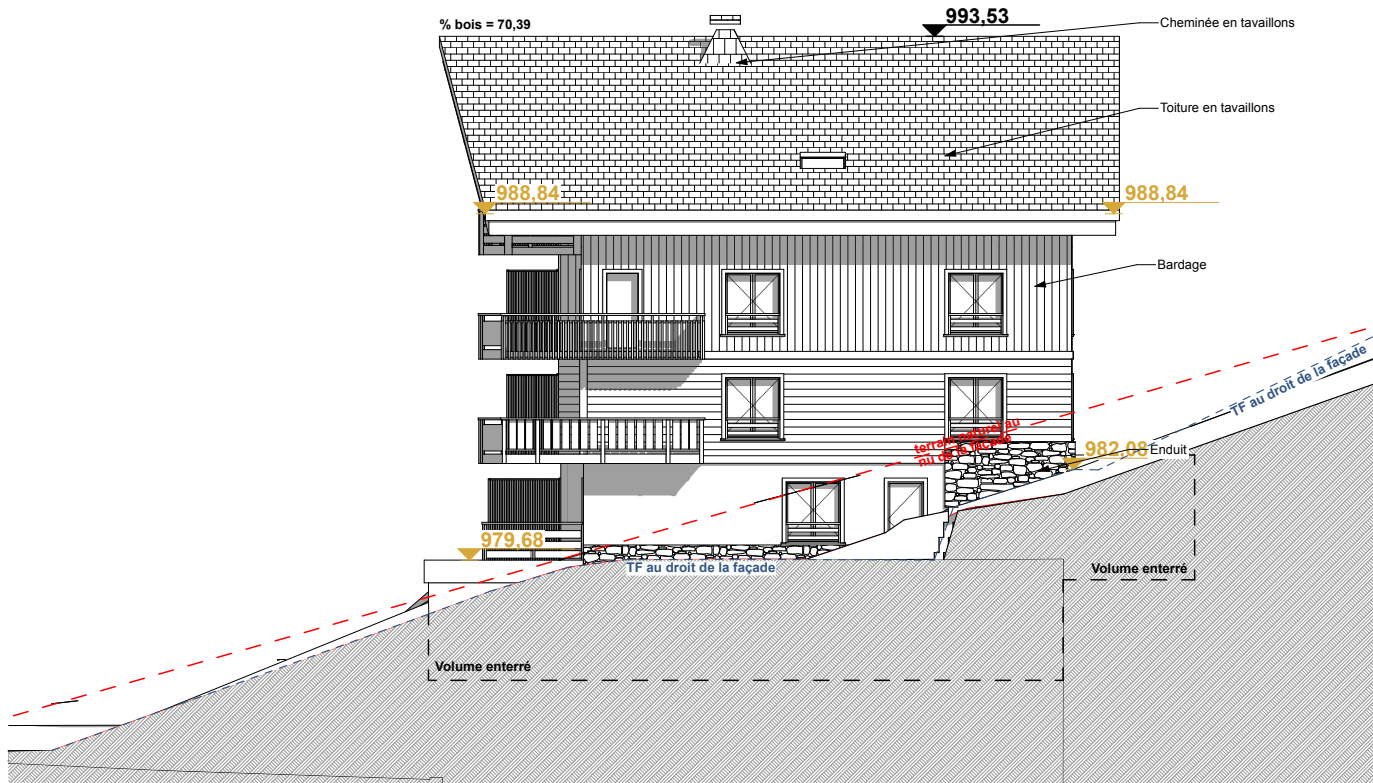


E-Est 1:200

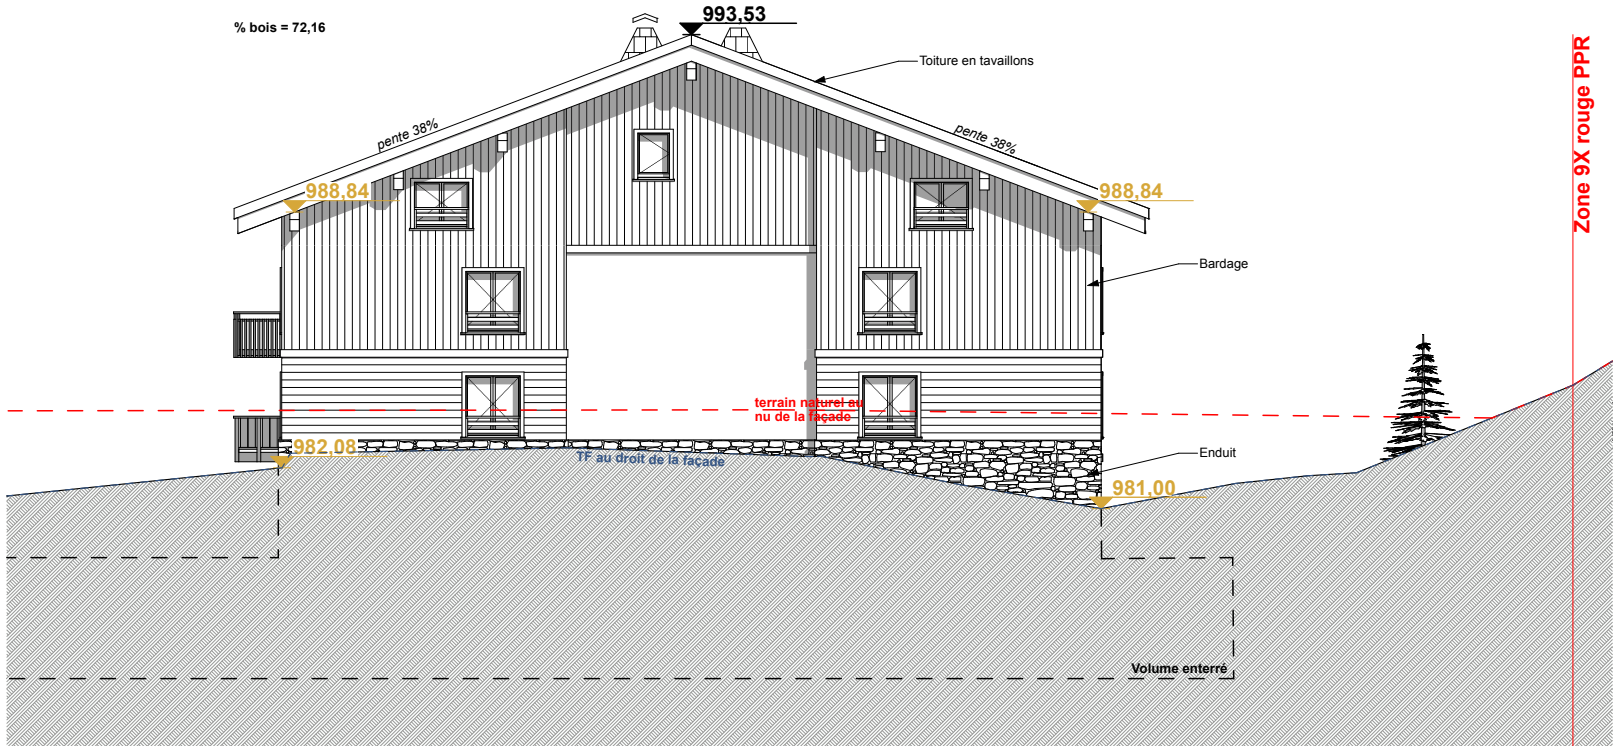

E-nord 1:200

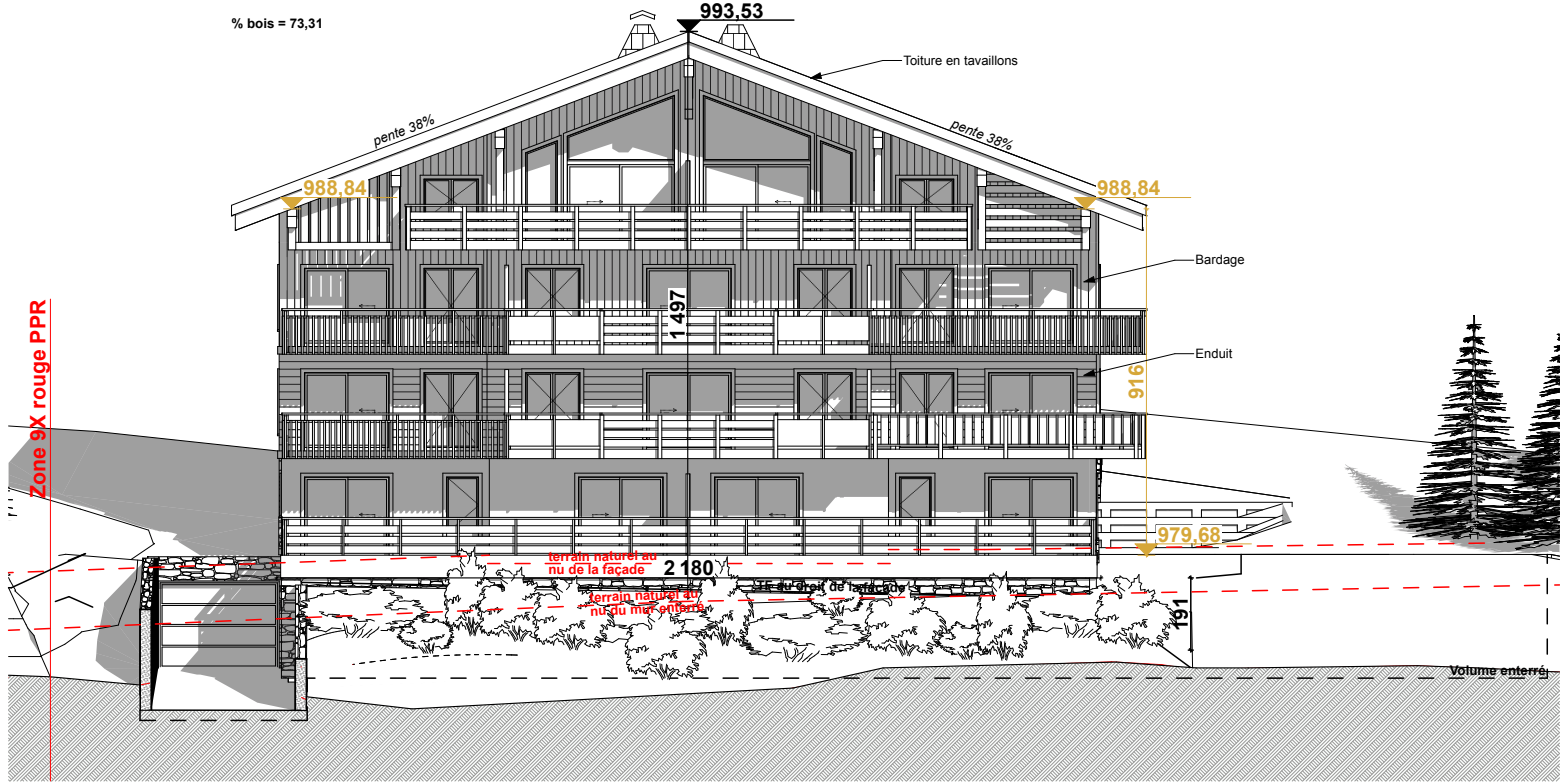

E-Sud 1:200

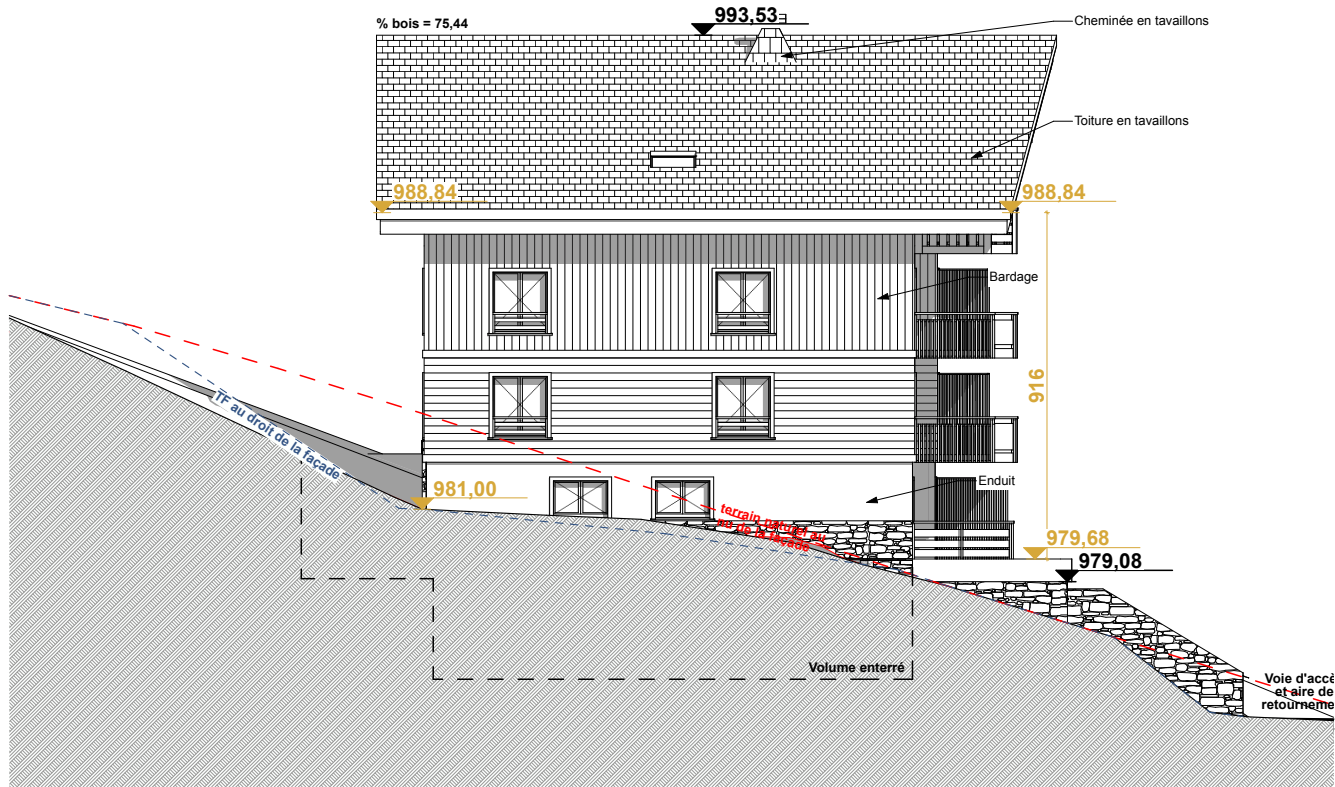

E-Ouest 1:200

Volume des constructions : Façade pignon ≤22m  
0,60L<H<0,85L Rapport 14,97/21,80 = 0,68

**stella architecture**  
Franck PETITOT - Philippe LAGRANGE  
38, Rue du Goléron - 74370 Pringy - Annecy  
tél: 04 50 09 21 86  
mail: franck.petitot@stella.archi

**MGM**  
Allée du Parmelan 74370 Epagny Metz-Tessy  
tél : 04 50 88 97 97

Ouvrage :  
Chalets de Juliette  
Route du Chinaillon - 74450 Le Grand Bornand  
Titre:  
Façades Chalet E  
Echelle :  
1:200

| Dossier : | Indice | Date       | Description            | Phase:      |
|-----------|--------|------------|------------------------|-------------|
| 162       | A      | 21/01/2024 | Pièces complémentaires | PC          |
|           |        |            |                        | N° de plan: |
|           |        |            |                        | PC5E        |