



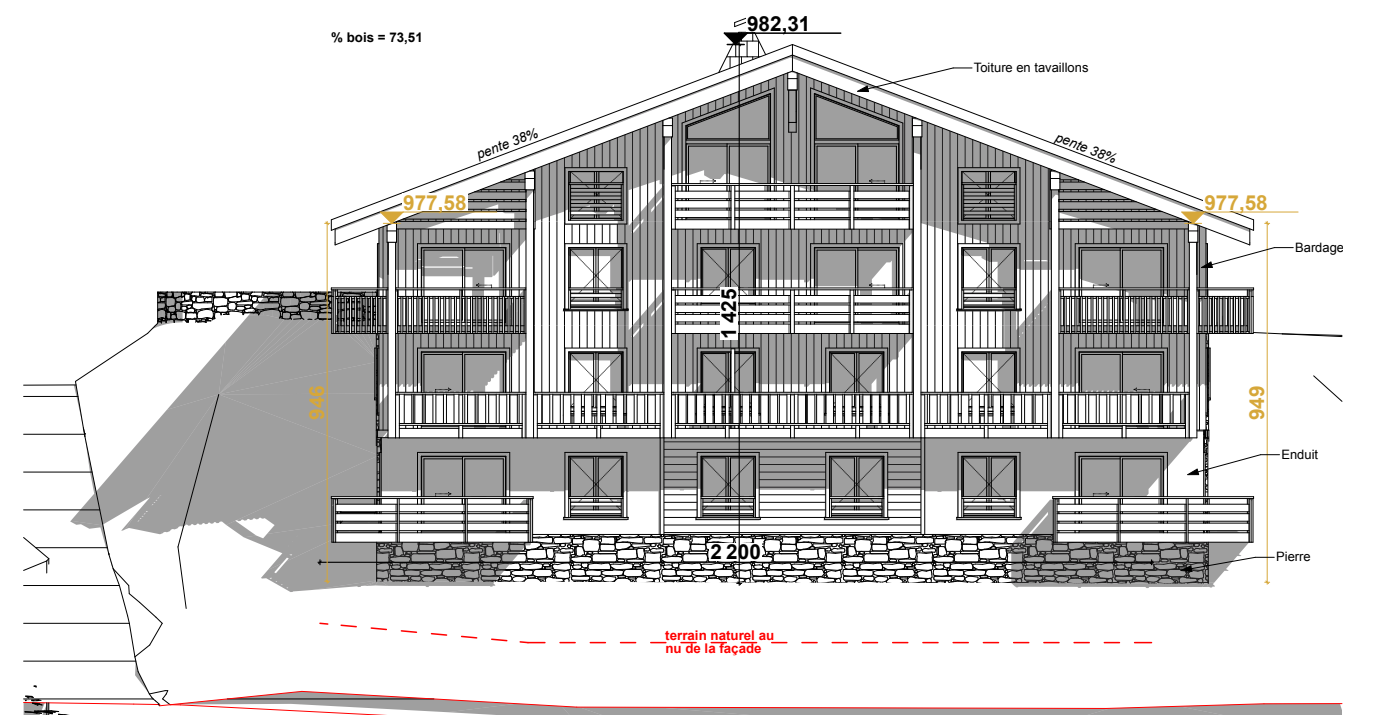

F-Sud


1:200

Volume des constructions : Façade pignon ≤22m
0,60L<H<0,85L Rapport 14,25/22,00 = 0,64

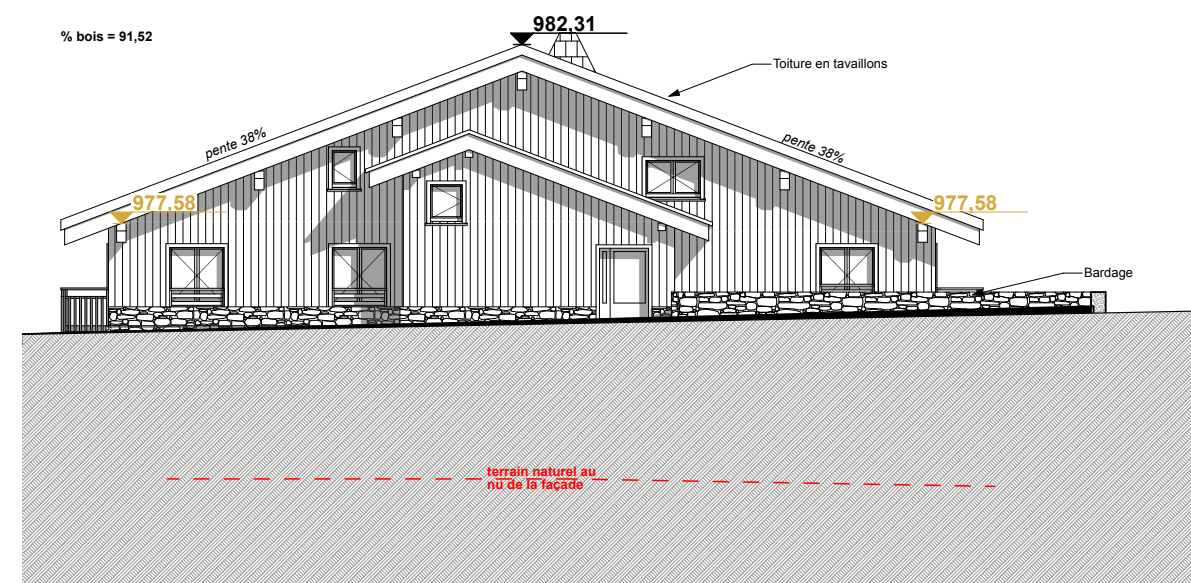


F-nord

1:200

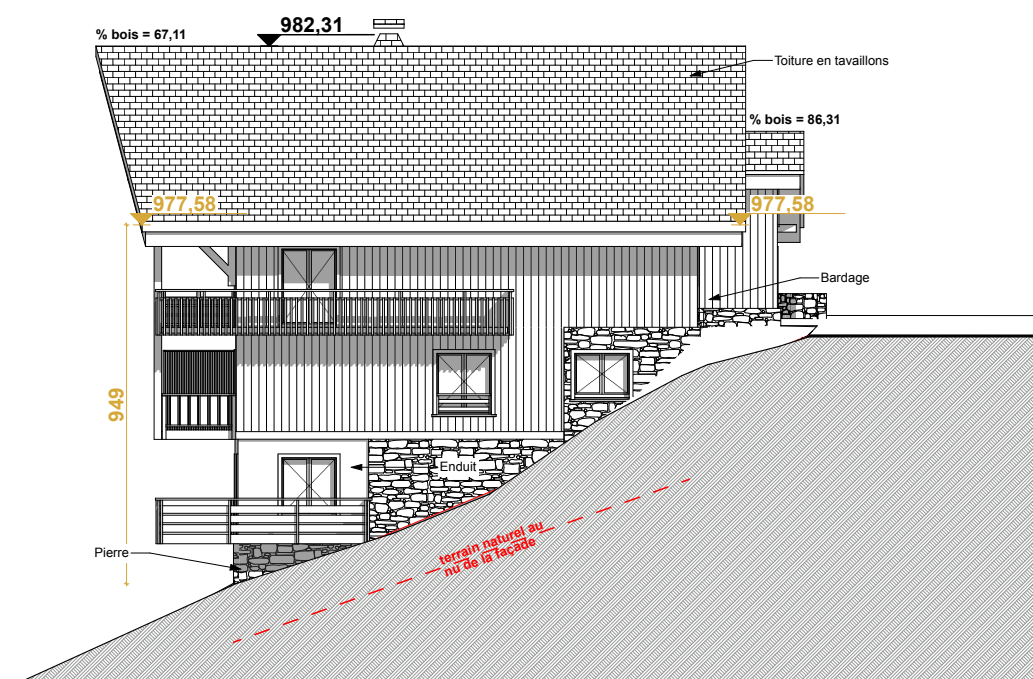

F-Est

1:200

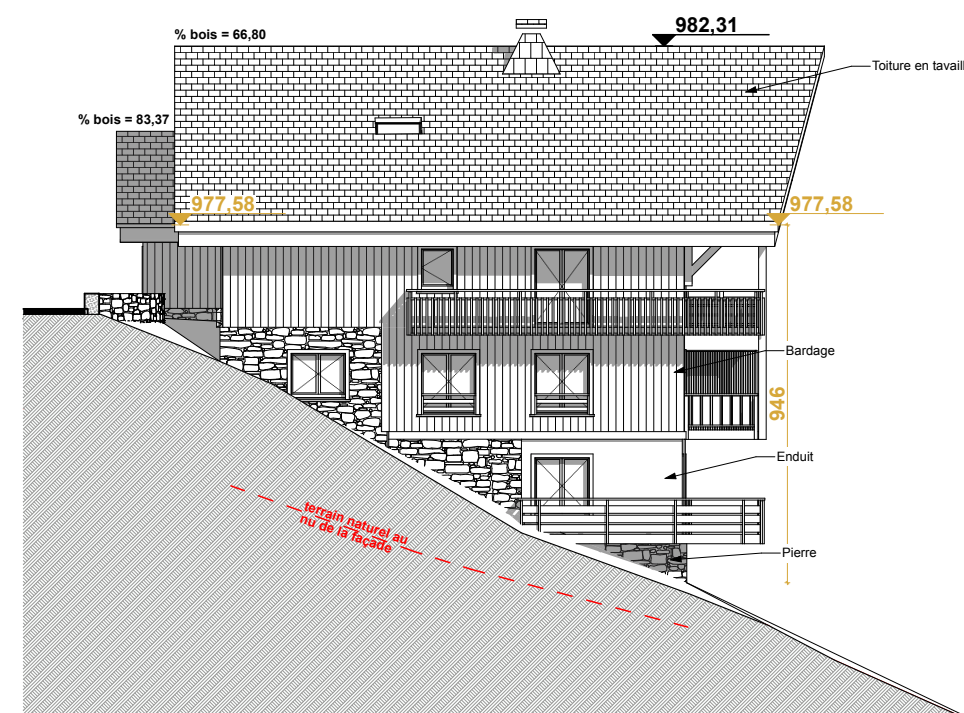

F-Ouest

1:200



stella architecture
Franck PETITOT - Philippe LAGRANGE
38, Rue du Goléron - 74370 Pringy - Annecy
tél: 04 50 09 21 86
mail: franck.petitot@stella.archi



MGM
Allée du Parmelan 74370 Epagny Metz-Tessy
tél : 04 50 88 97 97

Ouvrage :
Chalets de Juliette
Route du Chinaillon - 74450 Le Grand Bornand
Titre:
Façades Chalet F

Echelle :
1:200

Dossier :	Indice	Date	Description
162			

Phase:
PC
N° de plan:
PC5G