





Coupe N au niveau de la zone rouge 1:200

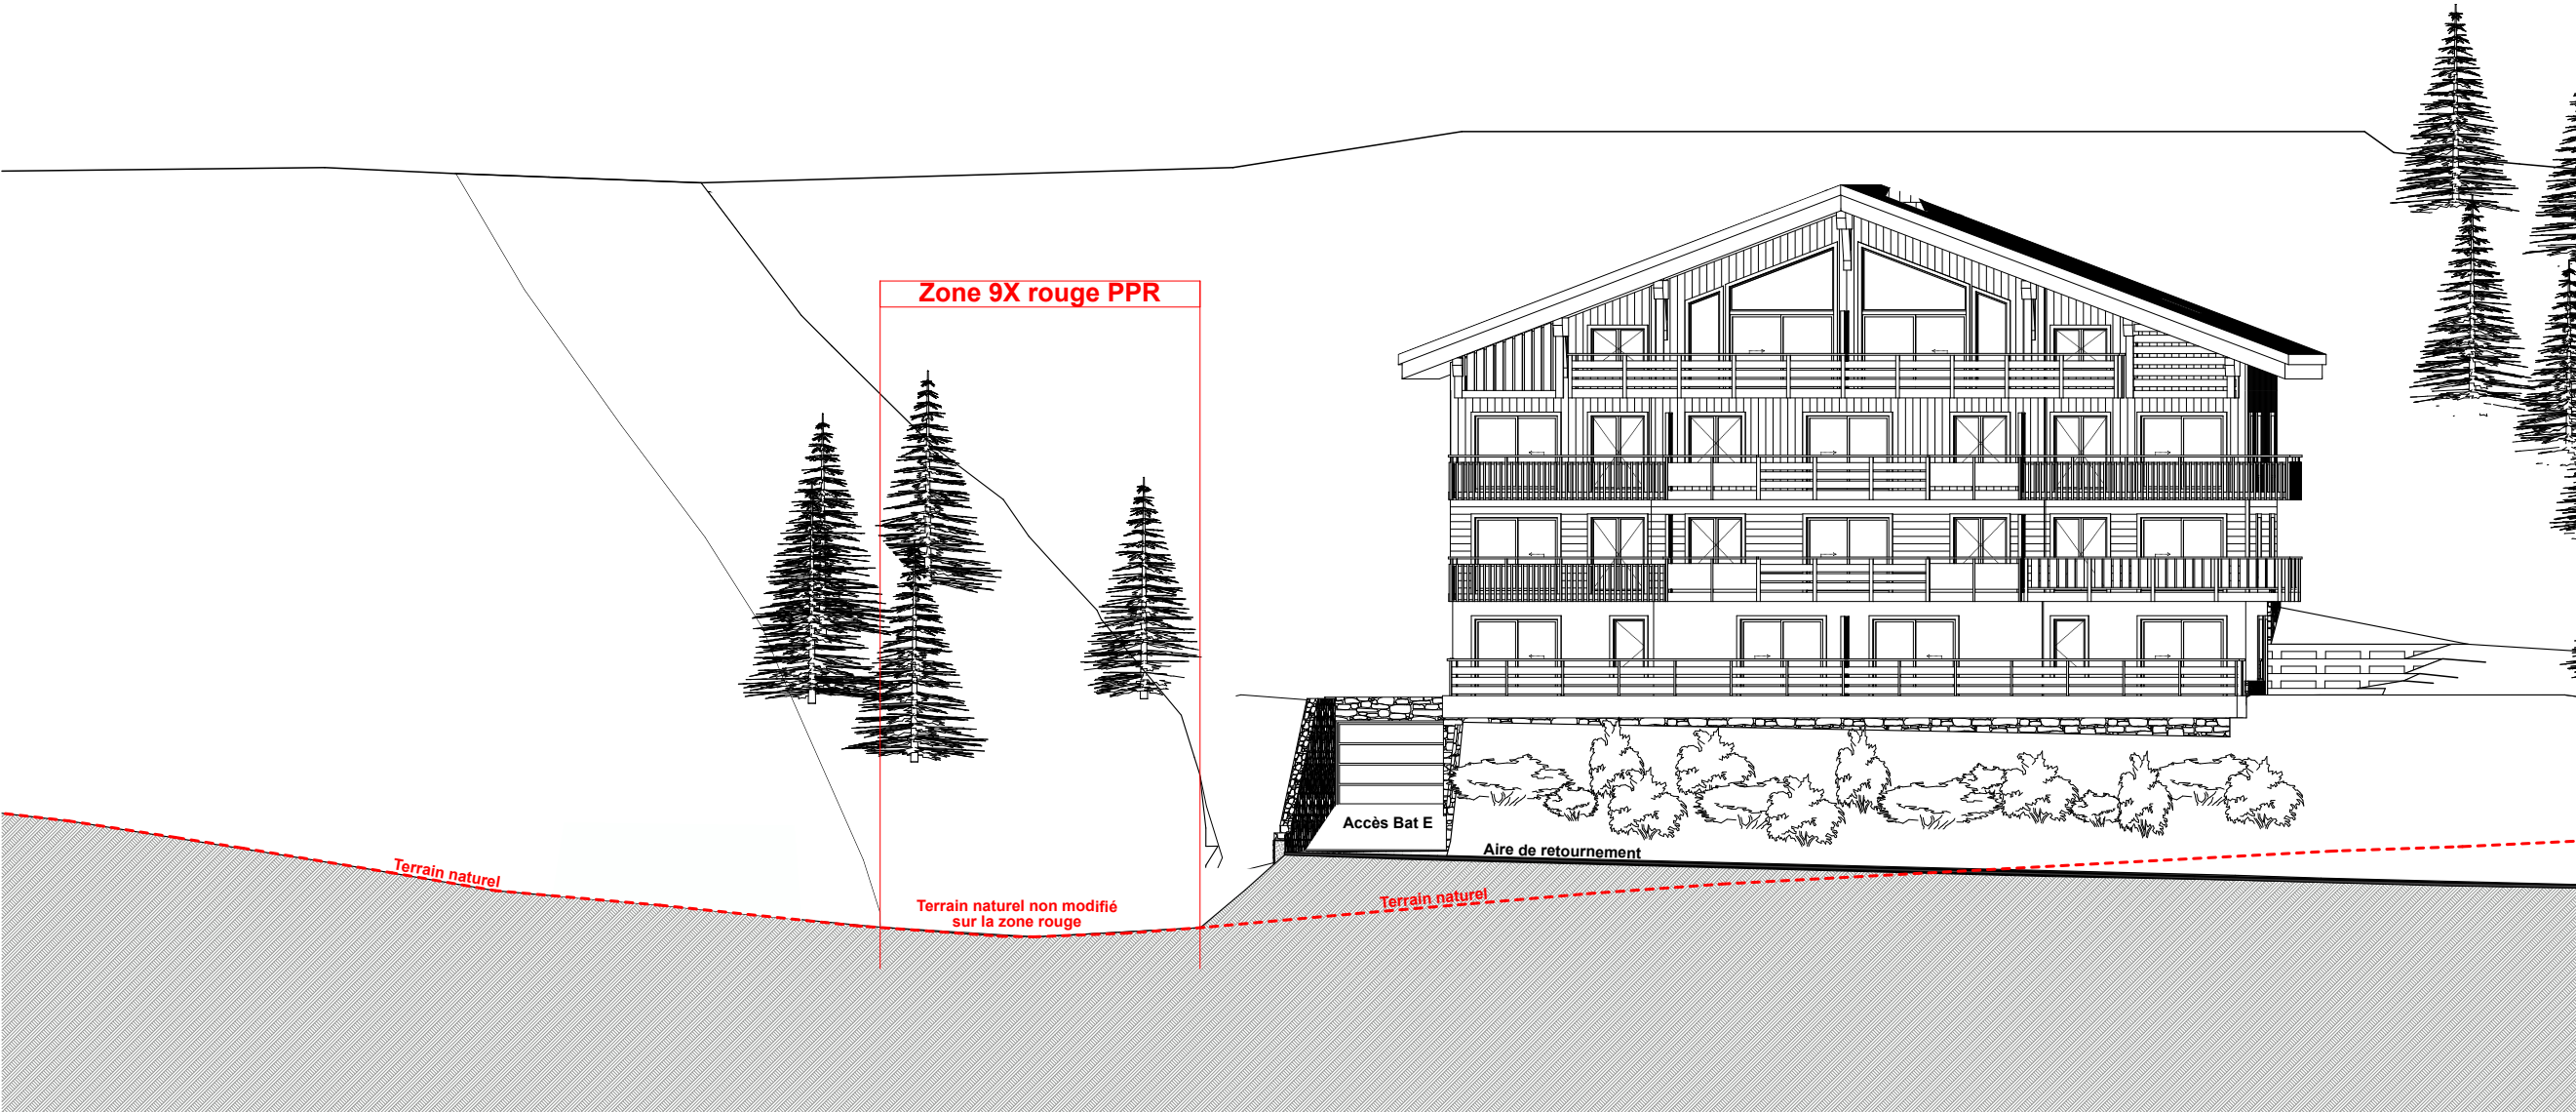

stella architecture
Franck PETITOT - Philippe LAGRANGE
38, Rue du Goléron - 74370 Pringy - Annecy
tél: 04 50 09 21 86
mail: franck.petitot@stella.archi

 

MGM
Allée du Parmelan 74370 Epagny Metz-Tessy
tél : 04 50 88 97 97

Ouvrage :
Chalets de Juliette
Route du Chinaillon - 74450 Le Grand Bornand

Titre:
Coupe N aire de retournement _ Zone Rouge

Echelle :
1:200

Dossier :	Indice	Date	Description
162			

Phase:
PC
N° de plan:
PC3N