


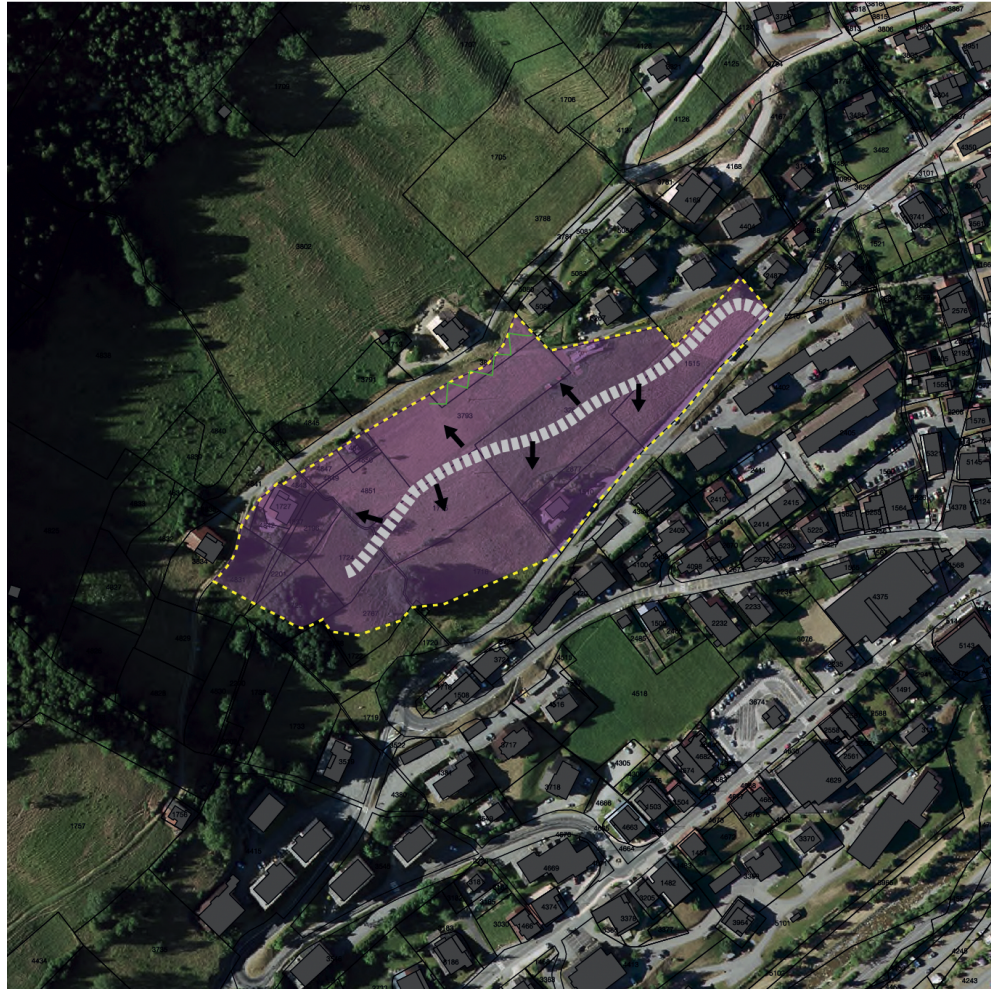


Schéma OAP



Plan de situation -Echelle 1/2000

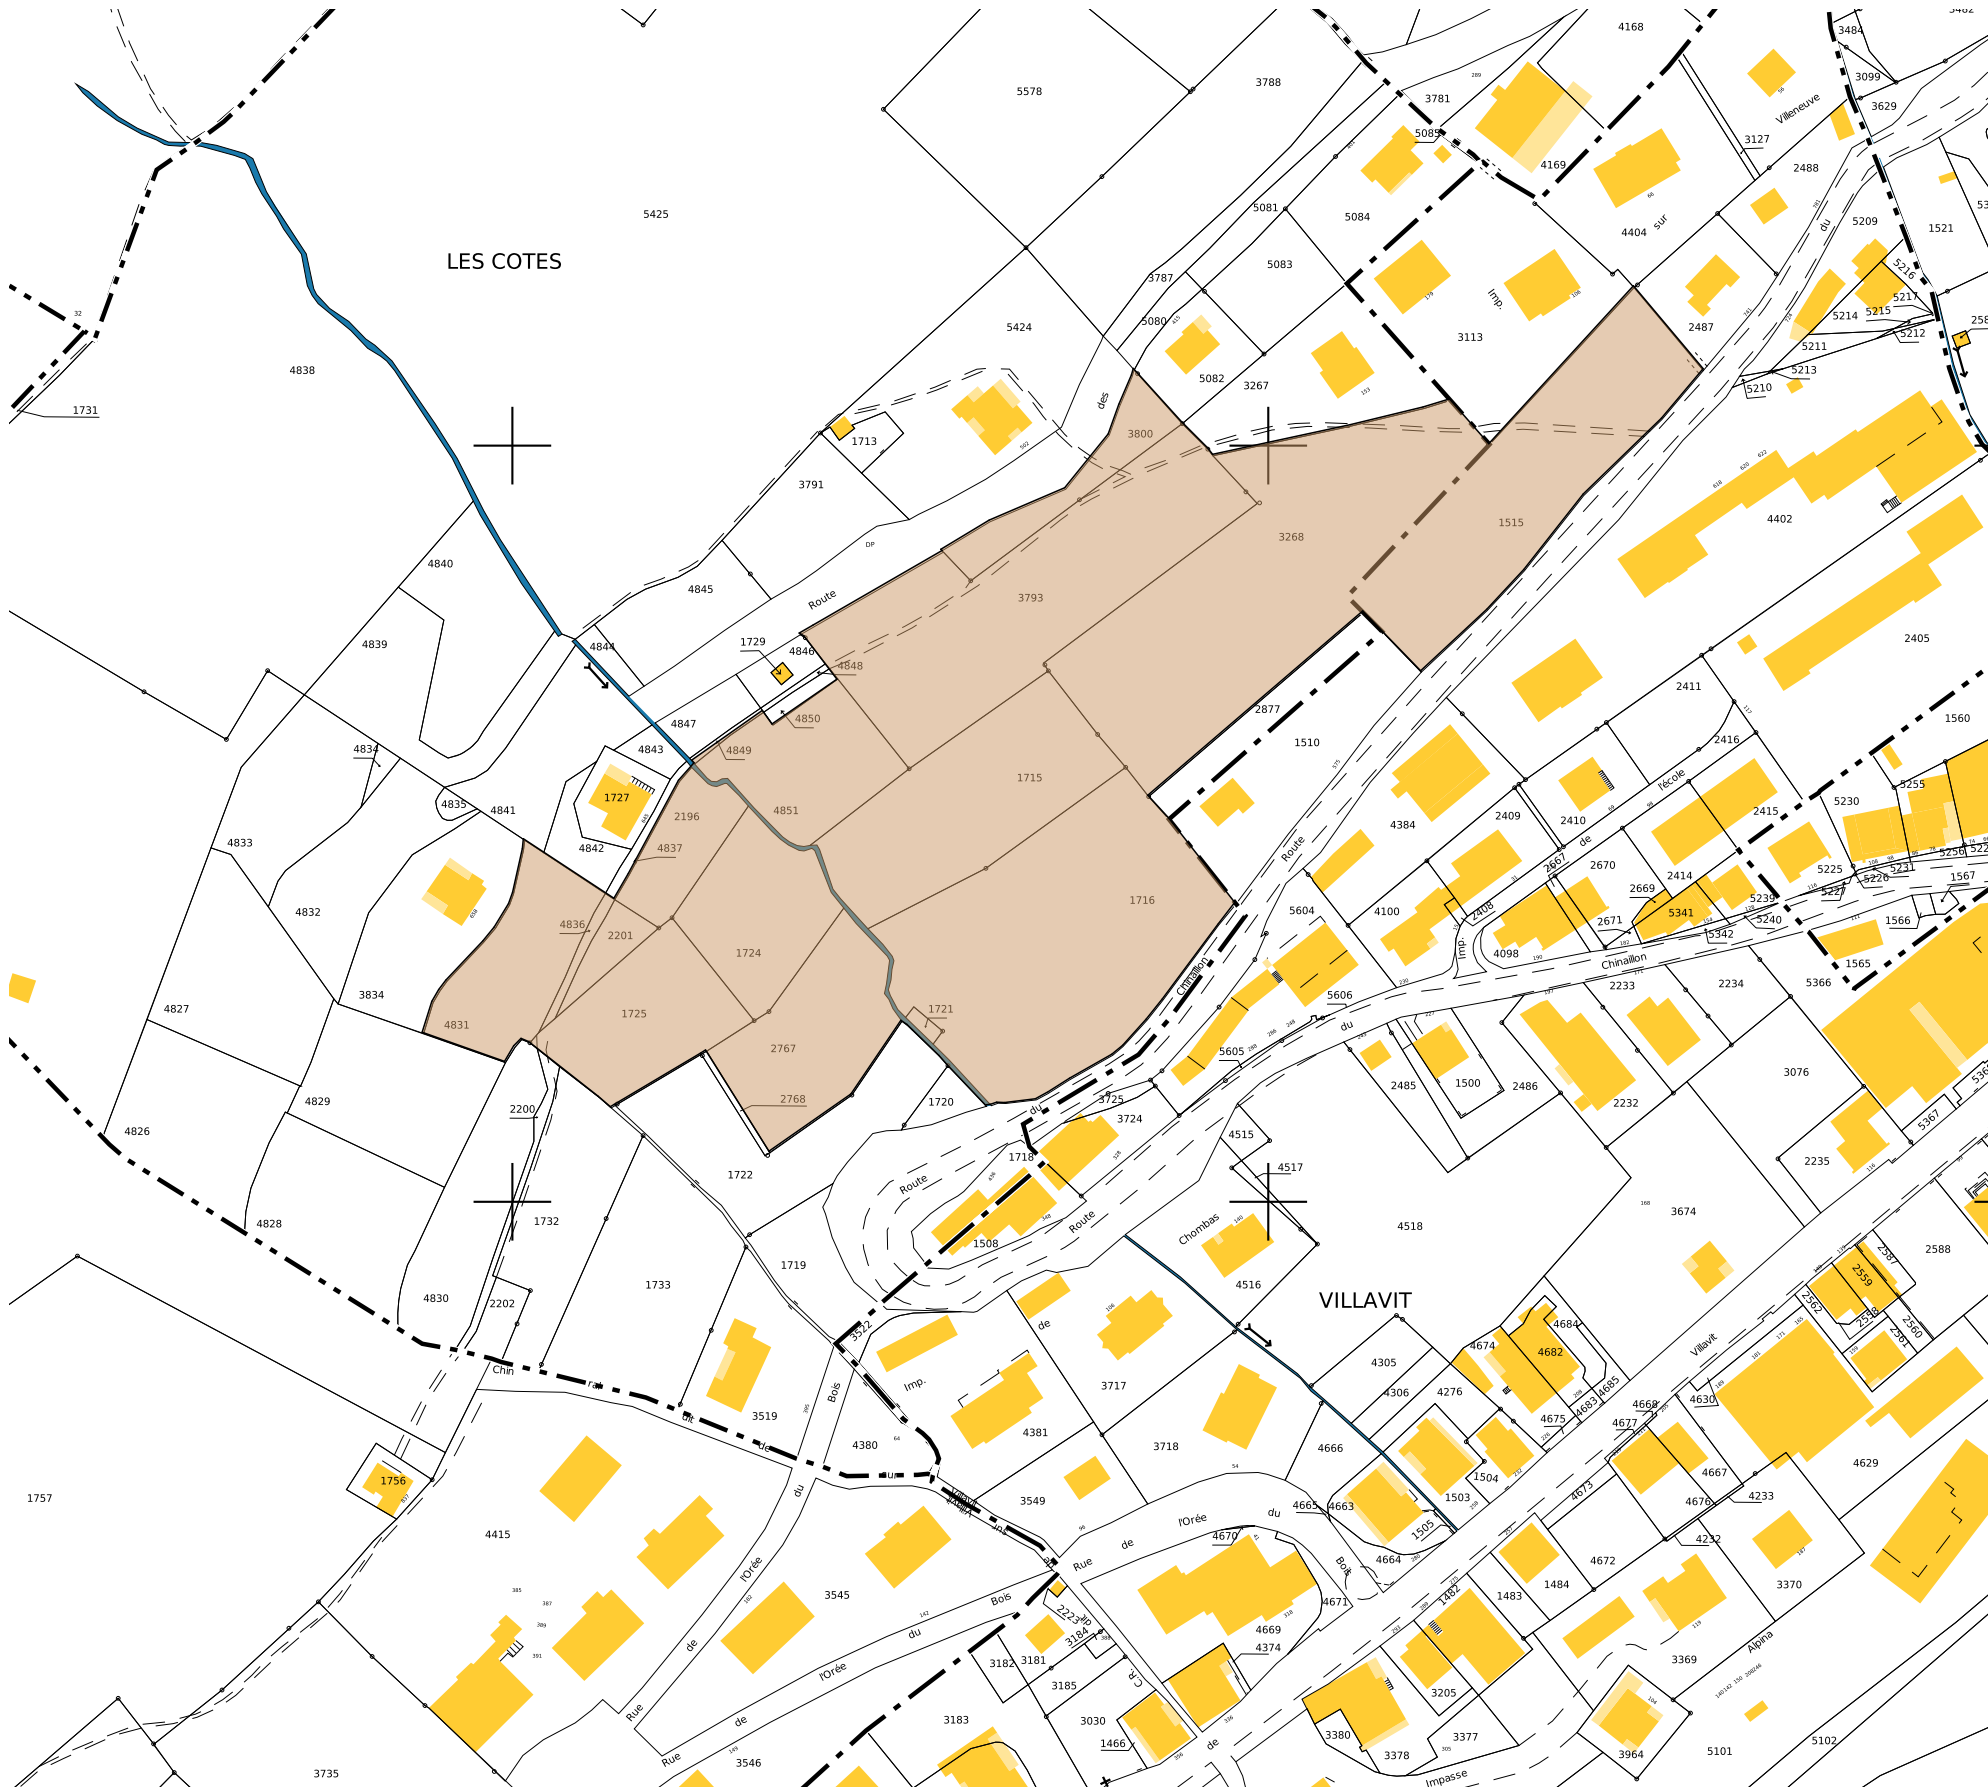

stella architecture
Franck PETITOT - Philippe LAGRANGE
38, Rue du Goléron - 74370 Pringy - Annecy
tél: 04 50 09 21 86
mail: franck.petitot@stella.archi



MGM
Allée du Parmelan 74370 Epagny Metz-Tessy
tél : 04 50 88 97 97

Ouvrage :
Chalets de Juliette
Route du Chinaillon - 74450 Le Grand Bornand

Titre:
Plan de situation

Echelle :

Dossier :

162

Indice

Date

Description

Date:

21/01/2025

Phase:

PC

N° de plan:

PC1