


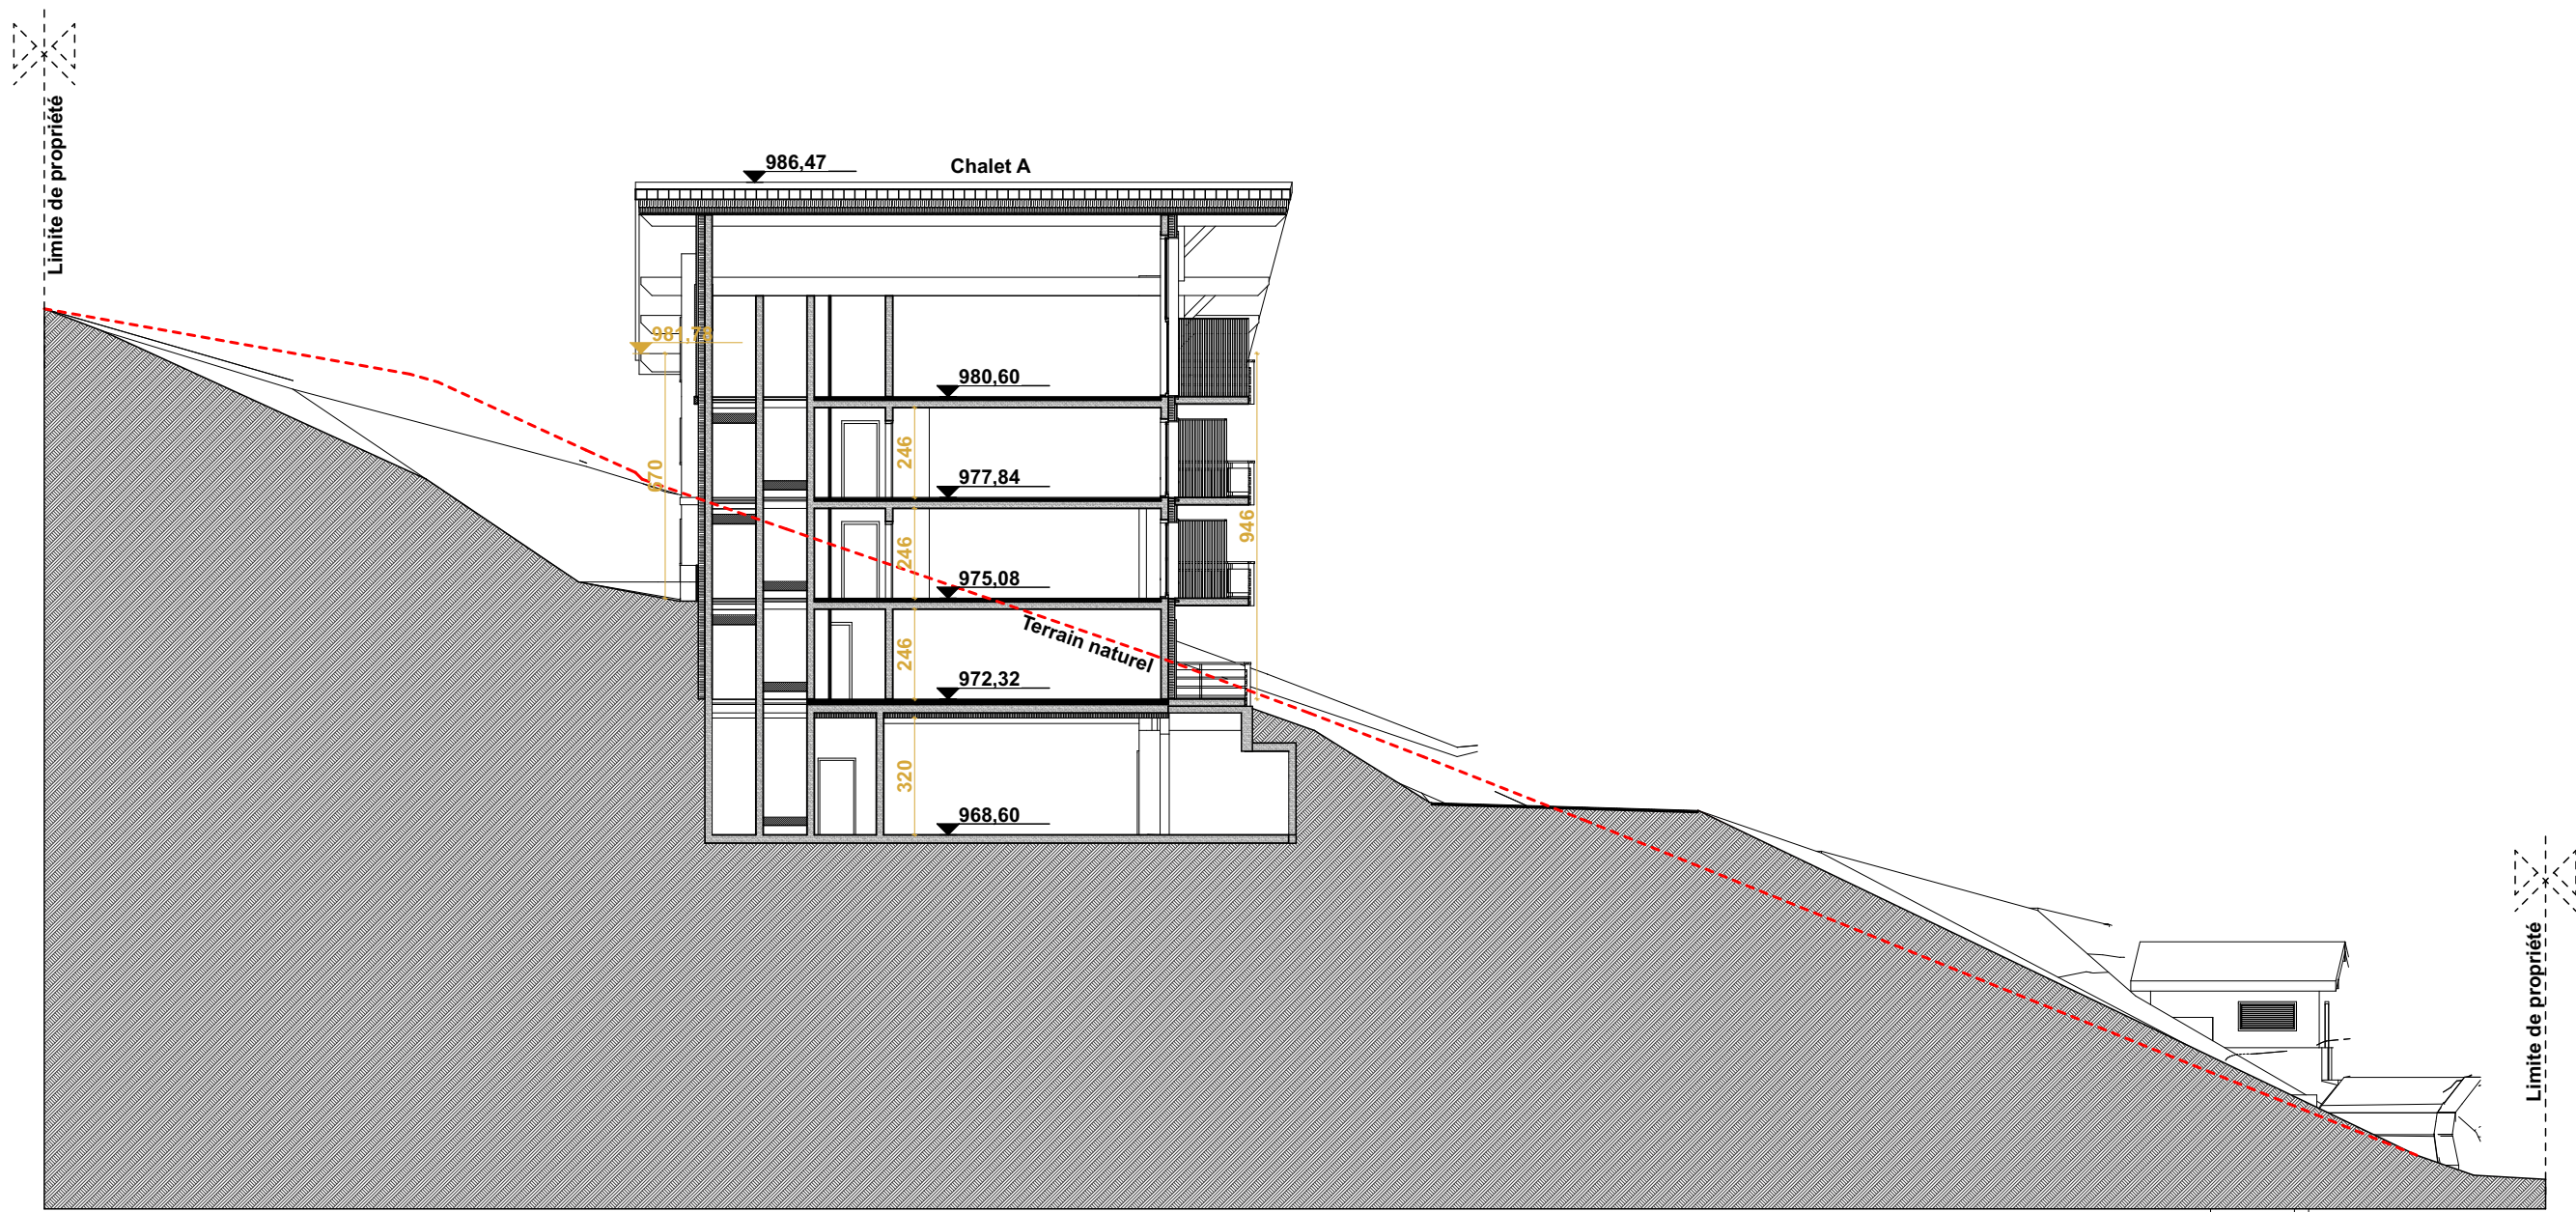

Coupe Chalet A

1:200



stella architecture
Franck PETITOT - Philippe LAGRANGE
38, Rue du Goléron - 74370 Pringy - Annecy
tél: 04 50 09 21 86
mail: franck.petitot@stella.archi



MGM
Allée du Parmelan 74370 Epagny Metz-Tessy
tél : 04 50 88 97 97

Ouvrage :
Chalets de Juliette
Route du Chinaillon - 74450 Le Grand Bornand


Titre:
Coupe Chalet A

Echelle :
1:200

Dossier :
162

Indice	Date	Description
A	08/12/2025	Modification Coupes

Phase:
PC
N° de plan:
PC3A

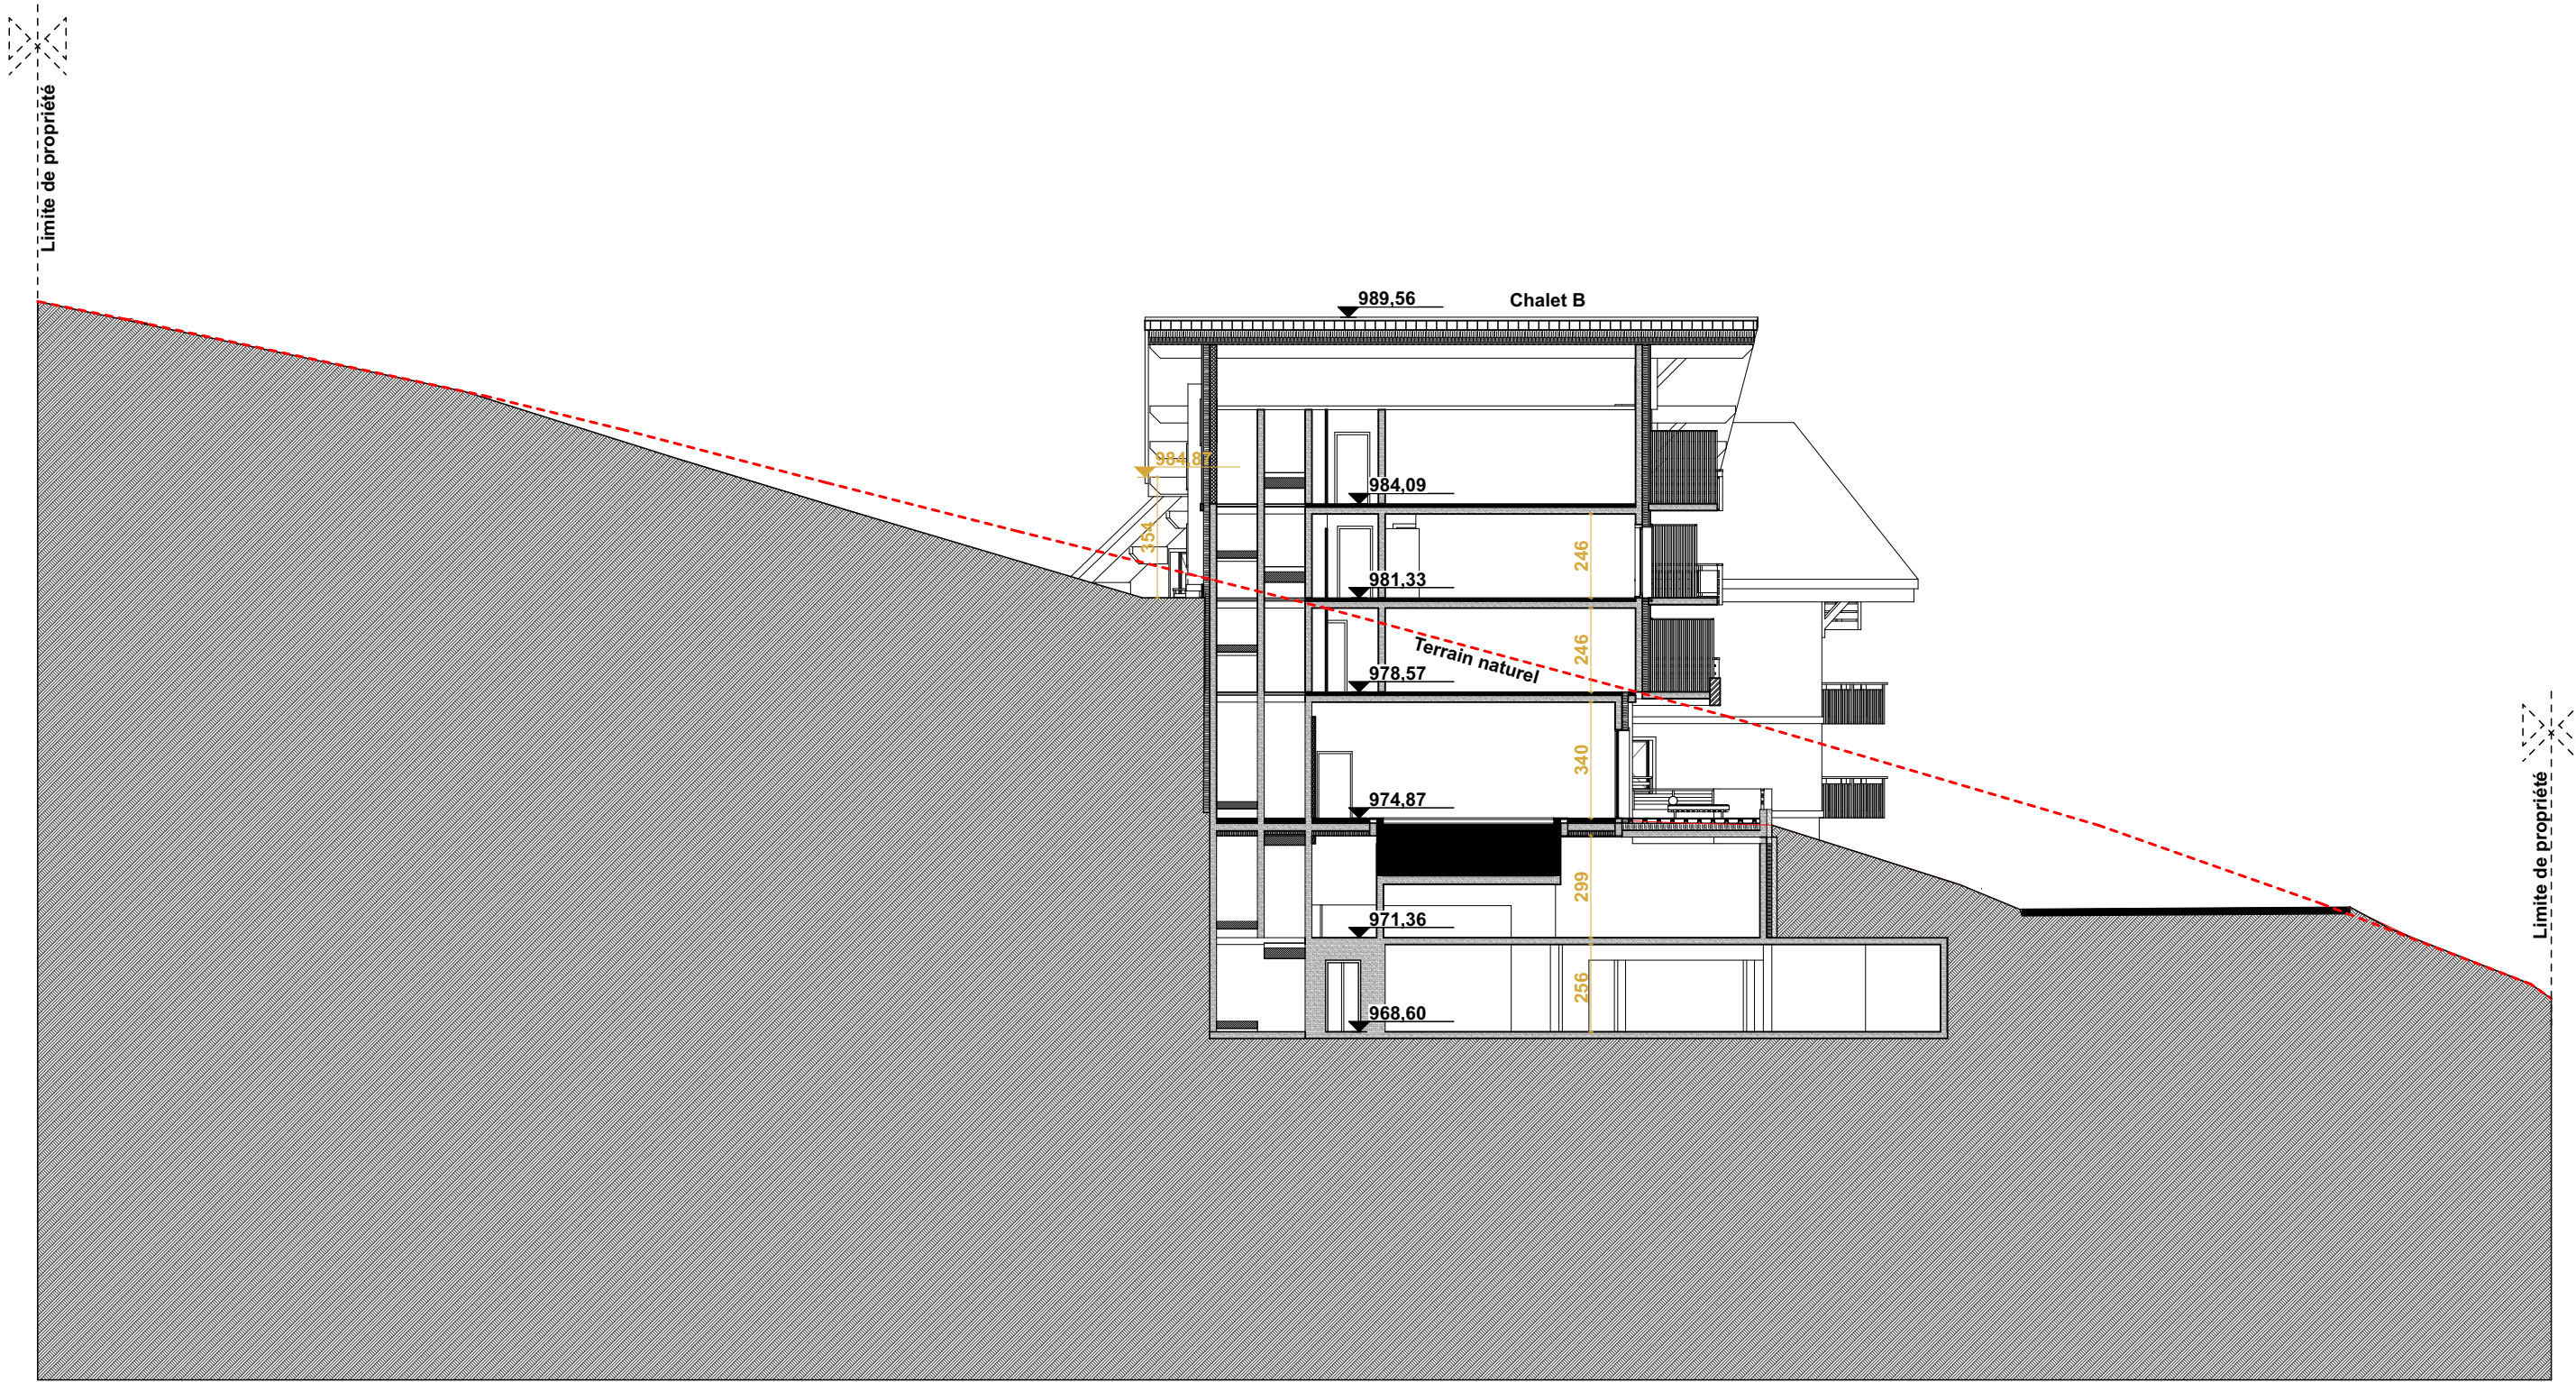

Coupe Chalet B

1:200



stella architecture
Franck PETITOT - Philippe LAGRANGE
38, Rue du Goléron - 74370 Pringy - Annecy
tél: 04 50 09 21 86
mail: franck.petitot@stella.archi



MGM
Allée du Parmelan 74370 Epagny Metz-Tessy
tél : 04 50 88 97 97


Ouvrage :
Chalets de Juliette
Route du Chinaillon - 74450 Le Grand Bornand
Titre:
Coupe Chalet B

Echelle :
1:200

Dossier :
162

Indice	Date	Description
A	08/12/2025	Modification Coupes

Phase:
PC
N° de plan:
PC3B

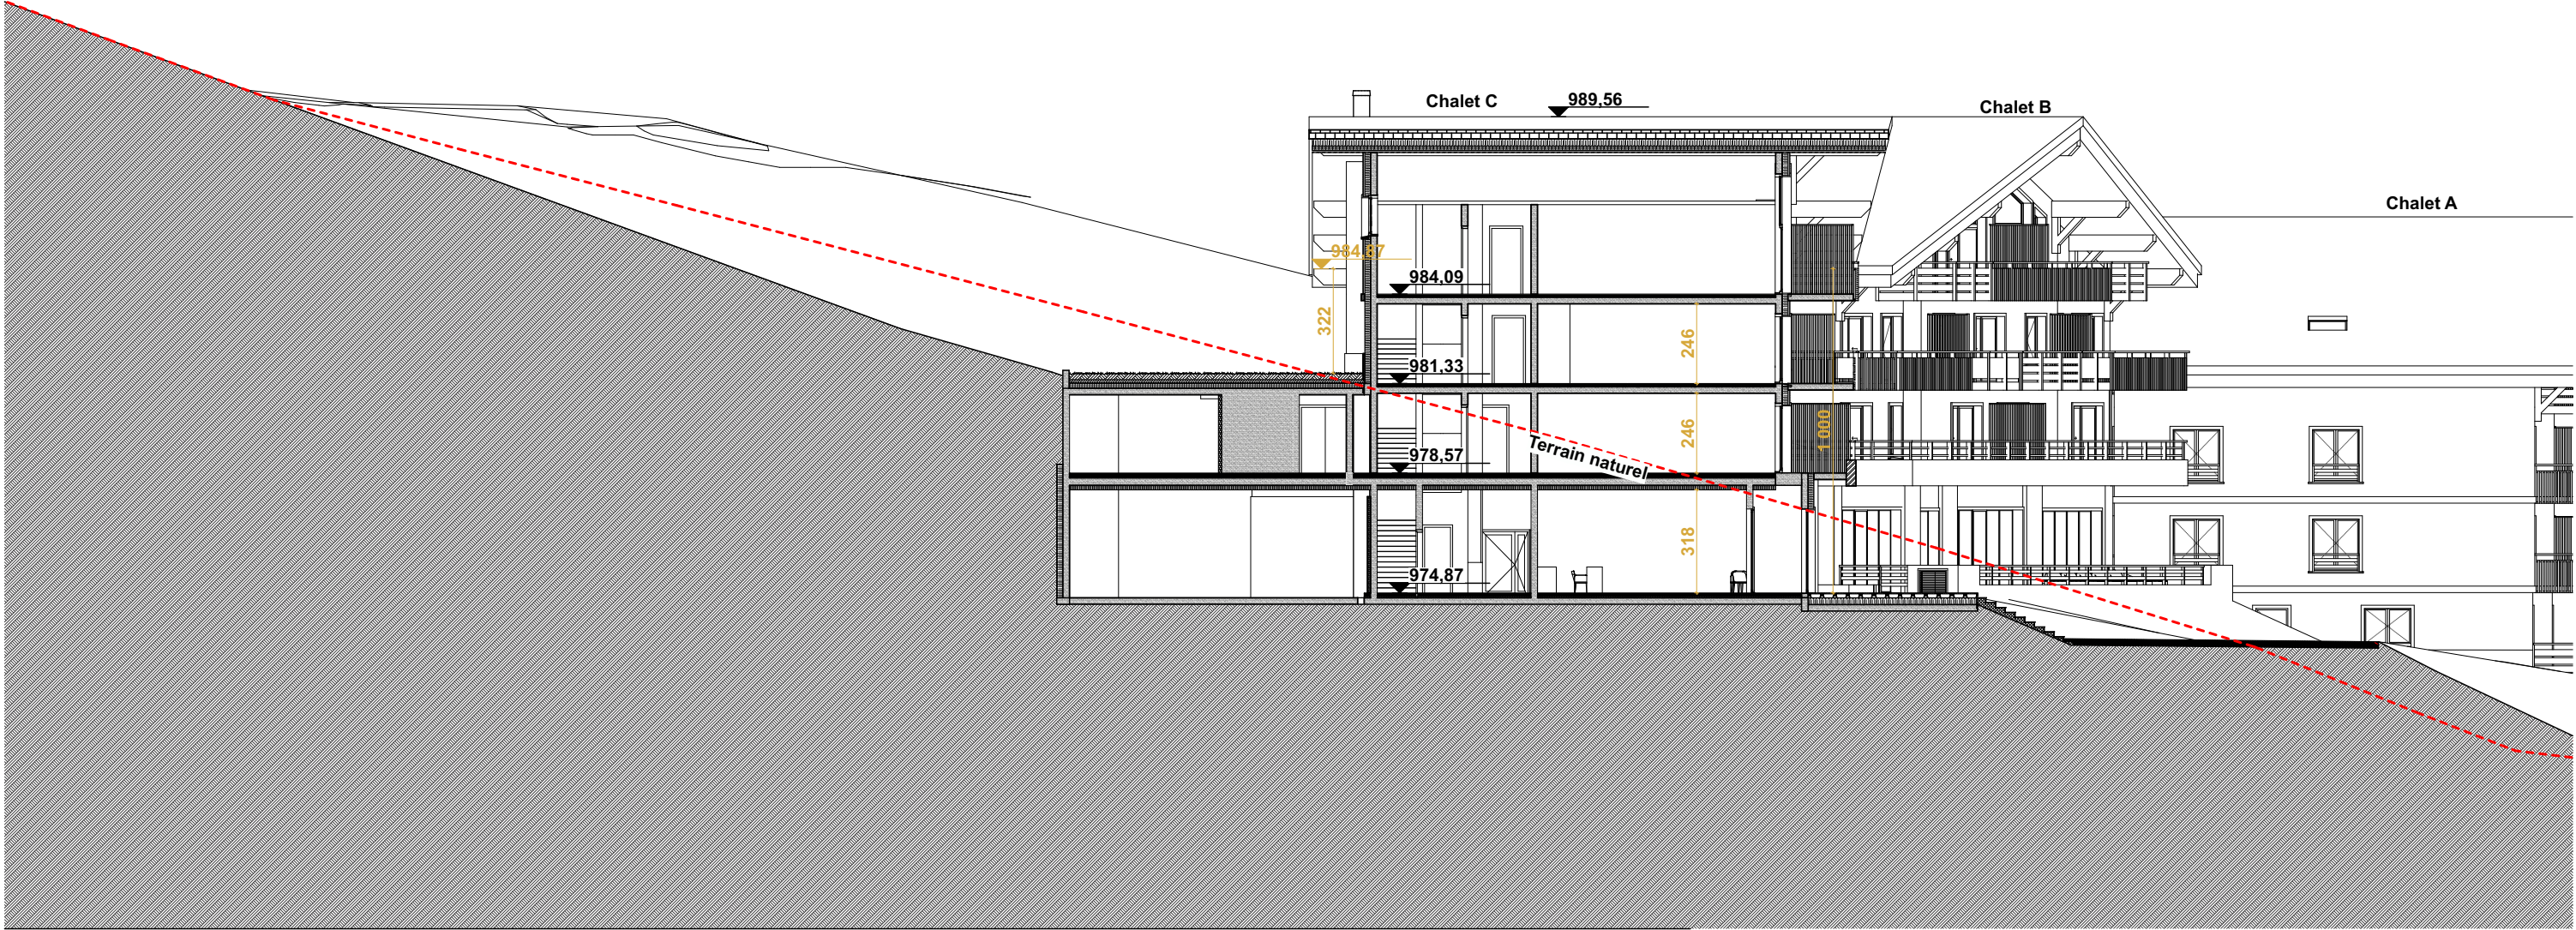

Coupe Chalet C

1:200



stella architecture
Franck PETITOT - Philippe LAGRANGE
38, Rue du Goléron - 74370 Pringy - Annecy
tél: 04 50 09 21 86
mail: franck.petitot@stella.archi



MGM
Allée du Parmelan 74370 Epagny Metz-Tessy
tél : 04 50 88 97 97

Ouvrage :
Chalets de Juliette
Route du Chinaillon - 74450 Le Grand Bornand


Titre:
Coupe Chalet C

Echelle :
1:200

Dossier :
162
Date:
21/11/2024

Indice	Date	Description
A	08/12/2025	Modification Coupes

Phase:
PC
N° de plan:
PC3C

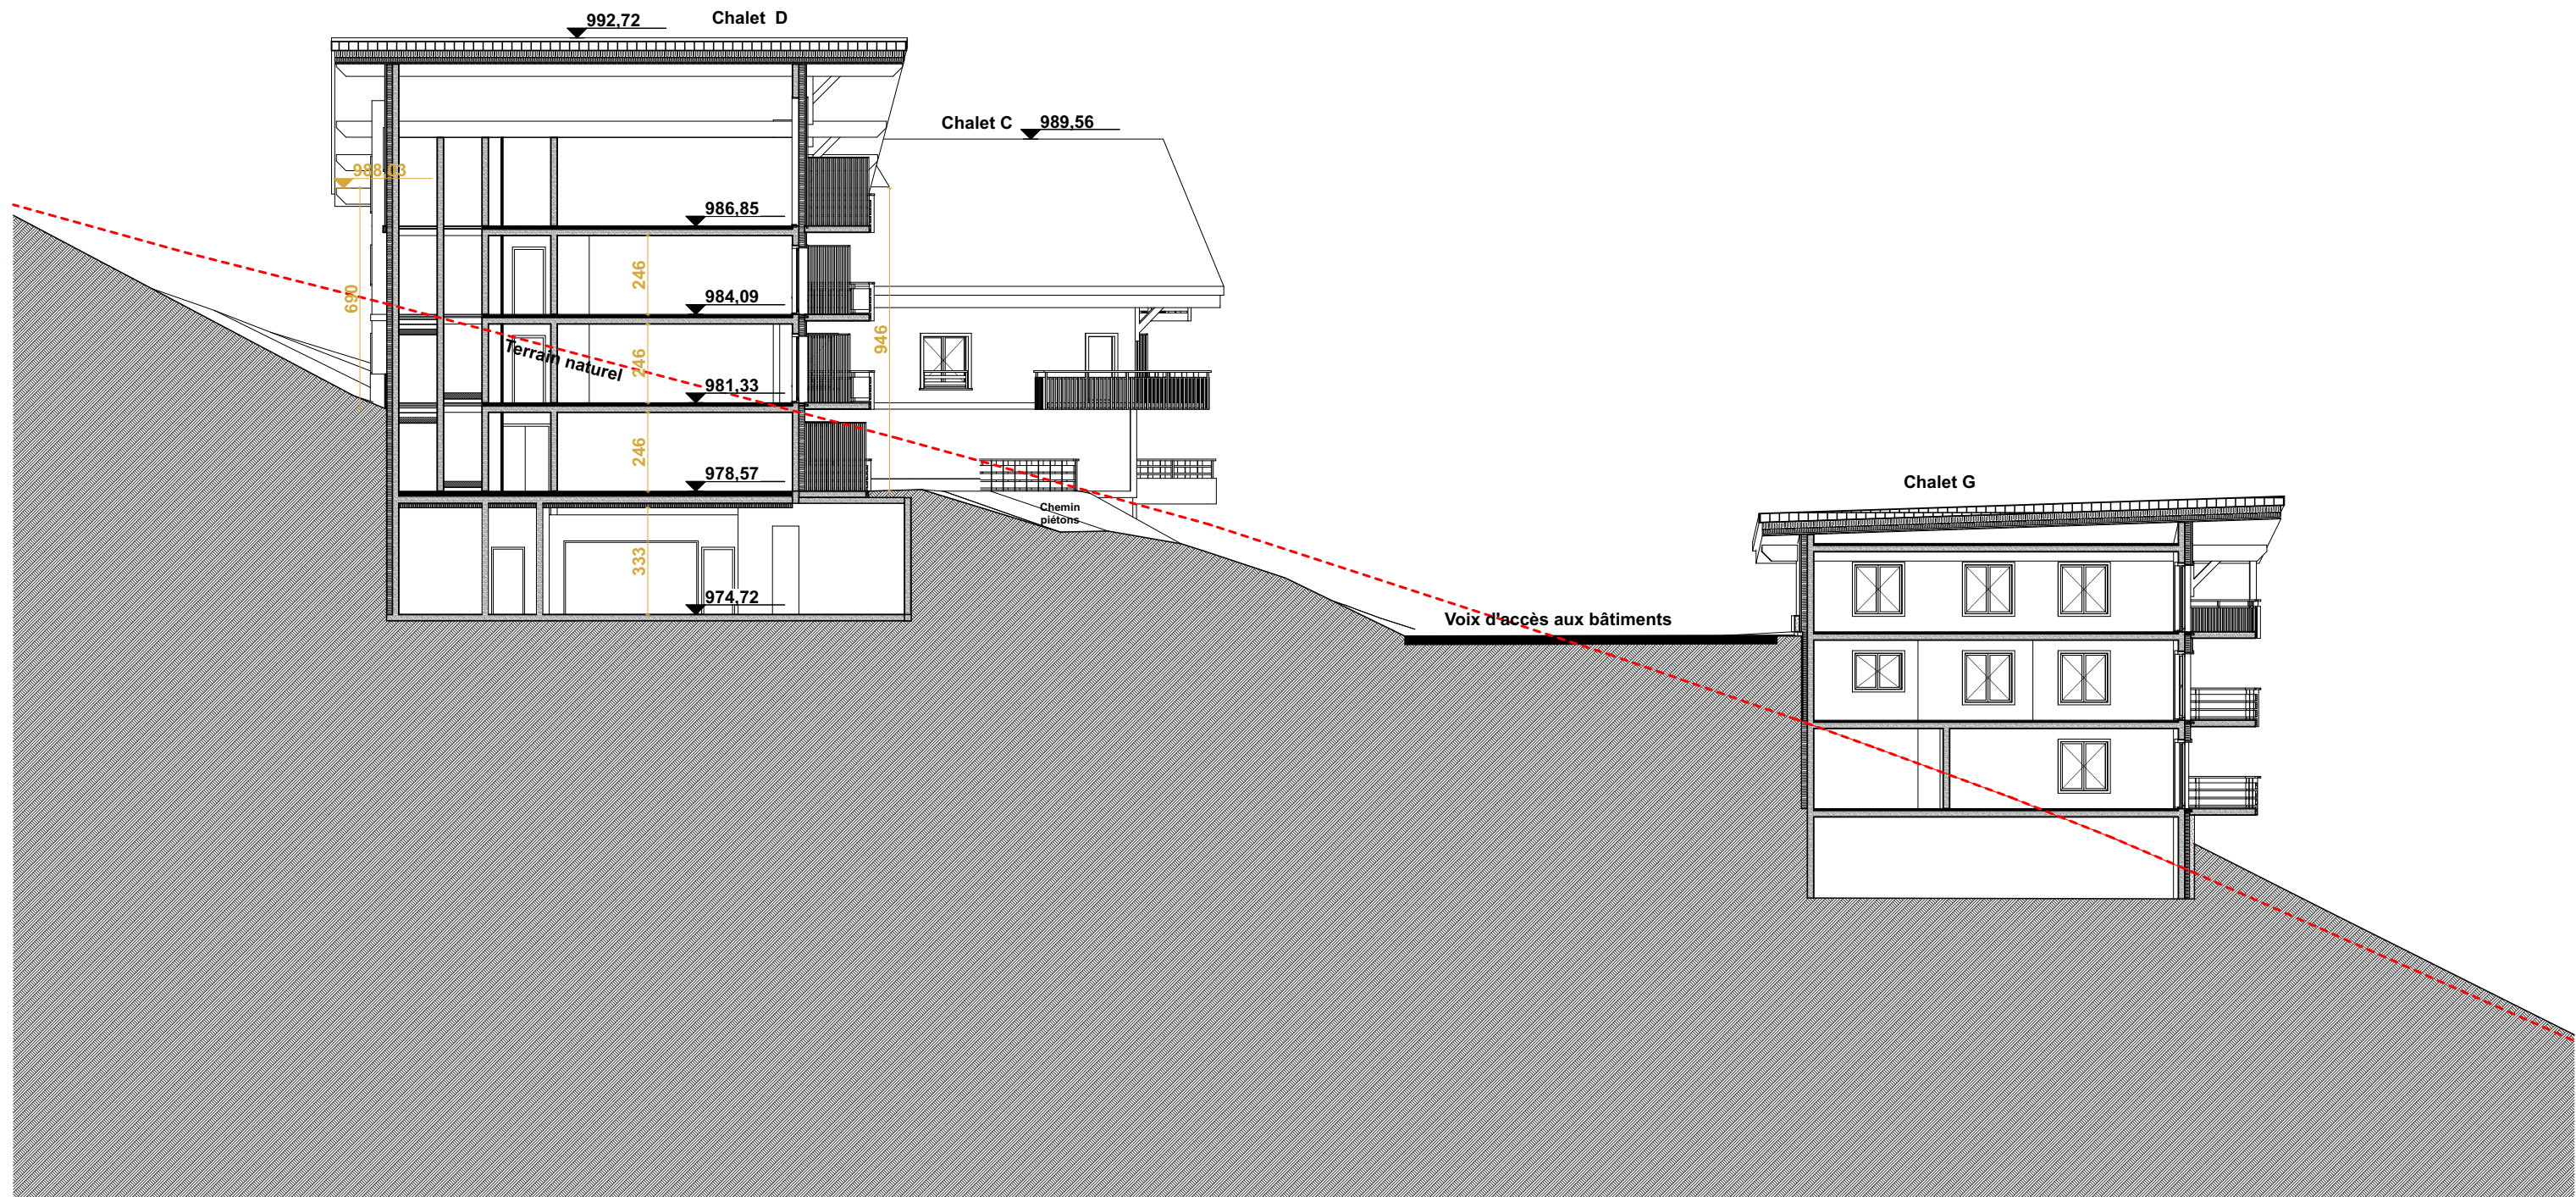

Coupe Chalet D

1:200



stella architecture
Franck PETITOT - Philippe LAGRANGE
38, Rue du Goléron - 74370 Pringy - Annecy
tél: 04 50 09 21 86
mail: franck.petitot@stella.archi



MGM
Allée du Parmelan 74370 Epagny Metz-Tessy
tél : 04 50 88 97 97

Ouvrage :
Chalets de Juliette
Route du Chinaillon - 74450 Le Grand Bornand


Titre:
Coupe Chalet D

Echelle :
1:200

Dossier :
162

Indice	Date	Description
A	08/12/2025	Modification Coupes

Phase:
PC
N° de plan:
PC3D

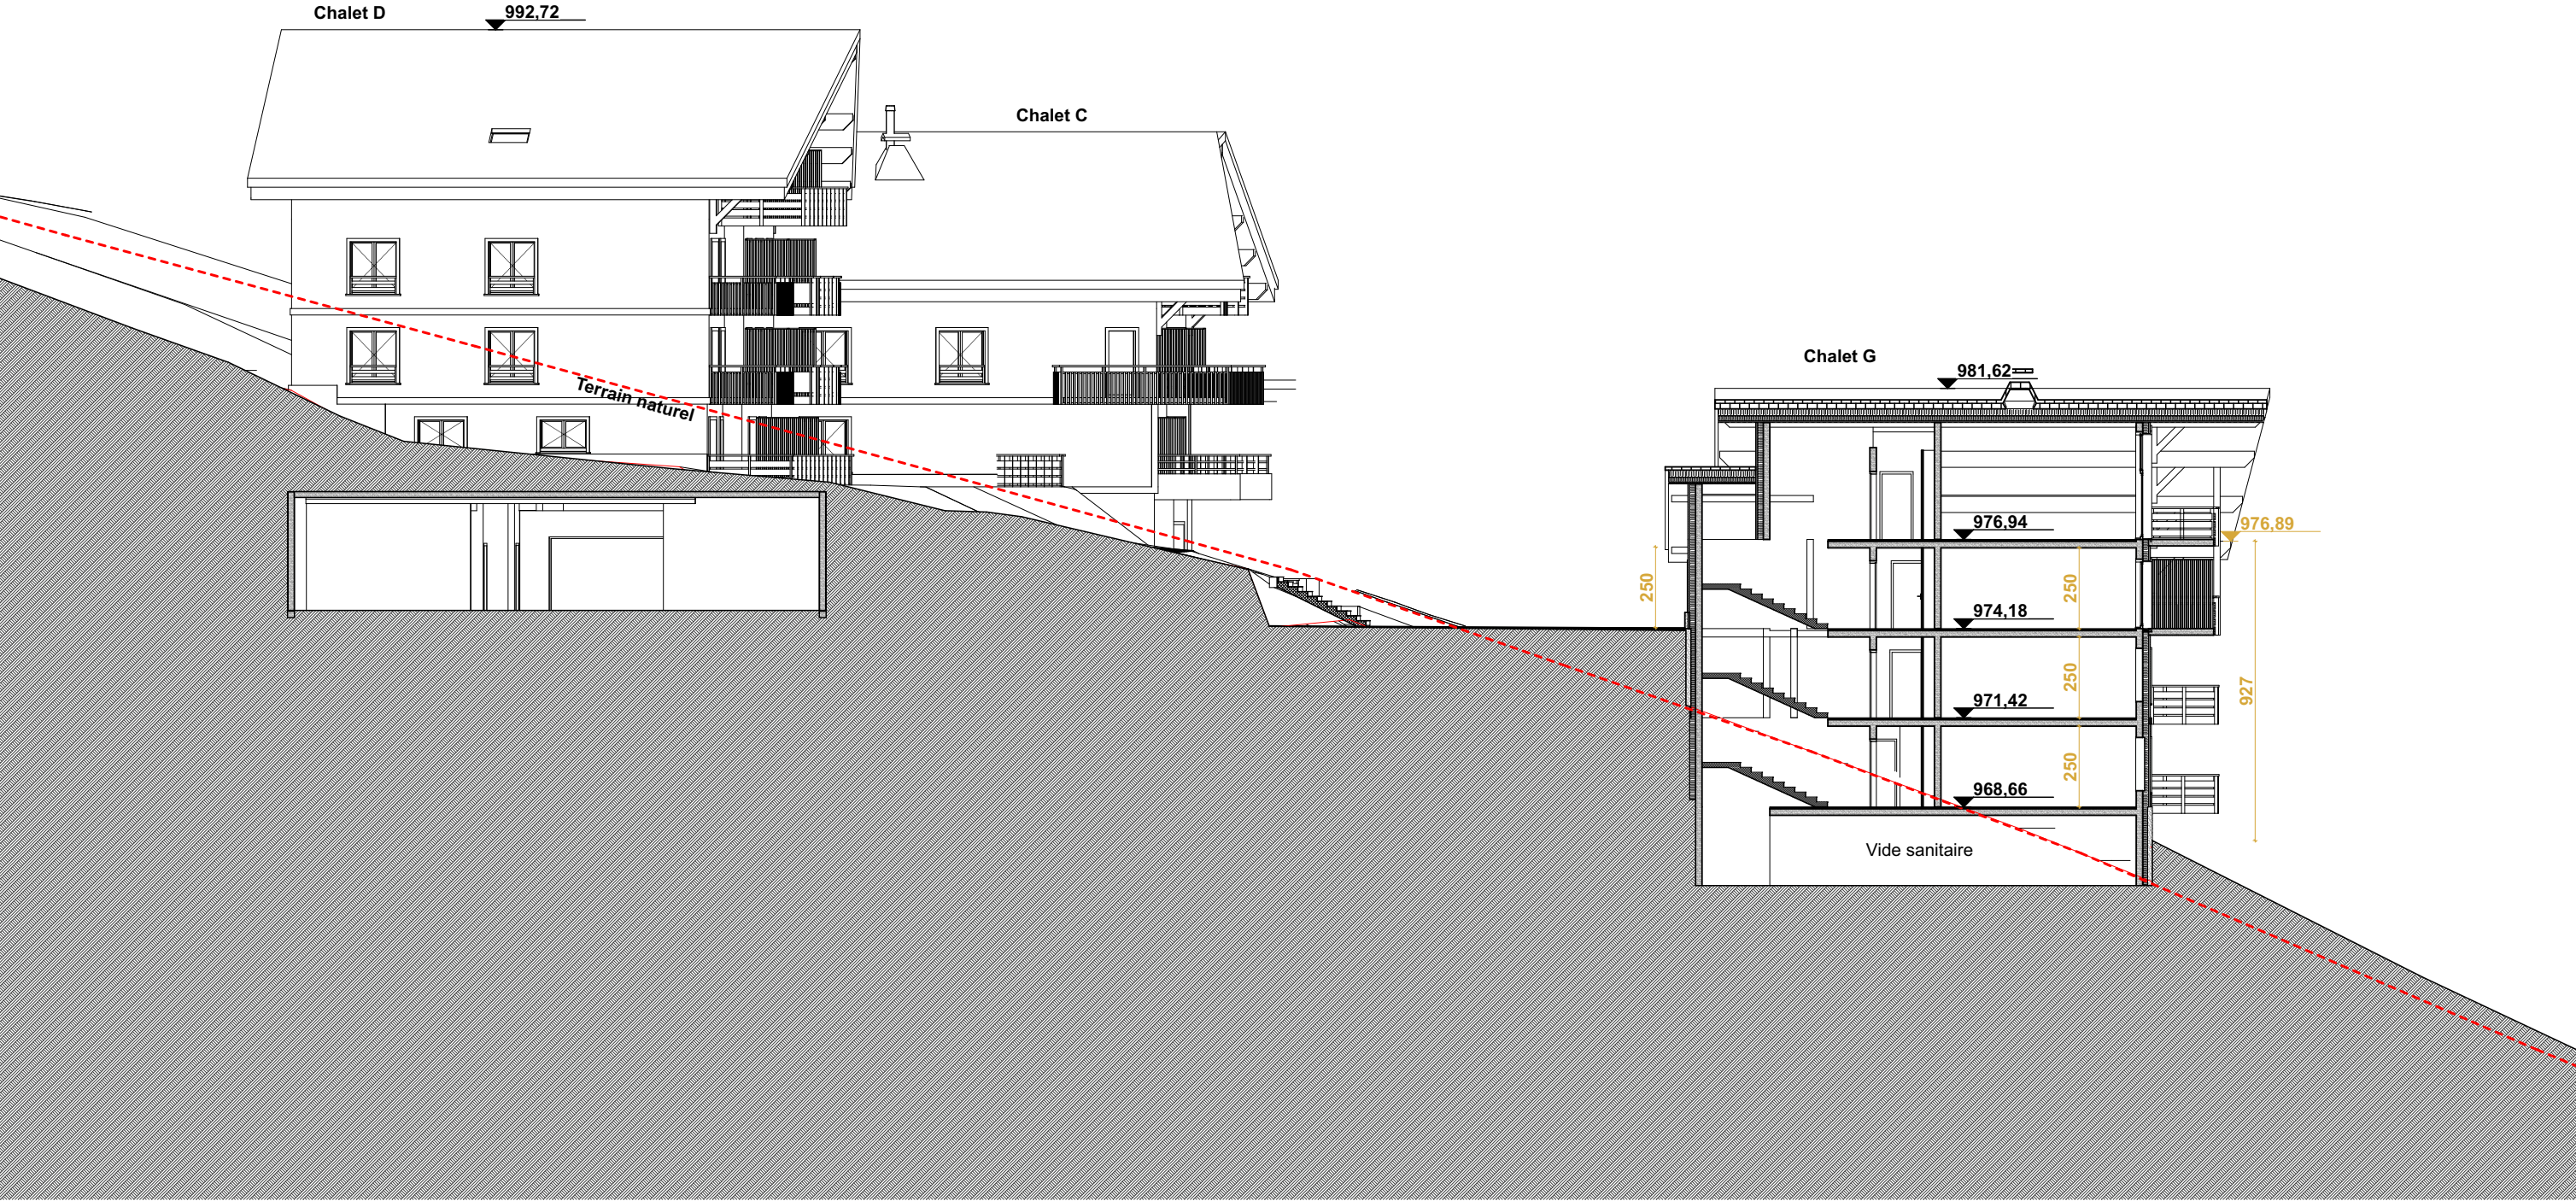

Coupe Chalet G

1:200



stella architecture
Franck PETITOT - Philippe LAGRANGE
38, Rue du Goléron - 74370 Pringy - Annecy
tél: 04 50 09 21 86
mail: franck.petitot@stella.archi



MGM
Allée du Parmelan 74370 Epagny Metz-Tessy
tél : 04 50 88 97 97

Ouvrage :
Chalets de Juliette
Route du Chinaillon - 74450 Le Grand Bornand


Titre:
Coupe Chalet G

Echelle :
1:200

Dossier :
162
Date:
21/11/2024


Indice	Date	Description
A	08/12/2025	Modification Coupes

Phase:
PC
N° de plan:
PC3E

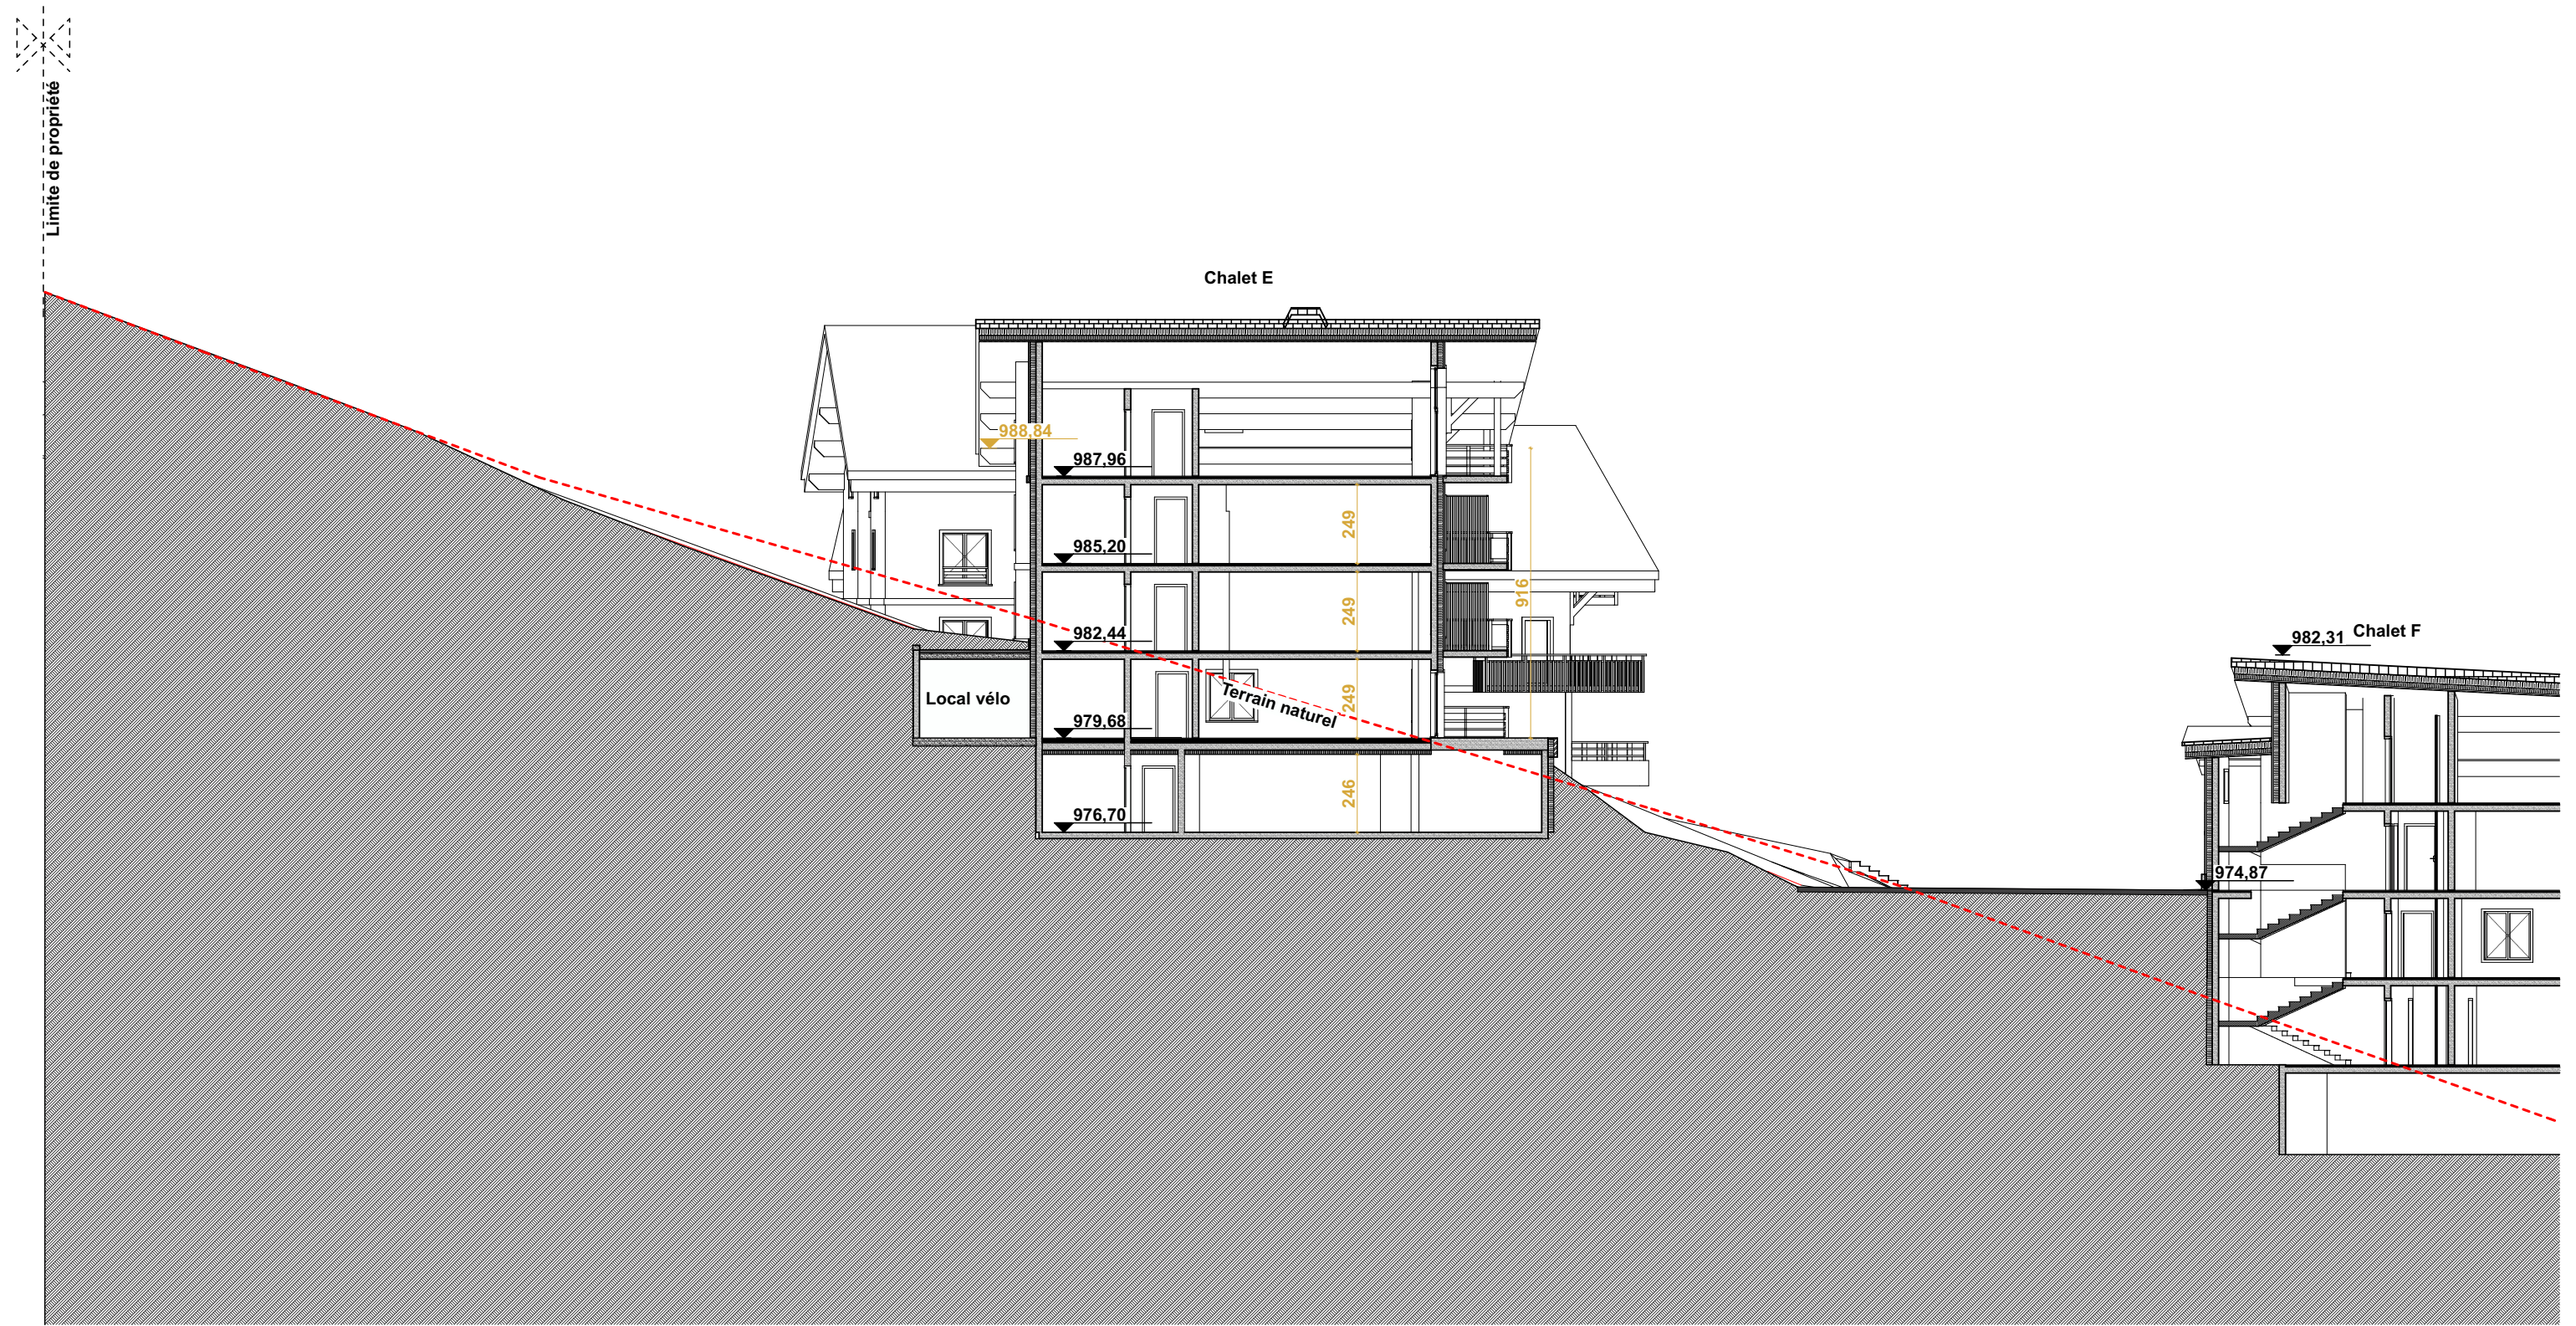

Coupe Chalet E

1:200

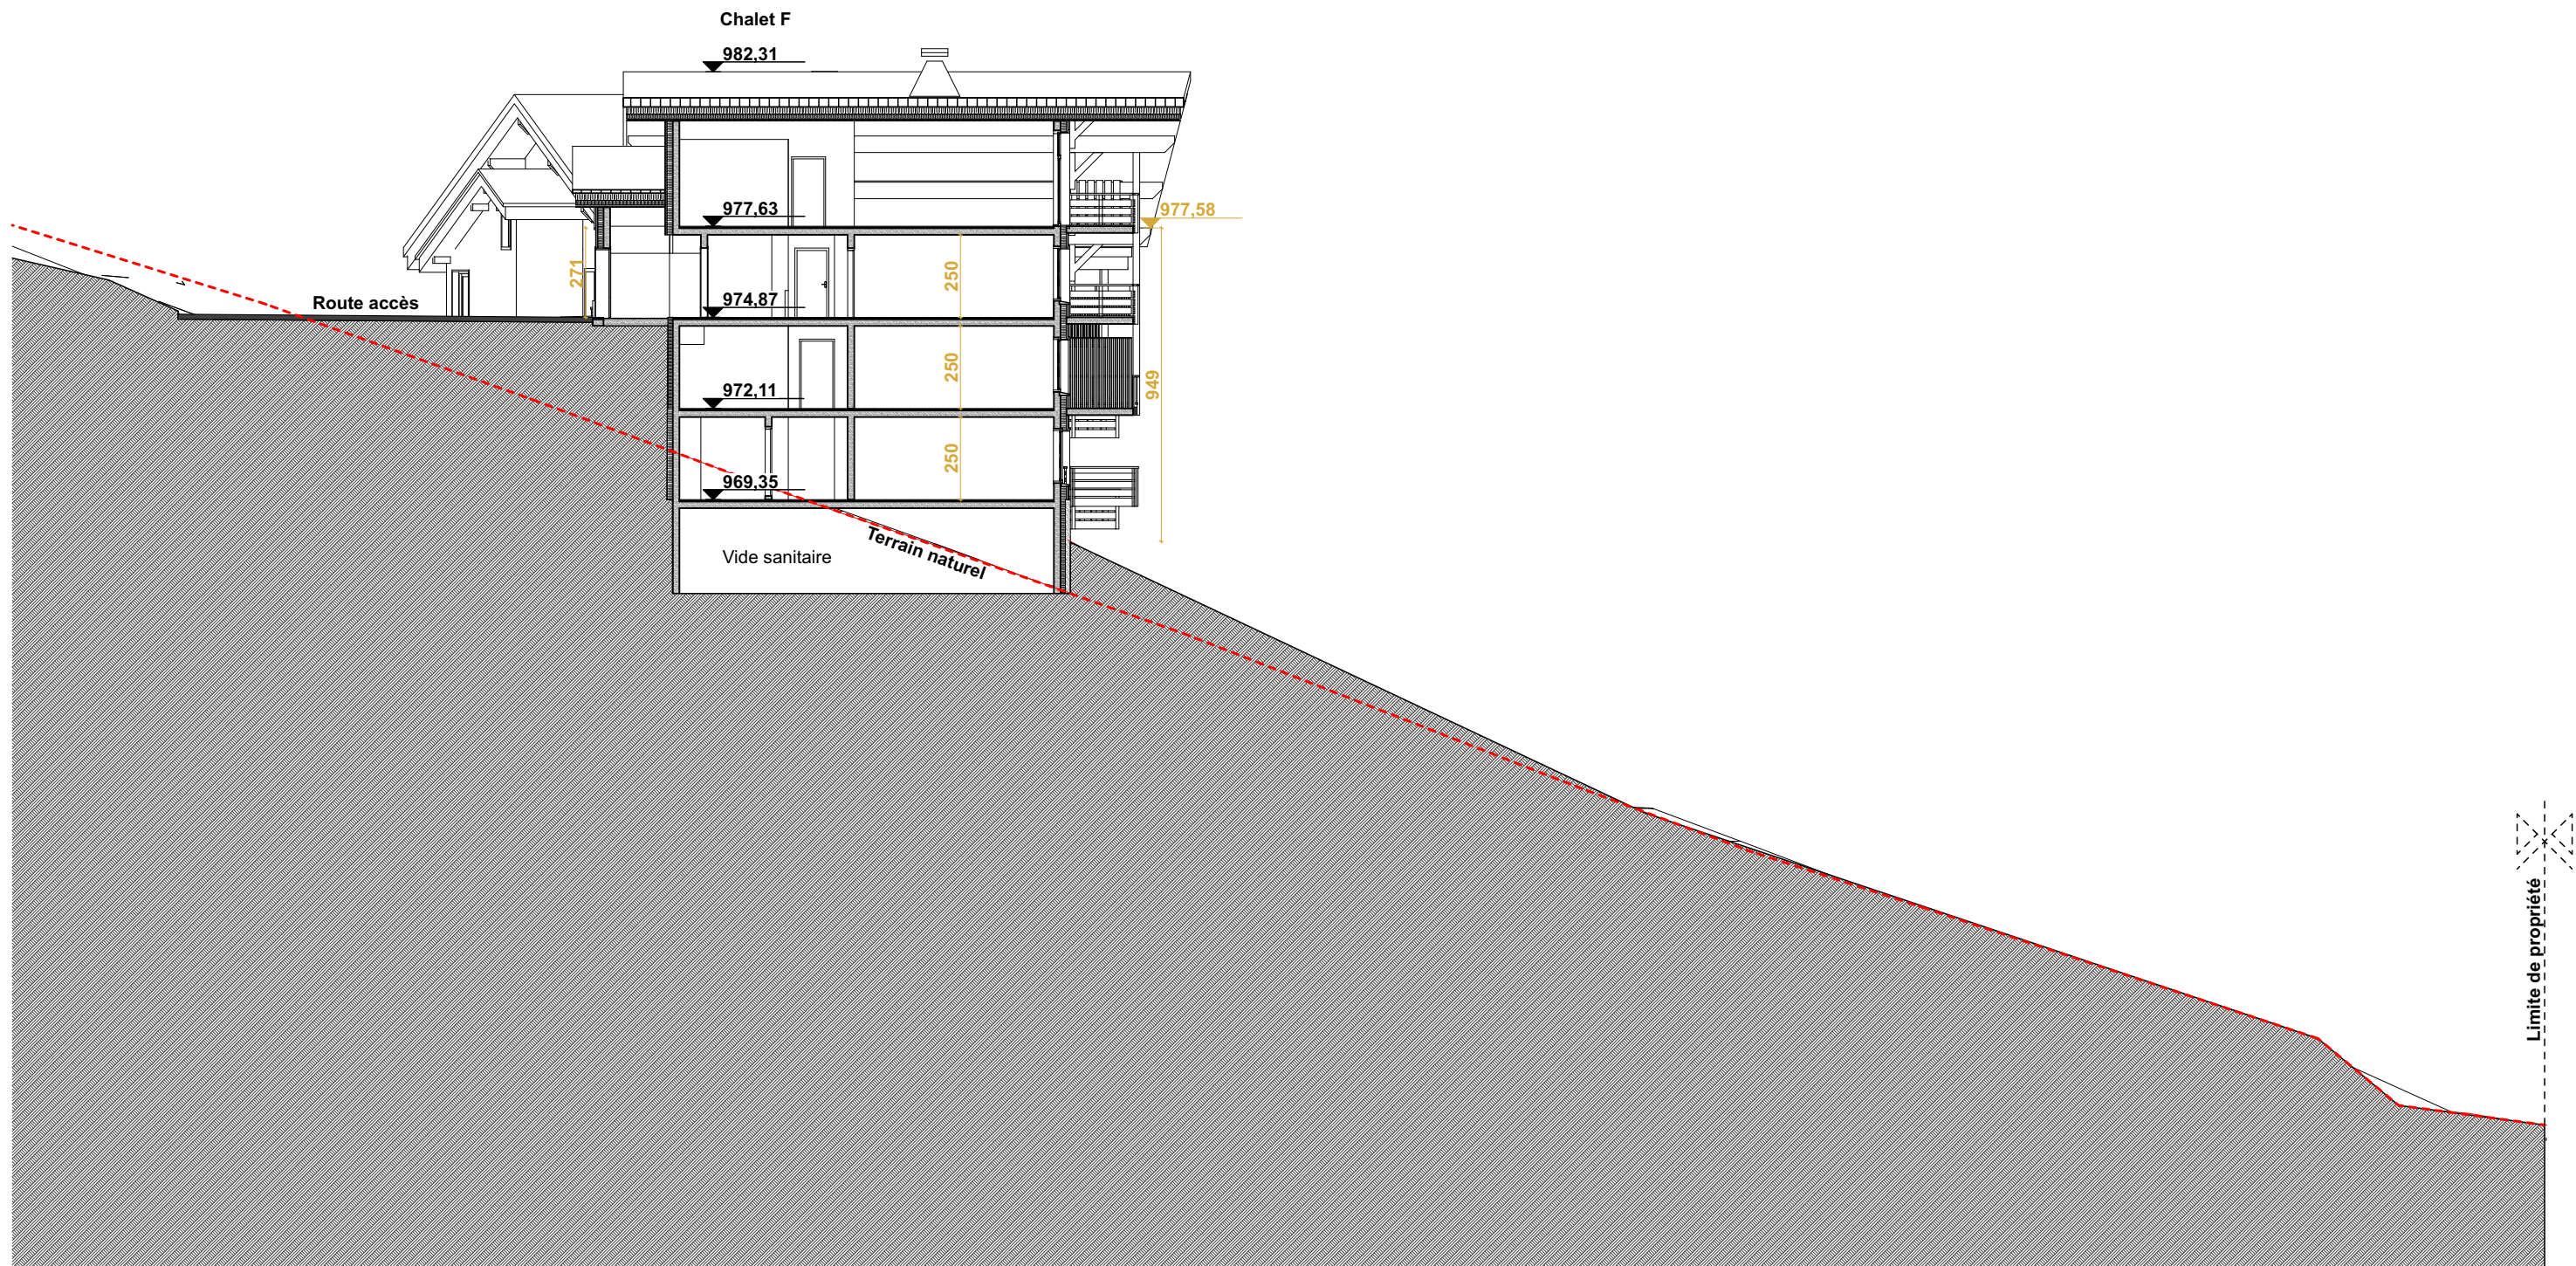

Coupe Chalet F

1:200



stella architecture
Franck PETITOT - Philippe LAGRANGE
38, Rue du Goléron - 74370 Pringy - Annecy
tél: 04 50 09 21 86
mail: franck.petitot@stella.archi



MGM
Allée du Parmelan 74370 Epagny Metz-Tessy
tél : 04 50 88 97 97

Ouvrage :
Chalets de Juliette
Route du Chinaillon - 74450 Le Grand Bornand

Titre:
Coupe Chalet F

Echelle :
1:200

Dossier :
162
Date:
21/11/2024

Indice	Date	Description
A	08/12/2025	Modification Coupes

Phase:
PC
N° de plan:
PC3G