


Ces plans ne sont pas des plans d'exécution et ne peuvent pas être utilisés pour la construction de l'ouvrage.

PA 01 SITUATION DE L'UNITE FONCIERE DANS LE PLAN DE ZONAGE DU P.L.U.

LOCALISATION
SECTION I PARCELLE
ZONE PLU

Lieu dit "Lago" LUCCIANA 20290
BC 001 BC 002 BC 004
P.L.U. Zone UB. B I AU. B

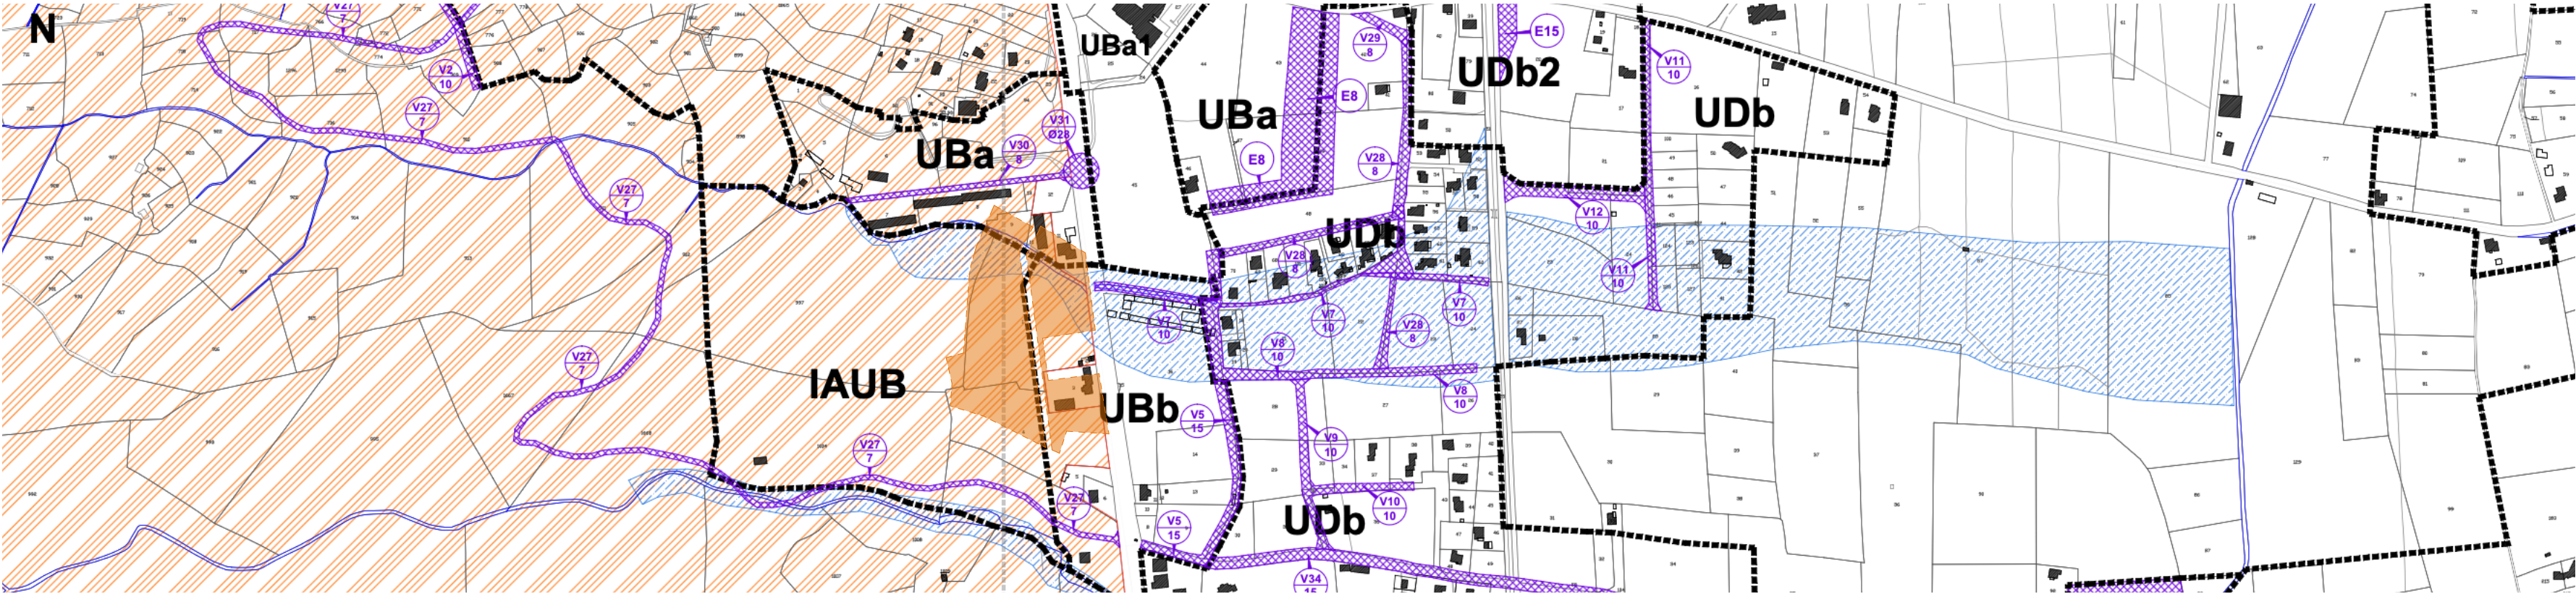

PA 01 SITUATION DE L'UNITE FONCIERE DANS LE PAL DE ZONAGE DU P.L.U.

LOCALISATION
SECTION I PARCELLE
SUPERFICIE
ACCES

Lieu dit "Lago" LUCCIANA 20290
BC 001 BC 002 BC 004
36 326,70 m²
L'accès actuel aux parcelles se fait par la Route Territoriale 10, à l'Est et en partie basse de l'unité foncière.
Le positionnement de l'accès reste inchangé et fait l'objet d'un redimensionnement à l'échelle du projet envisagé. a
L'accès projeté fait actuellement l'objet d'une autorisation de voirie par le Cabinet d'ingenierie CETEC.

