

Installation pilote de
concentration solaire
Belenos

Boulevard René Cassin
RADIANT

Architectes
PHARO'ouest


Permis de construire

EXTRAIT DU PLU


Dans les zones U mixte

"Dispositions générales

Les clôtures devront respecter une hauteur* maximale de 2 mètres.
Les clôtures pleines ne devront pas dépasser une hauteur* de 0,80
mètre le long des voies* ou emprises publiques*
En limites séparatives* visibles depuis les voies* ou emprises
publiques*, une harmonie avec la clôture en façade principale sera
recherchée."

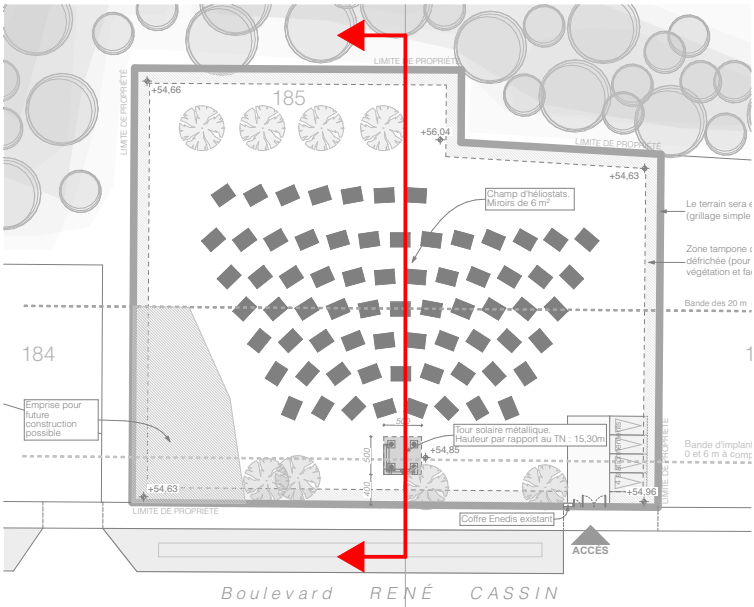

Plan de repérage de la coupe

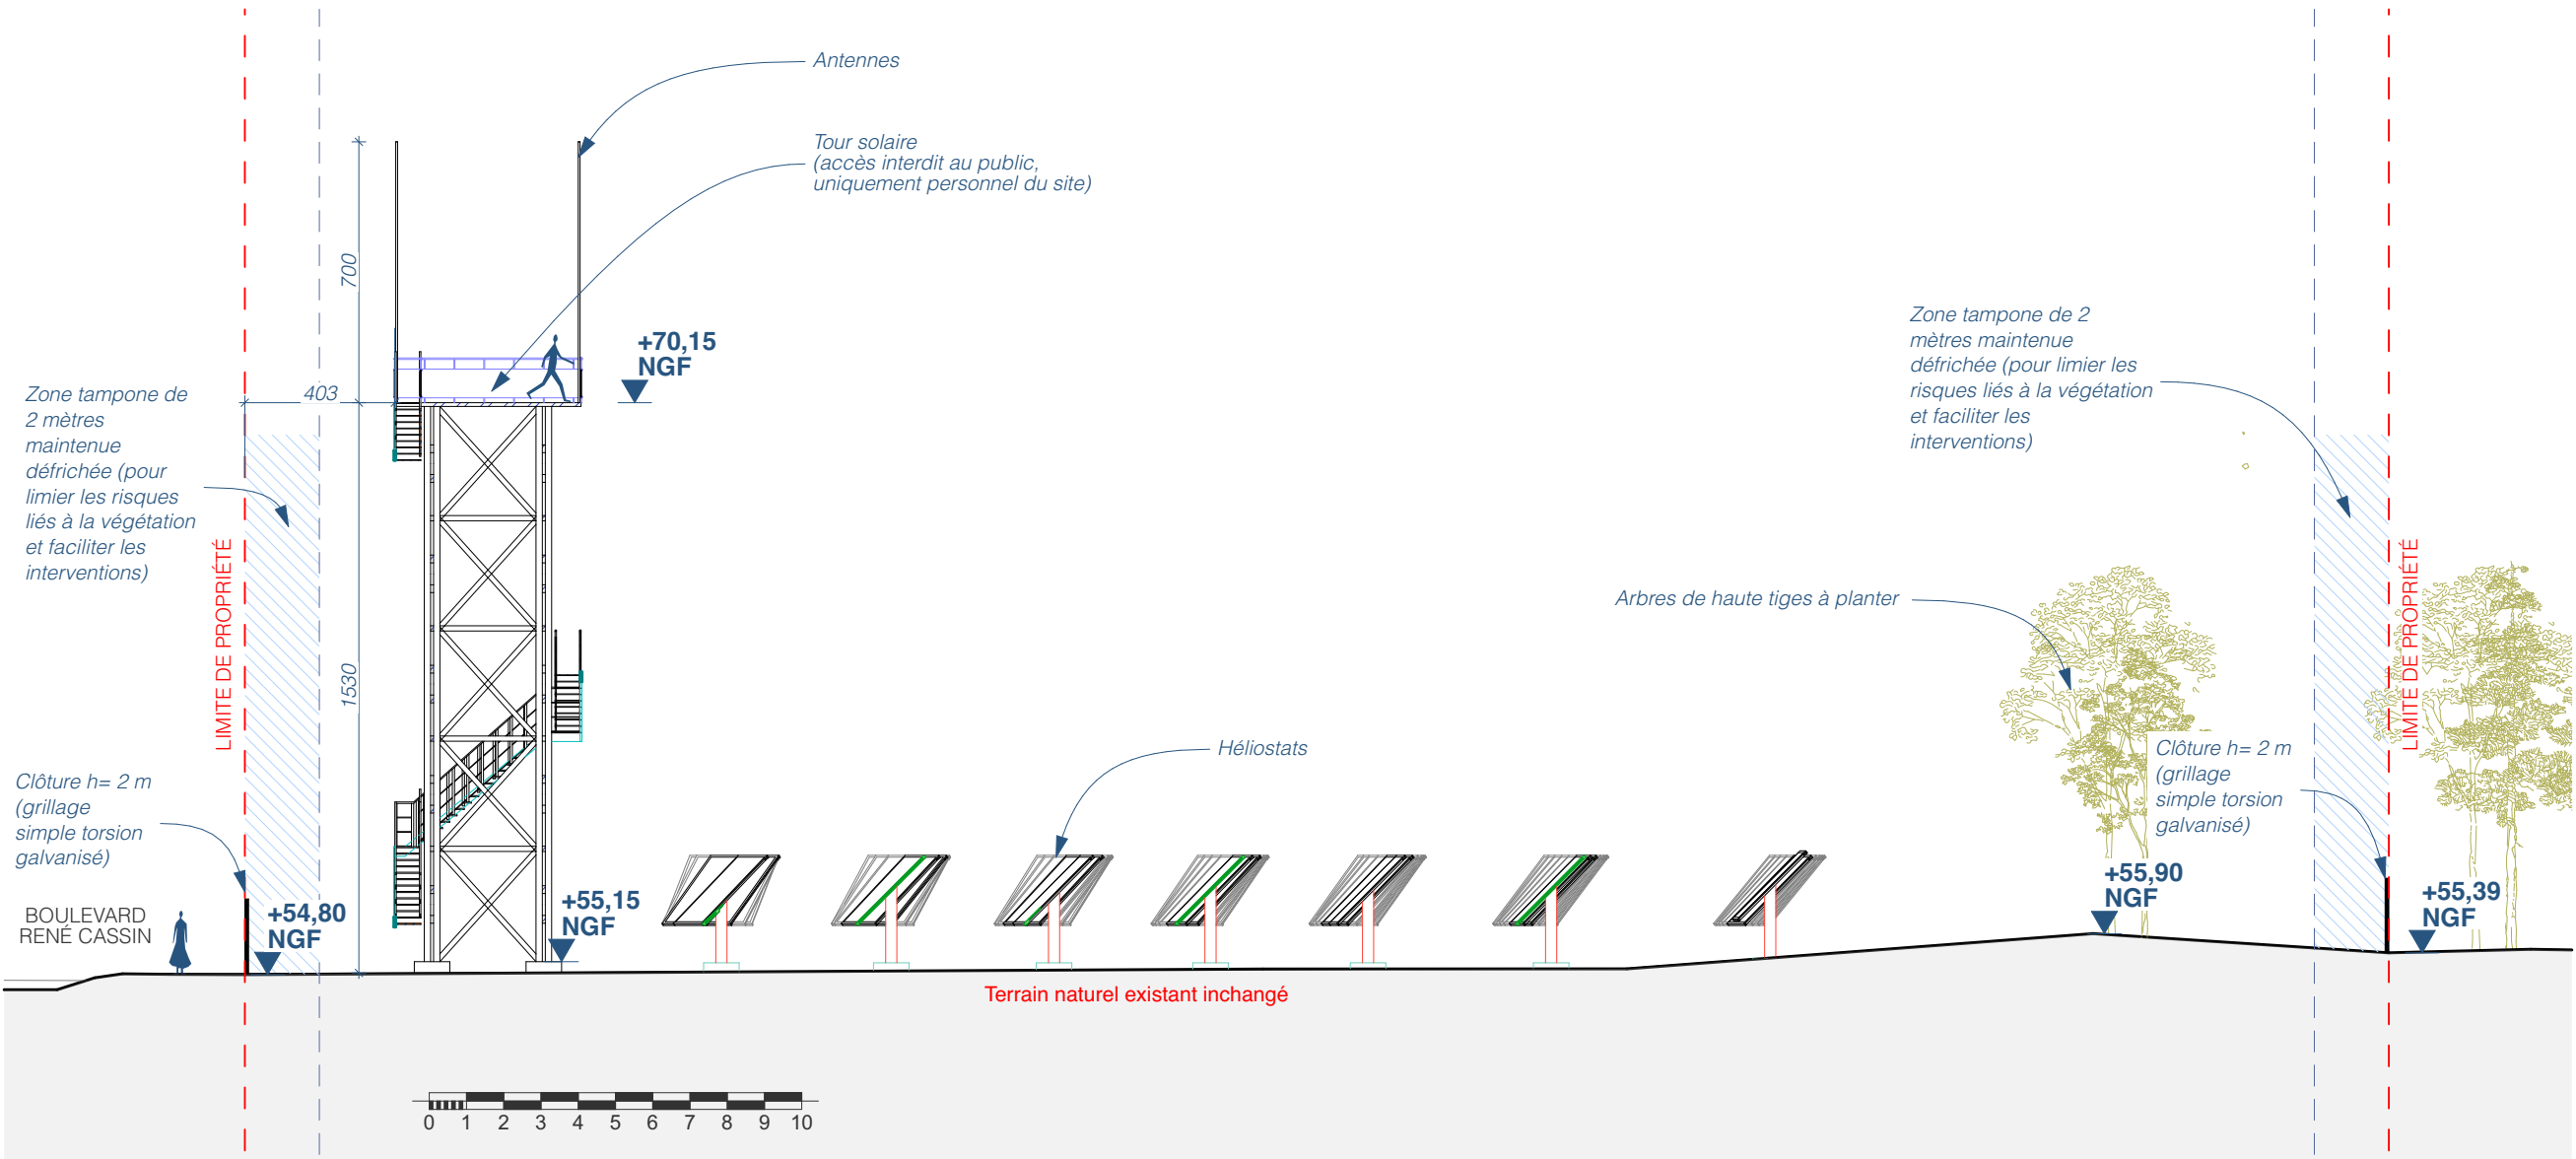

Coupe terrain

REF PROJET
A2606

DATE
13/04/2026

ÉMETTEUR
Pharo'ouest

INDICE
01

ÉCHELLE
1:200 ème