CH BRETAGNE ATLANTIQUE

Construction d'un EHPAD de 120 lits à Auray - Site du Pratel

Centre hospitalier Bretagne Atlantique
20 bd du Général Maurice Guillaudot - BT 705555 - 56017 VANNES Cedex

PC_05 - Elevations et plan de toiture

Ech:

GCC CONSTRUCTION · CRR Architecture · B Brulé Architectes Associés · Atelier Ker Anna aménagements paysagers et urbains · area ingénierie fluides & environnement · ascia · ad egis · APC INGENIERIE · SALTO INGENIERIE

+15,58
5 Edicules
+12,88
4 Toitures
+9,78
3 Niveau 3
+6,68
2 Niveau 2
+3,58
1 Niveau 1
±0,00
0 RDC
Descente d'eau pluviale
Finition Métal gris
Façade - Enduit sur ITE
Teinte blanche
Couvertine thermolaquée
Teinte brune
Couvertine thermolaquée
Façade ajourée
Bardage bois à claire-voie
Finition imprégnation marron
Garde corps acier galvanisé
Façade - Enduit sur ITE
Teinte ocre
Menuiserie extérieure ALU
Teinte gris clair
Habillage façade
Bardage bois
Descente d'eau pluviale
Finition thermolaquée blanche
Façade - Enduit sur ITE
Teinte blanche
Pergolas formant protection solaire
Charpente métallique thermolaquée
Teinte brune
Garde corps acier thermolaqué
Teinte brune
Porte pleine thermolaquée
teinte blanche
Couvertine thermolaquée
Teinte blanche
Echelle à crinoline
Metallique
Saut de loup
Metallique
Porte extérieure à ventelles
Teinte gris clair
Auvent d'entrée
Charpente métallique thermolaquée
Teinte brune
Façade ajourée
Bardage bois à claire-voie
Finition imprégnation marron
Menuiserie extérieure PVC
Teinte gris clair
Façade - Enduit sur ITE
Teinte ocre
Main courante acier galvanisée
Façade
Béton finition brute
Couvertine thermolaquée
Teinte blanche
10,72
NGF +39,92
14,21
NGF +43,41
10,72
NGF +39,92
17,01
NGF +46,21
2,90
NGF +32,10
2,90
NGF +32,10
14,21
NGF +43,41
7,98
NGF +37,18
TN
rue du Dr Laennec
Jardin PASA & ADJ
QUARTIERS OUEST
Parvis / Place du Pratel
ACCES VISITEURS EPHAD
ACCES PIETONS
QUARTIERS EST
PARKING

Façade Sud

Descente d'eau pluviale
Finition thermolaquée blanche
Façade - Enduit sur ITE
Teinte blanche
Façade
Béton finition brute
Façade - Enduit sur ITE
Teinte ocre
Main courante acier galvanisée
Garde corps acier galvanisé
Saut de loup
Metallique
Echelle à crinoline
Metallique
Couvertine thermolaquée
Teinte blanche
Menuiserie extérieure PVC
Teinte gris clair
Auvent du quai logistique
Charpente métallique thermolaquée
Teinte brune
Garde corps acier galvanisé
Menuiserie extérieure ALU
Teinte gris clair
Porte extérieure à ventelles
Teinte gris clair
Habillage façade
Bardage bois
Façade - Enduit sur ITE
Teinte blanche
Couvertine thermolaquée
Teinte brune
Façade - Enduit sur ITE
Teinte ocre
Porte pleine thermolaquée
Teinte gris clair
Descente d'eau pluviale
Finition Métal gris
Façade ajourée
Bardage bois à claire-voie
Finition imprégnation marron
4,63
NGF +33,83
7,98
NGF +37,18
5,88
14,21
NGF +43,41
17,01
NGF +46,21
2,90
NGF +32,10
2,90
NGF +32,10
14,21
NGF +43,41
10,72
NGF +39,92
+15,58
5 Edicules
+12,88
4 Toitures
+9,78
3 Niveau 3
+6,68
2 Niveau 2
+3,58
1 Niveau 1
±0,00
0 RDC
TN
PARKING COUVERT
QUARTIERS EST
COUR LOGISTIQUE
QUARTIERS OUEST
Place des 5 sens

Façade Nord

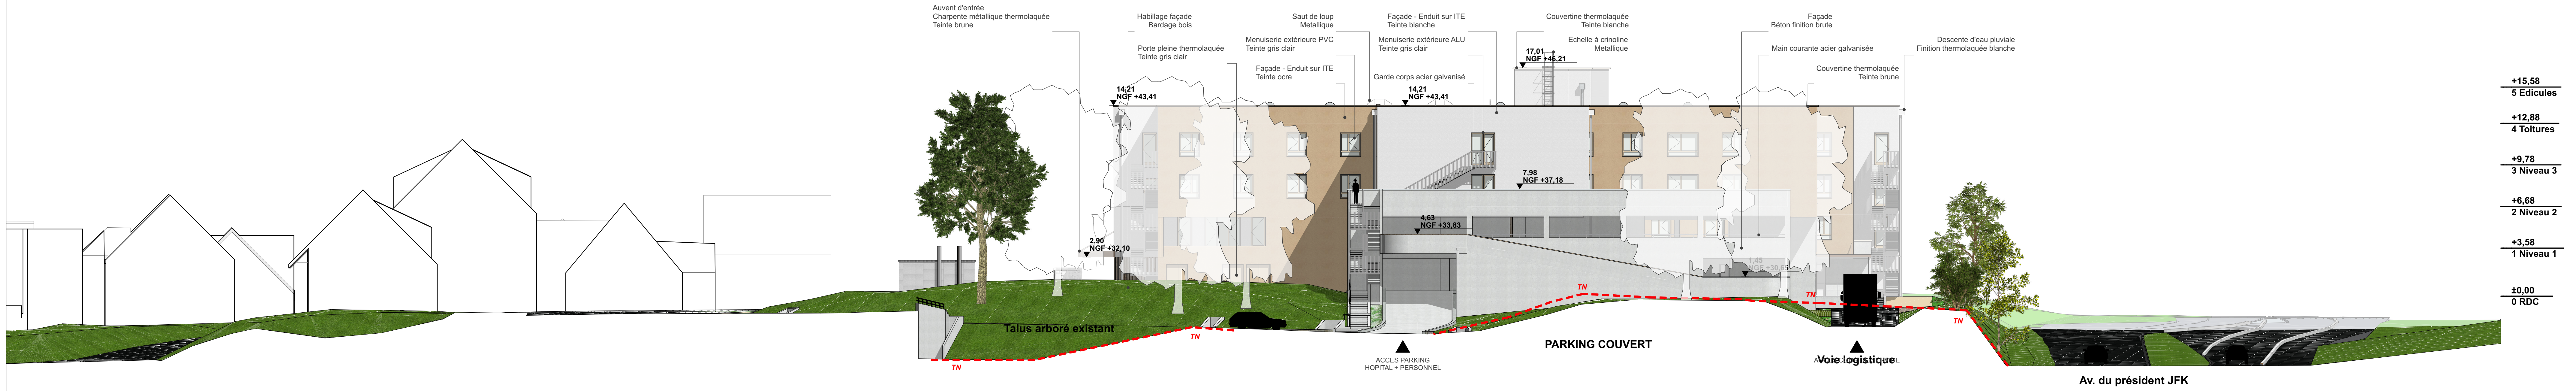
Auvent d'entrée
Charpente métallique thermolaquée
Teinte brune
Habillage façade
Bardage bois
Porte pleine thermolaquée
Teinte gris clair
Saut de loup
Metallique
Menuiserie extérieure PVC
Teinte gris clair
Façade - Enduit sur ITE
Teinte ocre
Façade - Enduit sur ITE
Teinte blanche
Menuiserie extérieure ALU
Teinte gris clair
Garde corps acier galvanisé
Couvertine thermolaquée
Teinte blanche
Echelle à crinoline
Metallique
Façade
Béton finition brute
Main courante acier galvanisée
Couvertine thermolaquée
Teinte brune
Descente d'eau pluviale
Finition thermolaquée blanche
14,21
NGF +43,41
17,01
NGF +46,21
14,21
NGF +43,41
7,98
NGF +37,18
4,63
NGF +33,83
2,90
NGF +32,10
1,45
NGF +30,65
+15,58
5 Edicules
+12,88
4 Toitures
+9,78
3 Niveau 3
+6,68
2 Niveau 2
+3,58
1 Niveau 1
±0,00
0 RDC
TN
Talus arboré existant
ACCES PARKING
HOPITAL + PERSONNEL
PARKING COUVERT
Voie logistique
Av. du président JFK

Façade Est

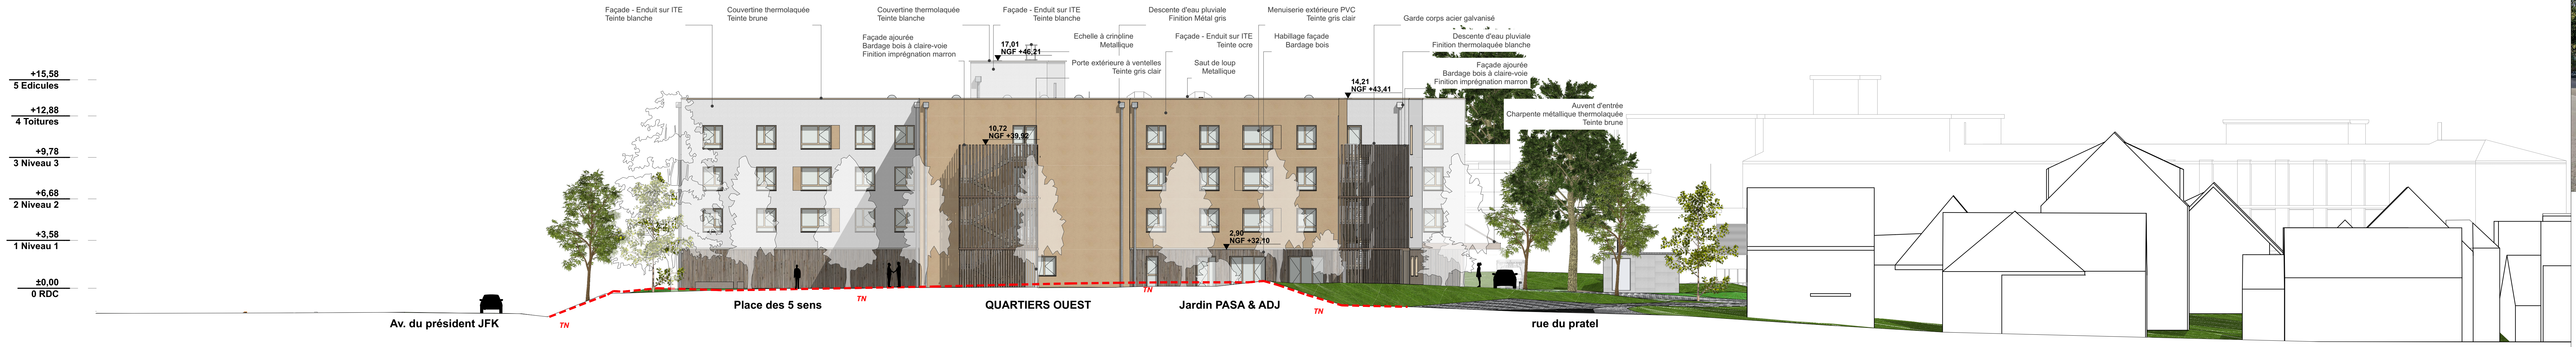
+15,58
5 Edicules
+12,88
4 Toitures
+9,78
3 Niveau 3
+6,68
2 Niveau 2
+3,58
1 Niveau 1
±0,00
0 RDC
Façade - Enduit sur ITE
Teinte blanche
Couvertine thermolaquée
Teinte brune
Couvertine thermolaquée
Teinte blanche
Façade ajourée
Bardage bois à claire-voie
Finition imprégnation marron
Façade - Enduit sur ITE
Teinte blanche
Echelle à crinoline
Metallique
Porte extérieure à ventelles
Teinte gris clair
Descente d'eau pluviale
Finition Métal gris
Façade - Enduit sur ITE
Teinte ocre
Saut de loup
Metallique
Menuiserie extérieure PVC
Teinte gris clair
Habillage façade
Bardage bois
Garde corps acier galvanisé
Descente d'eau pluviale
Finition thermolaquée blanche
Façade ajourée
Bardage bois à claire-voie
Finition imprégnation marron
Auvent d'entrée
Charpente métallique thermolaquée
Teinte brune
17,01
NGF +46,21
10,72
NGF +39,92
14,21
NGF +43,41
2,90
NGF +32,10
TN
Av. du président JFK
Place des 5 sens
QUARTIERS OUEST
Jardin PASA & ADJ
rue du pratel

Façade Ouest

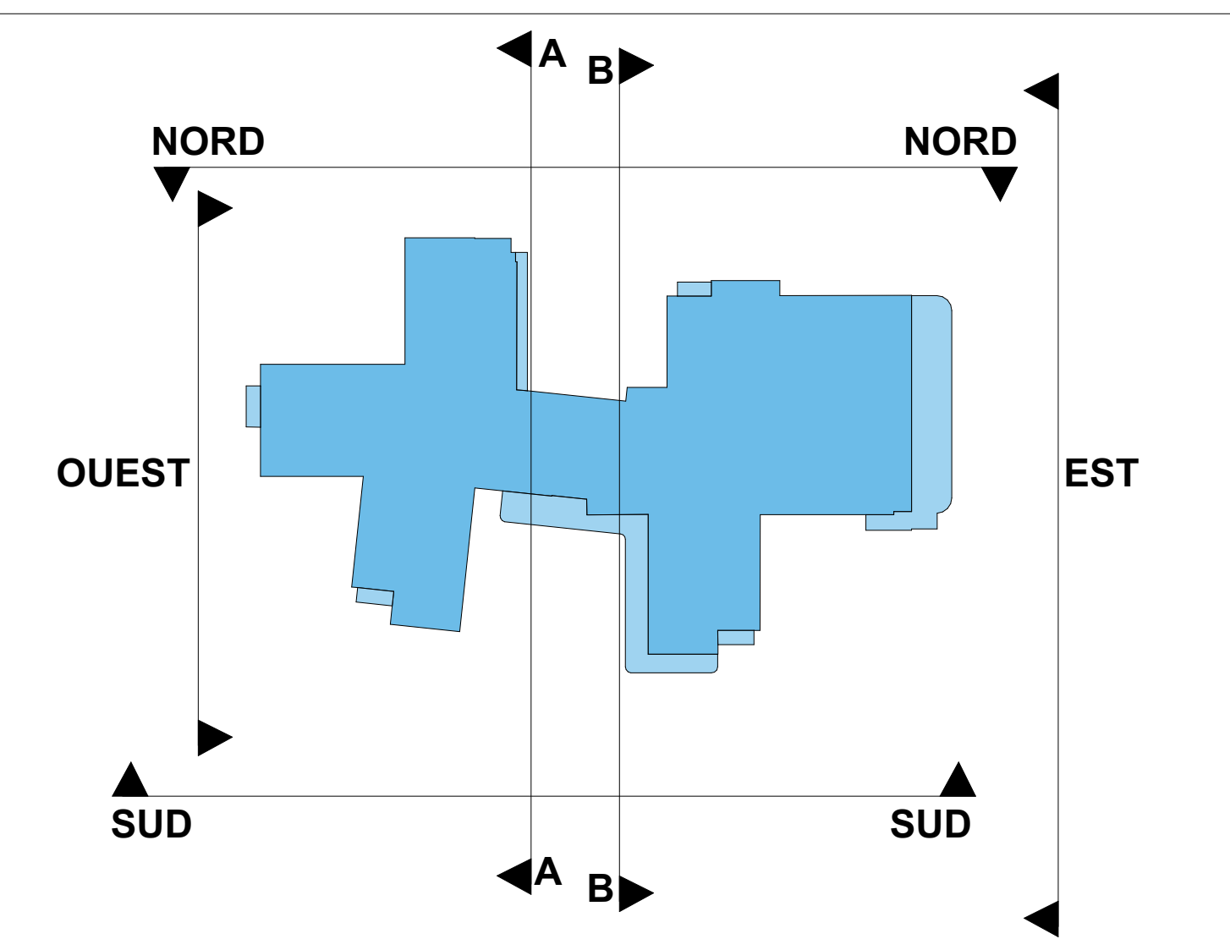
A
B
NORD
NORD
OUEST
EST
SUD
SUD
A
B

CH BRETAGNE ATLANTIQUE

Construction d'un EHPAD de 120 lits à Auray - Site du Pratel

Centre hospitalier Bretagne Atlantique
20 bd du Général Maurice Guillaudot - BT 705555 - 56017 VANNES Cedex

PC_05a - Elevations

Ech: 1:200

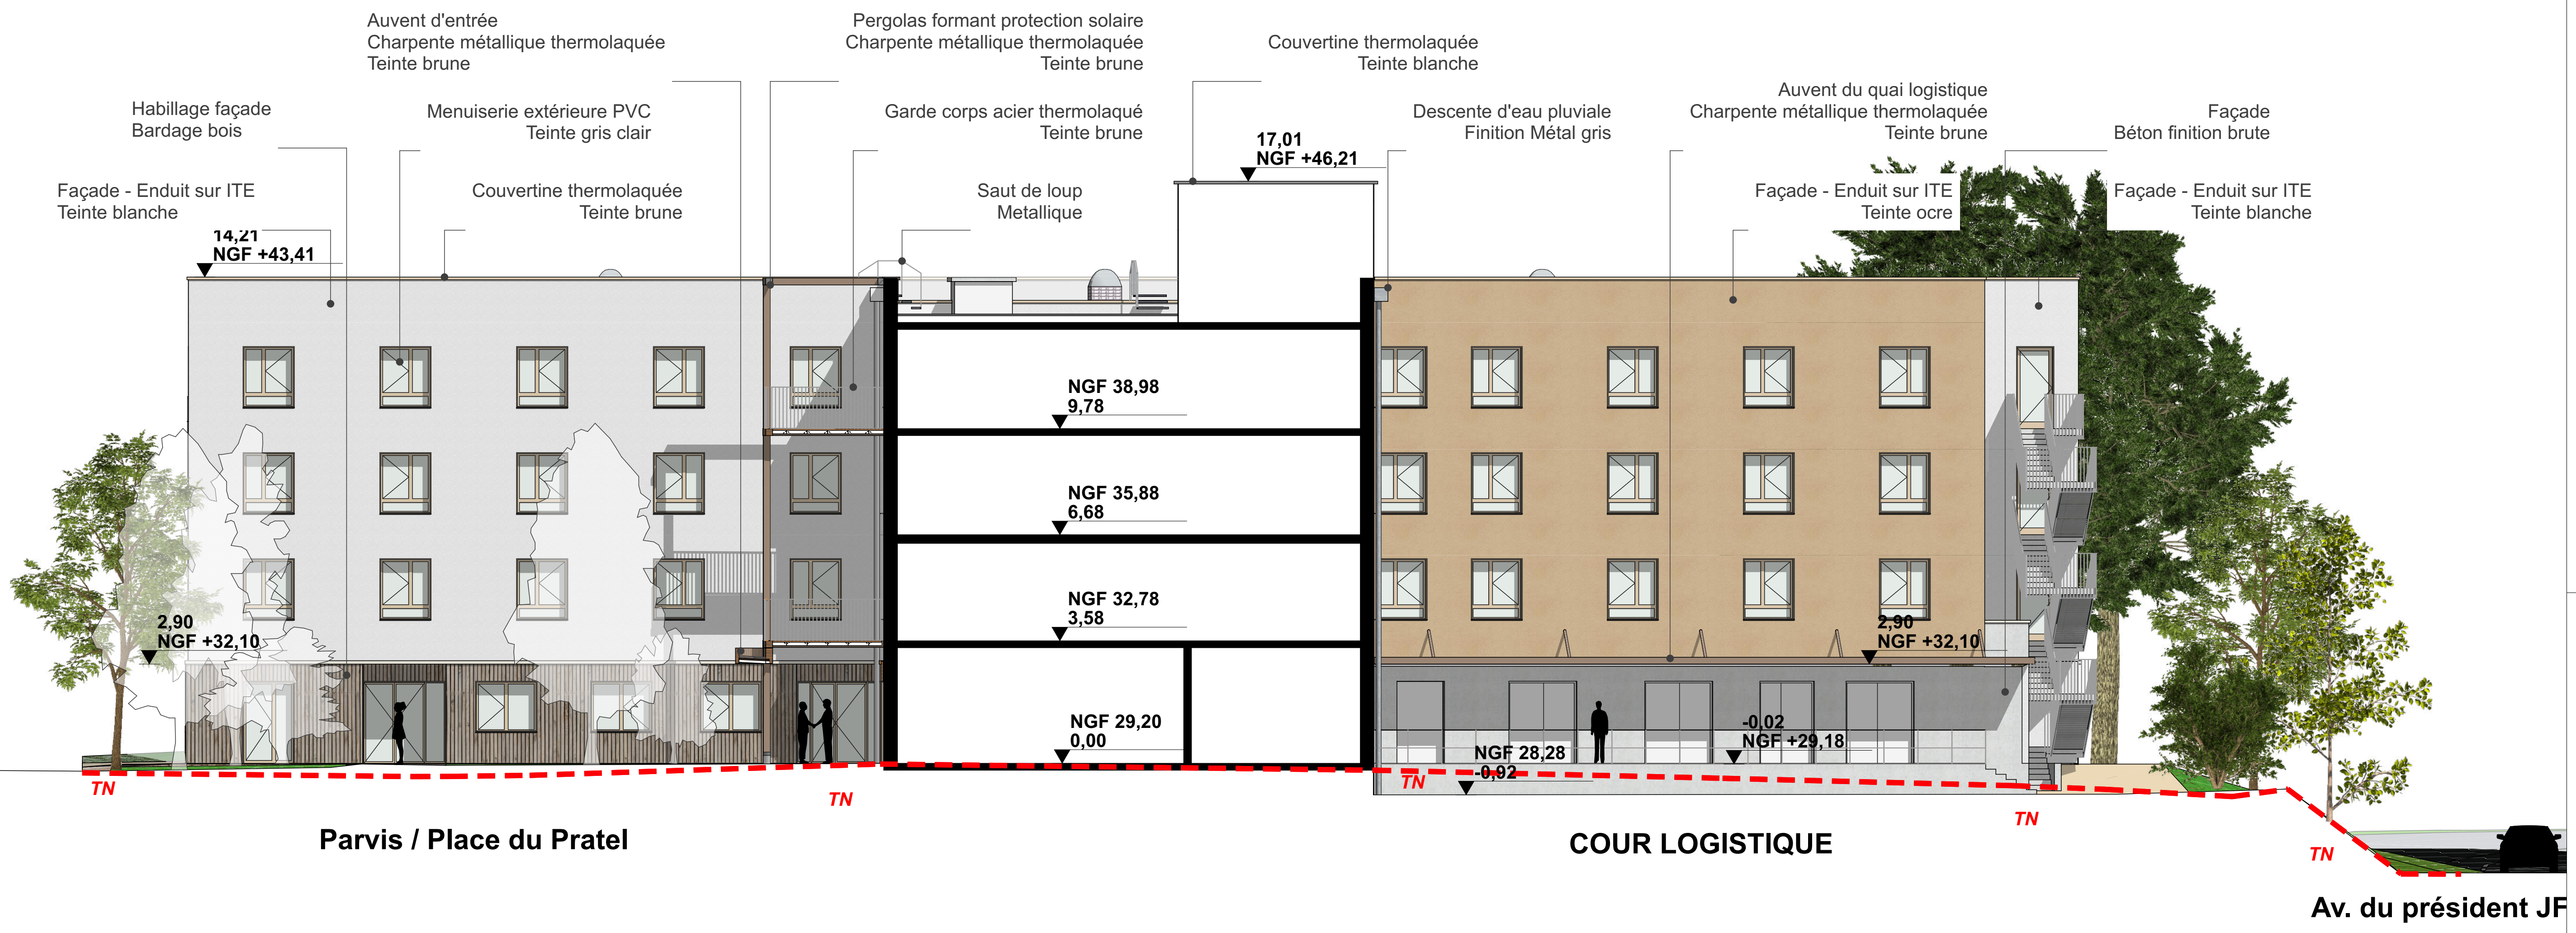
Auvent d'entrée
Charpente métallique thermolaquée
Teinte brune
Pergolas formant protection solaire
Charpente métallique thermolaquée
Teinte brune
Couvertine thermolaquée
Teinte blanche
Habillage façade
Bardage bois
Menuiserie extérieure PVC
Teinte gris clair
Garde corps acier thermolaqué
Teinte brune
17,01
NGF +46,21
Descente d'eau pluviale
Finition Métal gris
Auvent du quai logistique
Charpente métallique thermolaquée
Teinte brune
Façade
Béton finition brute
Façade - Enduit sur ITE
Teinte blanche
Couvertine thermolaquée
Teinte brune
Saut de loup
Metallique
Façade - Enduit sur ITE
Teinte ocre
Façade - Enduit sur ITE
Teinte blanche
14,21
NGF +43,41
NGF 38,98
9,78
NGF 35,88
6,68
NGF 32,78
3,58
2,90
NGF +32,10
NGF 29,20
0,00
2,90
NGF +32,10
-0,02
NGF +29,18
NGF 28,28
-0,92
TN
TN
TN
TN
TN
Parvis / Place du Pratel
COUR LOGISTIQUE
Av. du président JF

Facades est A

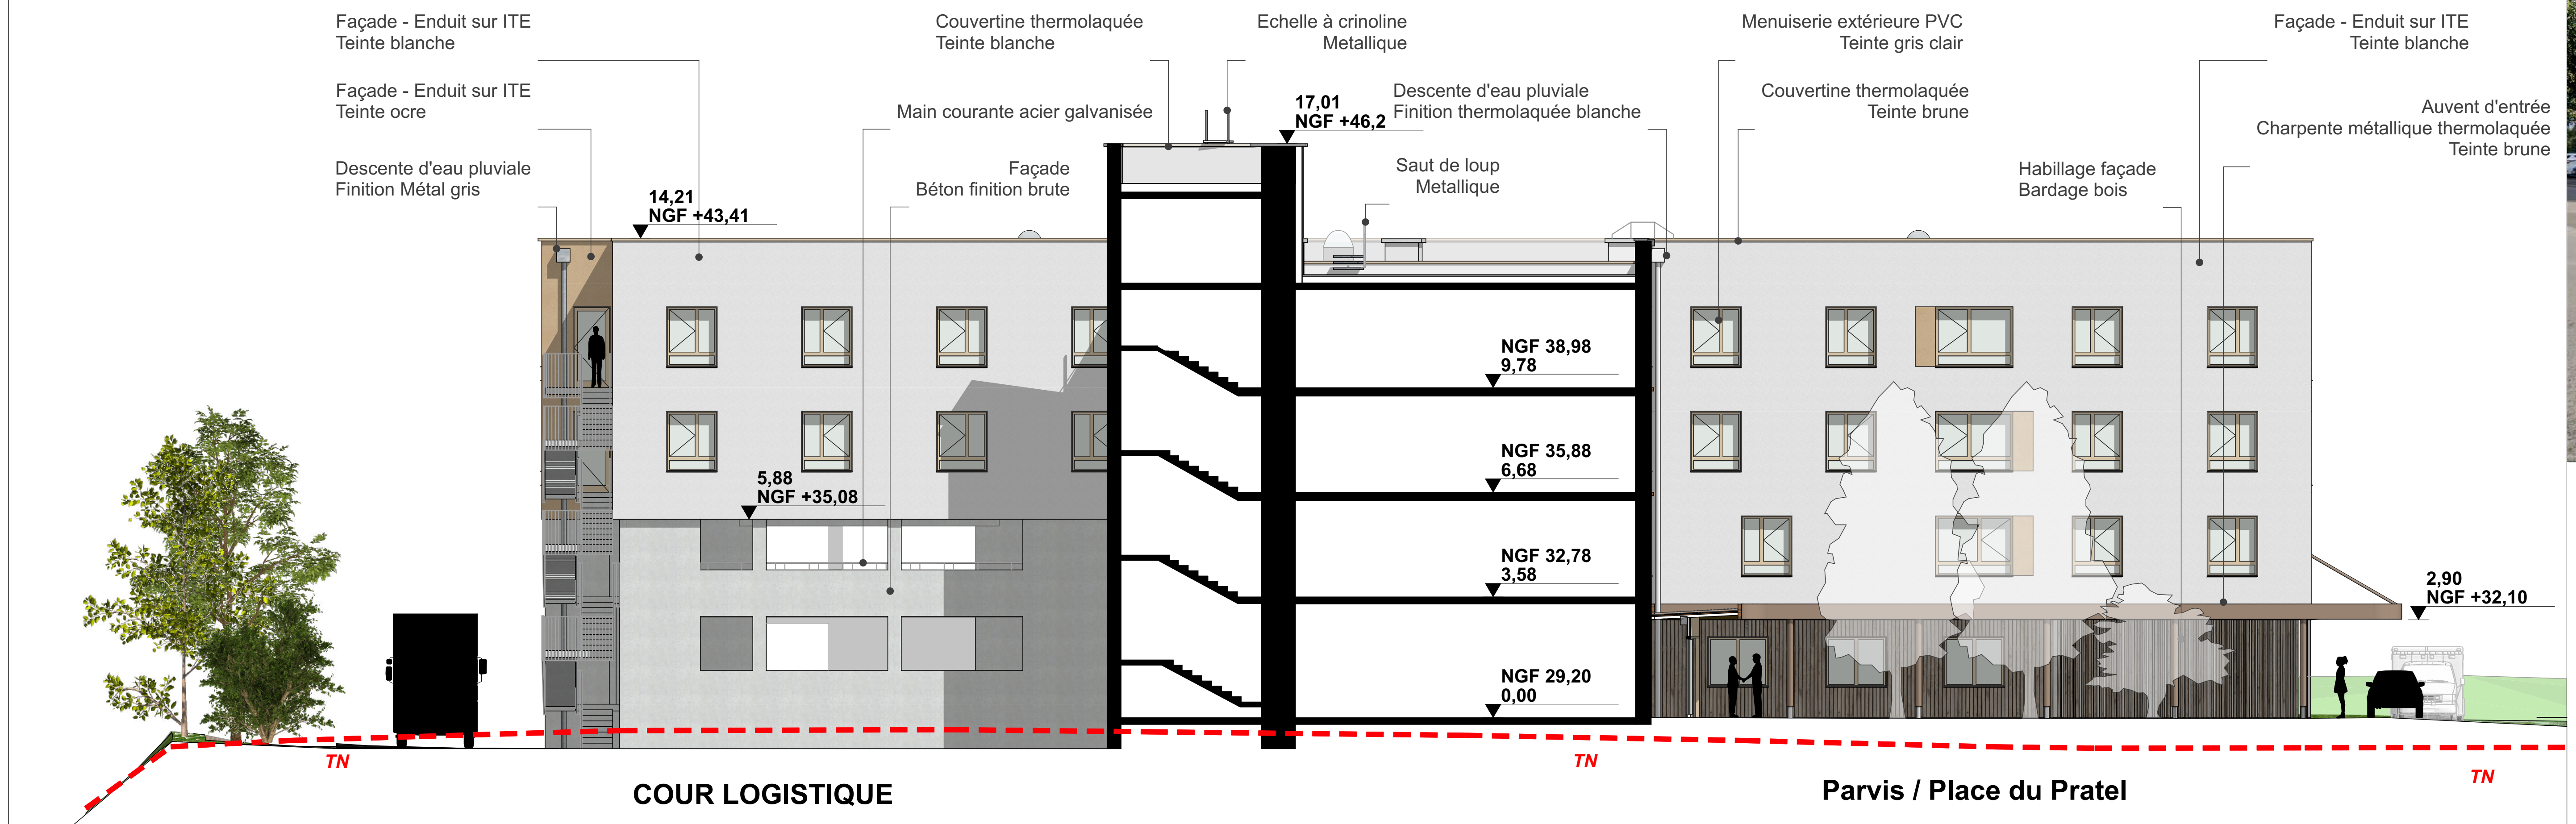
Façade - Enduit sur ITE
Teinte blanche
Couvertine thermolaquée
Teinte blanche
Echelle à crinoline
Metallique
Menuiserie extérieure PVC
Teinte gris clair
Façade - Enduit sur ITE
Teinte blanche
Façade - Enduit sur ITE
Teinte ocre
Main courante acier galvanisée
17,01
NGF +46,2
Descente d'eau pluviale
Finition thermolaquée blanche
Couvertine thermolaquée
Teinte brune
Auvent d'entrée
Charpente métallique thermolaquée
Teinte brune
Descente d'eau pluviale
Finition Métal gris
Façade
Béton finition brute
Saut de loup
Metallique
Habillage façade
Bardage bois
14,21
NGF +43,41
NGF 38,98
9,78
NGF 35,88
6,68
5,88
NGF +35,08
NGF 32,78
3,58
2,90
NGF +32,10
NGF 29,20
0,00
TN
TN
TN
COUR LOGISTIQUE
Parvis / Place du Pratel

Facades ouest B

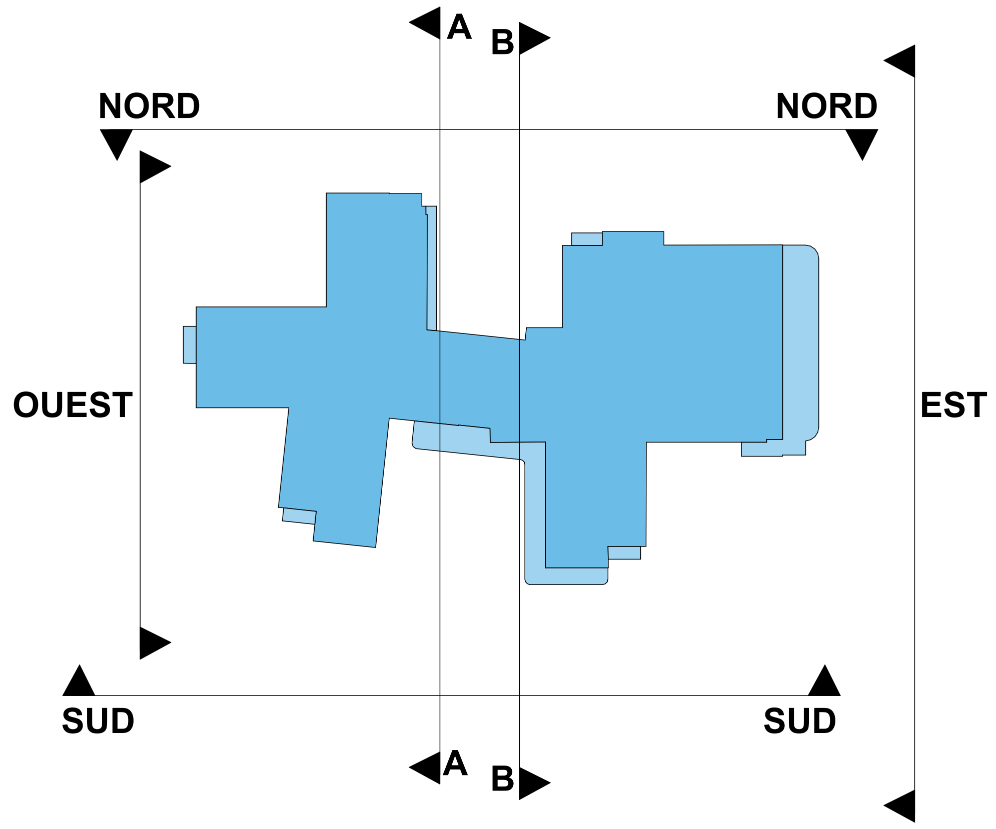
A
B
NORD
NORD
OUEST
EST
SUD
SUD
A
B

CH BRETAGNE ATLANTIQUE

Construction d'un EHPAD de 120 lits à Auray - Site du Pratel

Centre hospitalier Bretagne Atlantique
20 bd du Général Maurice Guillaudot - BT 705555 - 56017 VANNES Cedex

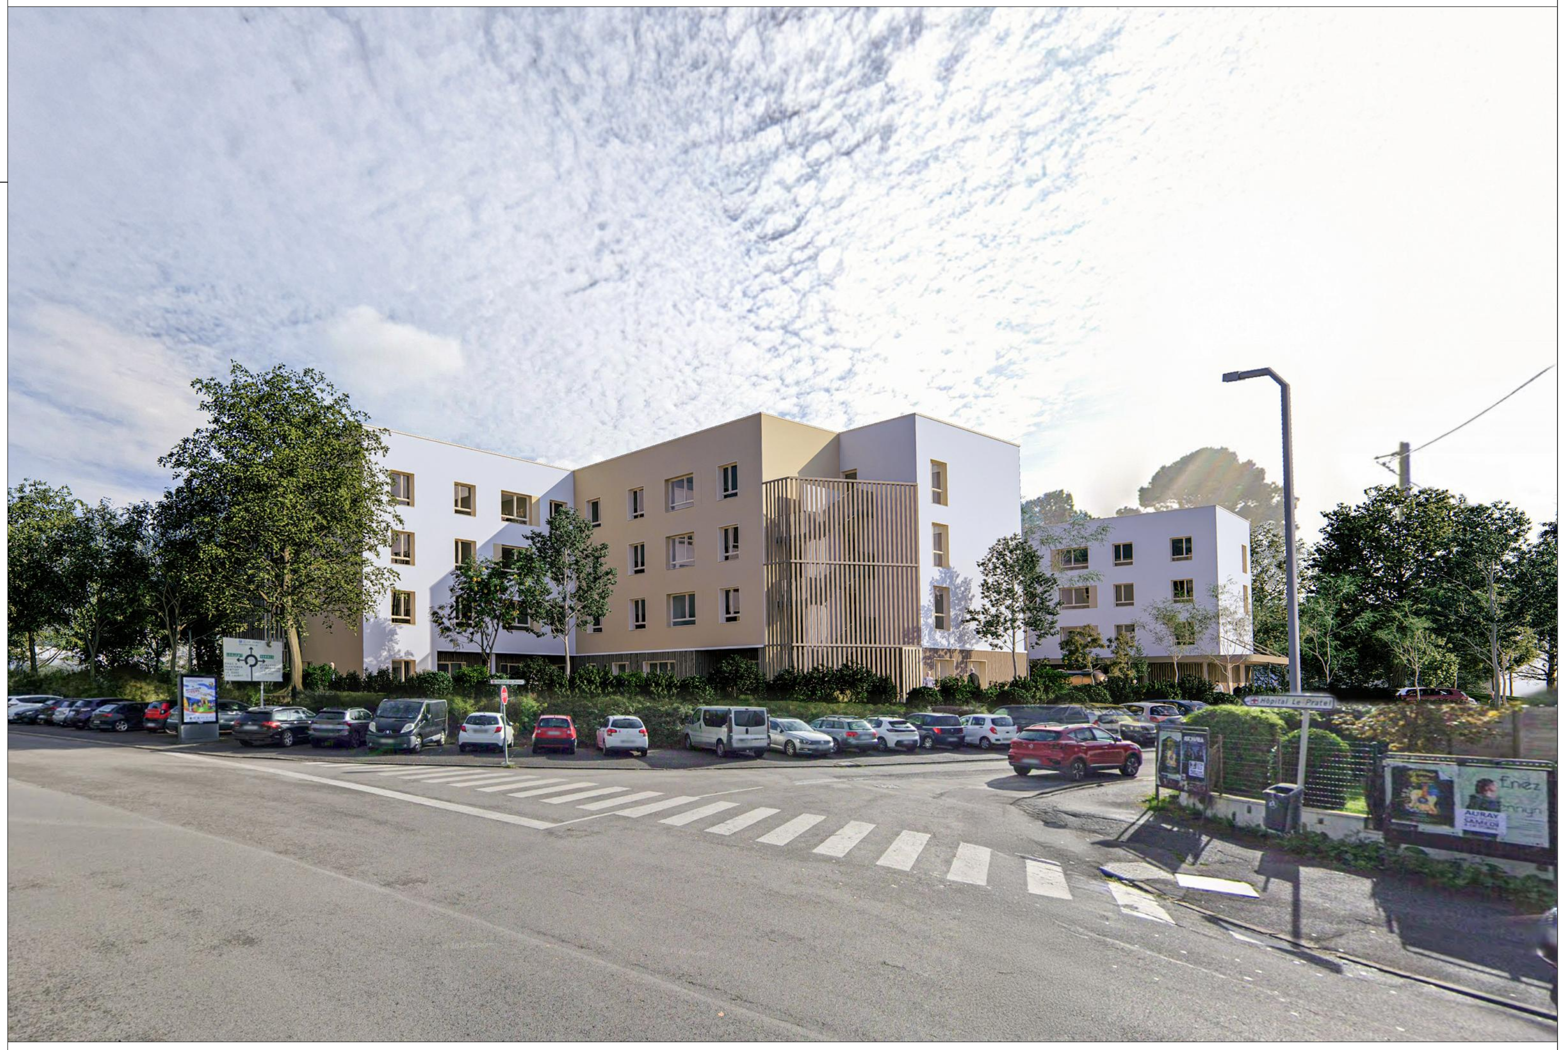

PC_05b - Elevations

Ech: 1:200

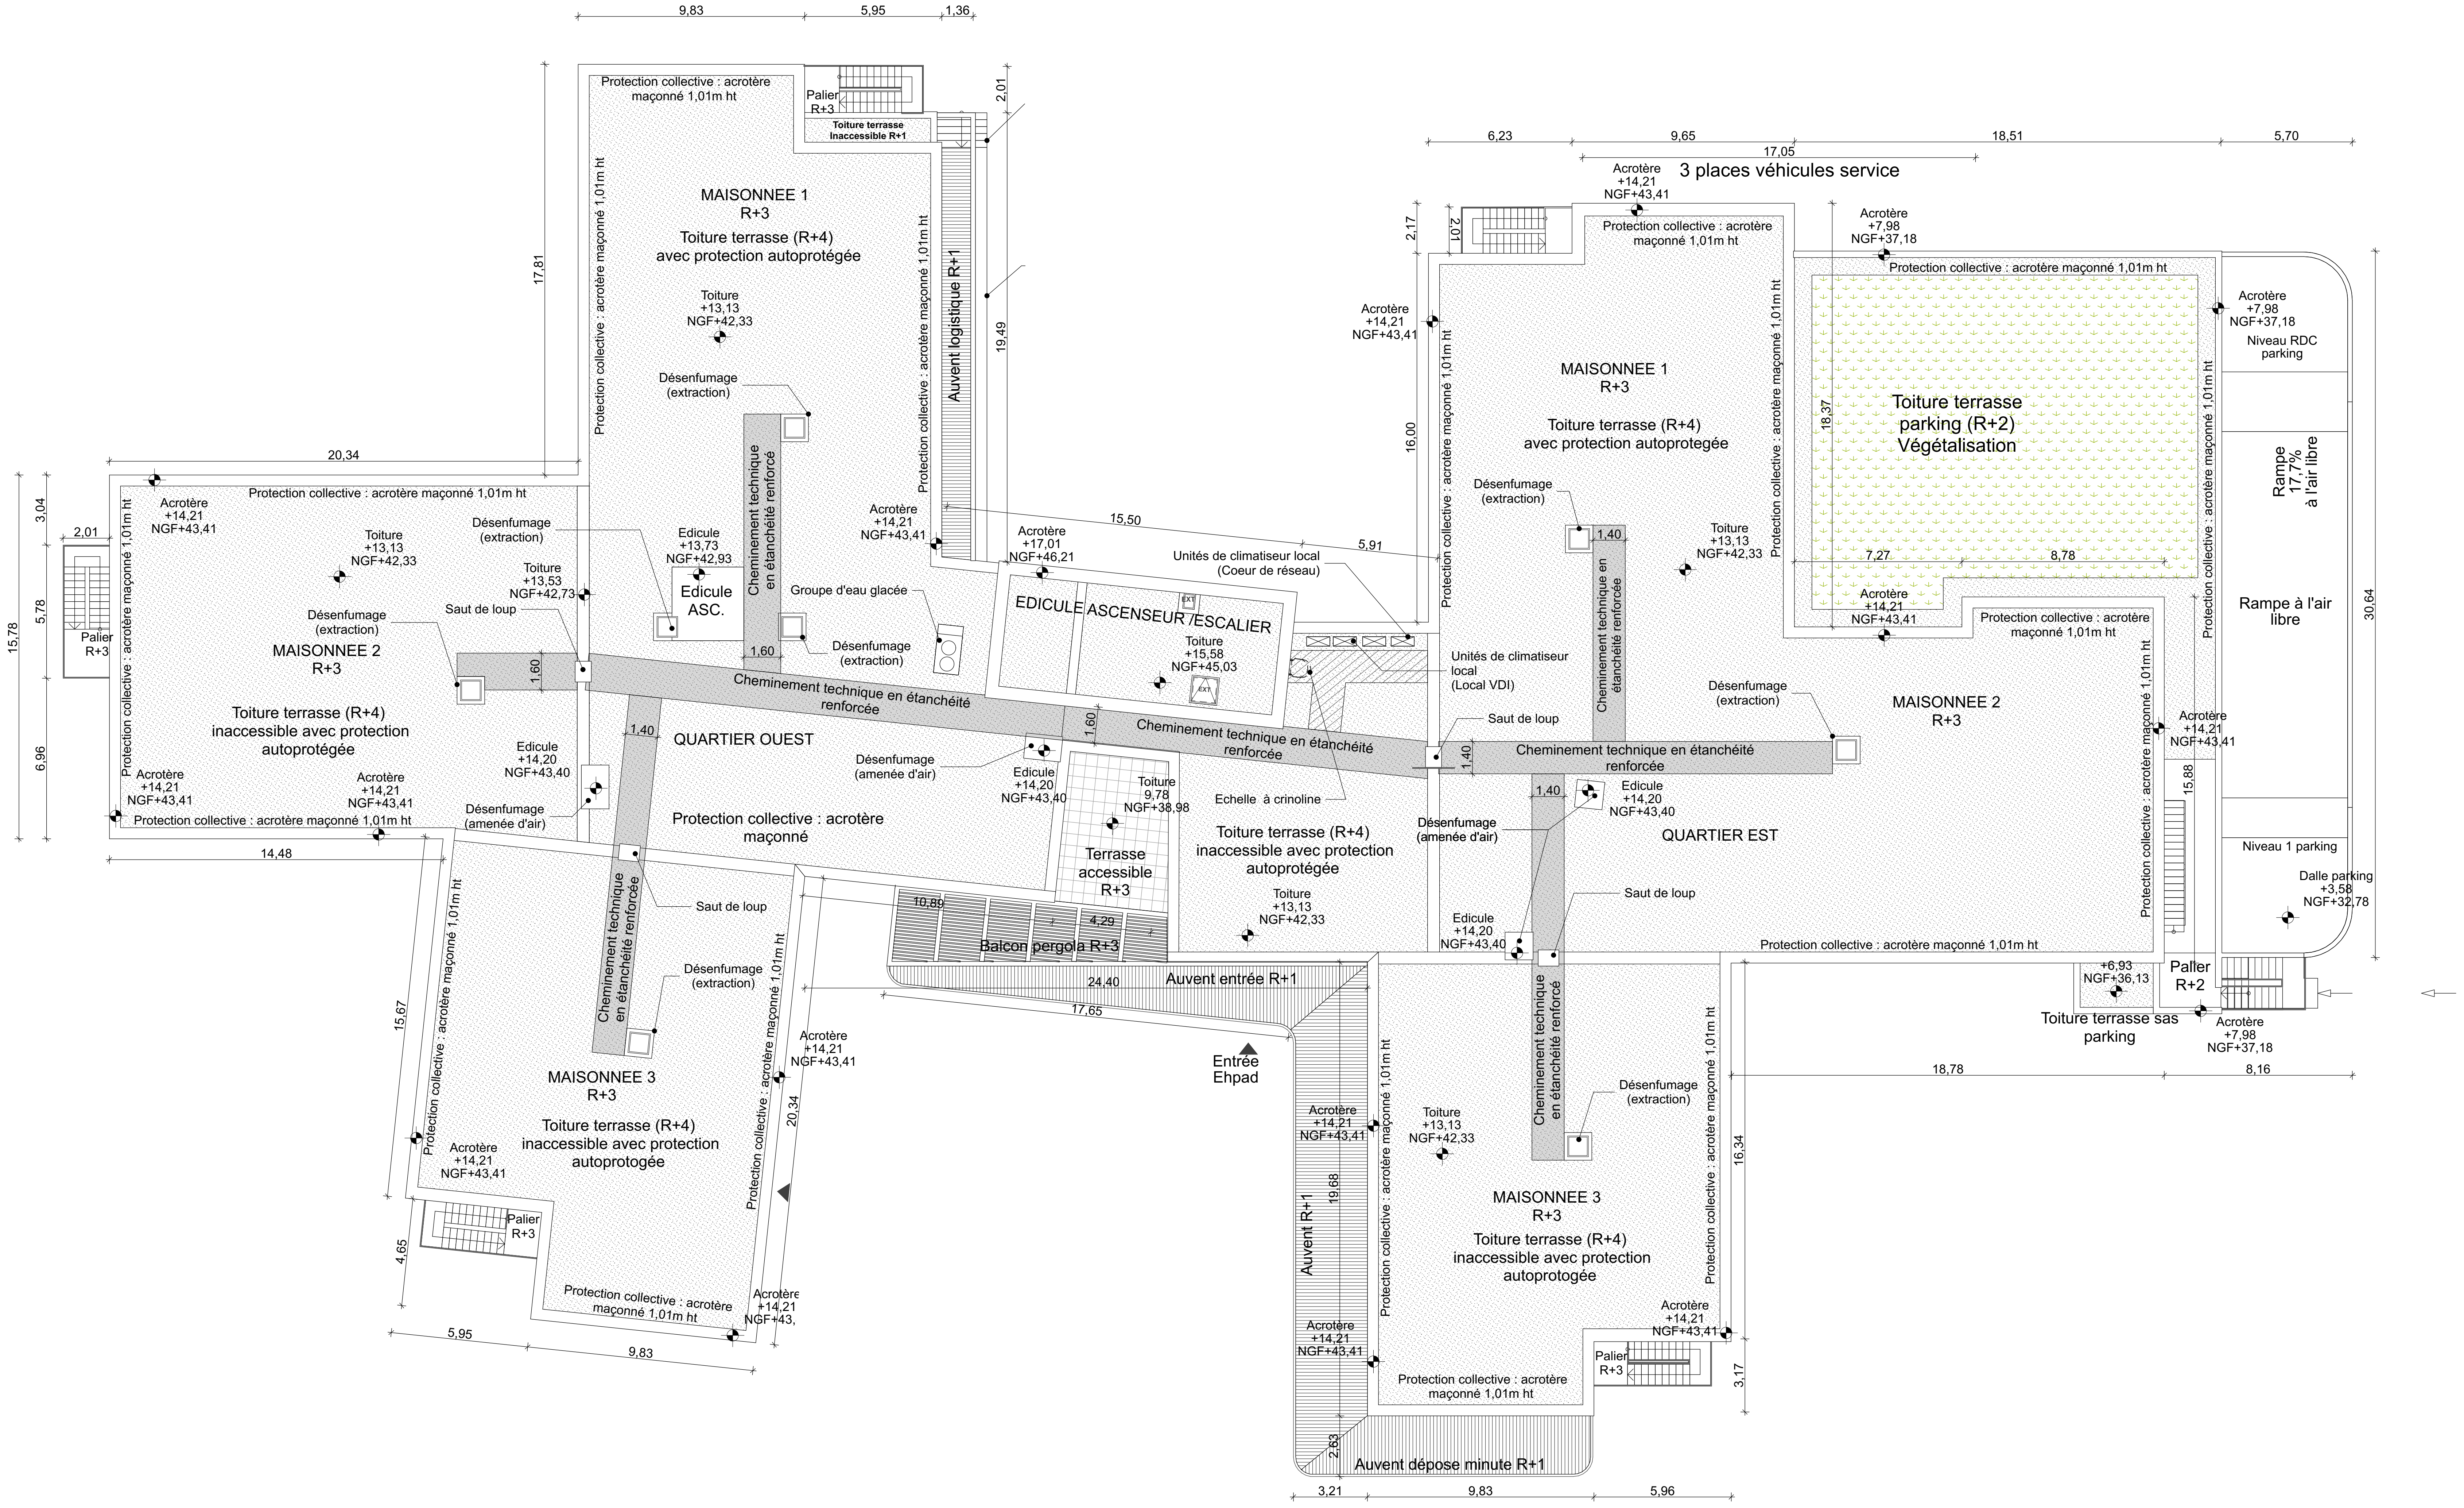
9,83
5,95
1,36
2,01
Protection collective : acrotère maçonné 1,01m ht
Palier R+3
Toiture terrasse Inaccessible R+1
MAISONNEE 1 R+3
Toiture terrasse (R+4) avec protection autoprotégée
Toiture +13,13 NGF+42,33
17,81
19,49
Auvent logistique R+1
Protection collective : acrotère maçonné 1,01m ht
Désenfumage (extraction)
Cheminement technique en étanchéité renforcé
20,34
Acrotère +14,21 NGF+43,41
Edicule +13,73 NGF+42,93
Edicule ASC.
Groupe d'eau glacée
Désenfumage (extraction)
1,60
Acrotère +17,01 NGF+46,21
15,50
5,91
Unités de climatiseur local (Coeur de réseau)
EDICULE ASCENSEUR /ESCALIER
Toiture +15,58 NGF+45,03
Unités de climatiseur local (Local VDI)
Cheminement technique en étanchéité renforcée
15,78
3,04
5,78
6,96
2,01
Palier R+3
Protection collective : acrotère maçonné 1,01m ht
MAISONNEE 2 R+3
Toiture +13,13 NGF+42,33
Désenfumage (extraction)
Saut de loup
Toiture +13,53 NGF+42,73
Toiture terrasse (R+4) inaccessible avec protection autoprotégée
Edicule +14,20 NGF+43,40
Désenfumage (amenée d'air)
14,48
1,40
QUARTIER OUEST
Désenfumage (amenée d'air)
Edicule +14,20 NGF+43,40
Protection collective : acrotère maçonné
Toiture 9,78 NGF+38,98
Terrasse accessible R+3
Echelle à crinoline
Toiture terrasse (R+4) inaccessible avec protection autoprotégée
Toiture +13,13 NGF+42,33
10,89
4,29
Balcon pergola R+3
24,40
Auvent entrée R+1
17,65
Entrée Ehpad
Saut de loup
Désenfumage (extraction)
15,67
MAISONNEE 3 R+3
Toiture terrasse (R+4) inaccessible avec protection autoprotogée
20,34
4,65
Palier R+3
5,95
9,83
6,23
9,65
17,05
18,51
5,70
3 places véhicules service
Acrotère +14,21 NGF+43,41
2,17
2,01
16,00
Acrotère +7,98 NGF+37,18
MAISONNEE 1 R+3
Toiture terrasse (R+4) avec protection autoprotegée
Désenfumage (extraction)
1,40
Toiture +13,13 NGF+42,33
18,37
Toiture terrasse parking (R+2) Végétalisation
7,27
8,78
Niveau RDC parking
Rampe 17,7% à l'air libre
Rampe à l'air libre
30,64
Saut de loup
Cheminement technique en étanchéité renforcée
Désenfumage (extraction)
MAISONNEE 2 R+3
Acrotère +14,21 NGF+43,41
15,88
Edicule +14,20 NGF+43,40
QUARTIER EST
Désenfumage (amenée d'air)
Saut de loup
Edicule +14,20 NGF+43,40
Niveau 1 parking
Dalle parking +3,58 NGF+32,78
+6,93 NGF+36,13
Palier R+2
Toiture terrasse sas parking
Acrotère +7,98 NGF+37,18
18,78
8,16
Auvent R+1
19,68
2,63
Toiture +13,13 NGF+42,33
MAISONNEE 3 R+3
Toiture terrasse (R+4) inaccessible avec protection autoprotogée
16,34
3,17
Palier R+3
Protection collective : acrotère maçonné 1,01m ht
Auvent dépose minute R+1
3,21
9,83
5,96

CH BRETAGNE ATLANTIQUE

Construction d'un EHPAD de 120 lits à Auray - Site du Pratel

Centre hospitalier Bretagne Atlantique
20 bd du Général Maurice Guillaudot - BT 705555 - 56017 VANNES Cedex

PC_05c - Plan de toiture

Ech: 1:200