



- Lieu d'implantation du projet photovoltaïque : Route des terres de Saint-Jean, Mallemort (13 370)

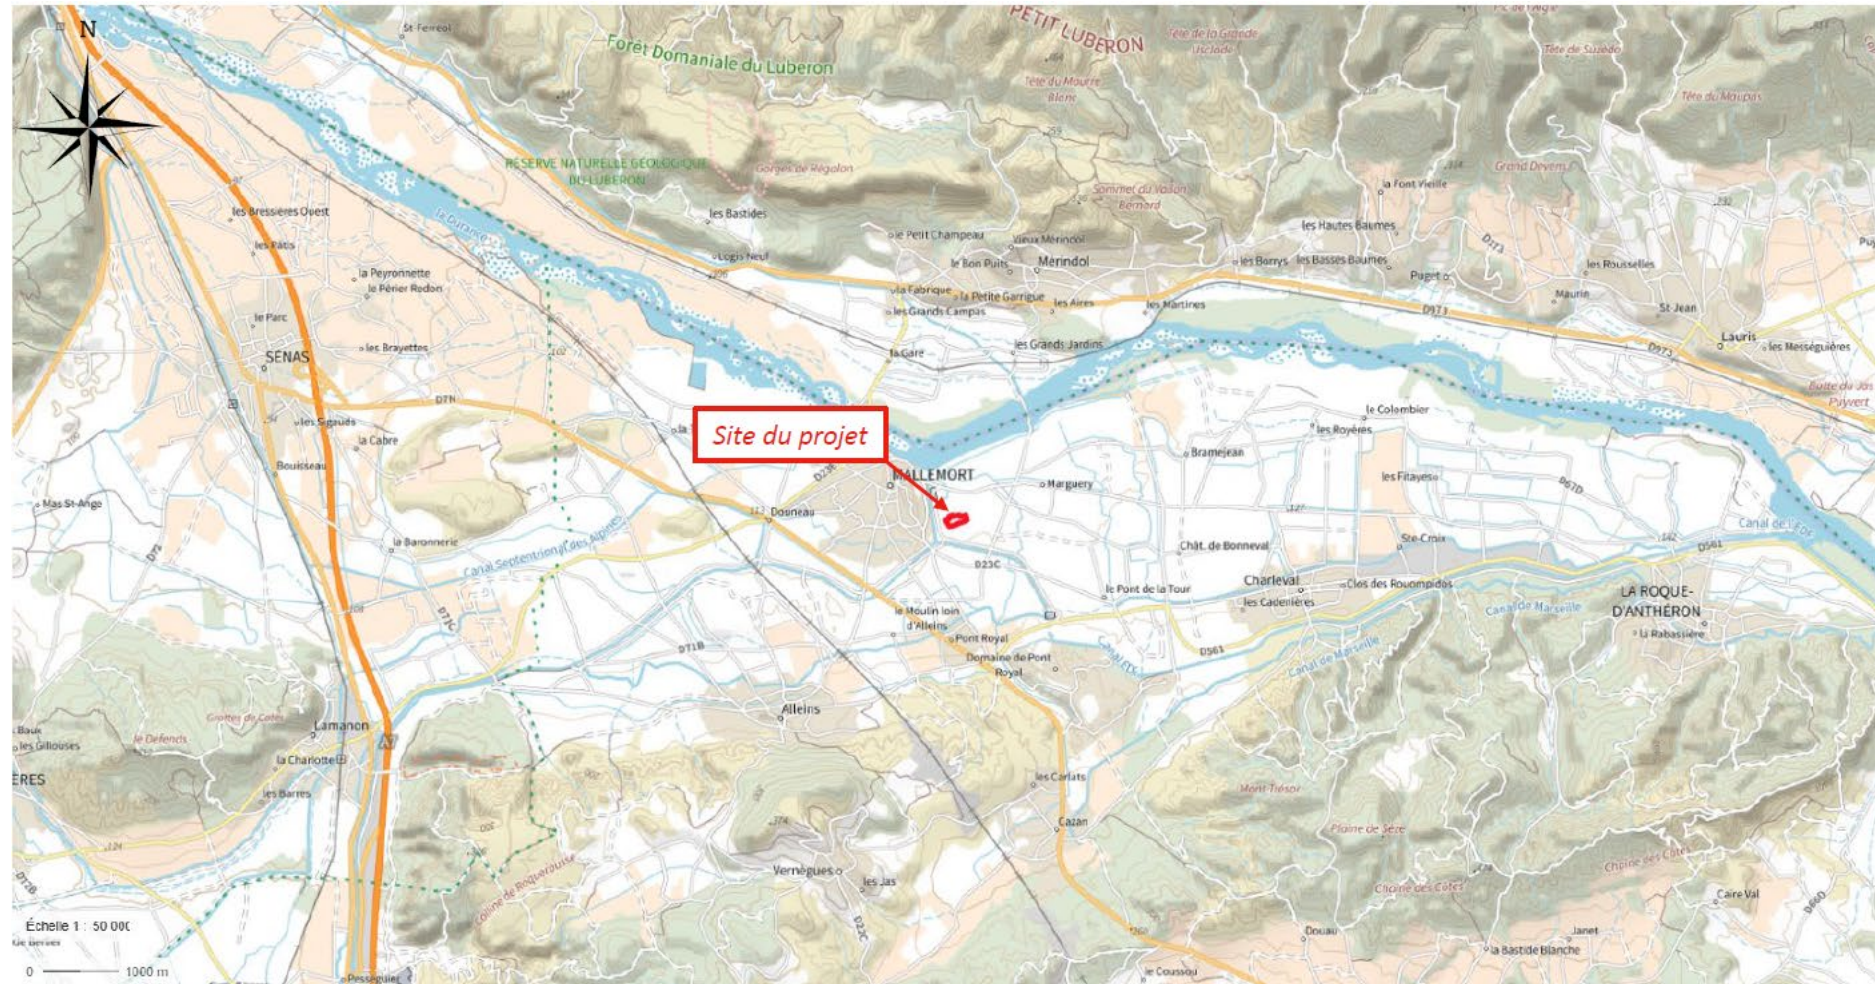

Localisation du projet sur carte IGN au 1/50 000

- Lieu d'implantation du projet photovoltaïque : Route des terres de Saint-Jean, Mallemort (13 370)

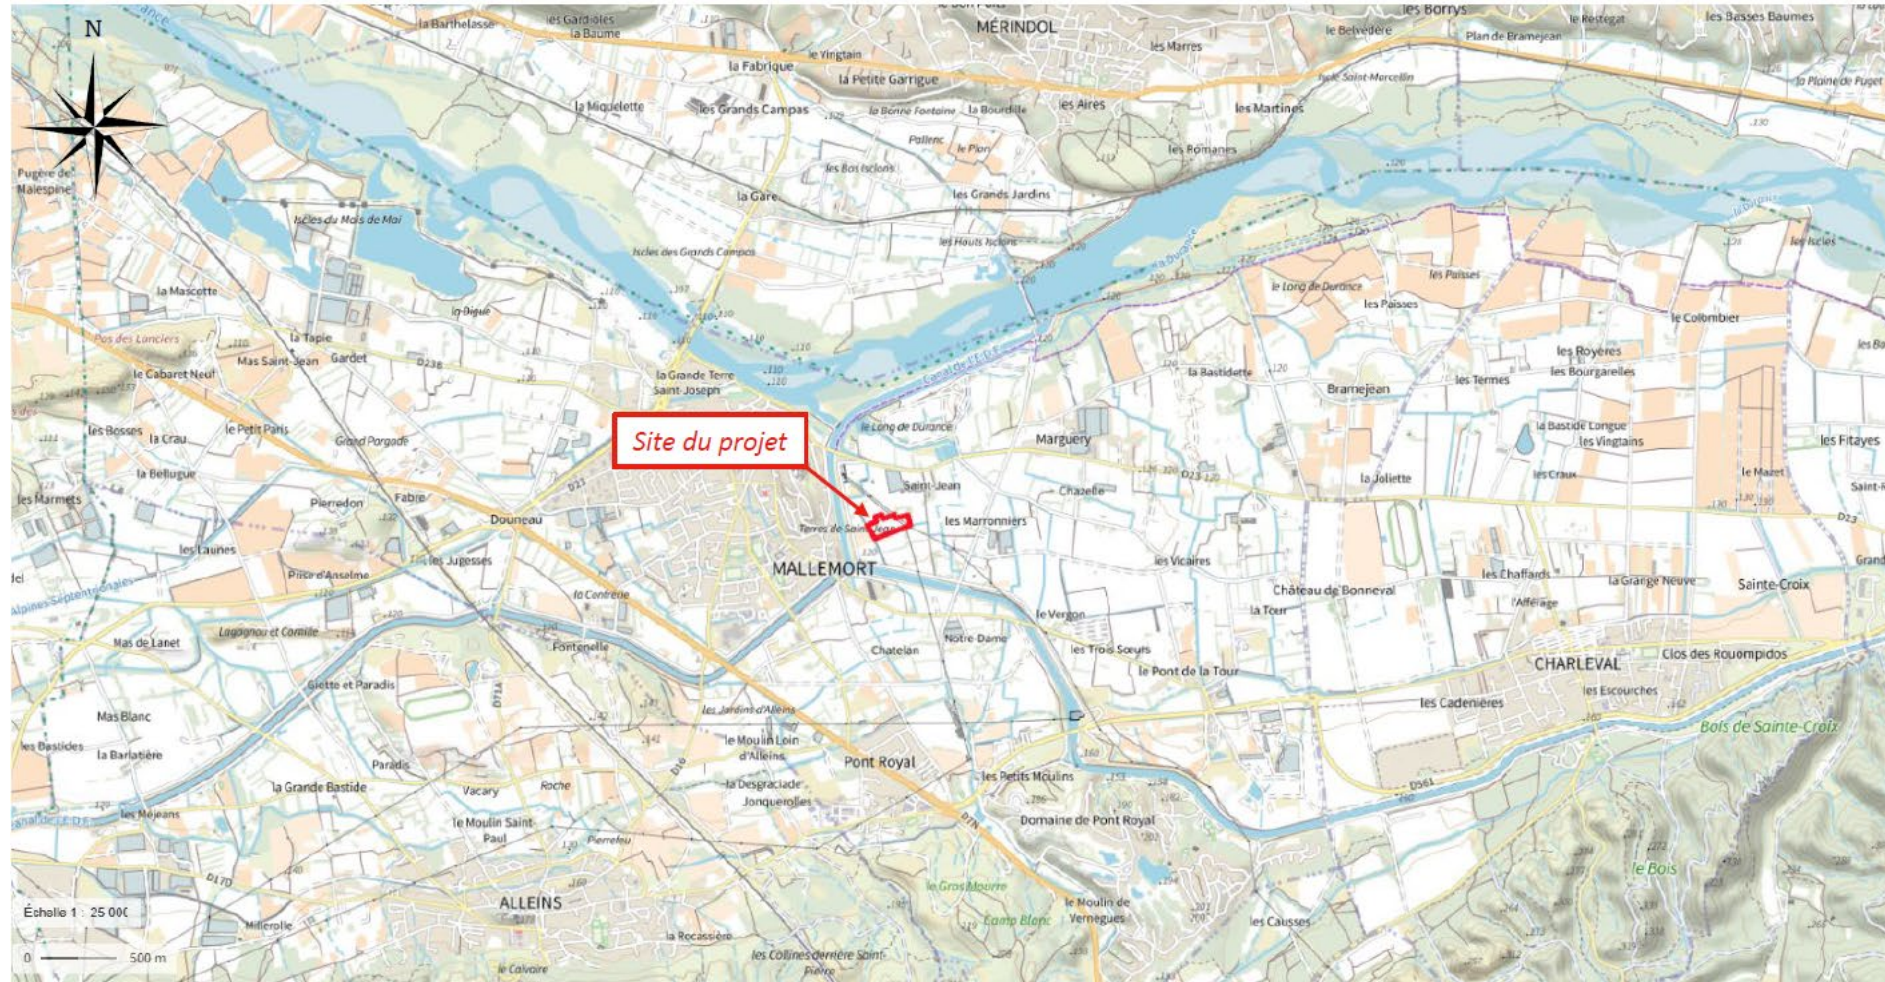

Localisation du projet sur carte IGN au 1/25 000


● Parcelles cadastrales concernées : Section C

Références cadastrales
C 5107, 215, 214, 5105, 5103, 5101, 5098, 202, 201, 200, 5099, 5096 & 5094
Surface foncière
25 335 m²
Commune
Mallemort (13 370)
Propriétaire
Ahmed BAOUDENE



Zoom sur les parcelles concernées par le projet

- Parcelles cadastrales concernées : C 5107, 215, 214, 5105, 5103, 5101, 5098, 202, 201, 200, 5099, 5096 & 5094

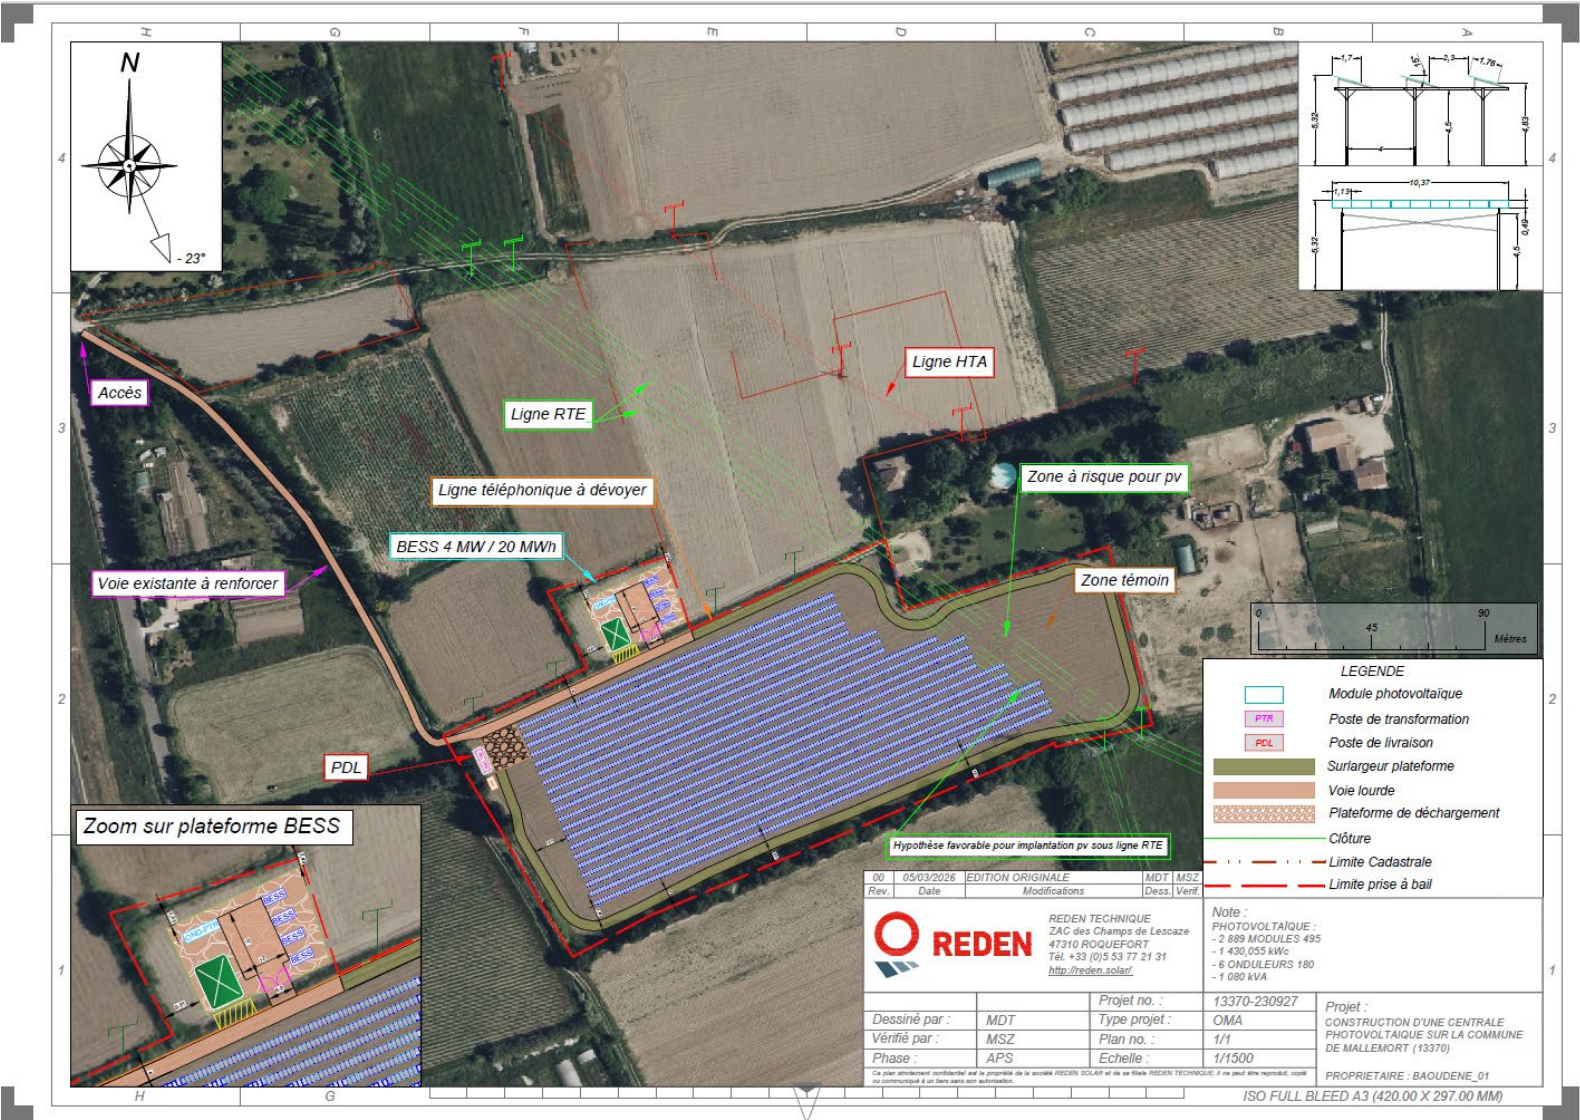

Emprise du projet sur les parcelles concernées