


Projet photovoltaïque au sol

Commune de Carlencas-et-Levas (34)

Légende :

- Tables photovoltaïques
- Portail
- Poste de livraison et de transformation
- Cloture
- Piste interne 6m
- Citerne de 120m3

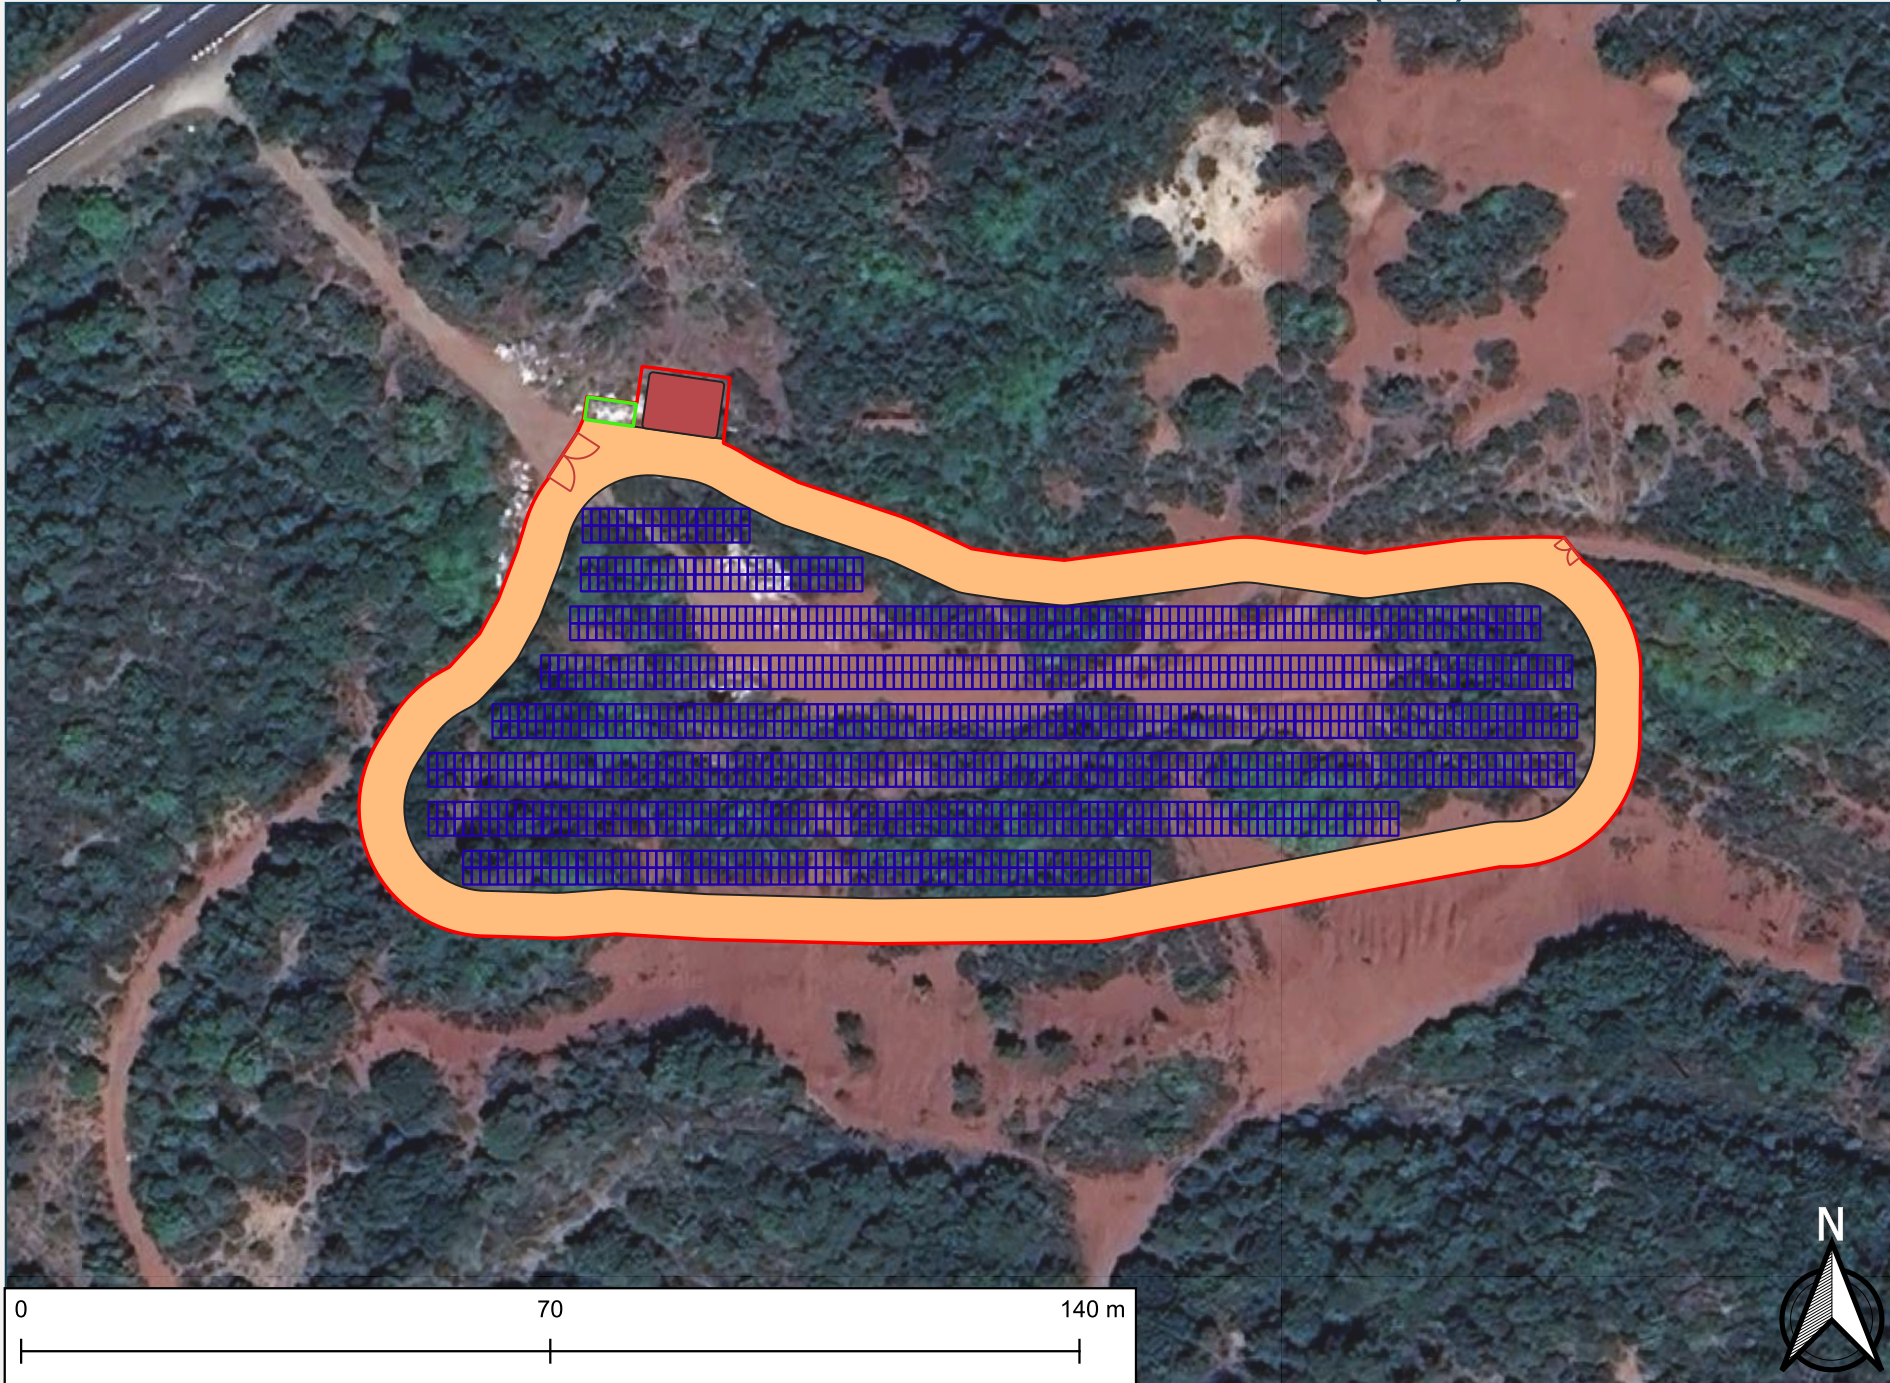

Plan du projet
(1/1000)

Annexe 5



Date de réalisation :
05/2026