

Demande d'examen au cas par cas

Objet de la demande

Demande d'examen au cas par cas

Localisation

Hontanx/ Landes (40)/ Nouvelle-Aquitaine

Projet concerné

Installation d'une centrale solaire agrivoltaïque

Assistant à Maitrise d'ouvrage



SAS Corsica Sole
Village,
20251 PANCHERACCIA

Porteur du projet



Société de projet SAS CS 131
Filiale de la société Corsica Sole



SIREN – 509 986 030
Siège social - Village, 20251 Pancheraccia

Activité - 3511Z Production d'électricité
Forme juridique - Société par actions simplifiée



Société de projet filiale de la SAS Corsica Sole dédiée au projet d'installation du parc solaire situé sur la commune de Hontanx dans le cadre du développement des énergies renouvelables dans le département de la Nouvelle Aquitaine.

SIREN – 910 203 041
Siège social - Village, 20251 Pancheraccia

Activité - 3511Z Production d'électricité
Forme juridique - Société par actions simplifiée

Demande d'examen au cas par cas

Installation d'une centrale solaire photovoltaïque comprenant un local technique

Maitre d'ouvrage

CS 131
Village, 20251 PANCHERACCIA

Téléphone : 05 64 72 03 41
E-mail : sol-continent@corsicasole.com

Projet

40 190 Hontanx

Parcelles : Section D 109-110-111-112-113-114-115-120-121-123-116-117-118-119-122
Section F 54-62

Liste des différents dossiers composants la demande d'examen au cas par cas

Dossier graphique & cerfa

Planches de la demande d'examen au cas par cas
- Planches graphiques (annexes 3 à 7)

Dossier cerfa

Annexe 1 - Informations nominatives relatives au maître d'ouvrage

Dossiers annexes

Annexe 2 - Présentation de la société

Annexe 8 - Diagnostic environnemental

Annexe 9 - Diagnostic patrimonial et paysager


Annexe 10 - Mesures d'évitement et de réduction volontaires

Annexe 11 – Dossier technique

Commune de Hontanx	Page 2	Sommaire	SAS CS 131
Demande d'examen au cas par cas concernant l'installation d'une centrale solaire agrivoltaïque	Planches graphiques du dossier de demande d'examen au cas par cas		Village, 20251 PANCHERACCIA Téléphone : 05 64 72 03 41 E-mail : sol-continent@corsicasole.com




Annexe 3 – Plan de Situation

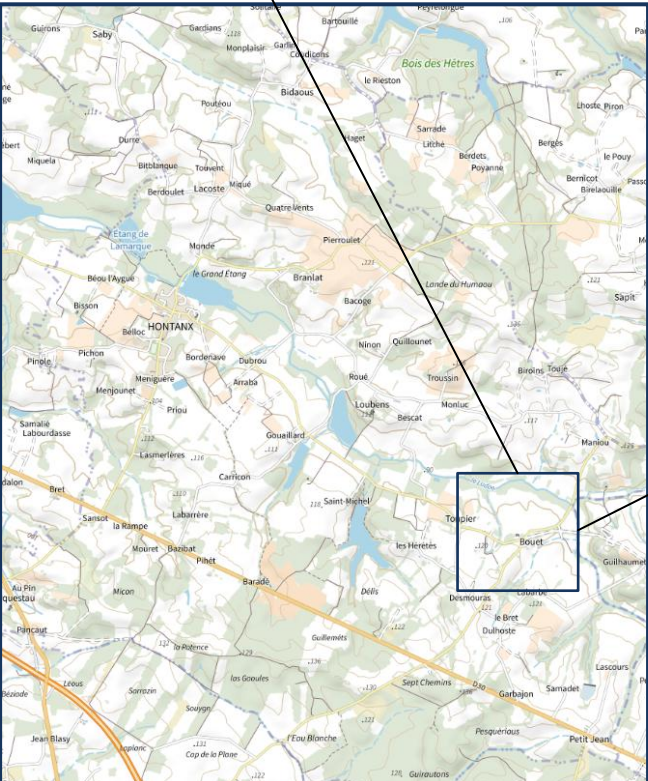


Localisation du terrain

Commune	Hontanx
EPCI	CC du Pays de Villeneuve en Armagnac Landais
Département	Landes
Région	Nouvelle Aquitaine
Règlement d’urbanisme	CC
Zonage	ZnC

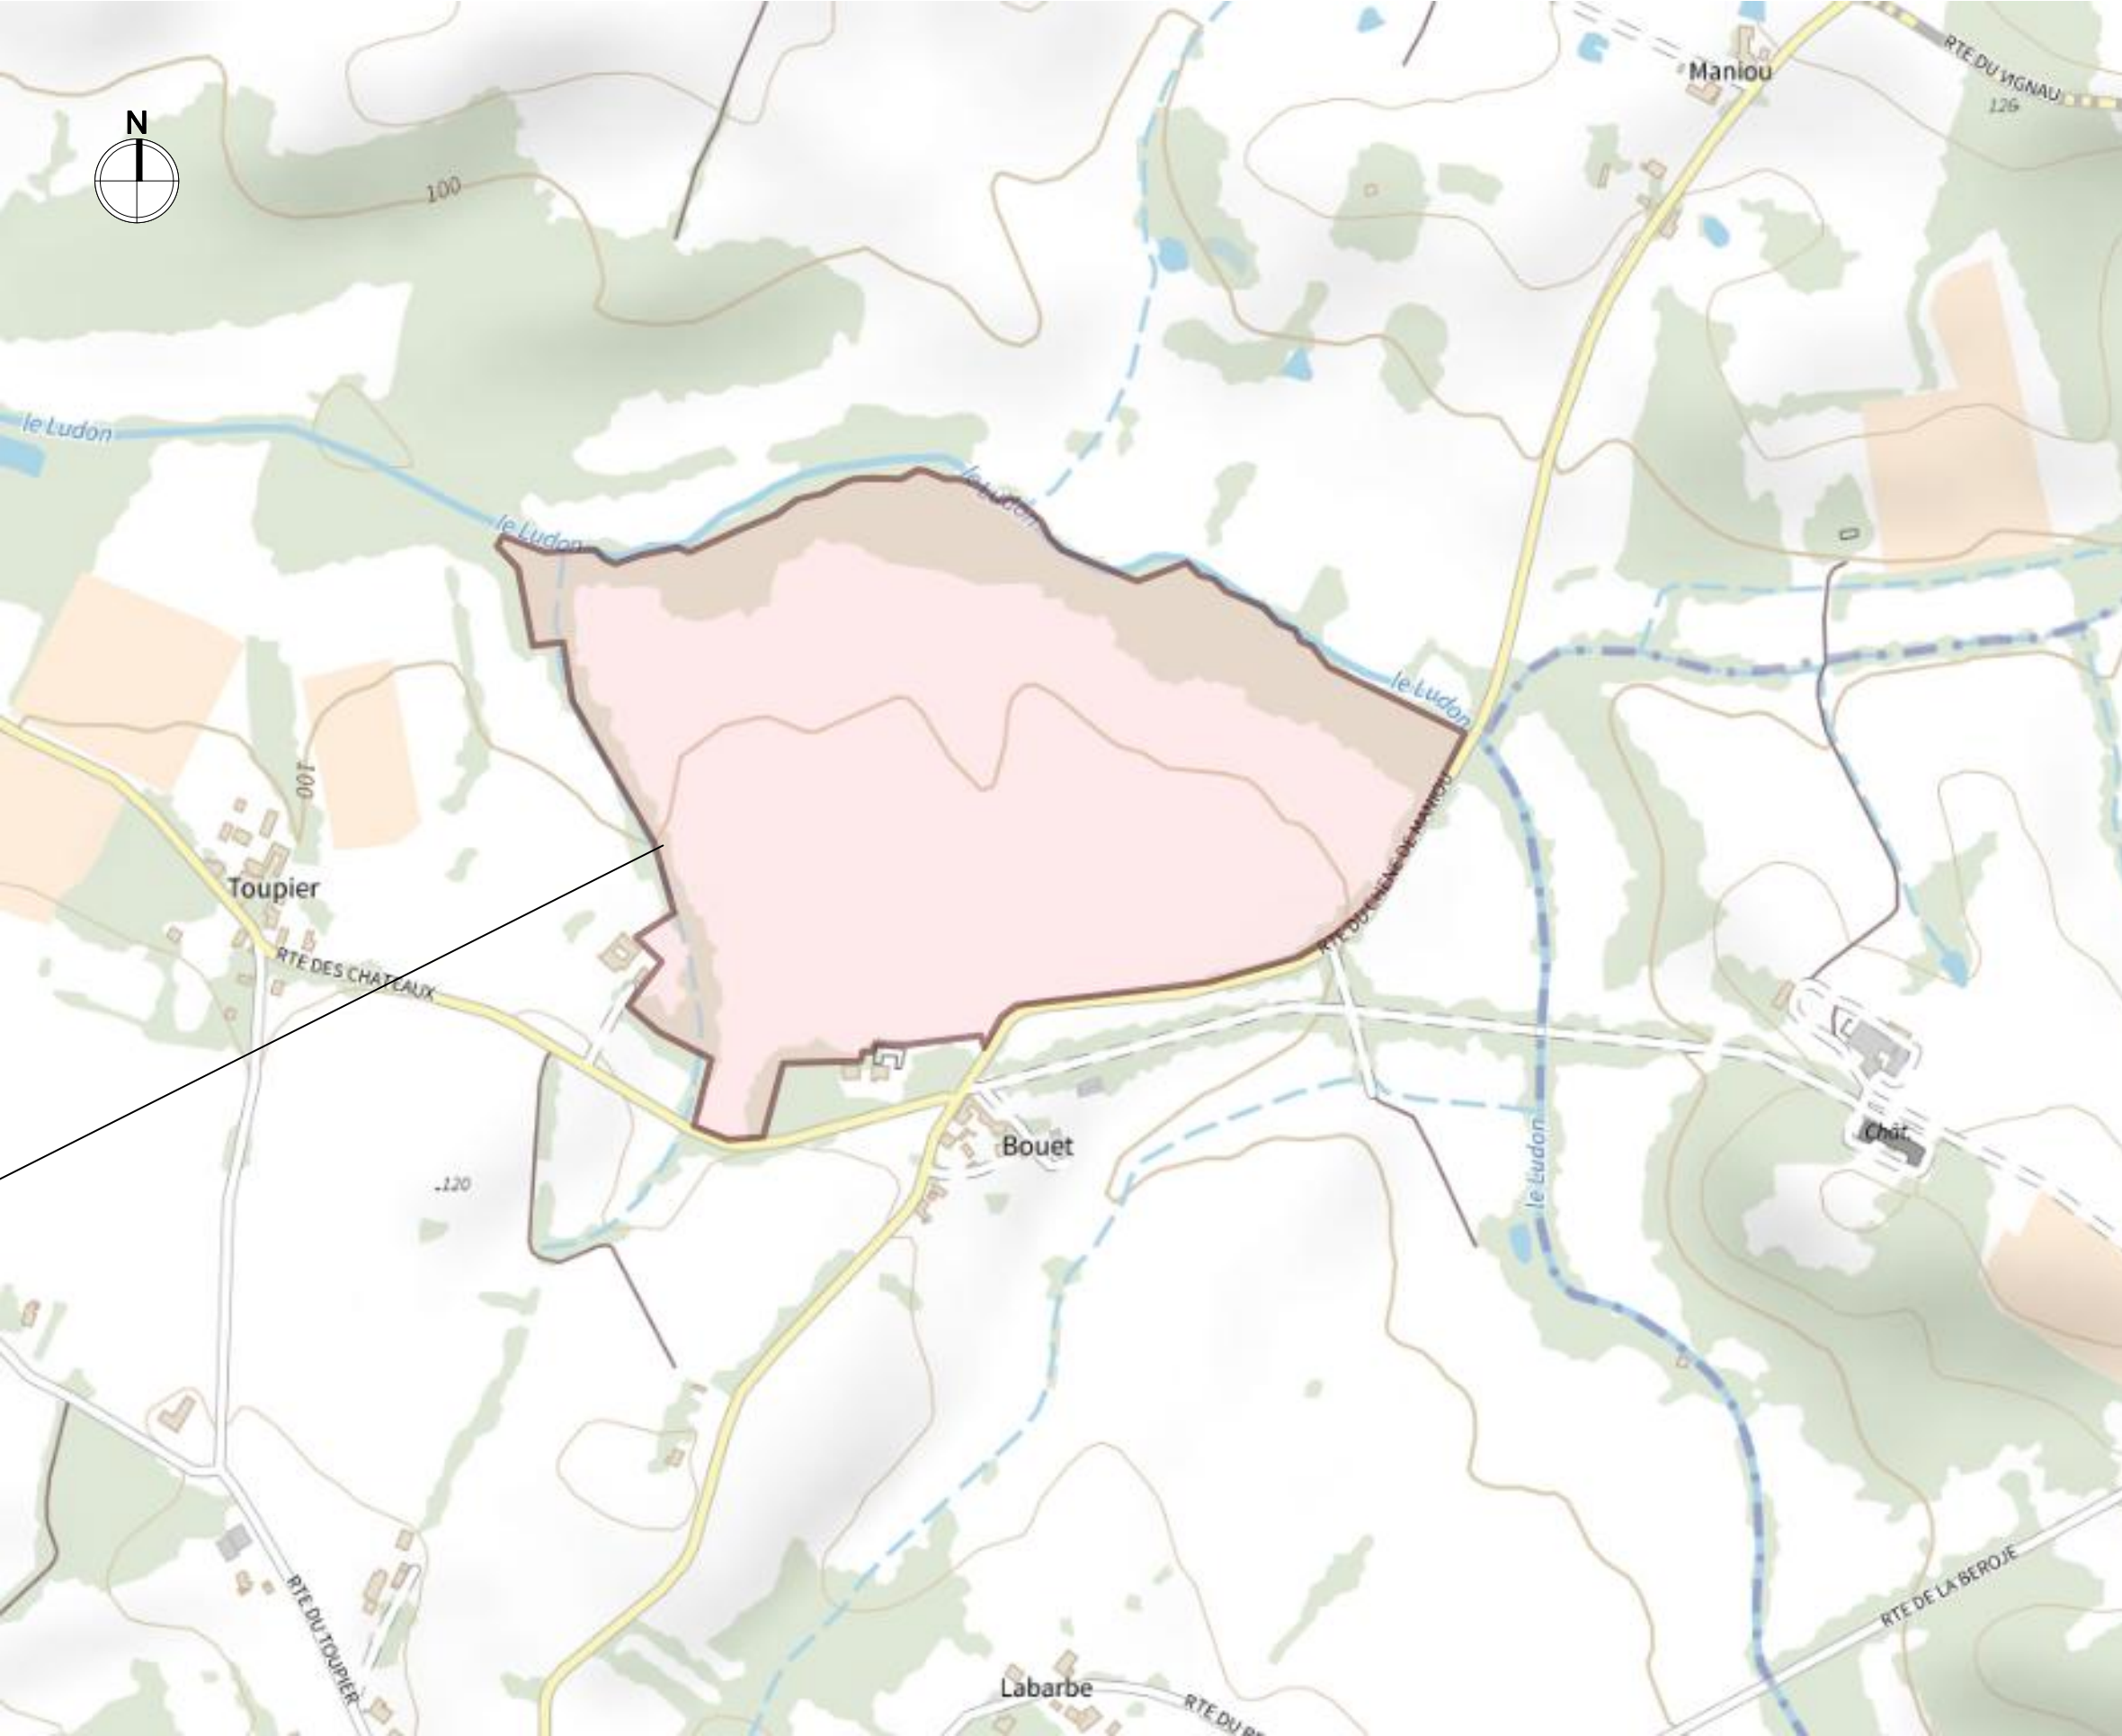



Annexe 3 – Plan de situation

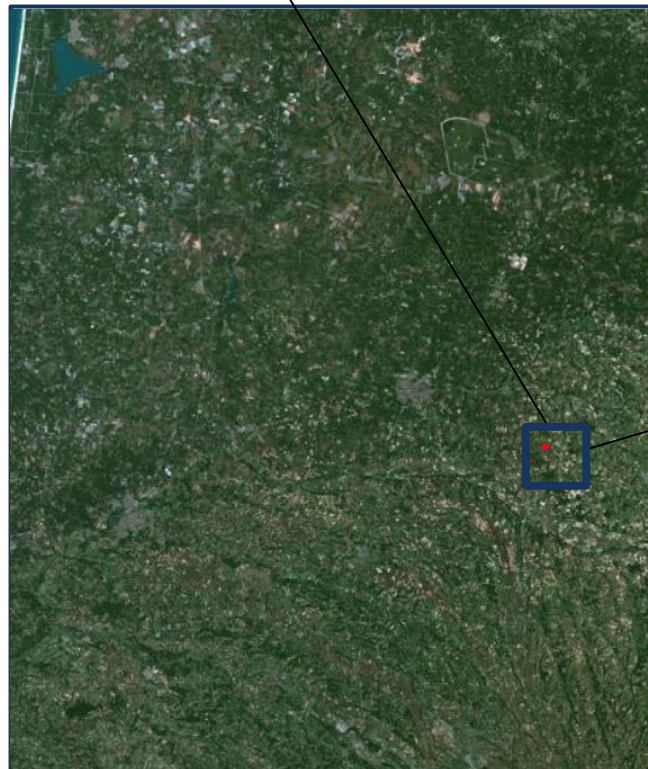

Localisation du terrain

Commune	Hontanx
EPCI	CC du Pays de Villeneuve en Armagnac Landais
Département	Landes
Région	Nouvelle Aquitaine
Règlement d'urbanisme	CC
Zonage PLU	ZnC



Echelle 1:5000

Commune de Hontanx	Page 4	Annexe 3	SAS CS 131
Demande d'examen au cas par cas concernant l'installation d'une centrale solaire agrivoltaïque	Planches graphiques du dossier de demande d'examen au cas par cas		Village, 20251 PANCHERACCIA Téléphone : 05 64 72 03 41 E-mail : sol-continent@corsicasole.com



Parcelle Cadastral

Section D
Parcelles 109-110-111-112-113-114-
115-120-121-123-116-117-
118-119-122

Section F
Parcelles 54-62

Département :
LANDES

Commune :
HONTANX

Superficie du Site

Superficie totale : 274 745 m²



Superficie du Projet

Surface totale : 160 838 m²

Surface plancher
du projet : 172,50 m²


Echelle

1:4000

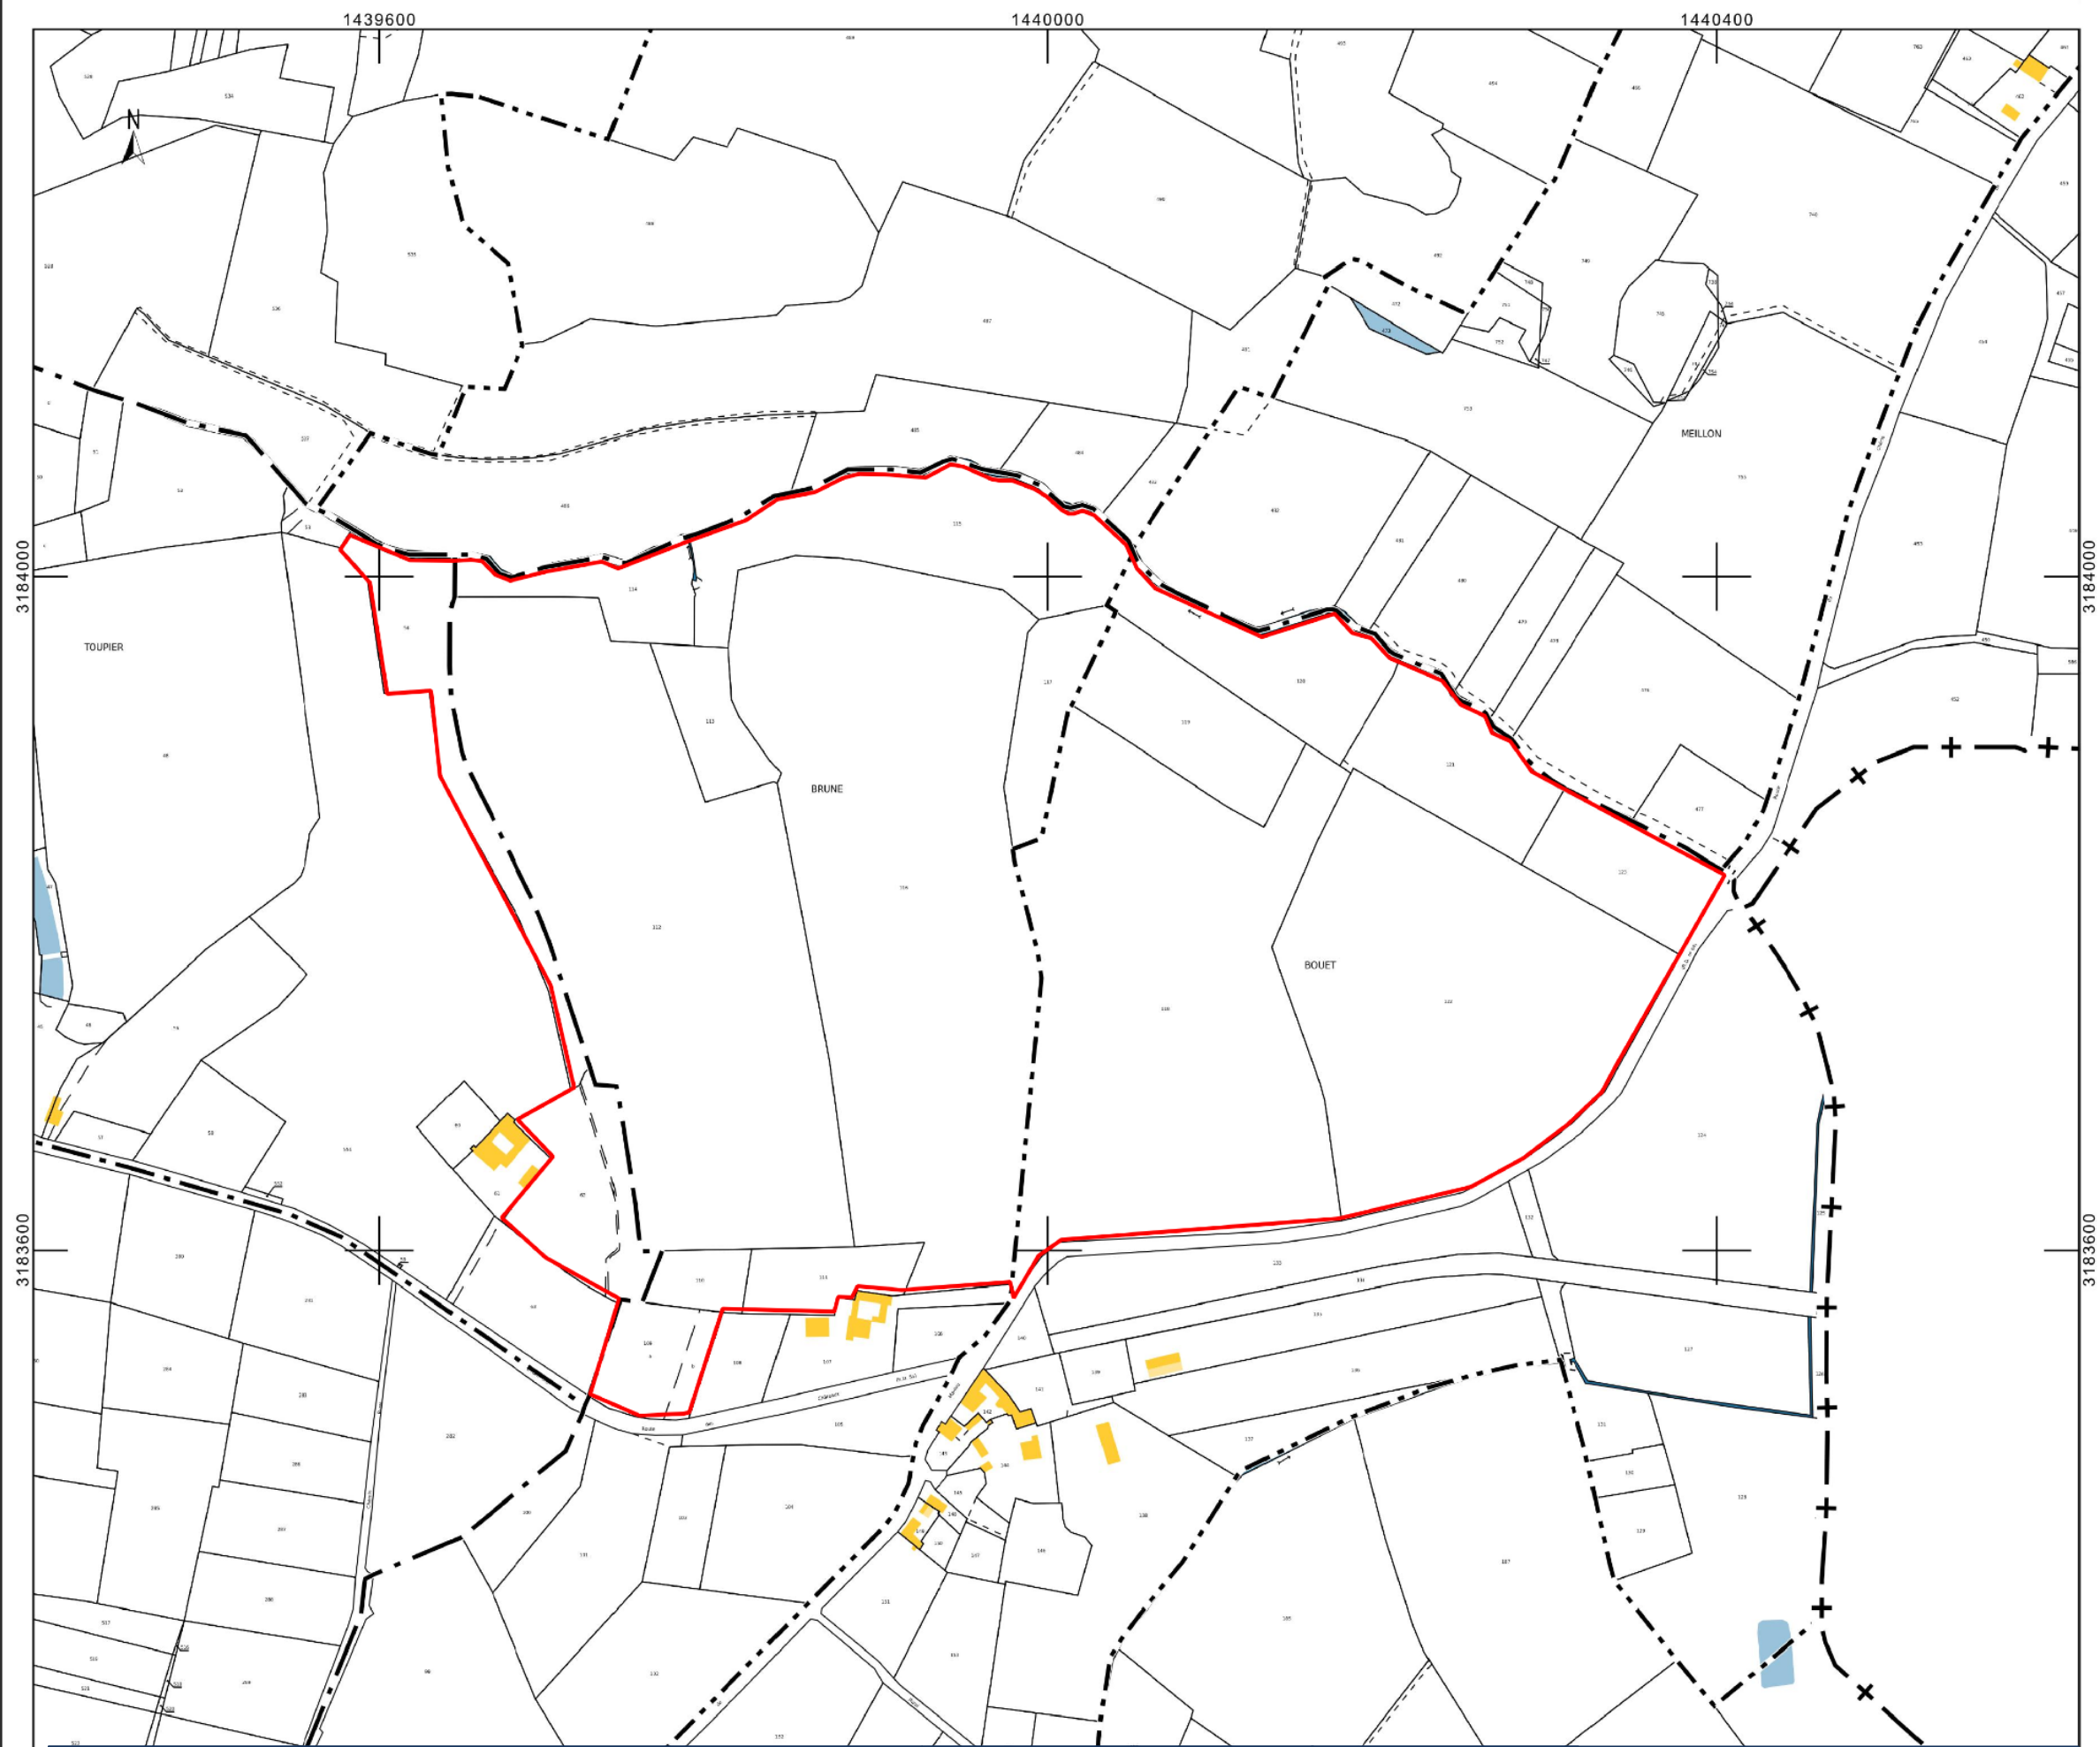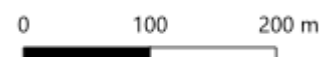


L’ensemble des localisations et angles des prises de vues sont répertoriés sur les plans aériens ci-dessous.

Emplacement photos – Environnement Proche

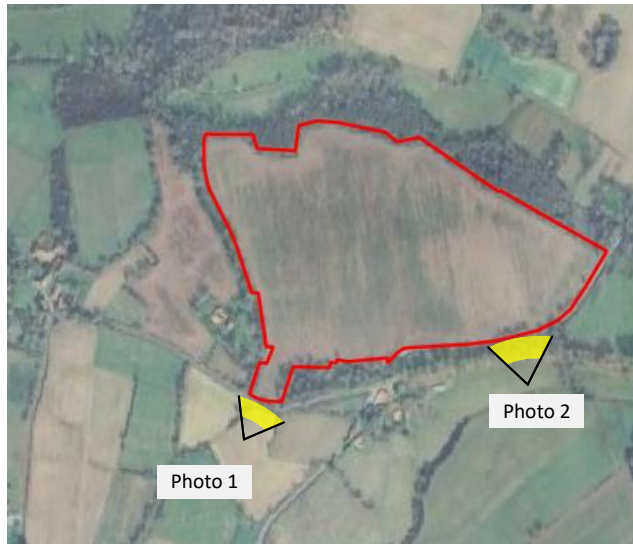

Emplacement photos – Environnement Lointain

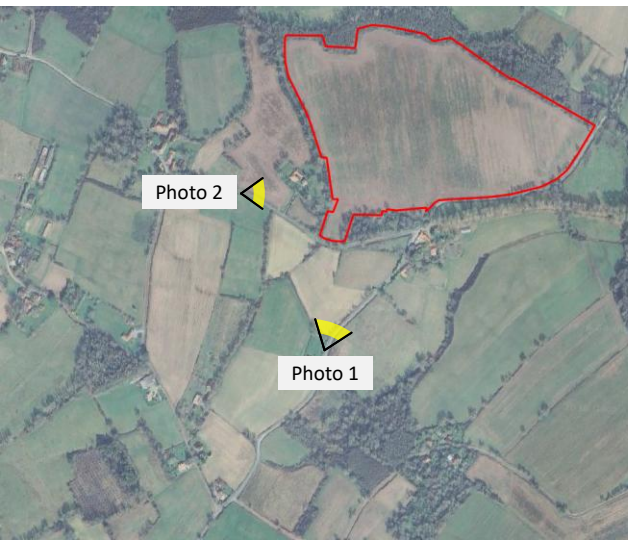

Photographies de l’environnement proche



Photographies de l’environnement lointain



non



LEGENDE

- PTR
- PDL
- Piste externe
- Tables agriPV
- Clôture
- Local de stockage
- Citerne incendie
- Aire d'aspiration
- Portail
- Piste interne 6 m
- Bande à la terre 5 m
- Piste pénétrante enherbée
- Limite parcellaire
- Haie à créer

Echelle

1:2500






LEGENDE

- PTR
- PDL
- Piste externe
- Tables agriPV
- Clôture
- Local de stockage
- Citerne incendie
- Aire d'aspiration
- Portail
- Piste interne 6 m
- Bande à la terre 5 m
- Piste pénétrante enherbée
- Limite parcellaire
- Haie à créer

Echelle

1:2500

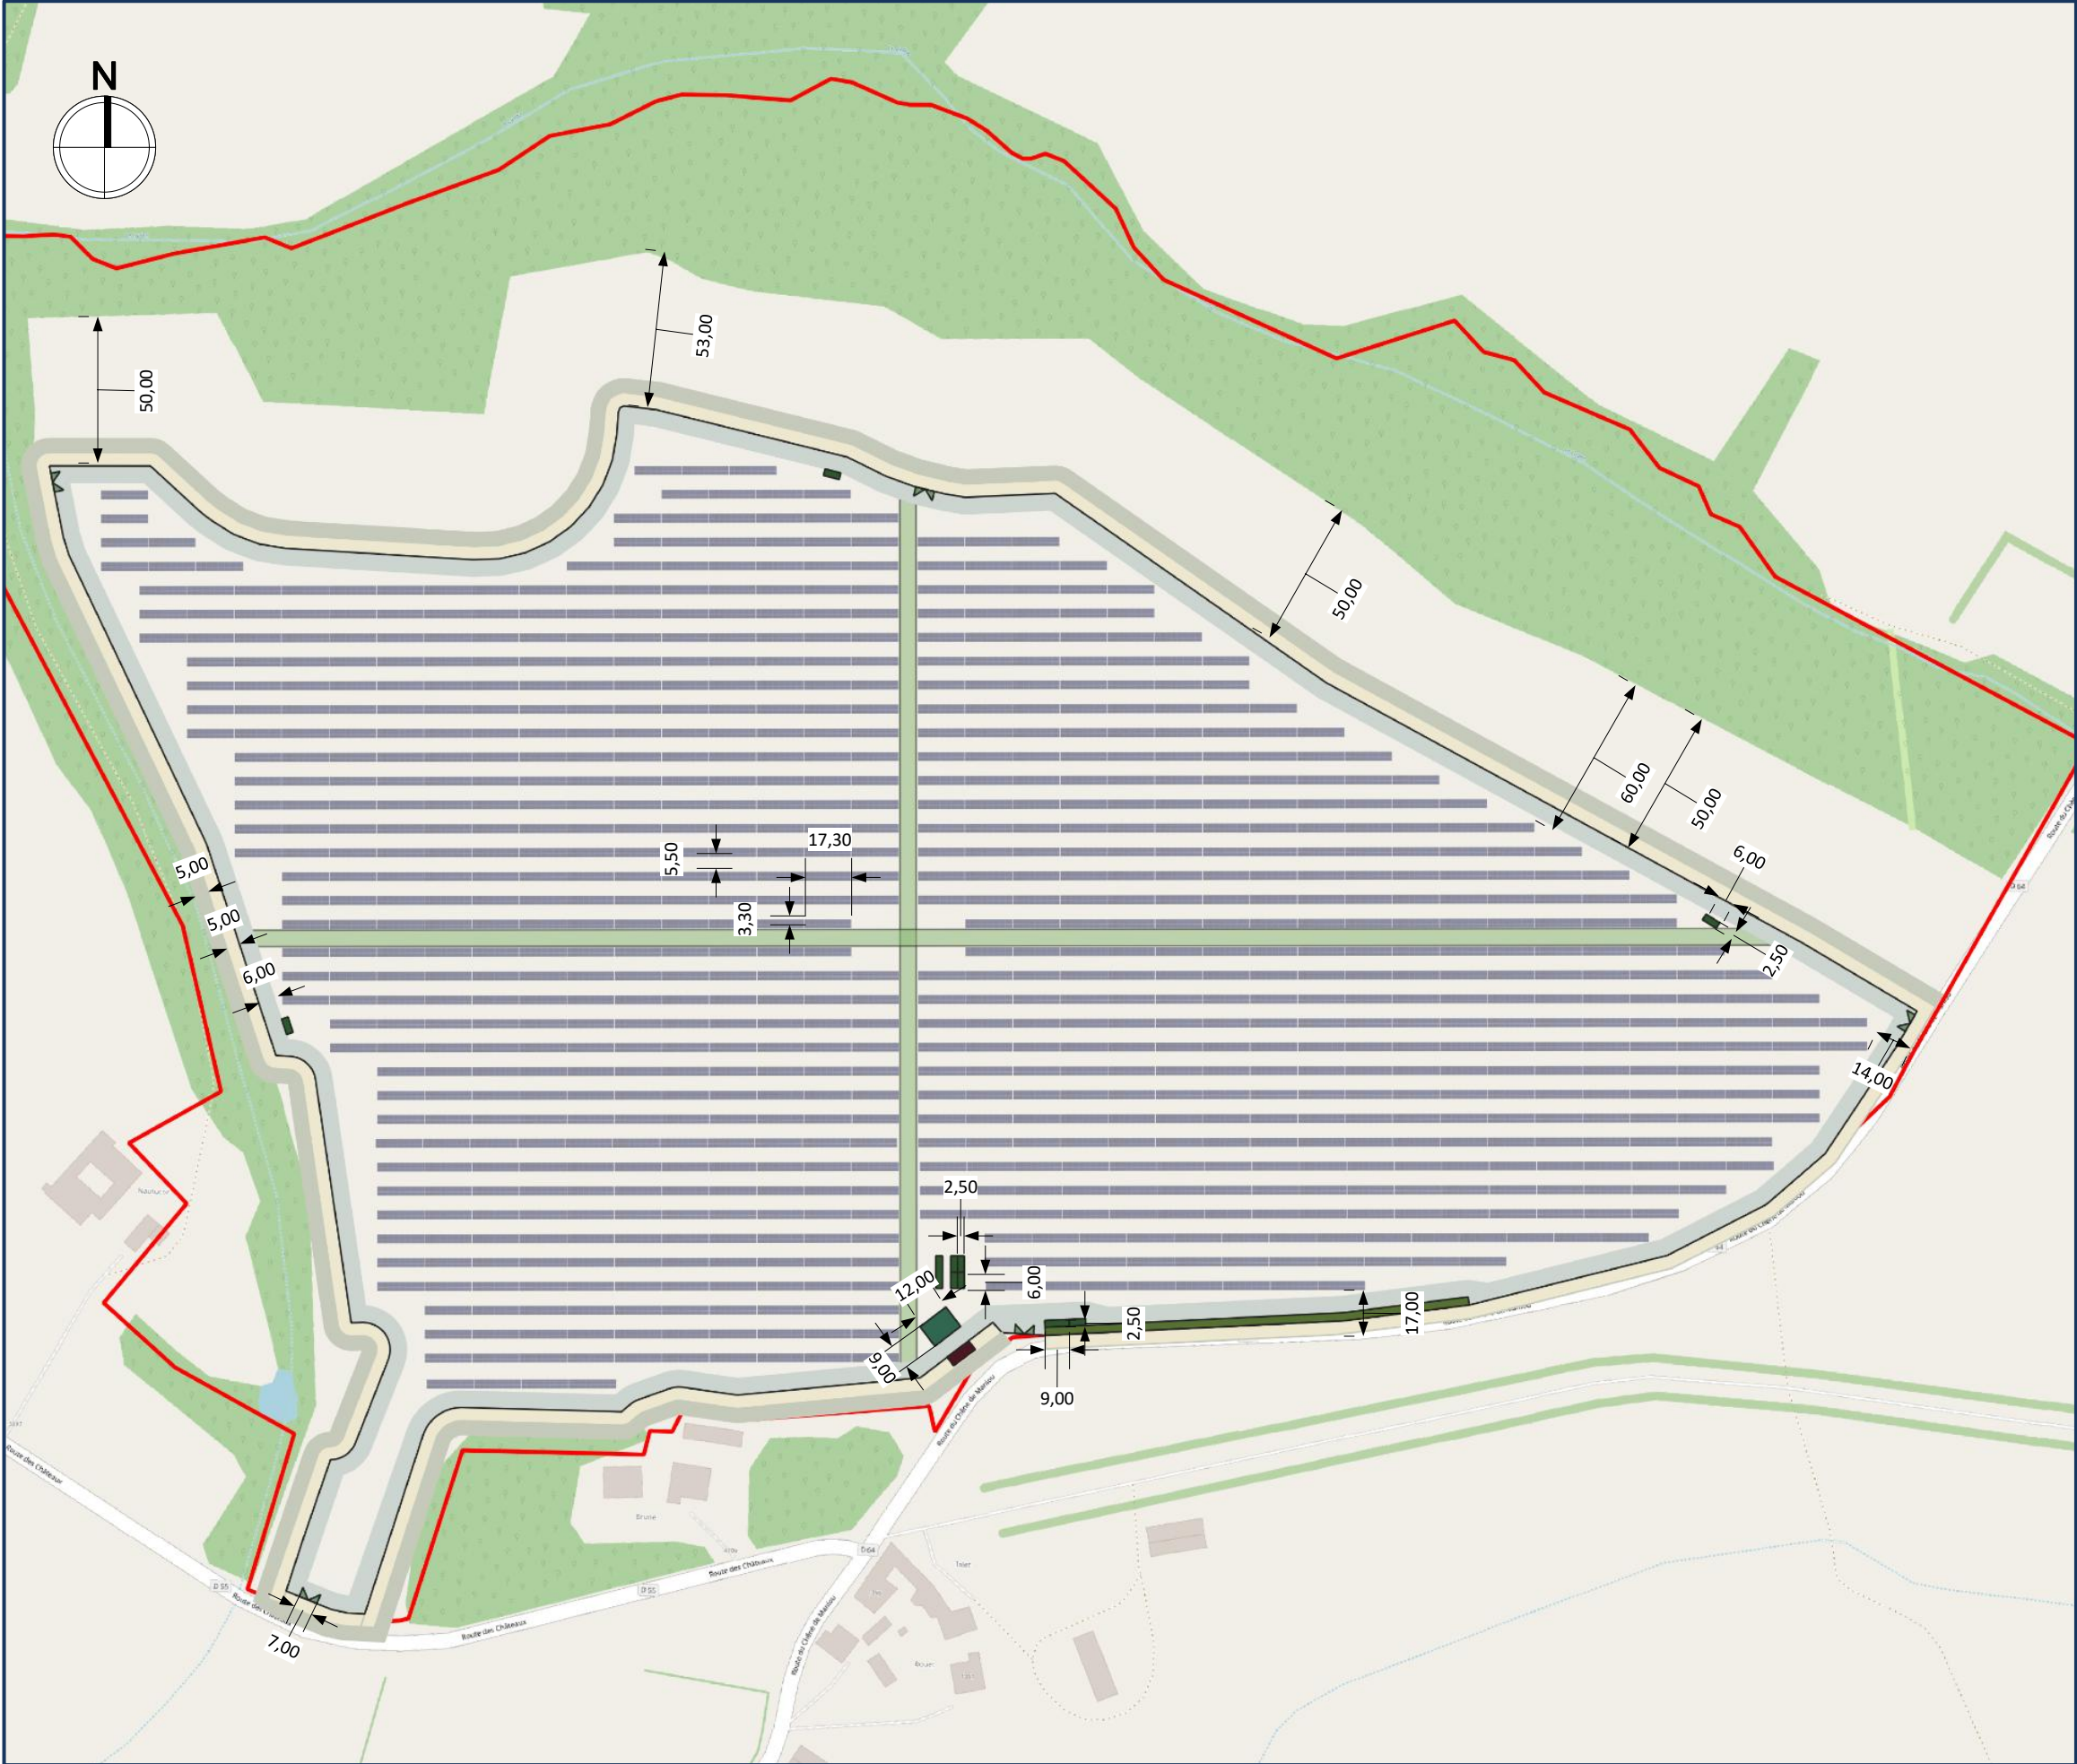



Les abords du projets sont constitués essentiellement de terrains agricoles, de peuplements forestiers, de terrain en friches ainsi que de zones d’habitations.

Echelle

1:5000

150m



300m






Légende

Parcelle du projet



Site NATURA 2000 directives Habitats

La zone Natura 2000 se situe sur la zone nord de la zone

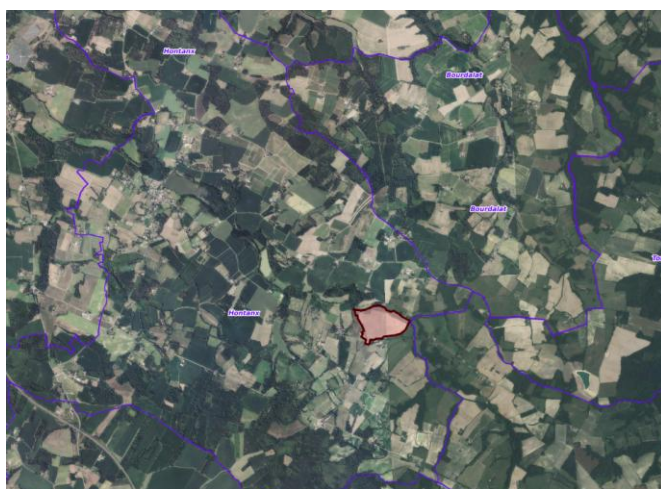

Echelle

1:50000

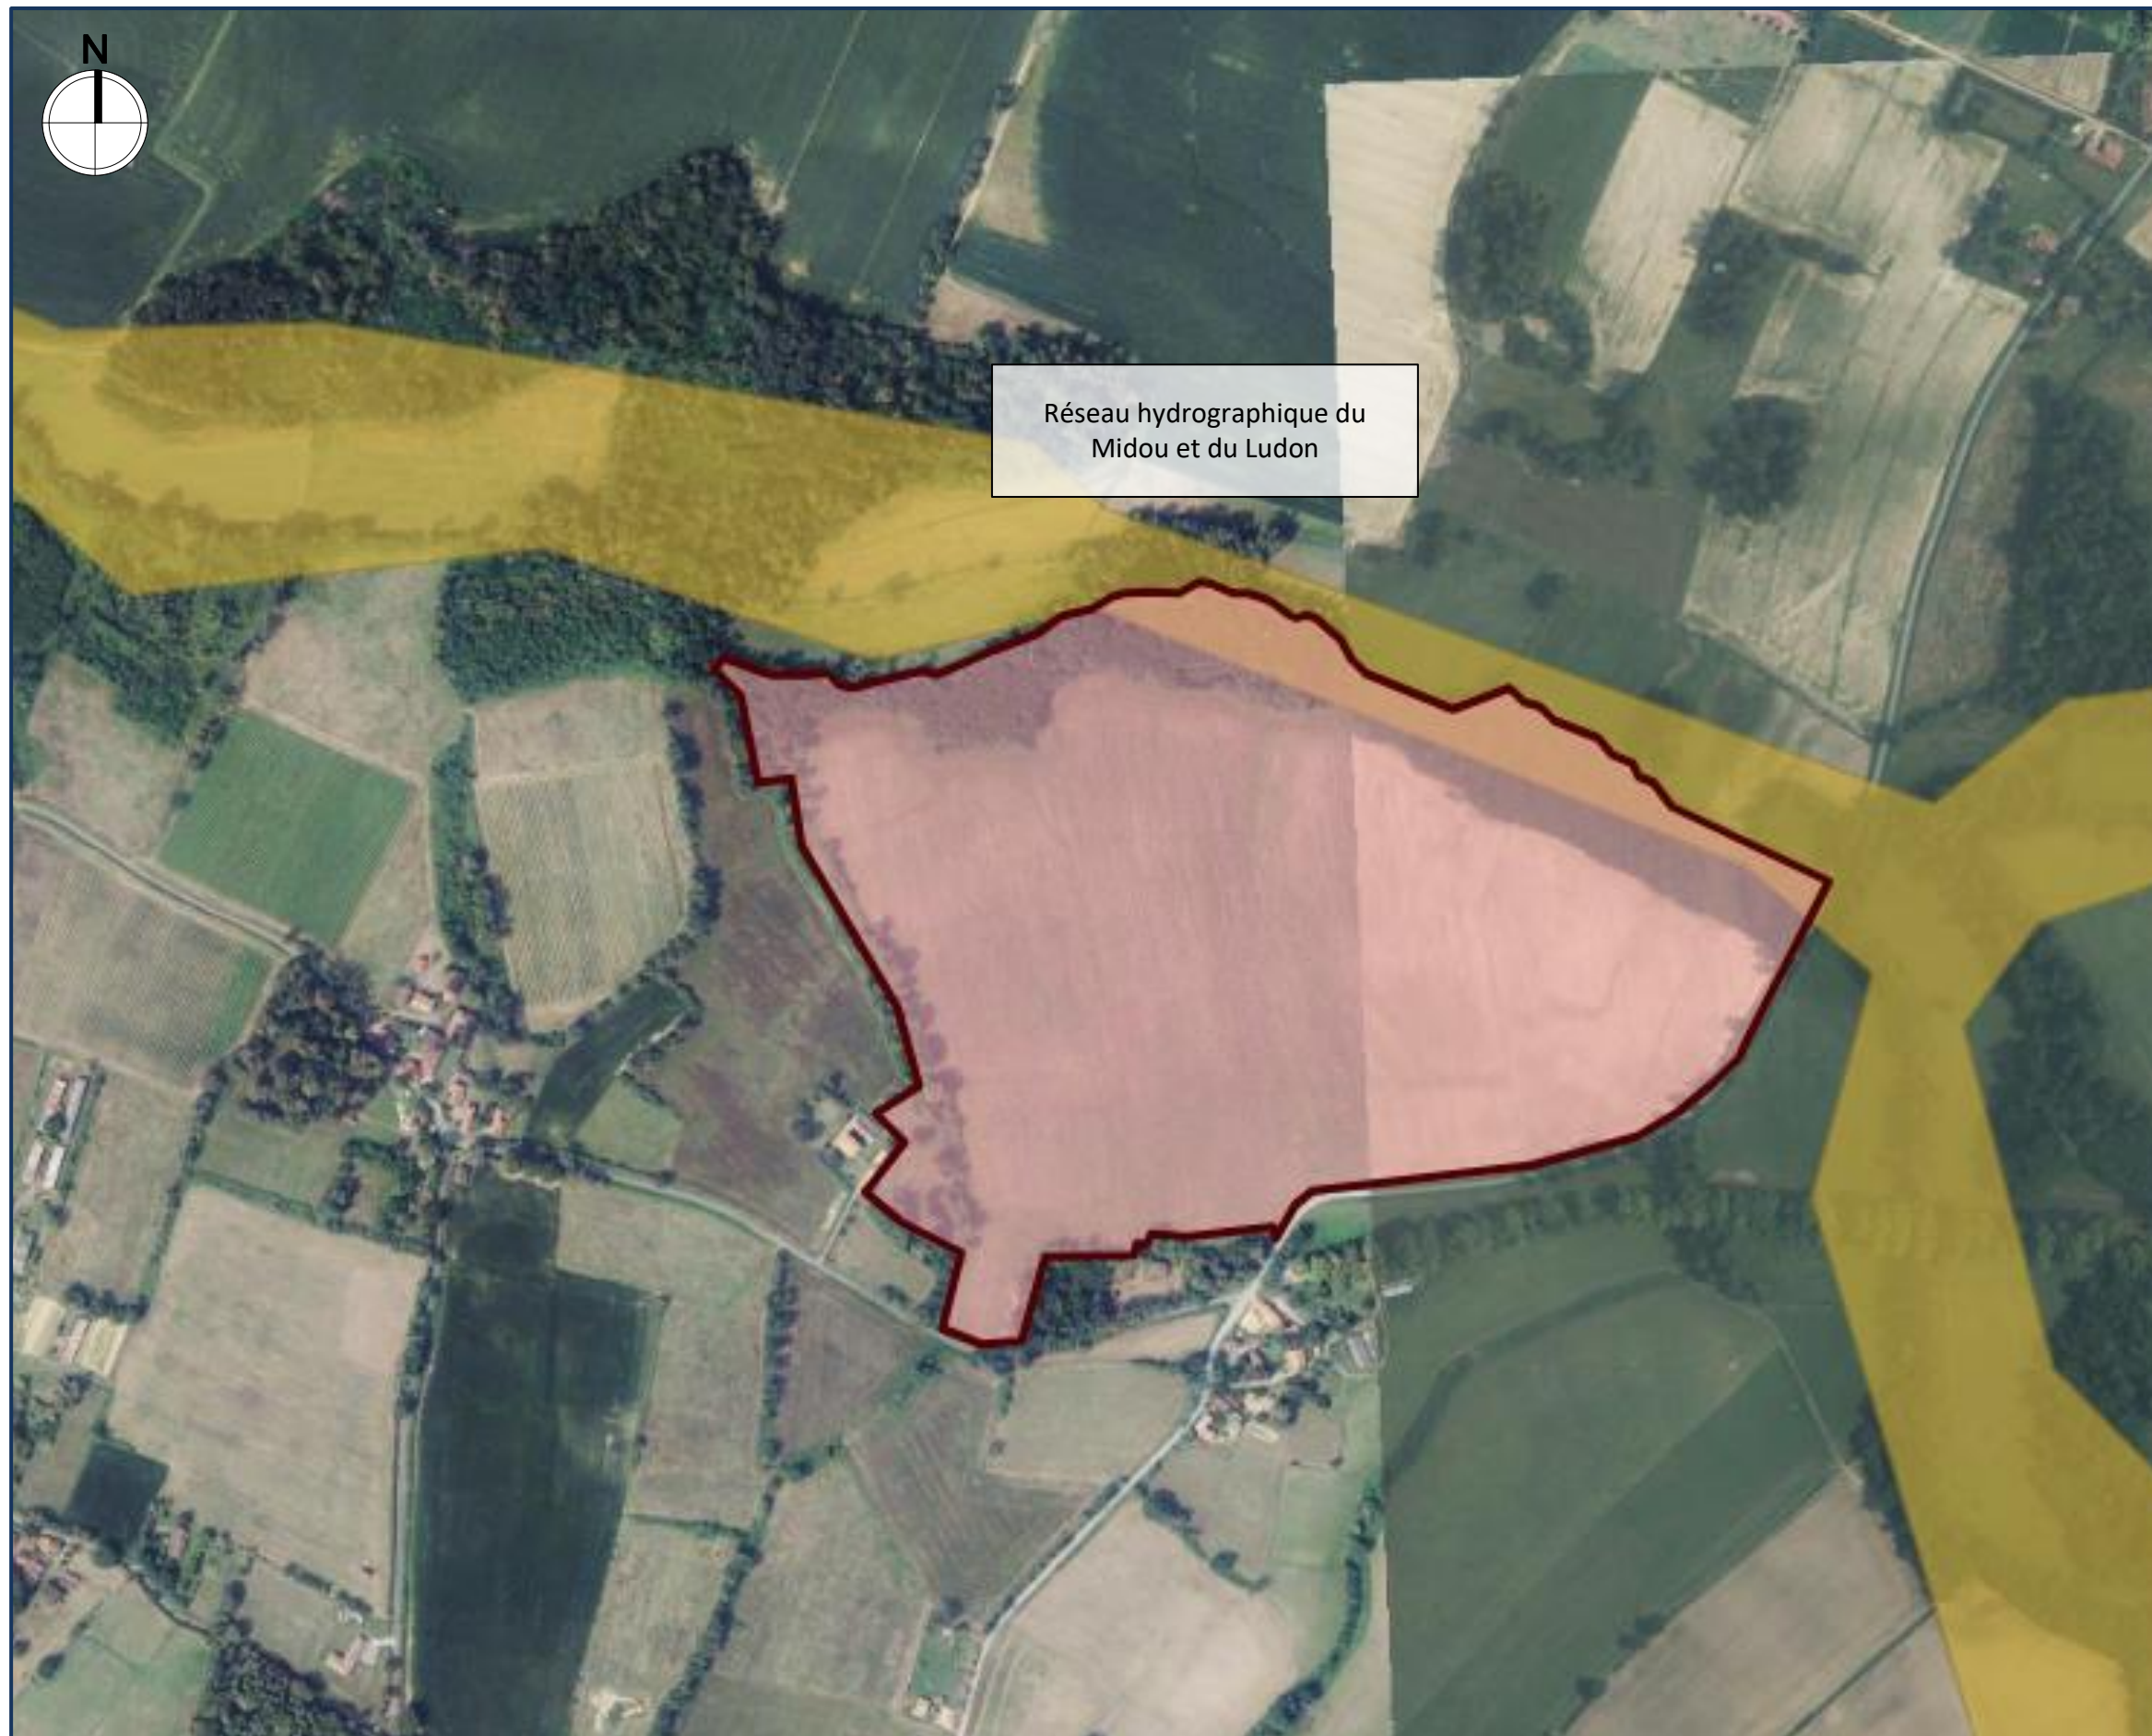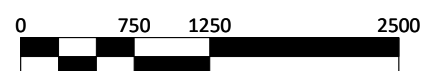

Commune de Hontanx	Page 8	Annexe 7	SAS CS 131
Demande d'examen au cas par cas concernant l'installation d'une centrale solaire agrivoltaïque	Planches graphiques du dossier de demande d'examen au cas par cas		Village, 20251 PANCHERACCIA Téléphone : 05 64 72 03 41 E-mail : sol-continent@corsicasole.com

Demande d'examen au cas par cas

Installation d'une centrale solaire photovoltaïque comprenant un local technique

