



Démolition et reconstruction de l'ouvrage de franchissement du Béal (PON032) par le Chemin de Saint-Tropez
Commune de Fréjus (83600)

Demande d'examen au cas par cas


Annexe 3 – Plans du projet

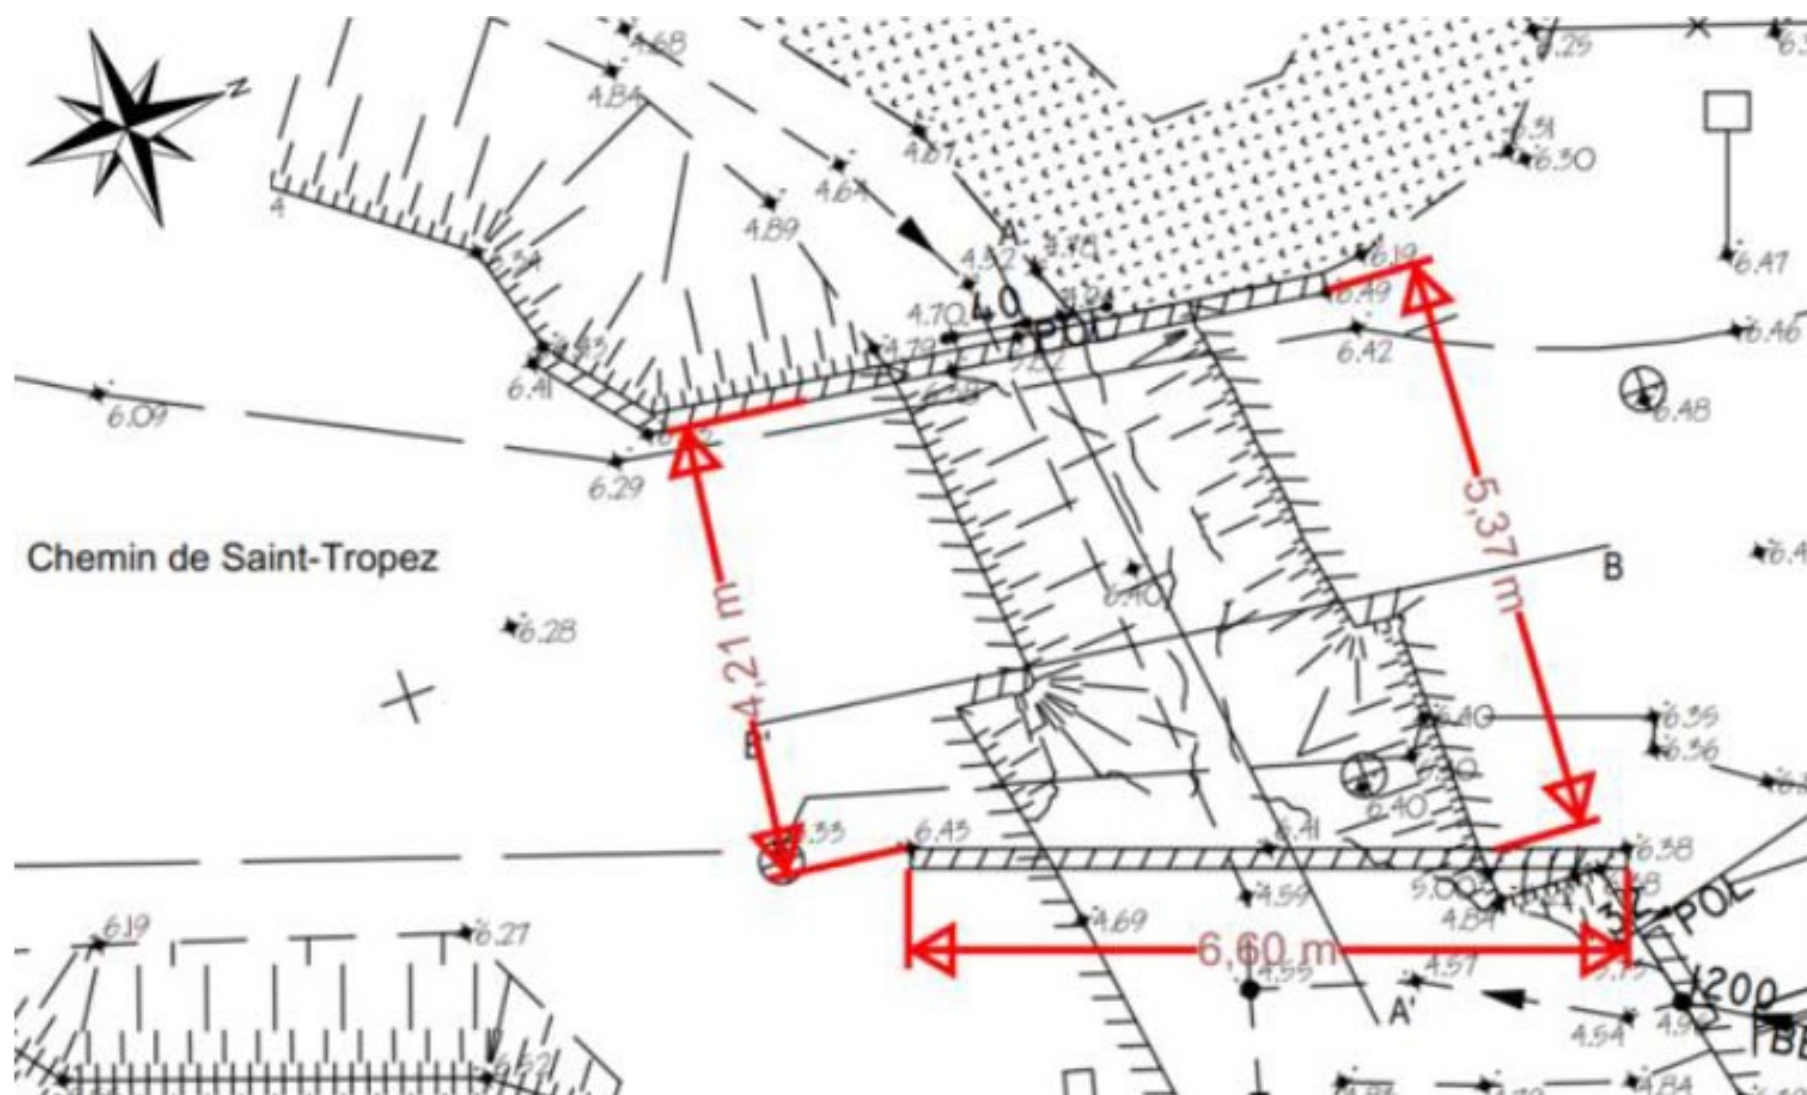


Largeurs de chaussée de l'ouvrage actuel

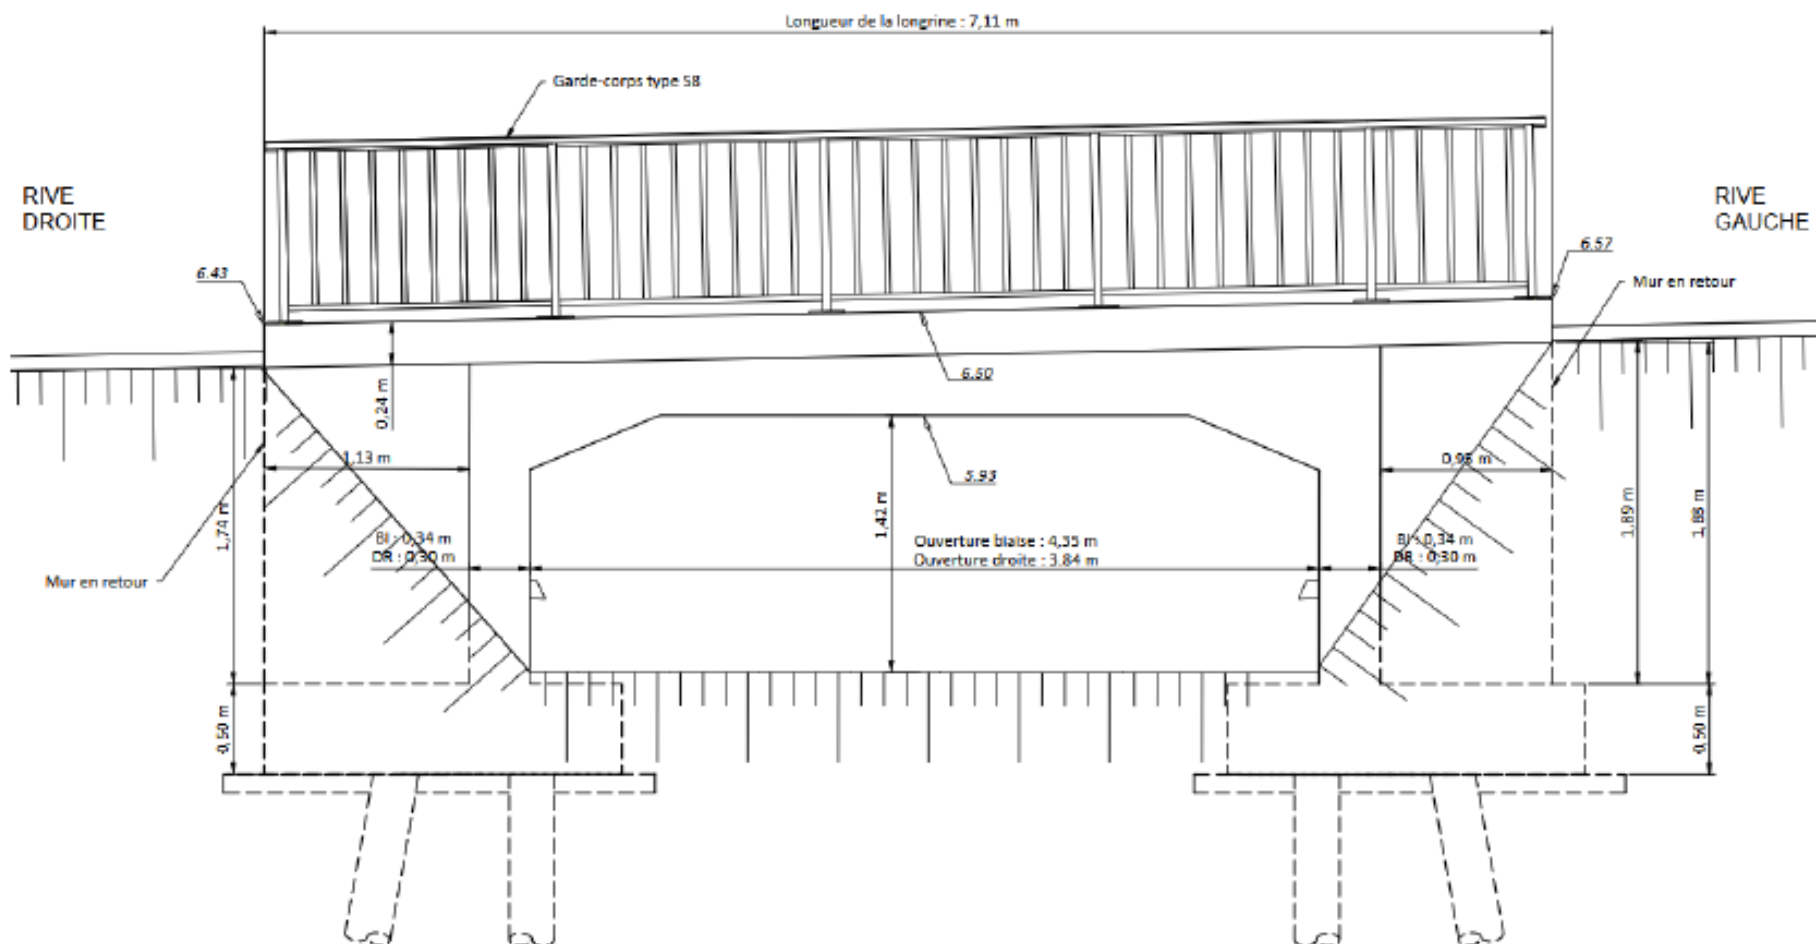Élévation aval de l'ouvrage projeté

Coupe longitudinale de l'ouvrage projeté

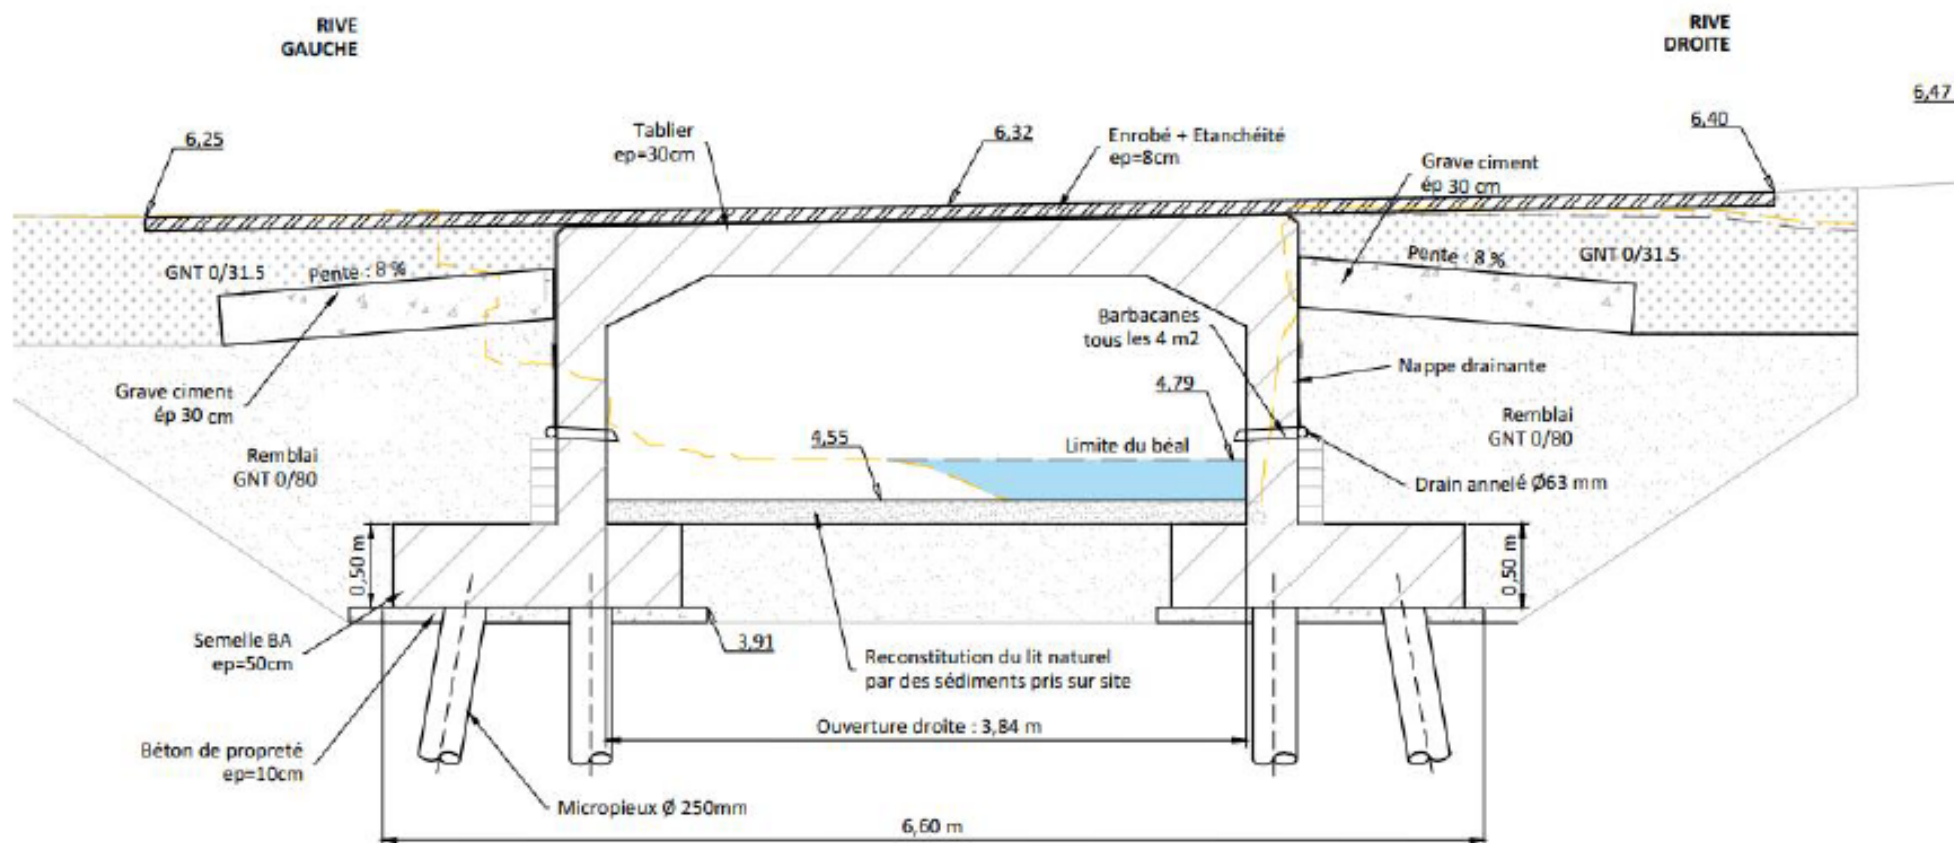

Coupe transversale de l'ouvrage projeté

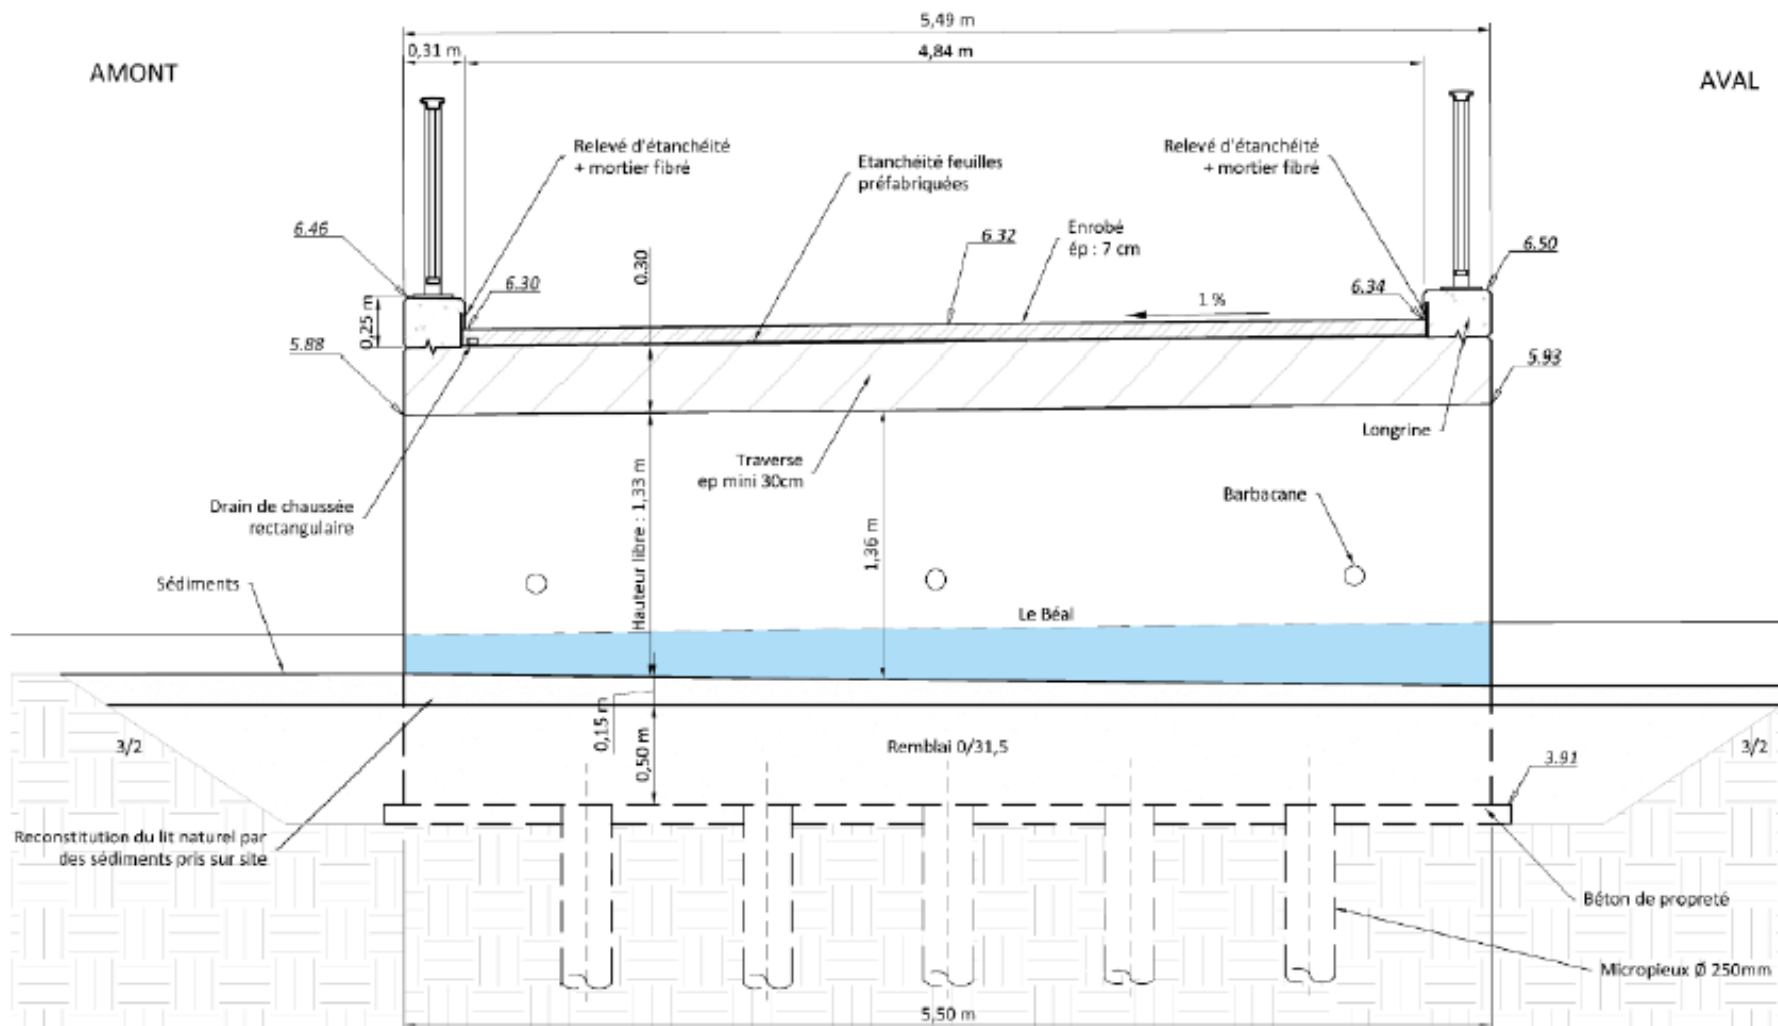

Elévation amont de l'ouvrage projeté

