


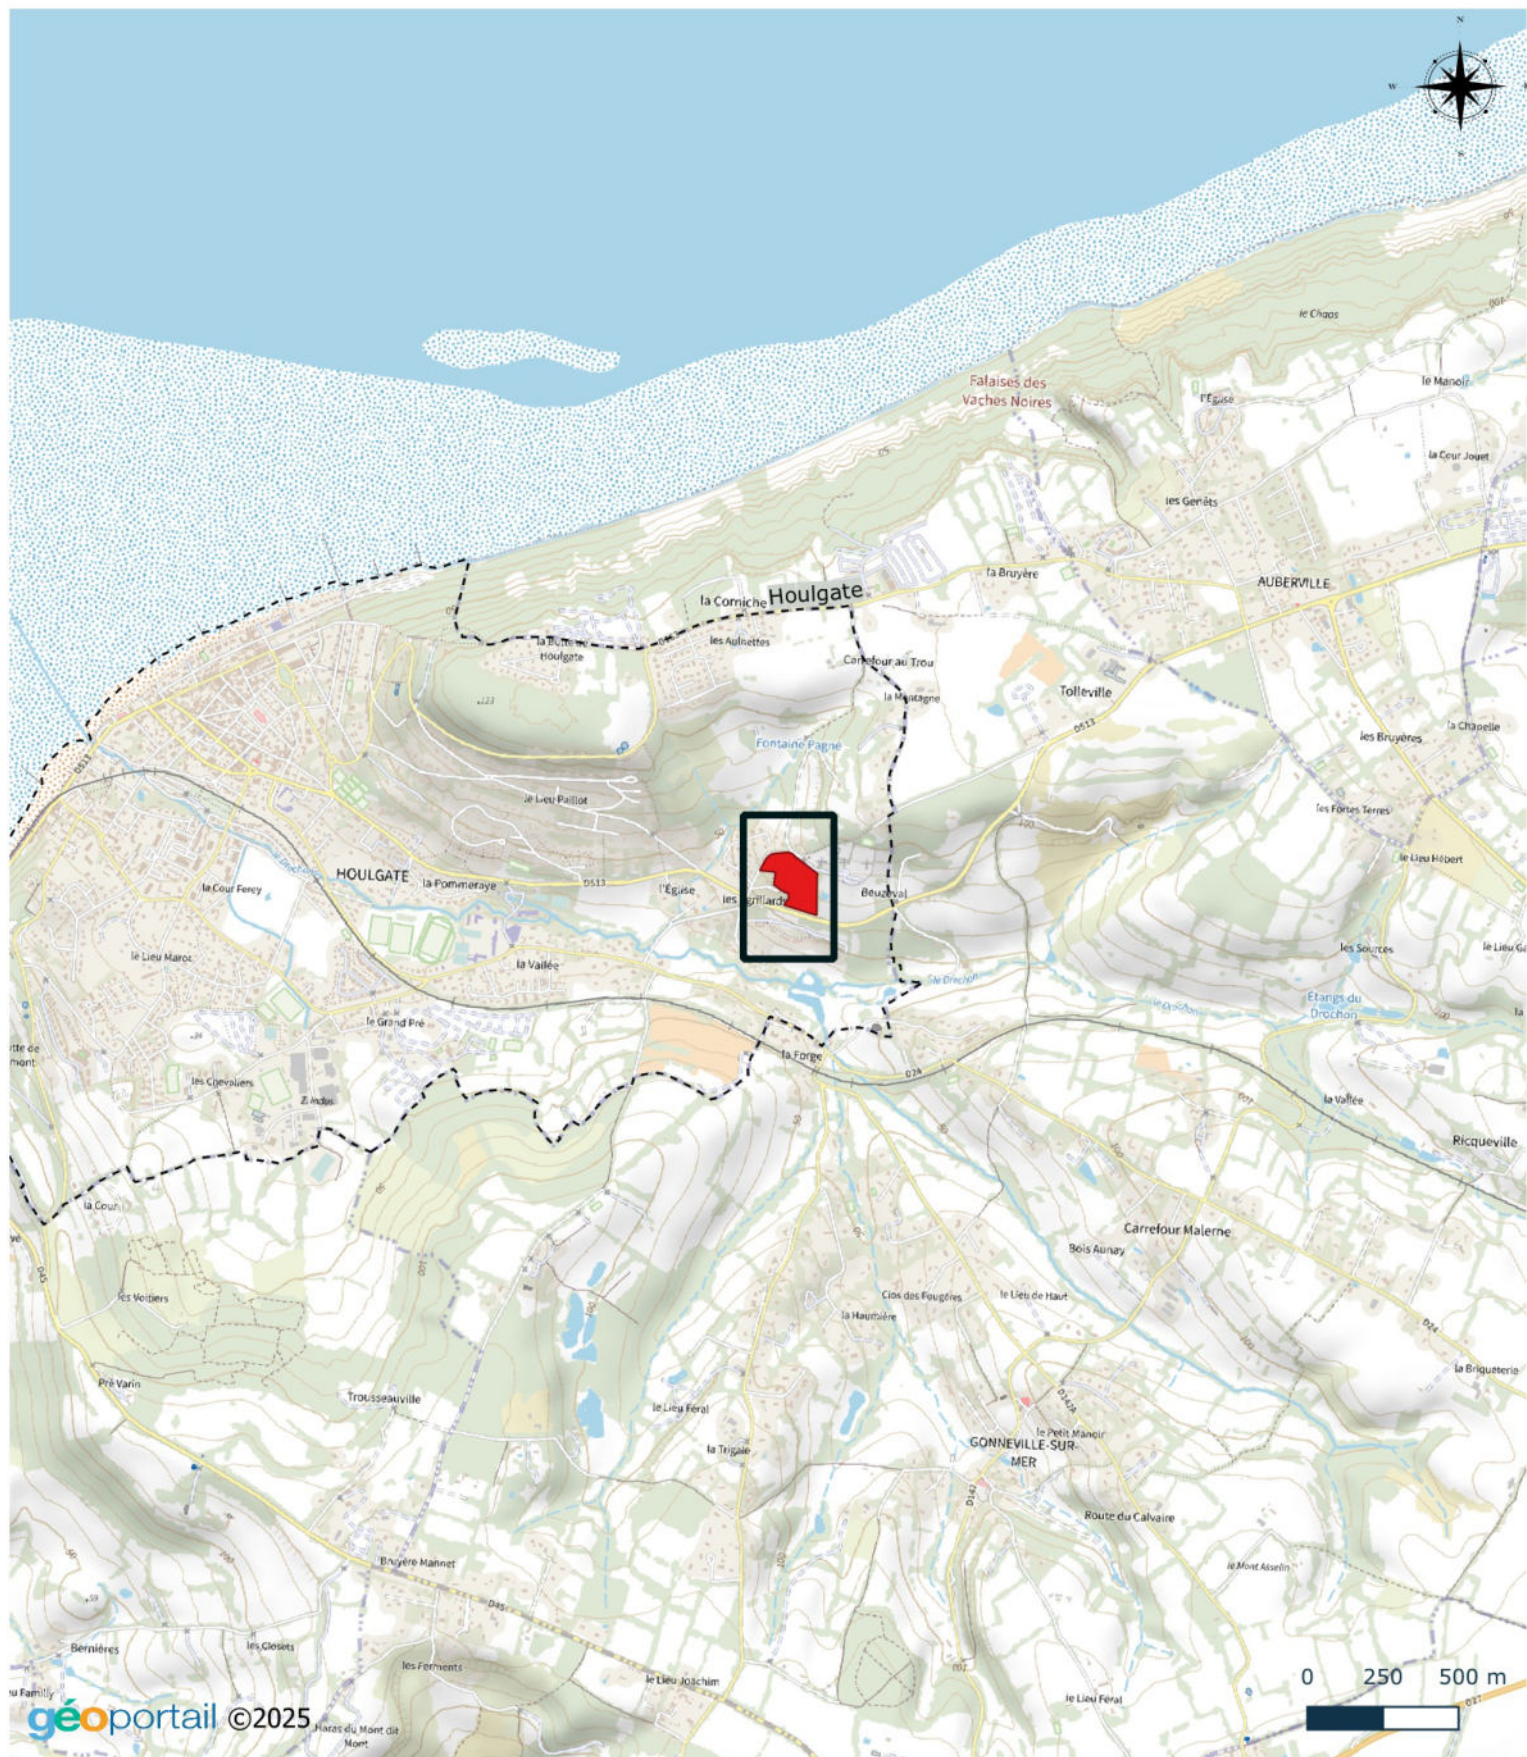

KKA

CONSTRUCTION D'UN CASINO A HOULGATE

2

EXAMEN AU CAS PAR CAS
ANNEXE 2 - Plan de situation au 1/25 000

Aff:
OFFR-CALV-44615

indice

dessin

validation

A

ME

ME

échelle

date

1/25000

10/12/2025



Maître d'ouvrage :

Société d'exploitation du
Casino de Houlgate
41 rue Henri Dobert
14510 HOULGATE



SOGETI
INGENIERIE
Infra

Agence OUEST
7 rue Charles Sauria - 14123 IFS
tél : 02.31.95.21.00
ouest-caen@sogeti-ingenierie.fr

Siège social :
387, rue des Champs BP509
76235 BOIS GUILLAUME cedex
tél : 02.35.59.49.39
fax : 02.35.59.84.94
site : www.sogeti-ingenierie.fr
Certifié ISO 9001 (ed.2008)

Autres Agences :
REIMS - PARIS