




Projet

Limite d'emprise du projet

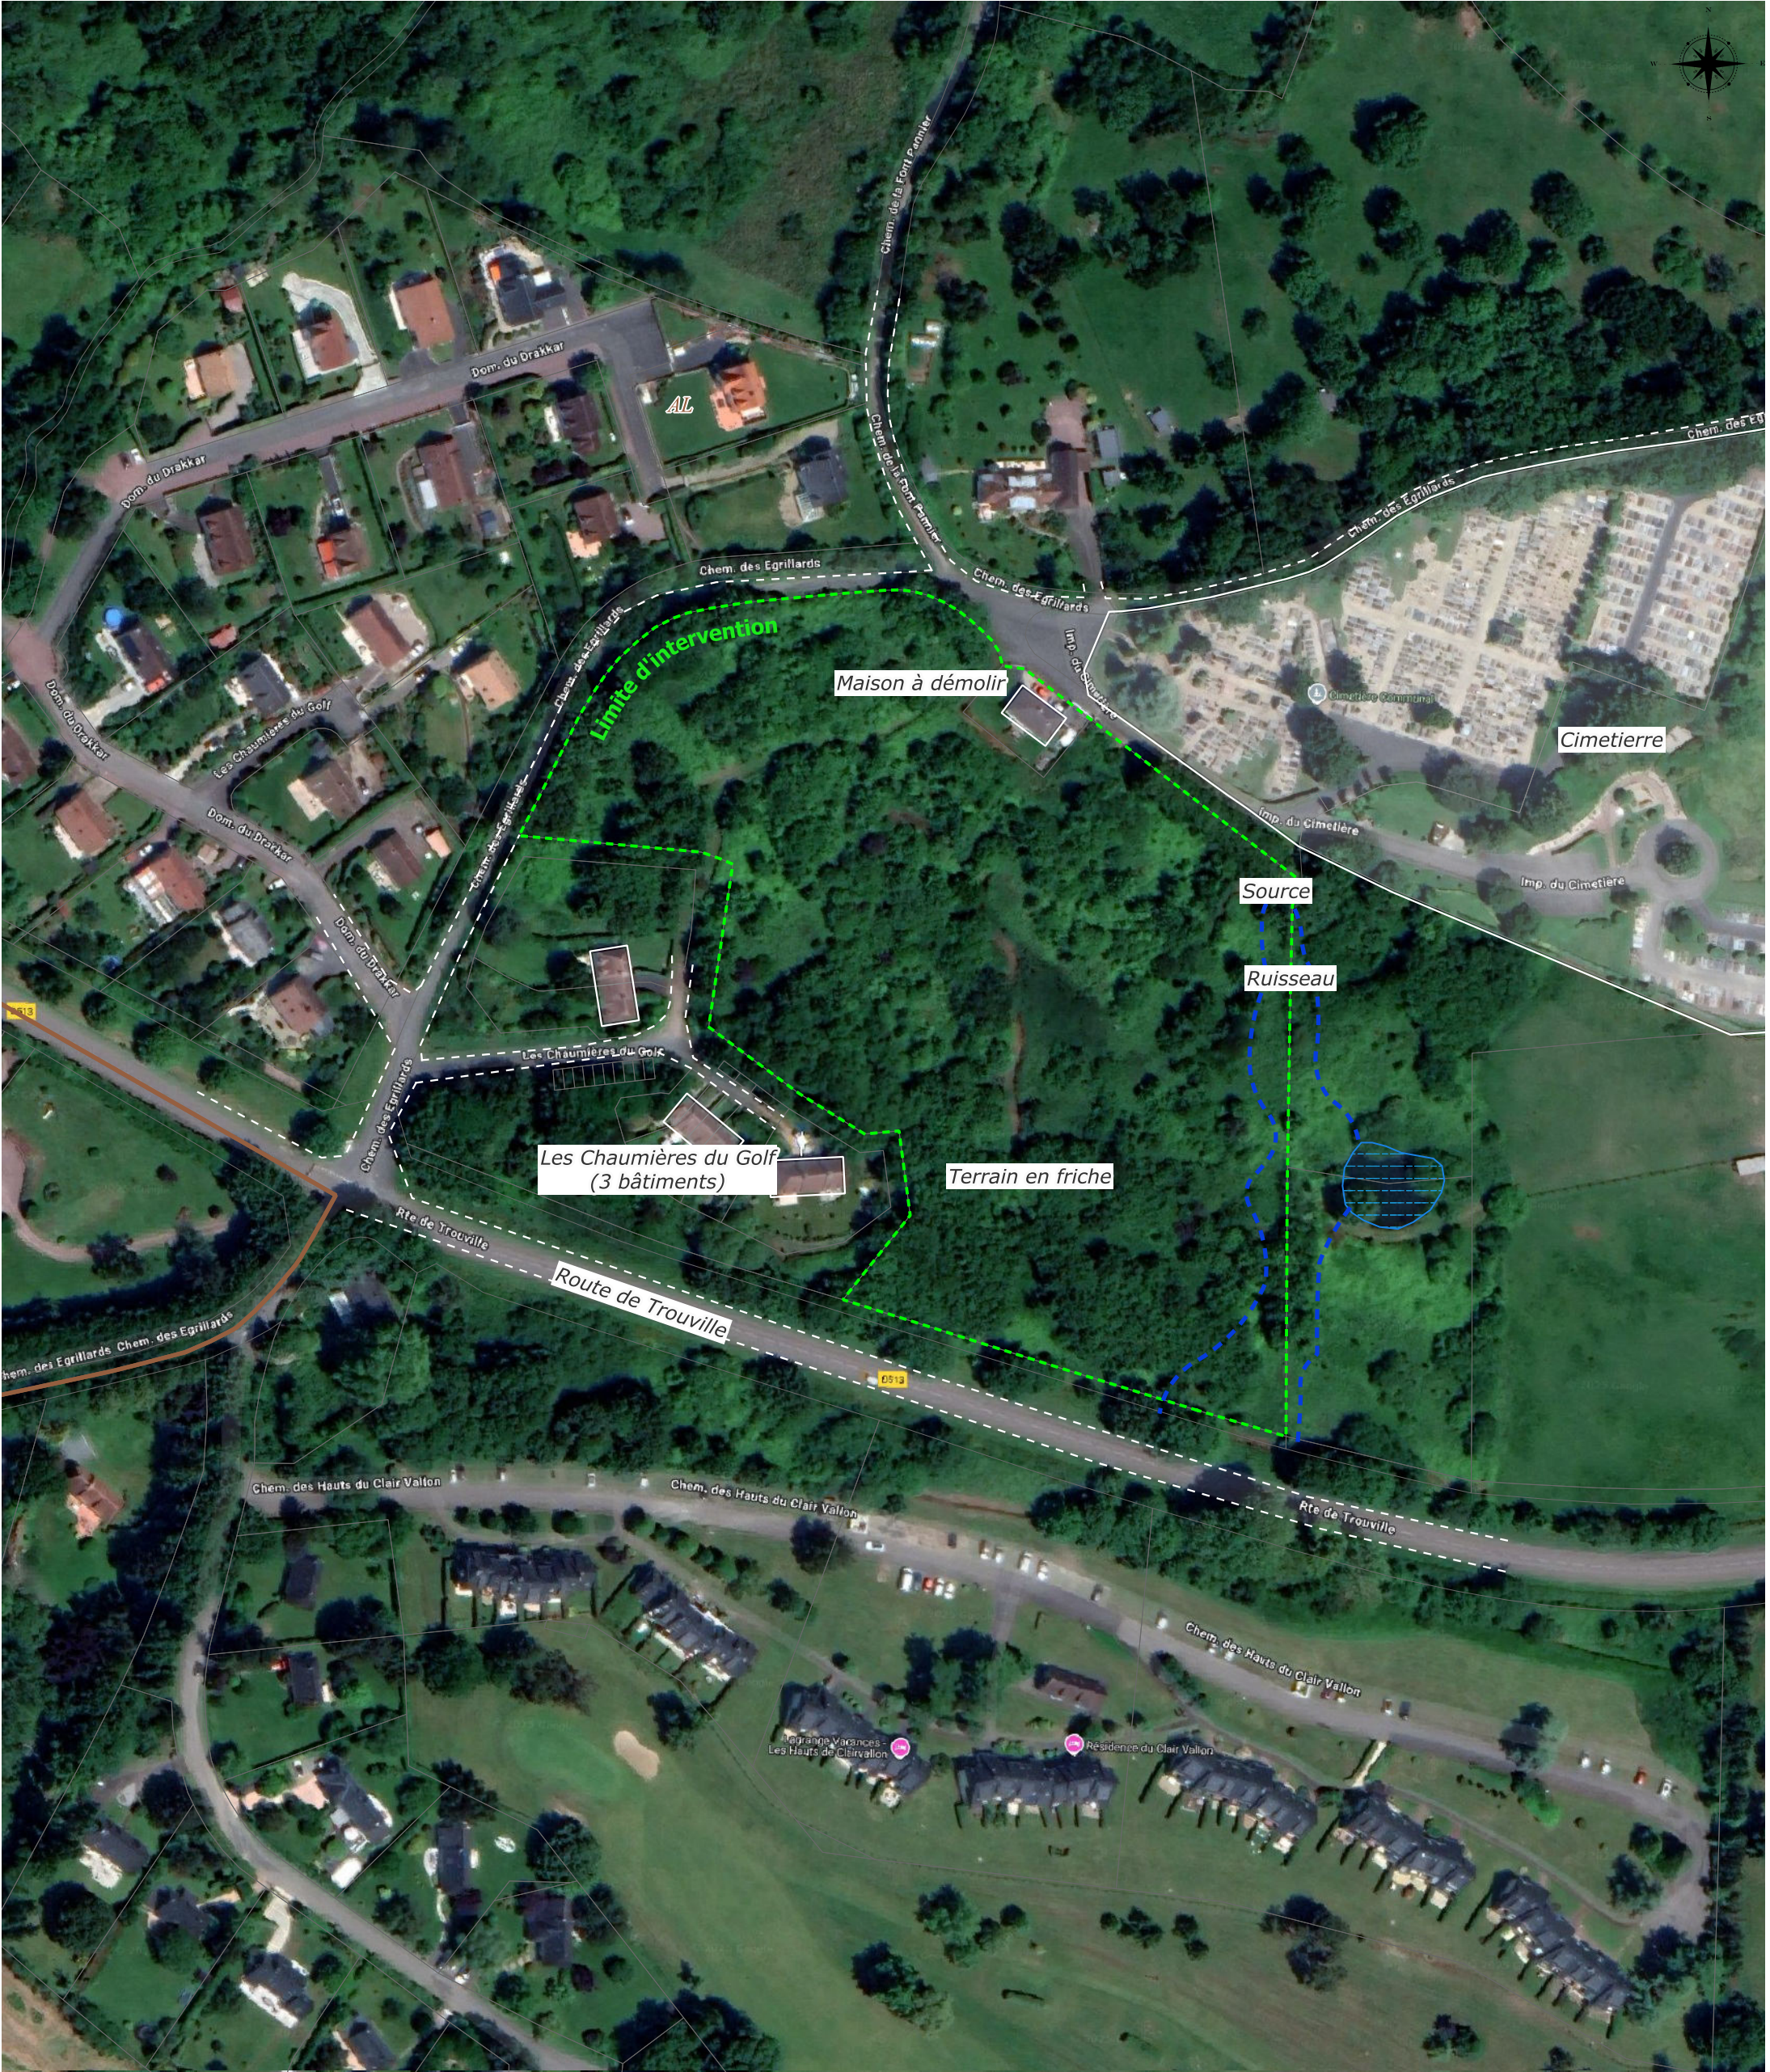

KKA		CONSTRUCTION D'UN CASINO A HOULGATE									
5		01		EXAMEN AU CAS PAR CAS ANNEXE 5 - Plan des abords						Aff: OFFR-CALV-44615	
indice		dessin		validation		Indice :				Maître d'ouvrage : Société d'exploitation du Casino de Houlgate 41 rue Henri Dobert 14510 HOULGATE   Agence OUEST 7 rue Charles Sauria - 14123 IFS tél : 02.31.95.21.00 ouest-caen@sogeti-ingenierie.fr Siège social : 387, rue des Champs BP509 76235 BOIS GUILLAUME cedex tél : 02.35.59.49.39 fax : 02.35.59.84.94 site : www.sogeti-ingenierie.fr Certifié ISO 9001 (ed.2008) Autres Agences : REIMS - PARIS	
A		ME		ME		A		12/12/2025			
						B					
échelle				Format		C					
1/1500				A3		D					