
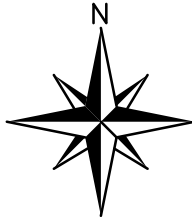


Département du CALVADOS
COMMUNE DE HOULGATE
Adresse : Les Chaumières du Golf
Cadastre : section AL n° 472
Propriété de la Commune de Houlgate

PLAN TOPOGRAPHIQUE

LEGENDE

- Limite de propriété
- Application cadastrale
- Clôture poteaux béton mitoyenne
- Clôture piquets bois ou fer mitoyenne
- Talus
- Voirie avec bordure
- Voirie sans bordure
- Axe caniveau CC1
- Références cadastrales
- Borne ancienne
- Borne Nouvelle

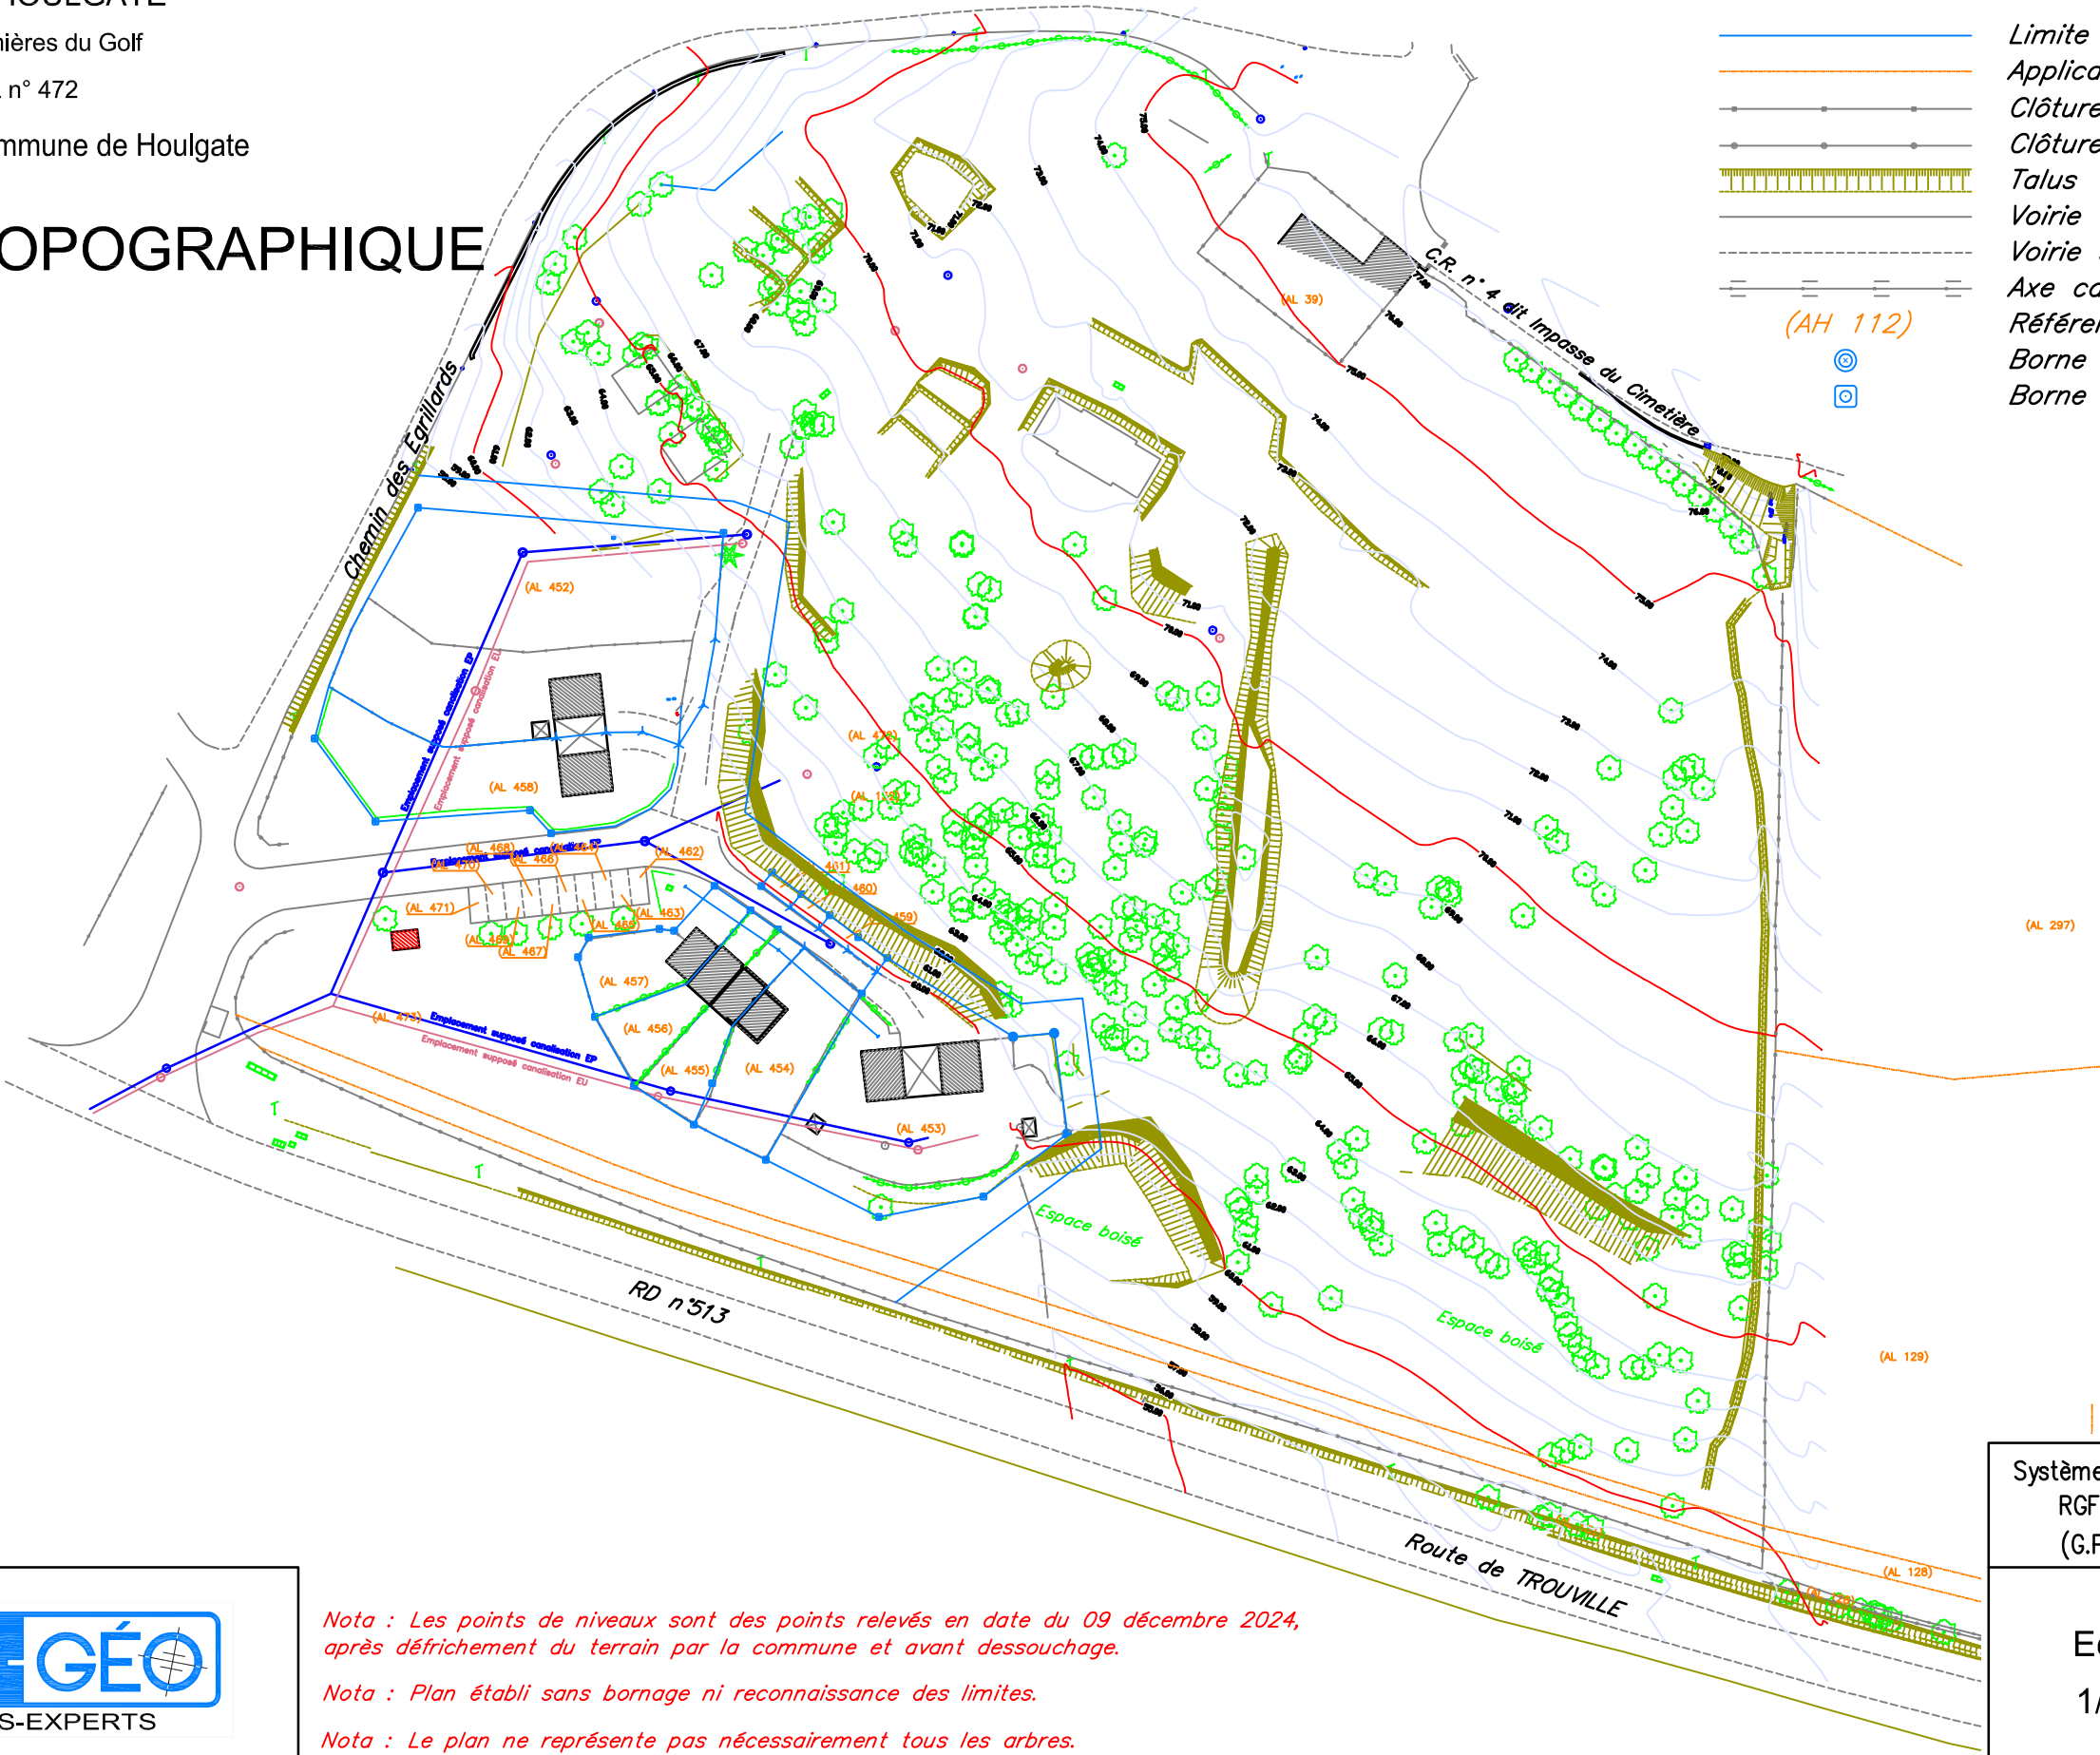

ABAC-GÉO

GÉOMÈTRES-EXPERTS

LISIEUX · DIVES-SUR-MER · PONT L'ÉVÊQUE

Site : www.abac-geo.fr

Nota : Les points de niveaux sont des points relevés en date du 09 décembre 2024, après défrichage du terrain par la commune et avant dessouchage.

Nota : Plan établi sans bornage ni reconnaissance des limites.

Nota : Le plan ne représente pas nécessairement tous les arbres.

Système coordonnées: RGF 93-CC49 (G.P.S. TERIA)	Nivellement rattaché en N.G.F par G.P.S. (système I.G.N 69)
Echelle 1/1000	Réf : 22334
	Dressé le 09/12/2024