




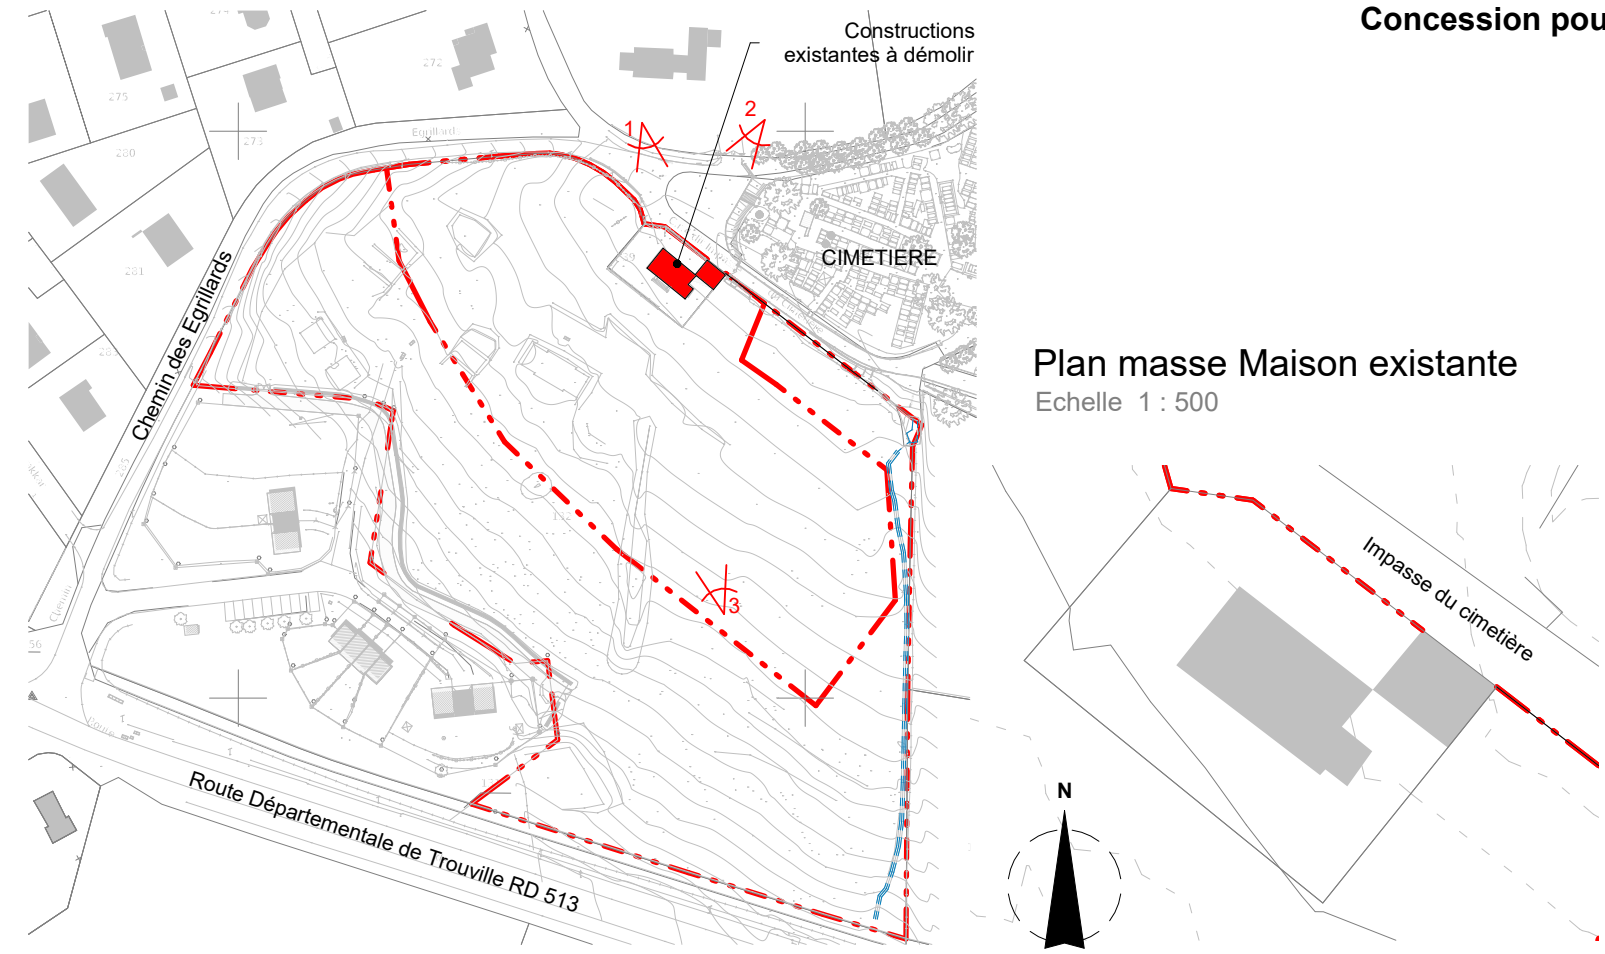

Plan situation Maison à démolir
Echelle 1 : 2000

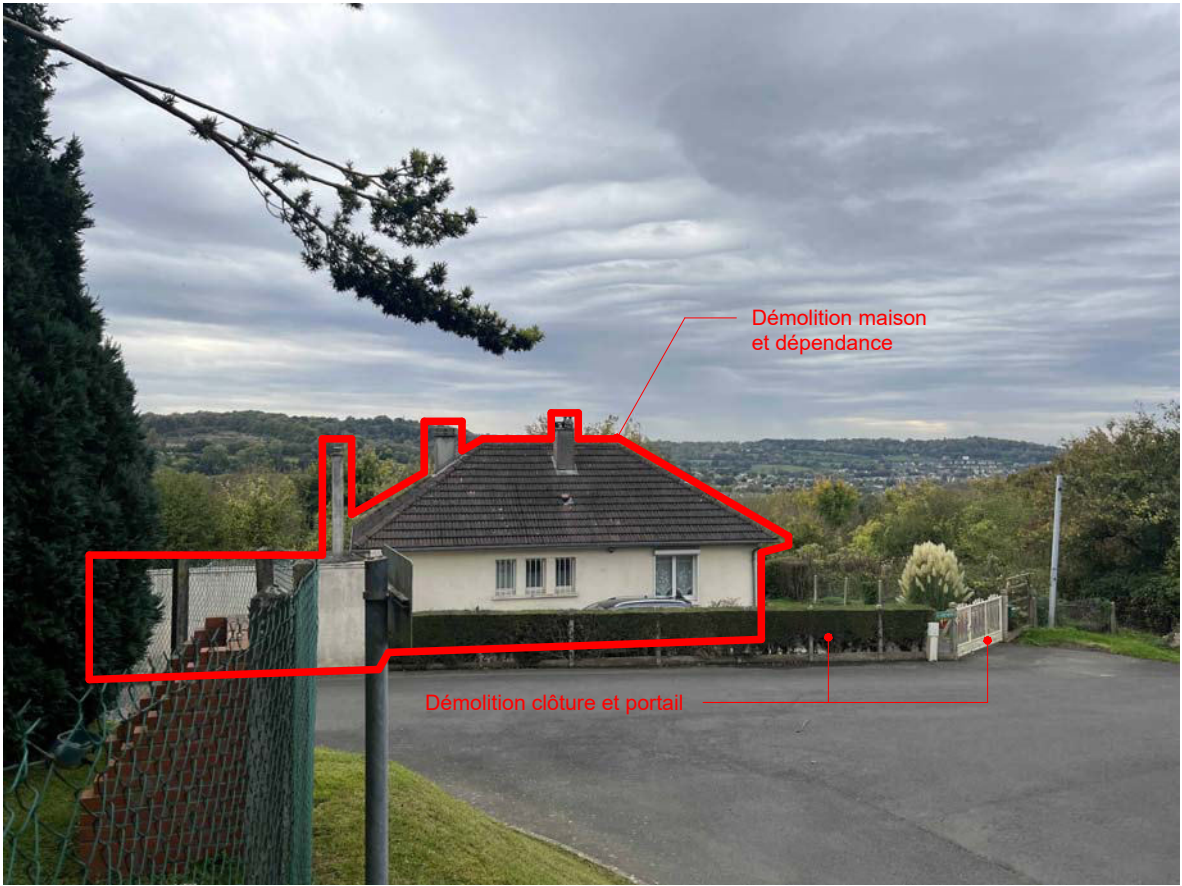

VUE 2

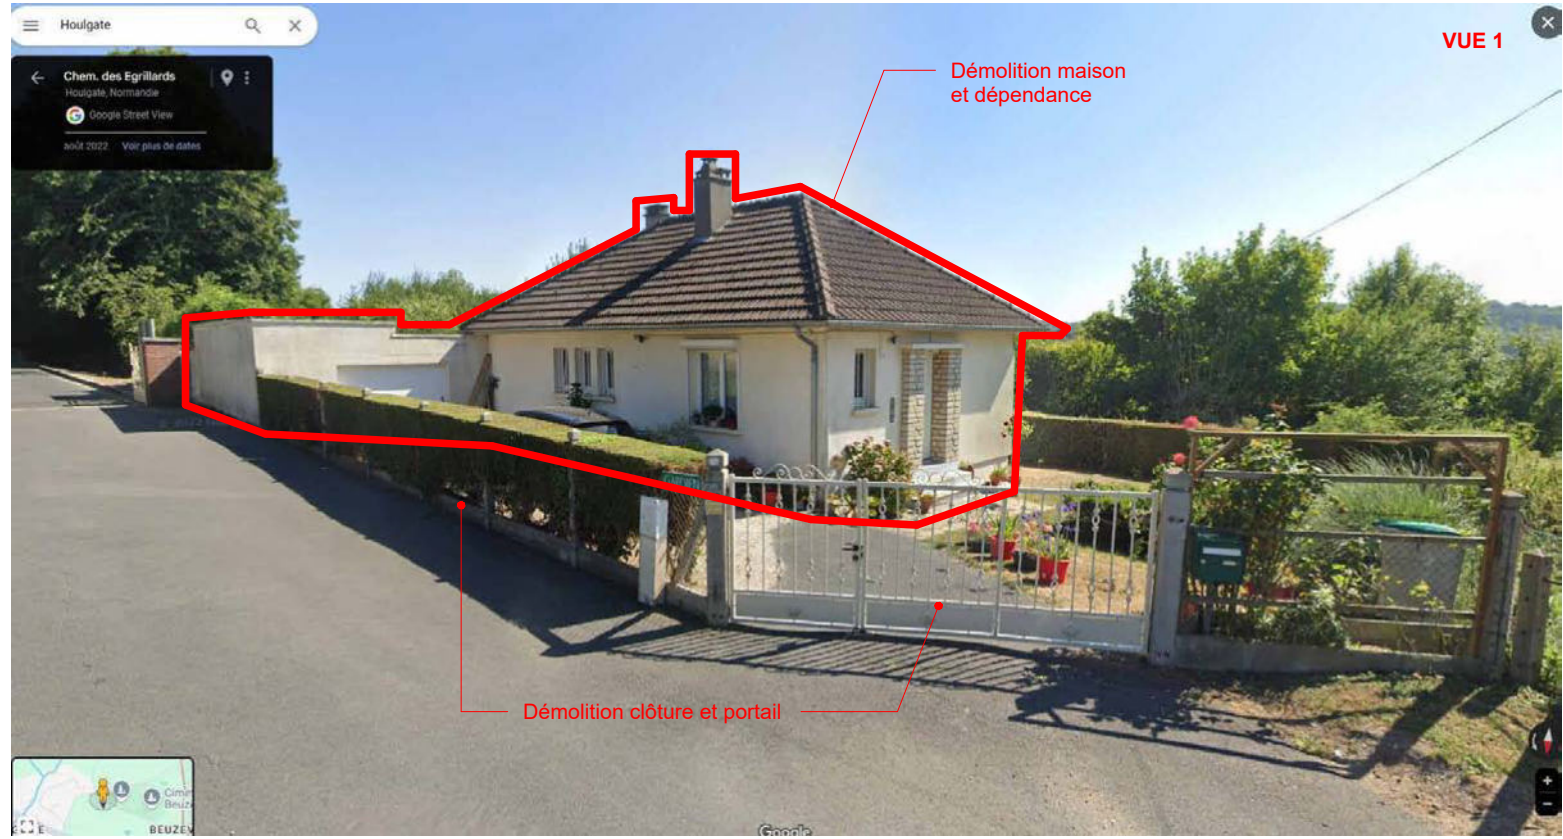

VUE 1



VUE 3